

Unità Progettazione Realizzazione Impianti.
 Il Responsabile
(P. ZANNI)




REVISIONI	
N.	DATA
00	16/03/2015

BAMA-CORTESE	F. FEDRINAZZI	P.L. ZANNI
DTNCPRI Linee	DTNCPRI Linee	DTNCPRI
ELABORATO	VERIFICATO	APPROVATO

PROGETTO	Profilo Cavo	LV22213A1BAX10017
RICAVATO DAL DOC.	TERNA	
CLASSIFICAZIONE DI SICUREZZA	PUBBLICO	

TIPOLOGIA DELL'ELABORATO	CODIFICA DELL'ELABORATO	
PROGETTO	TITOLO	
RICAVATO DAL DOC.	TERNA	
CLASSIFICAZIONE DI SICUREZZA	PUBBLICO	
NOME DEL FILE	SCALA CAD	SCALA
LV22213A1BAX10017.DWG	1 unità = 1	1:5000/1:1000
FORMATO	900x297	FOGLIO
		1 / 12

Questo documento contiene informazioni di proprietà Terna Rete Italia S.p.A. e deve essere utilizzato esclusivamente dal destinatario in relazione alle finalità per le quali è stato ricevuto. È vietata qualsiasi forma di riproduzione o di divulgazione senza l'esplicito consenso di Terna Rete Italia S.p.A.
 This document contains information proprietary to Terna Rete Italia S.p.A. and it will have to be used exclusively for the purposes for which it has been furnished. Whenever shape of spreading or reproduction without the written permission of Terna Rete Italia S.p.A. is prohibited.

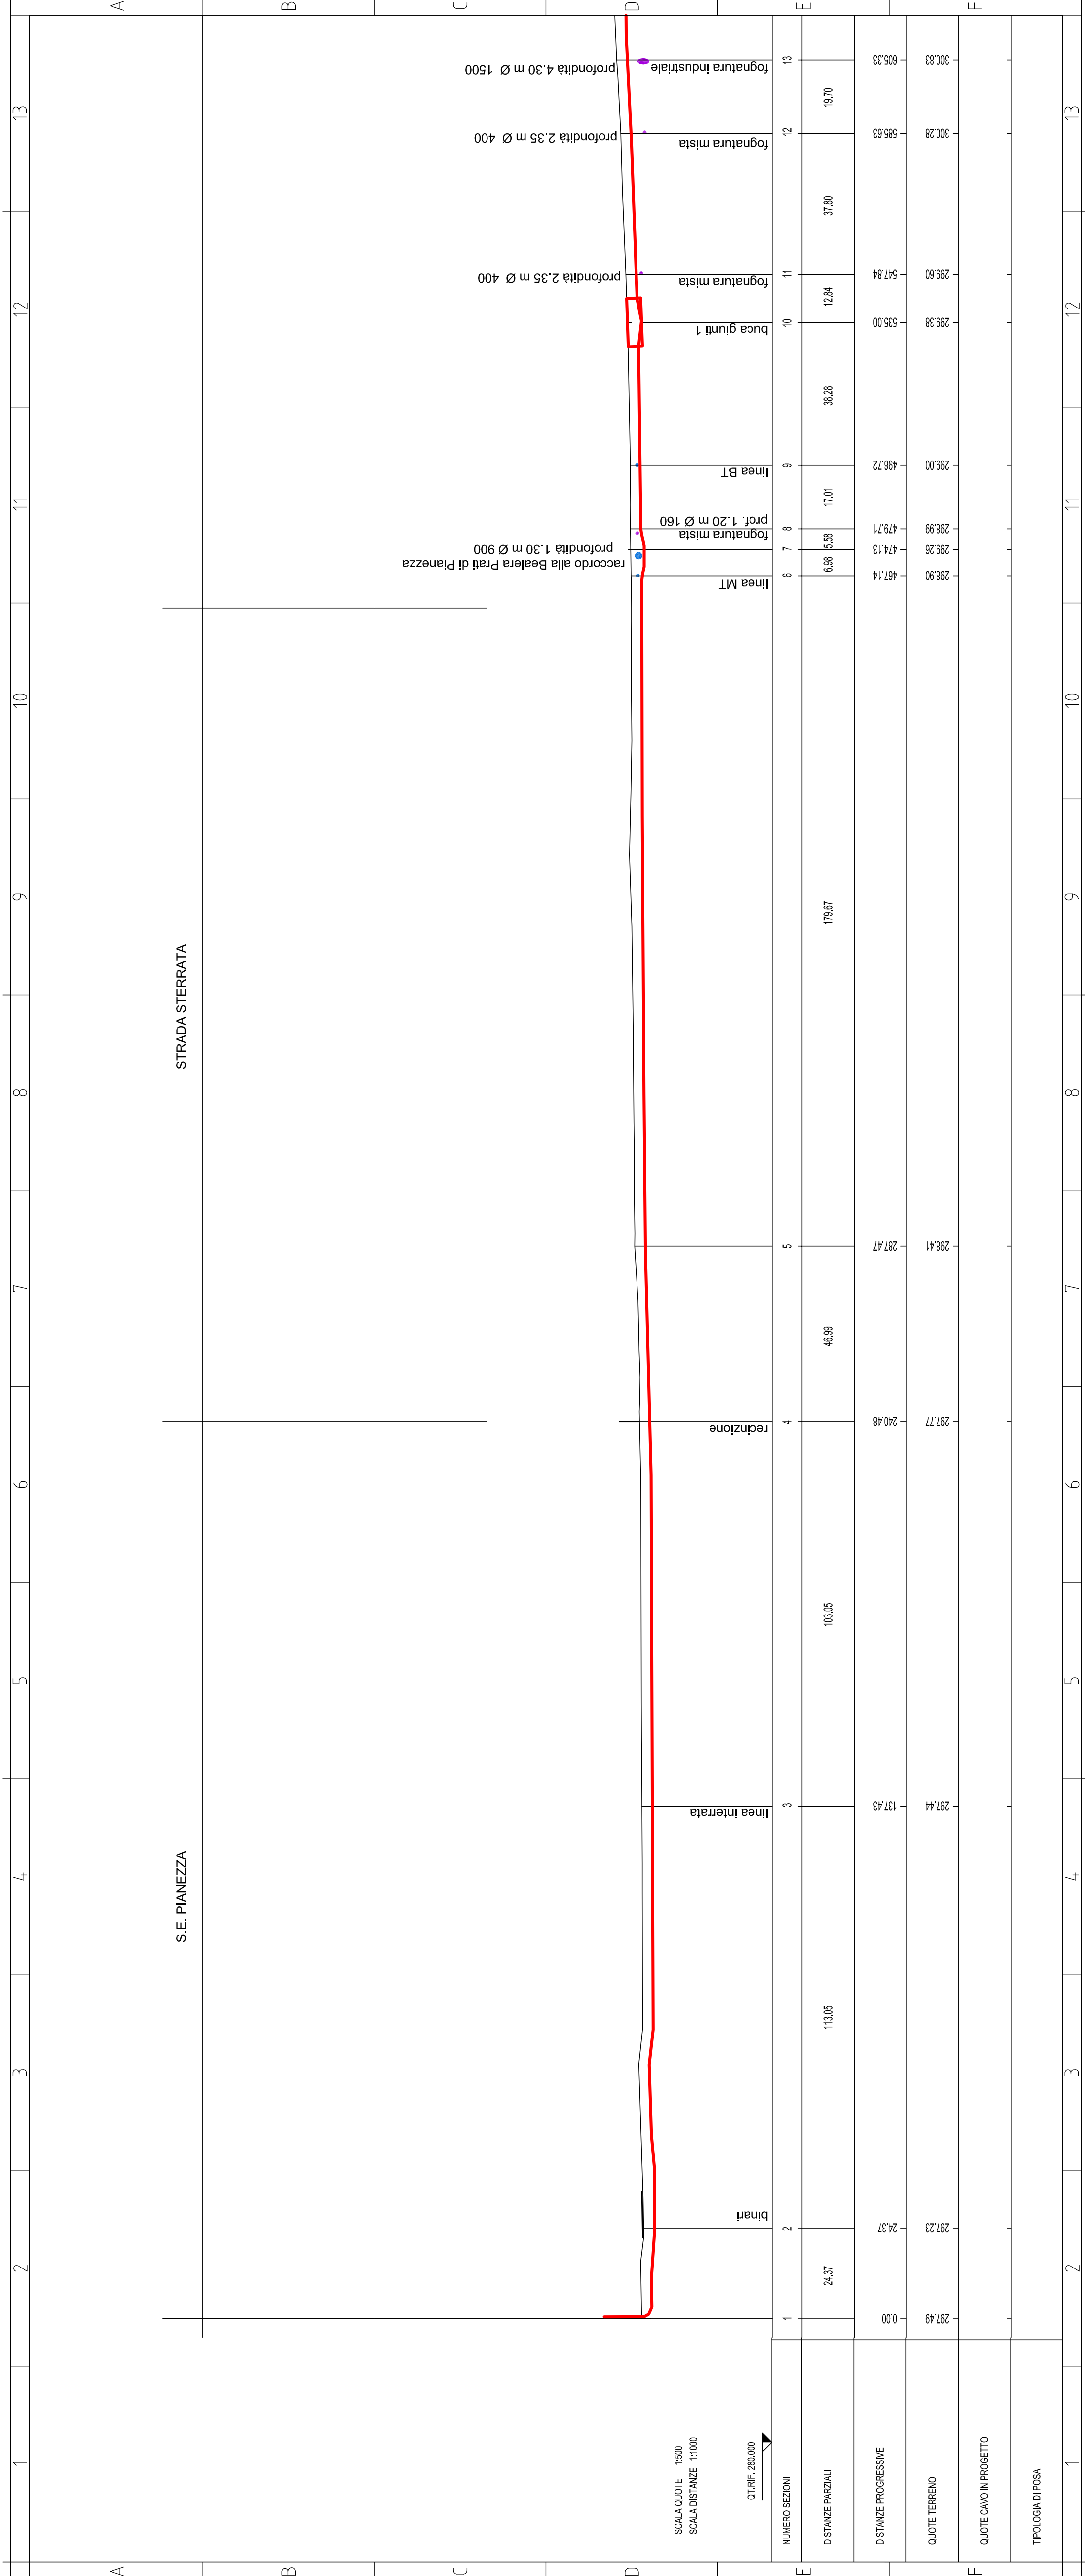

NUMERO SEZIONI	1	2	3	4	5	6	7	8	9	10	11	12	13
