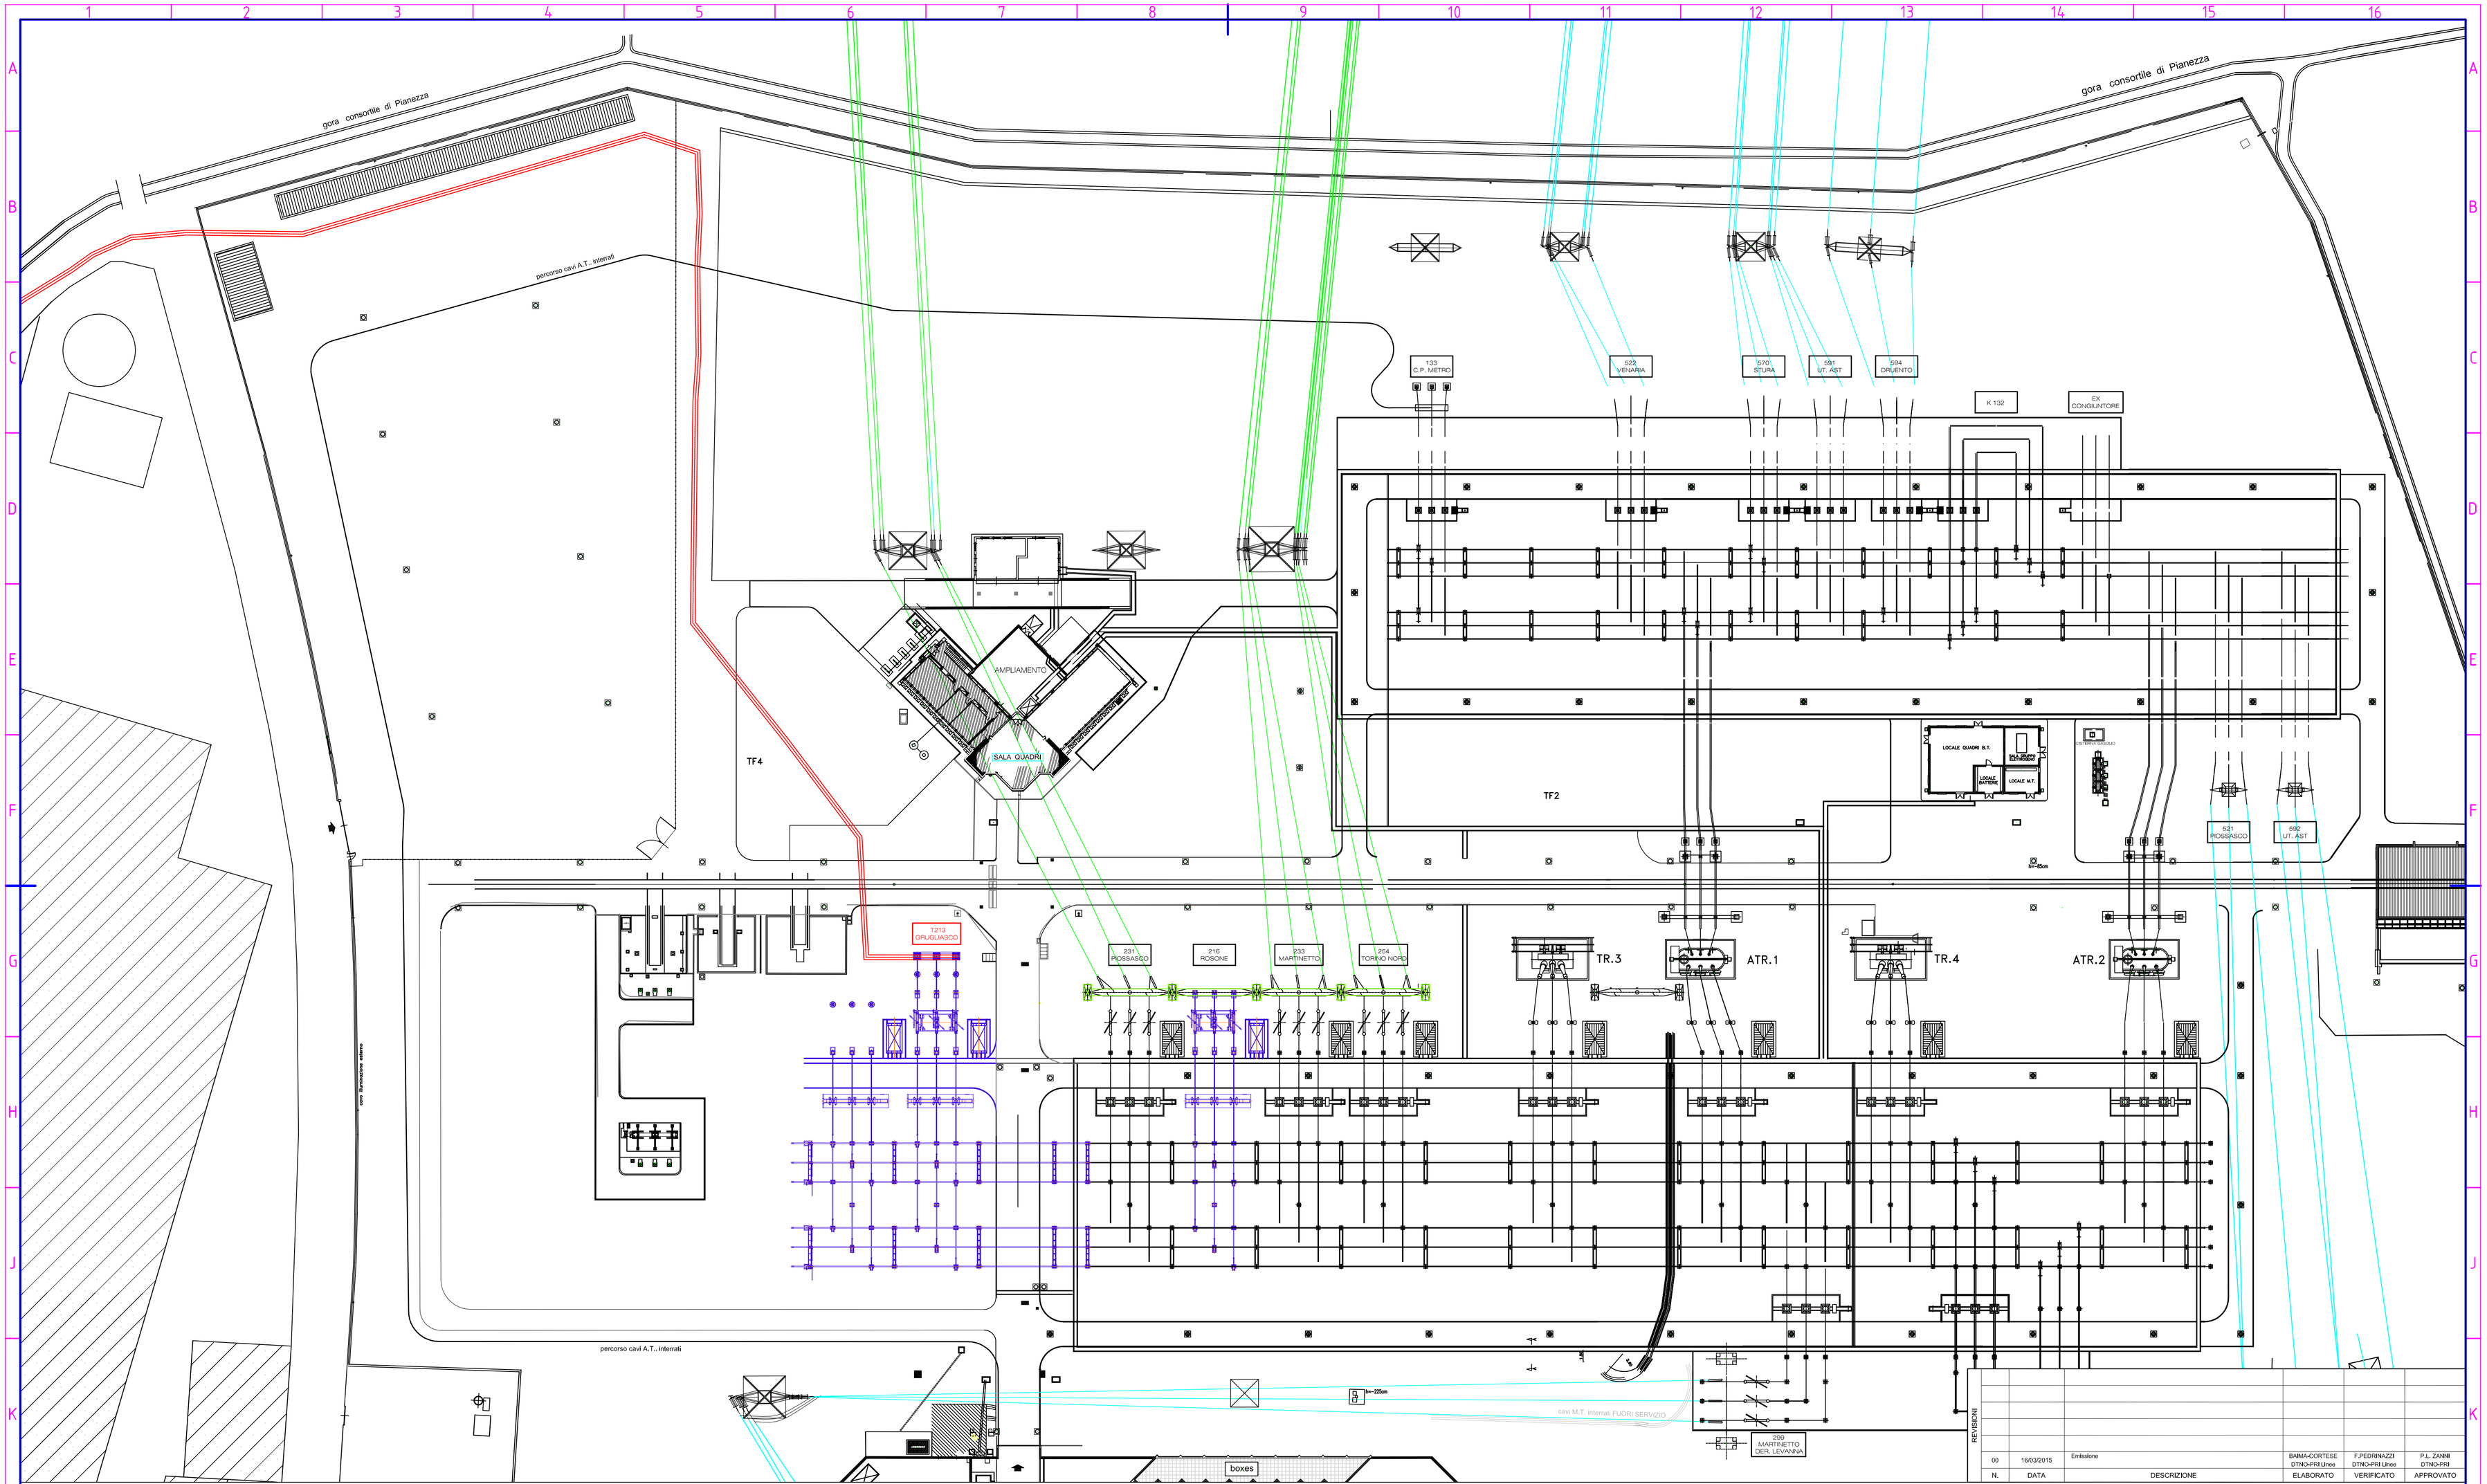

REVISIONI					
00	16/03/2015	Emissione	BAIMA-CORTESE DTNCA-PRI Linee	F.PEDRINAZZI DTNCA-PRI Linee	P.L. ZANNI DTNCA-PRI
N.	DATA	DESCRIZIONE	ELABORATO	VERIFICATO	APPROVATO

Unità Progettazione Realizzazione Impianti
Il Responsabile
(P. ZANNI)

ORDINE DEGLI INGEGNERI DOTTORE INGEGNERE PIER LUIGI ZANNI SEZIONE A

LEGENDA

- *Linea in cavo 220 kV T.213 (tratto in progetto)*
- *Linee aeree 220 kV (tratti esistenti)*
- *Linee aeree 132 kV (tratti esistenti)*

TIPOLOGIA DELL'ELABORATO	CODIFICA DELL'ELABORATO
PLANIMETRIA	DV22213A1BAX10021

Terna Rete Italia — TERNA GROUP

PROGETTO

TITOLO

Razionalizzazione Rete Torino

LINEA 220 kV T.213 PIANEZZA - GRUGLIASCO

Ingresso cavo in S.E. PIANEZZA

RICAVATO DAL DOC. TERNA: D I 32202A C AP 00000

CLASSIFICAZIONE DI SICUREZZA: PUBBLICO

NOME DEL FILE	SCALA CAD	FORMATO	SCALA	FOGLIO
DV22213A1BAX10021.DWG	1 unità =		1:25.000	1 / 1

Questo documento contiene informazioni di proprietà Terna Rete Italia S.p.A. e deve essere utilizzato esclusivamente dal destinatario in relazione alle finalità per le quali è stato ricevuto. E' vietata qualsiasi forma di riproduzione o di divulgazione senza l'esplicito consenso di Terna Rete Italia S.p.A.

This document contains information proprietary to Terna Rete Italia S.p.A. and it will have to be used exclusively for the purposes for which it has been furnished. Whichever shape of spreading or reproduction without the written permission of Terna Rete Italia S.p.A. is prohibit.

A1