


Comune di San Dona' di Piave



Comune di Eraclea


Comune di Torre di Mosto

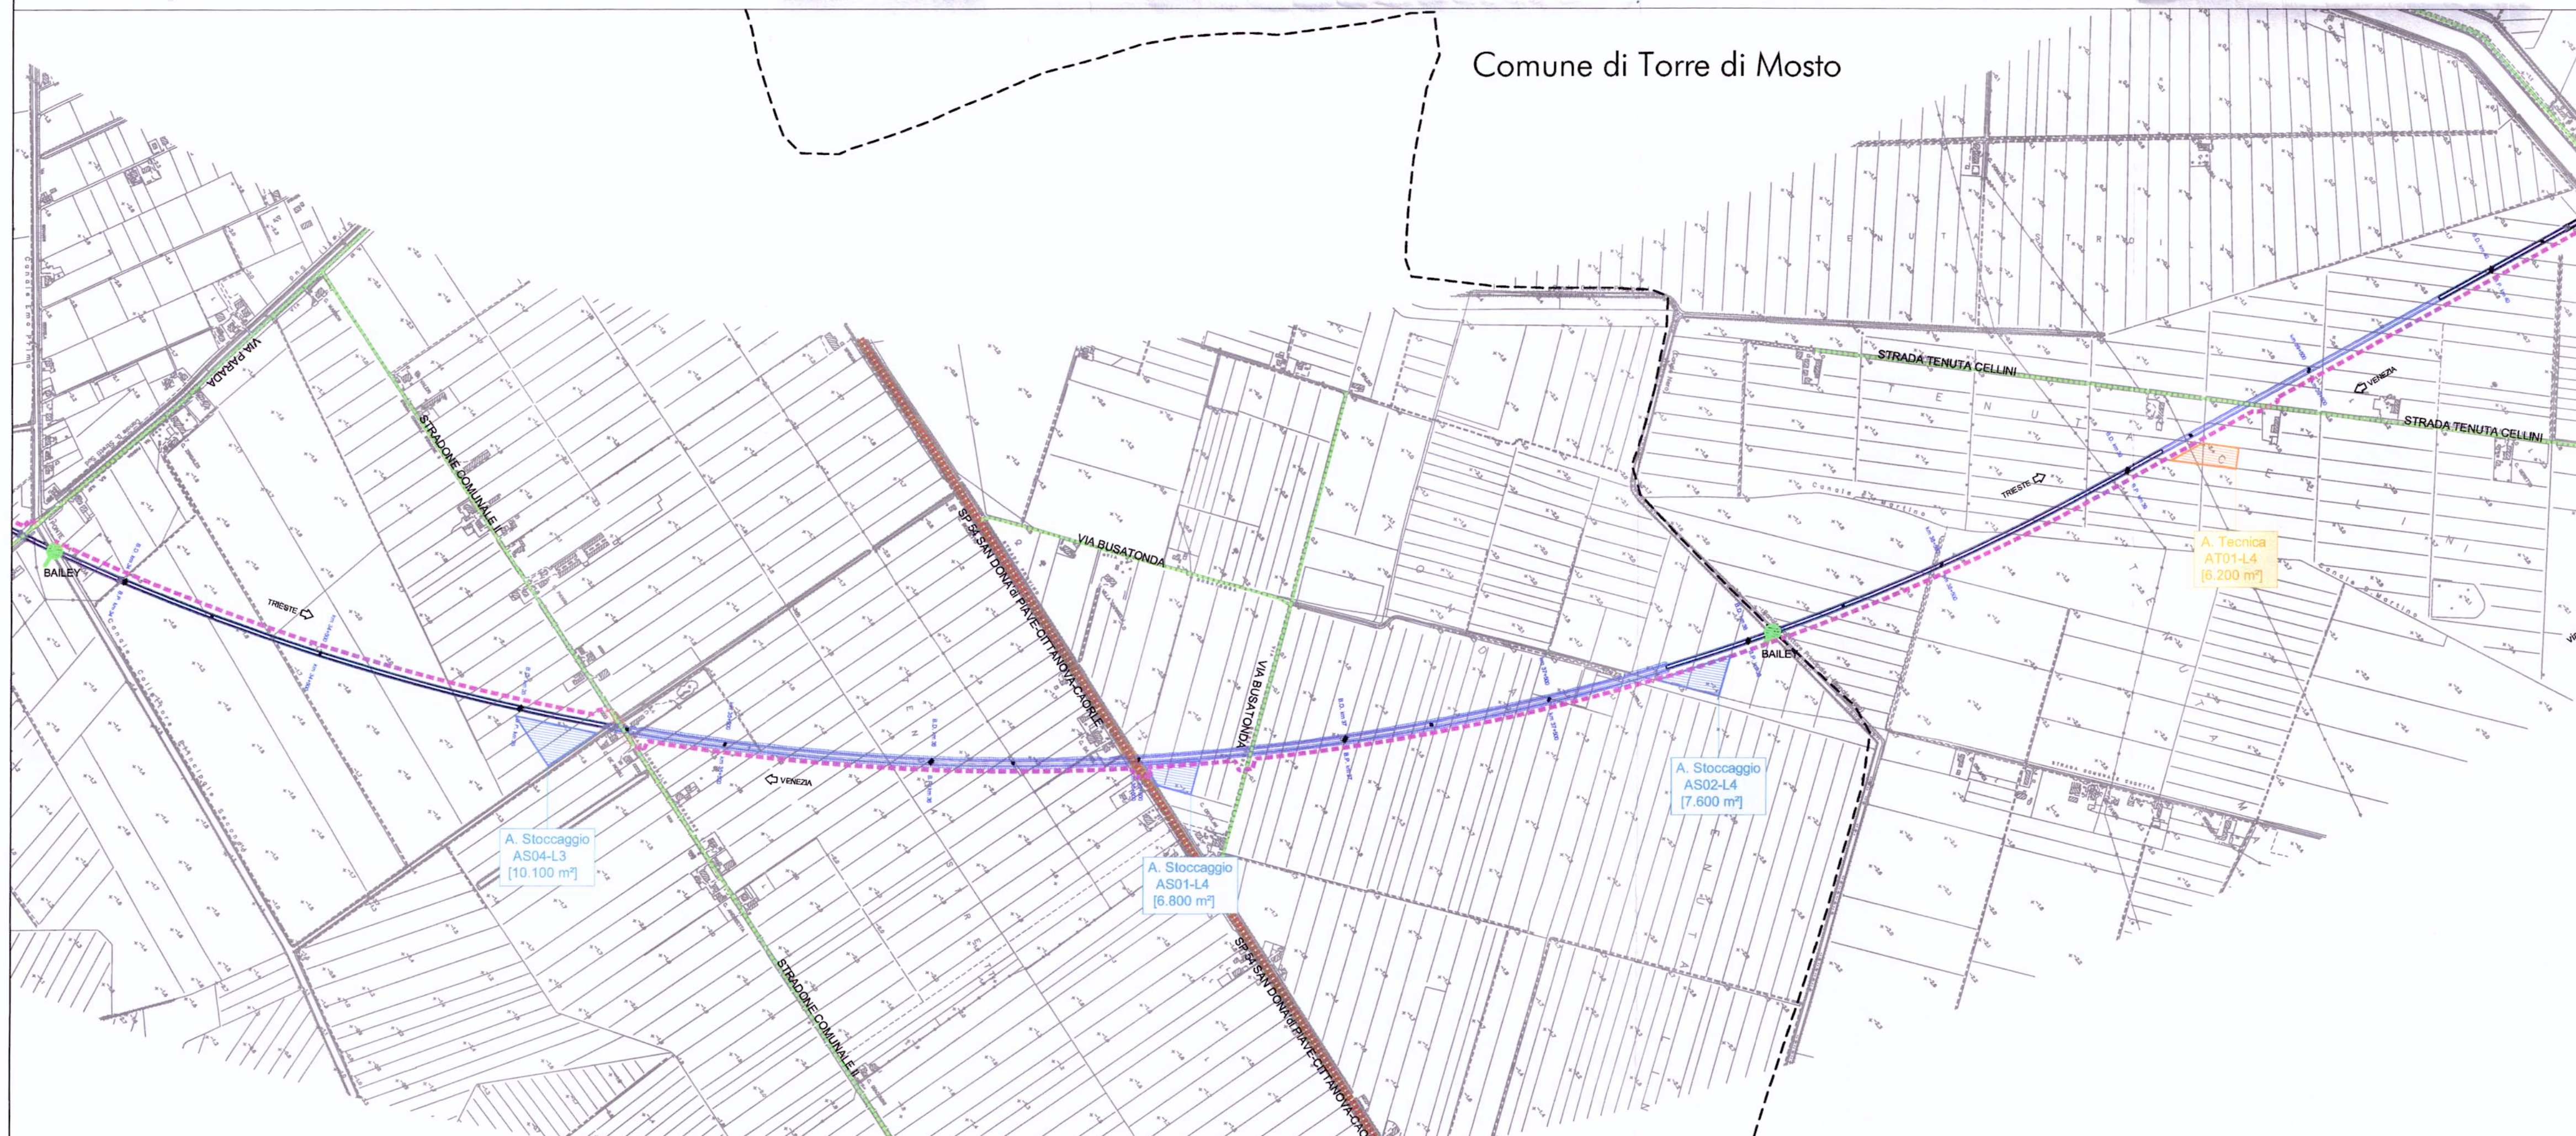

Comune di Eraclea

**LEGENDA**

- Confini comunali
- Are di cantiere**
- CB Cantiere base
- CO Cantiere operativo
- CI Cantiere di imbocco galleria
- CA Cantiere di armamento
- AT Area tecnica
- AS Area di stoccaggio
- Linee ferroviarie**
- Linea Ferroviaria di Progetto all'aperto
- Linea Ferroviaria di Progetto in galleria
- Linea Ferroviaria esistente
- Viabilità**
- Collegamenti autostradali
- Viabilità principale
- Viabilità secondaria
- Piste di cantiere
- Piste di Cantiere su Viabilità da Adeguare nell'ambito del progetto
- Ponte Bailey
- Sottovia da adeguare

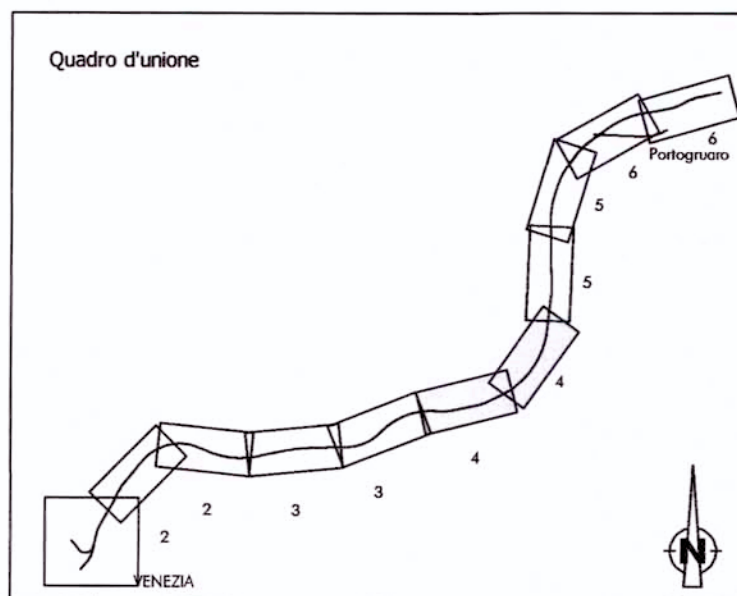

COMMITTENTE:



PROGETTAZIONE:



**U.O.: AMBIENTE E ARCHEOLOGIA**

**PROGETTO PRELIMINARE**  
 NUOVA LINEA AV/AC VENEZIA - TRIESTE  
 TRATTA AEROPORTO MARCO POLO - PORTOGRUARO

STUDIO DI IMPATTO AMBIENTALE  
 QUADRO DI RIFERIMENTO PROGETTUALE

CARTA DELLE AREE E DELLA VIABILITÀ DI CANTIERE

Tav. n.4/6

SCALA:  
 1 : 10.000

COMMESSA LOTTO FASE ENTE TIPO DOC. OPERA/DISCIPLINA PROGR. REV.

L345 00 R 22 N4 SA000G 004 A

Revis.	Descrizione	Redatto	Data	Verificato	Data	Approvato	Data	Autorizzato Data
A	EMISSIONE ESECUTIVA	S. Martorana S. Occhi	Novembre 2010	G. Dajelli V. Morelli	Novembre 2010	D. Fochesato	Novembre 2010	A. Martorana Novembre 2010

File:L34500R22N4SA000G004A.dwg

n.Elab.:04 S8

