

**LEGENDA**

Tracciato di progetto      Autostrada A4

Demolizioni


**INTERVENTI DI MITIGAZIONE ACUSTICA**

Barriere antirumore      Interventi diretti

**Principali caratteristiche della barriera**

| Barriera N | Lato    | PK Inizio [Km] | PK Fine [Km] | Lunghezza [m] | Altezza (da piano posa) [m] |
|------------|---------|----------------|--------------|---------------|-----------------------------|
| 45         | Dispart | 51+000         | 51+684       | 684           | 8.2                         |
| 46         | Dispart | 51+684         | 52+904       | 1.220         | 8.2                         |
| 47         | Part    | 50+549         | 51+550       | 1.001         | 8.2                         |
| 48         | Part    | 4+592          | 4+890        | 298           | 8.2                         |
| 49         | Part    | 4+890 (*)      | 5+182        | 292           | 8.2                         |
| 62         | Dispart | 53+817         | 54+420       | 603           | 8.2                         |
| 63         | Part    | 53+817         | 54+183       | 366           | 8.2                         |
| 64         | Part    | 54+183         | 54+340       | 156           | 6.0                         |
| 65         | Part    | 54+340         | 54+800       | 460           | 8.2                         |
| 66         | Part    | 55+320         | 56+357       | 1.037         | 8.2                         |

(\*) Barriera oltre il termine del progetto

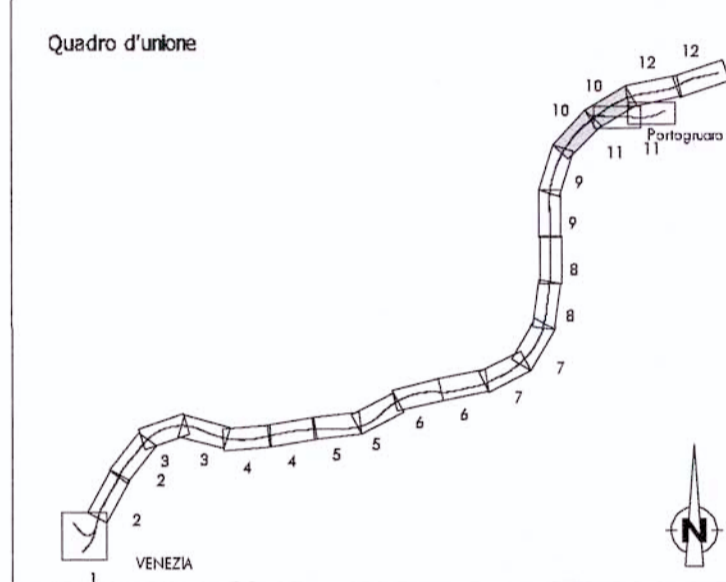

COMMITTENTE:



PROGETTAZIONE:



**U.O.: AMBIENTE E ARCHEOLOGIA**

**PROGETTO PRELIMINARE**

NUOVA LINEA AV/AC VENEZIA - TRIESTE  
TRATTA AEROPORTO MARCO POLO - PORTOGRUARO

**STUDIO DI IMPATTO AMBIENTALE**

QUADRO DI RIFERIMENTO PROGETTUALE

CARTA DEGLI INTERVENTI DI MITIGAZIONE ACUSTICA

Tav. n.10/12

SCALA:

1 : 5.000

COMMESSA   LOTTO   FASE   ENTE   TIPO DOC.   OPERA/DISCIPLINA   PROGR.   REV.

L345   00   R   22   N5   SA000G   023   A

| Revis. | Descrizione         | Redatto                  | Data             | Verificato                   | Data             | Approvato     | Data             | Autorizzato  | Data             |
|--------|---------------------|--------------------------|------------------|------------------------------|------------------|---------------|------------------|--------------|------------------|
| A      | EMISSIONE ESECUTIVA | S. Martonara<br>S. Occhi | Novembre<br>2010 | G. Di Gelli<br>V. Marcellini | Novembre<br>2010 | D. Focchietto | Novembre<br>2010 | A. Martonara | Novembre<br>2010 |

File:L34500R22N5SA000G023A.dwg

n.Elabor. 23 84

