





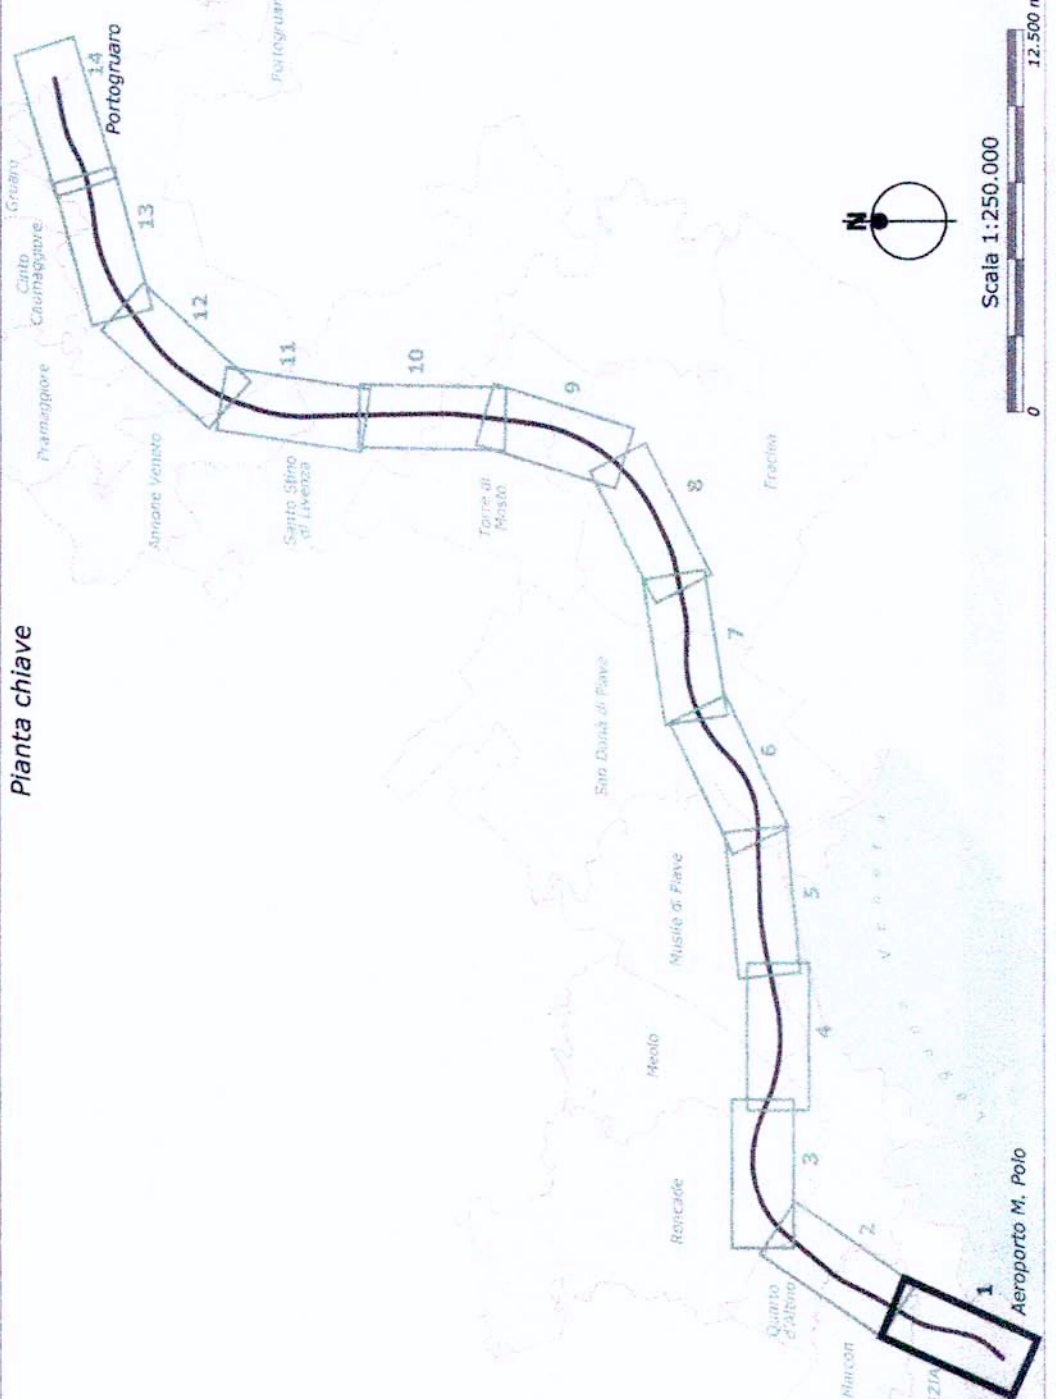


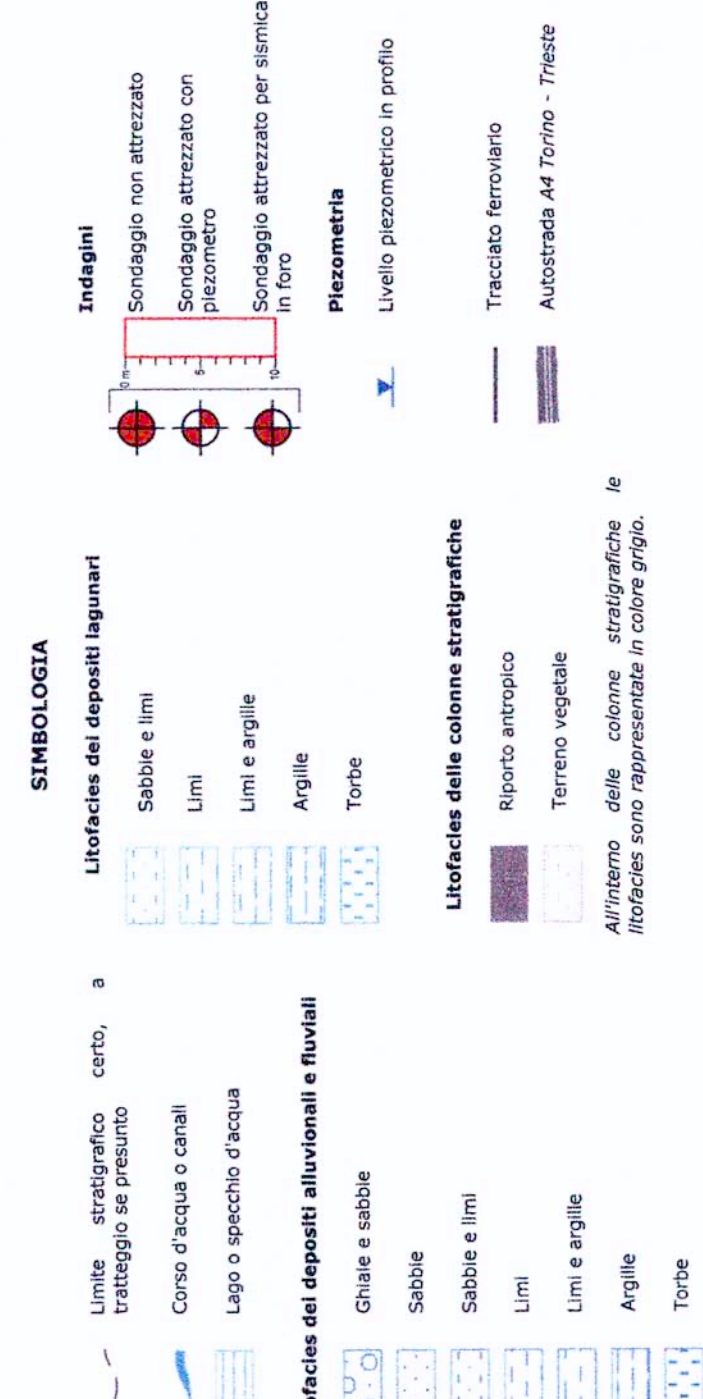

Project information including logos for RFI and Italfer, project name 'NUOVA LINEA AVIAC VENEZIA - TRIESTE', and technical details like scale and drawing number.

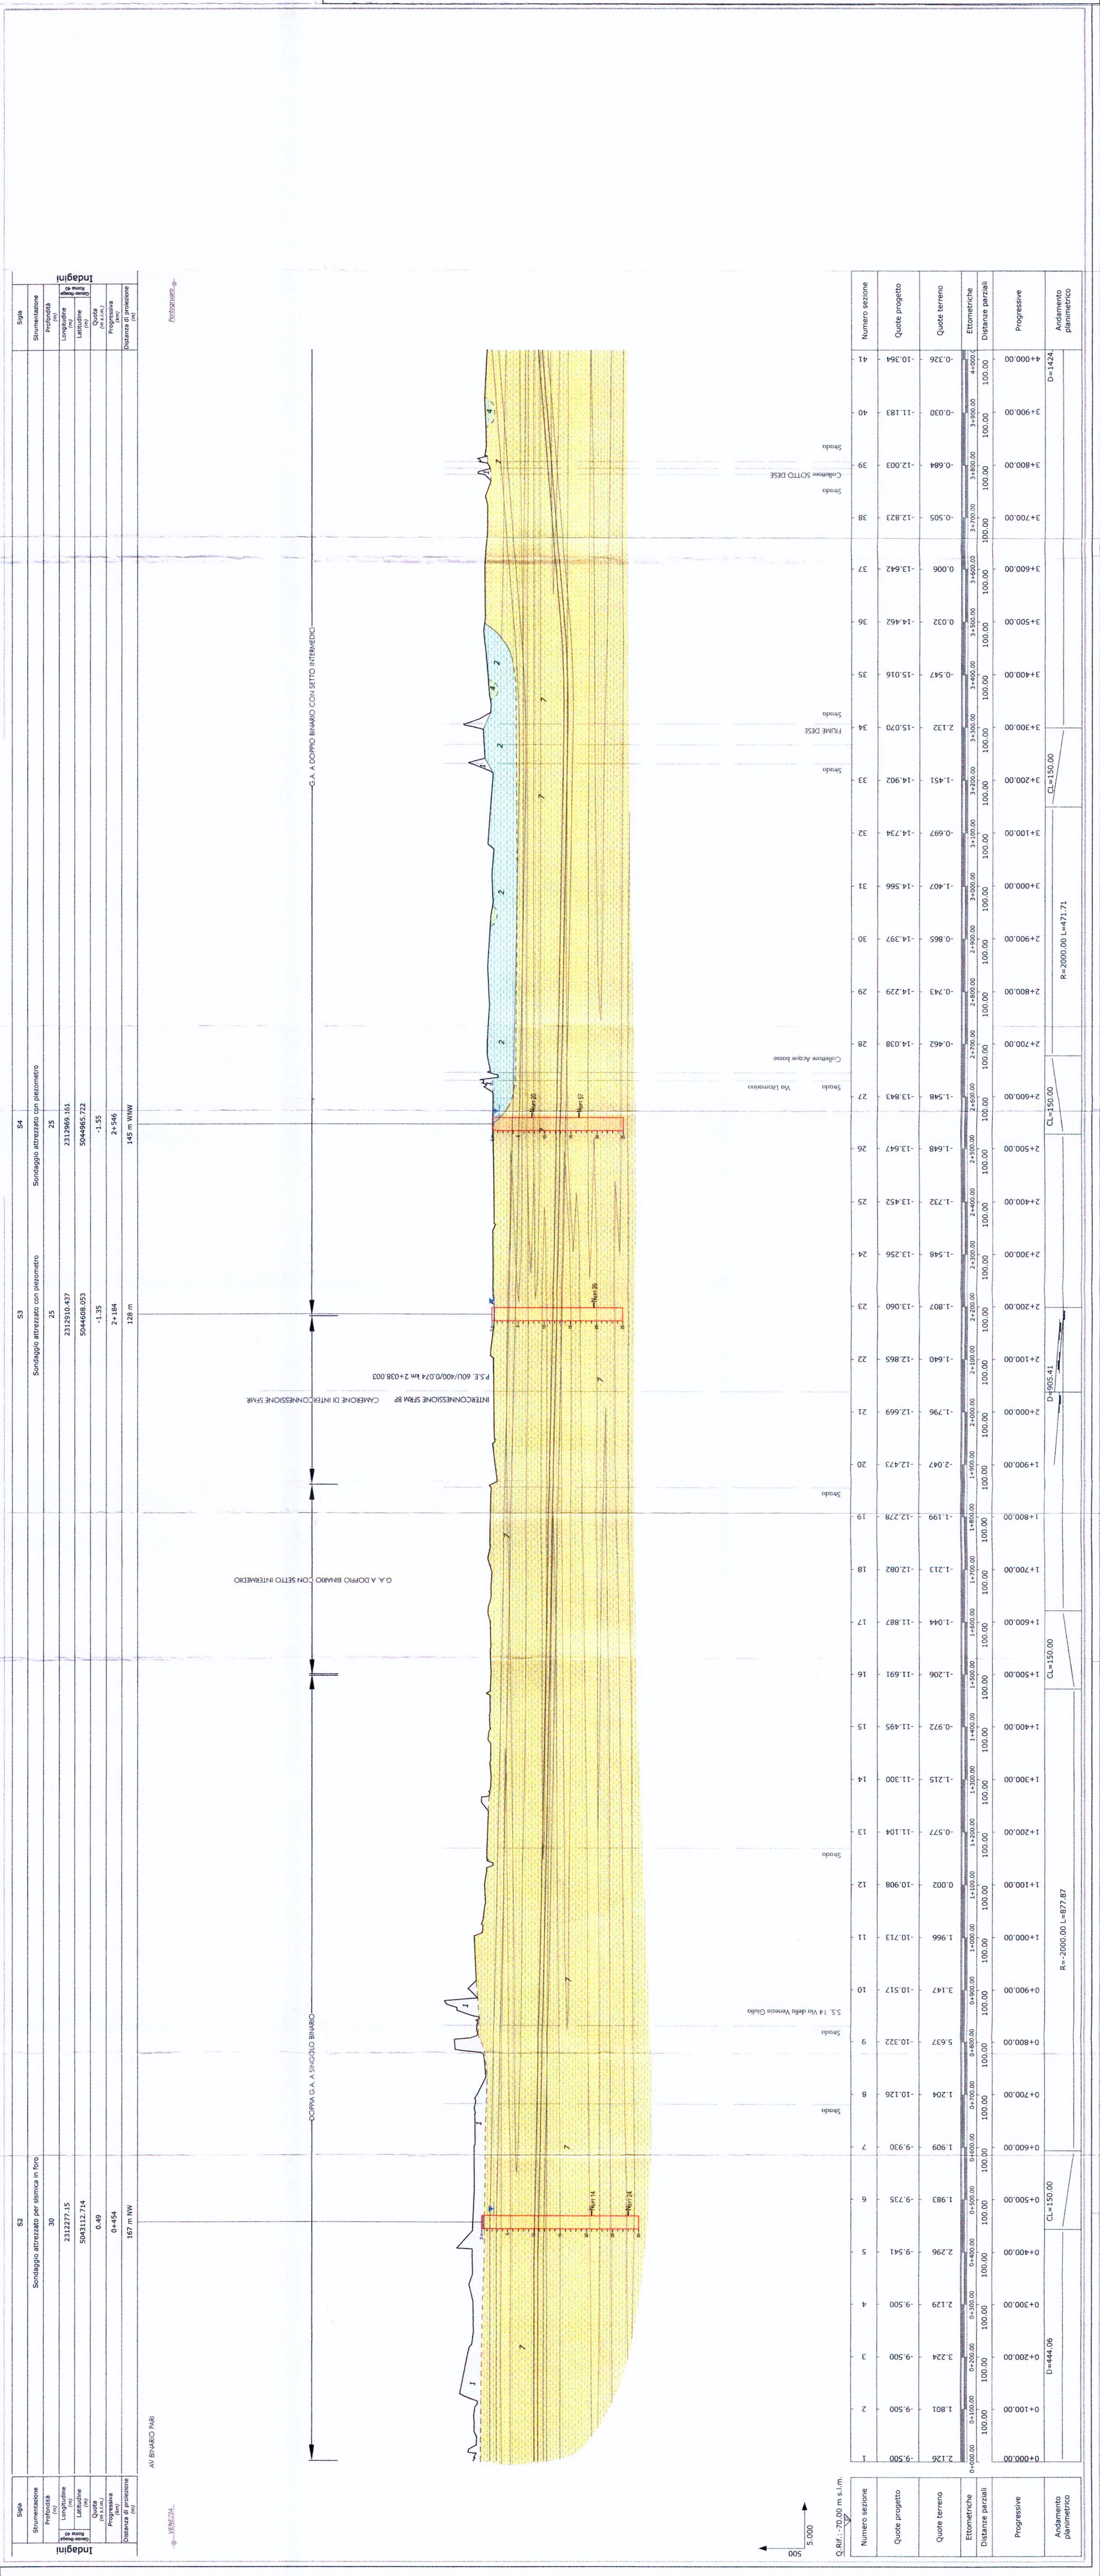



