


S25		S27	

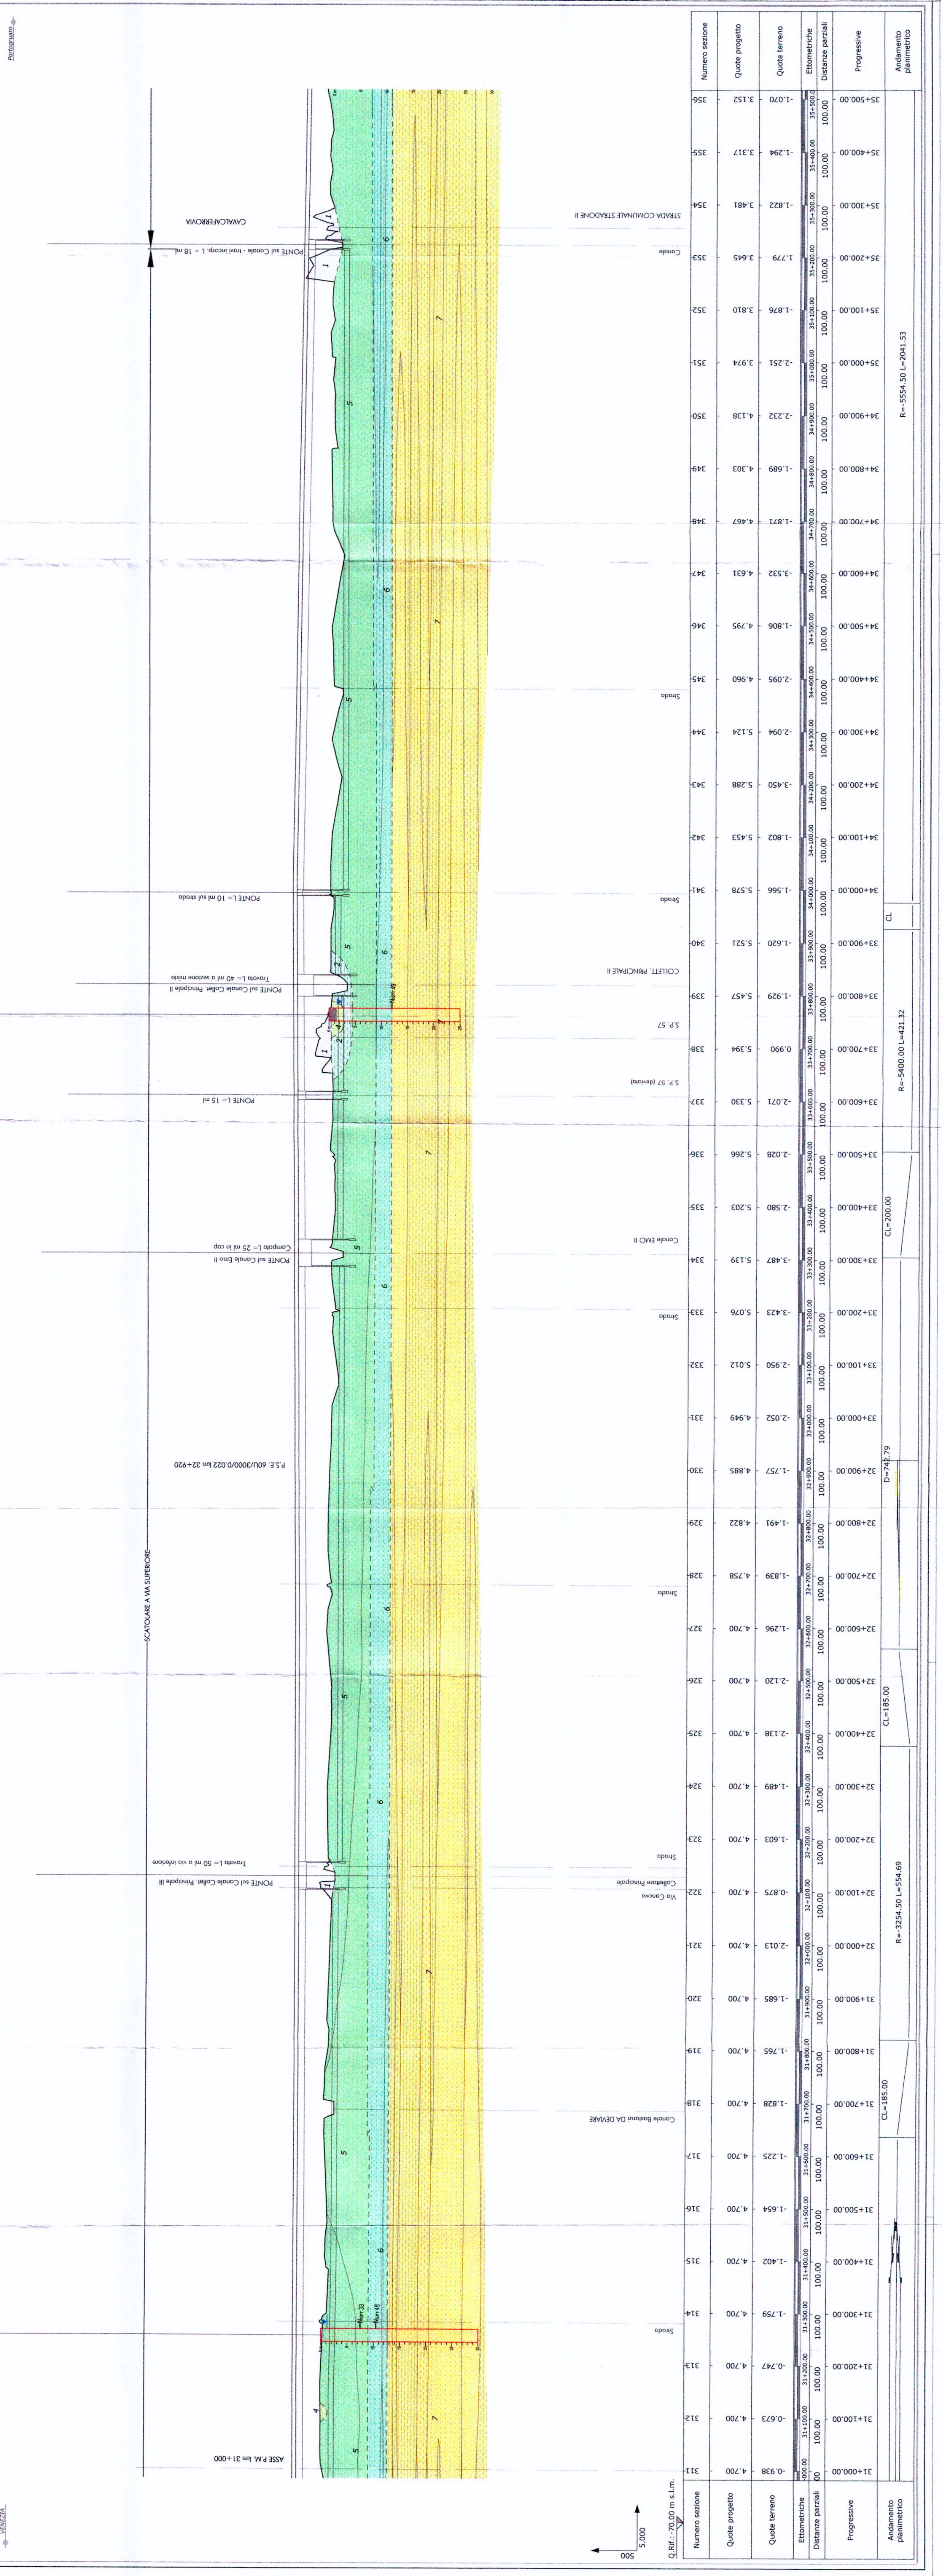
















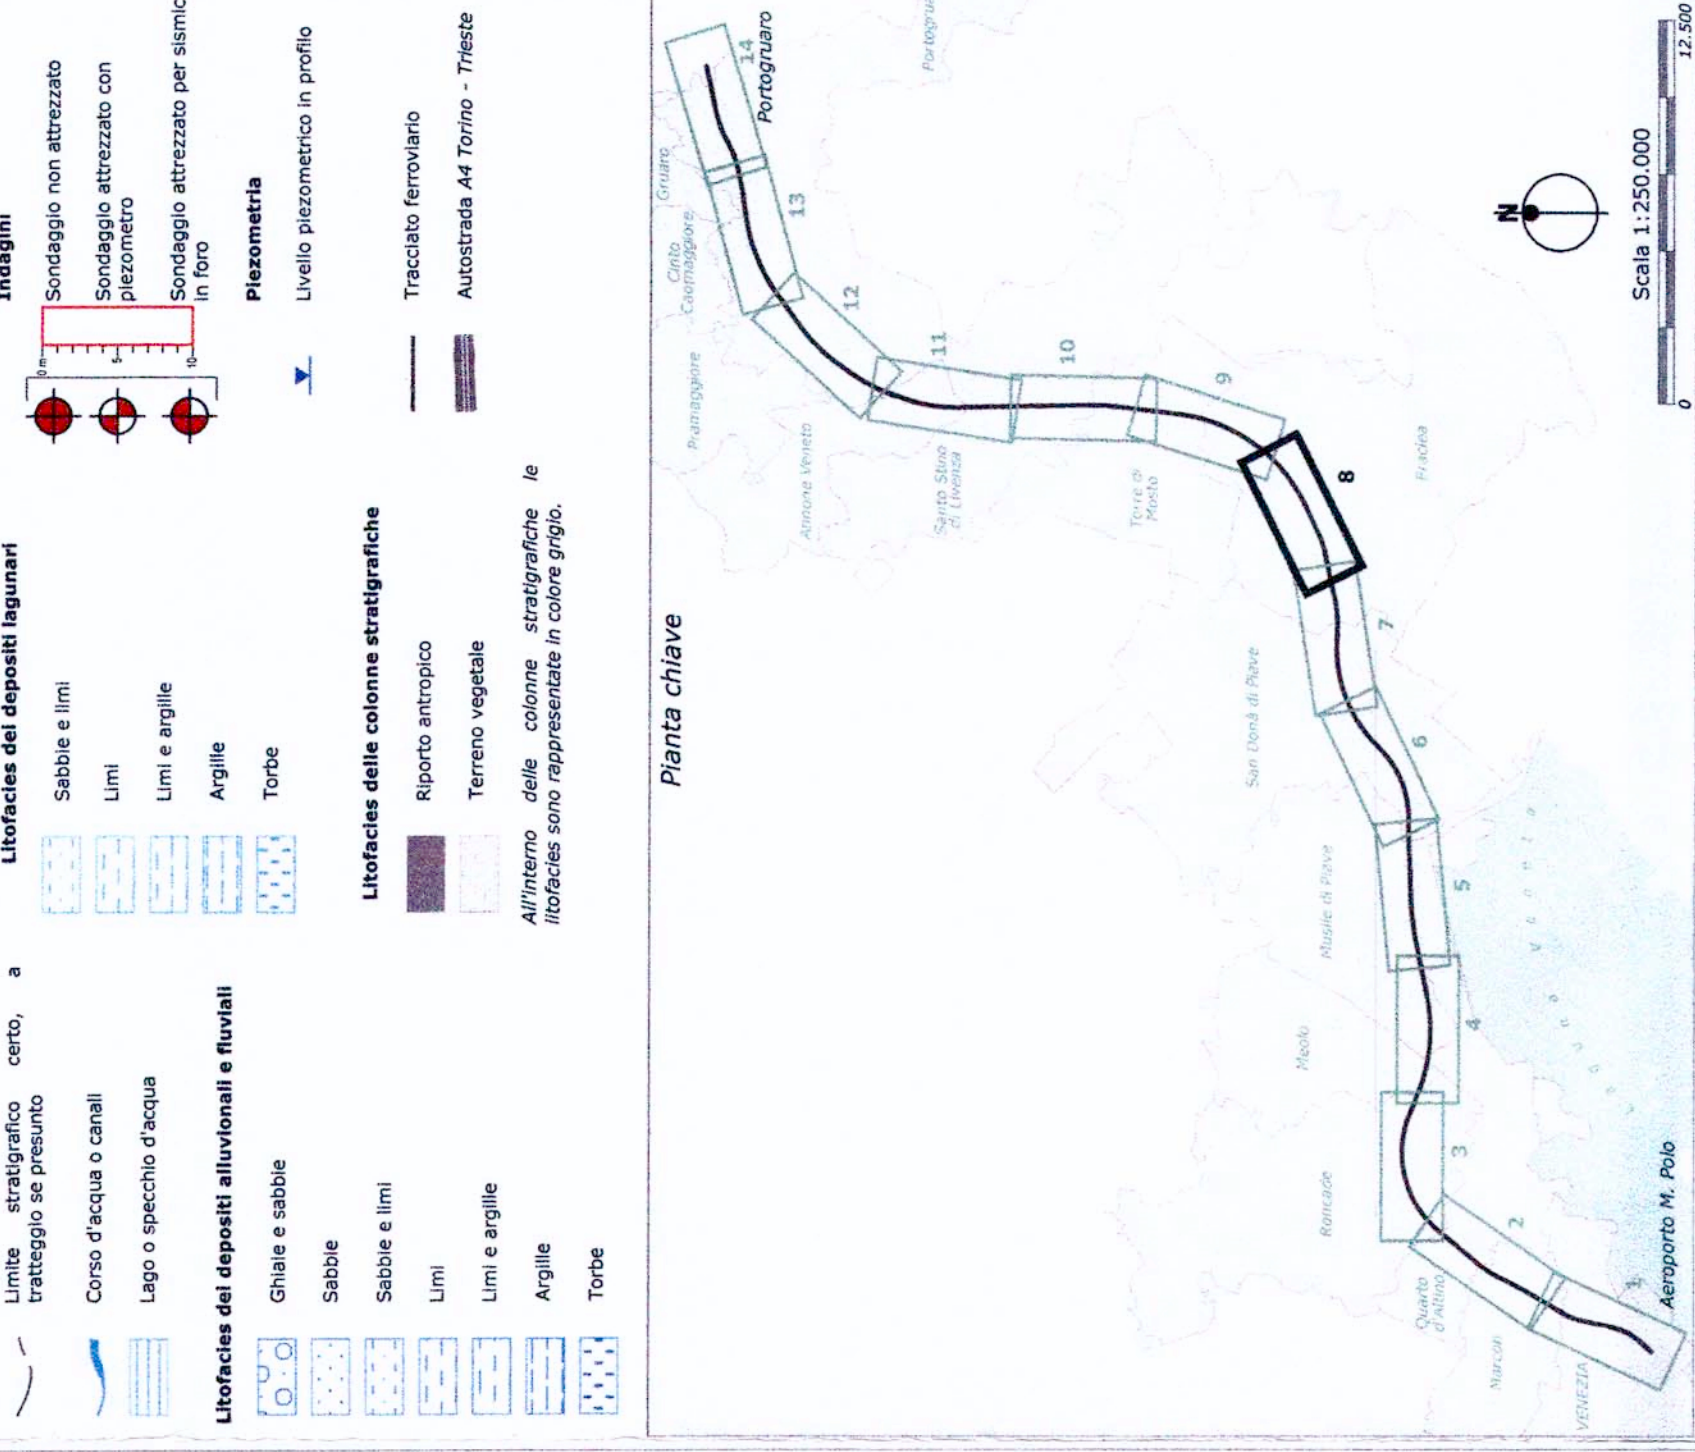

COMMITTEE

**RAI**  
R.F. Infrastrutture e Mobilità  
GRUPPO FERROVIE DELLO STATO

PROGETTAZIONE

**TALFER**  
SISTEMI INFORMATIVI DELLO STATO

**U.O.: GEOLOGIA**

**PROGETTO PRELIMINARE**

**NUOVA LINEA AVIAC VENEZIA - TRIESTE**  
**TRATTA AEROPORTO MARCO POLO - PORTOGUARO**  
 Carta geologica con ubicazione delle indagini e profilo geologico  
 del km 31+000 al km 35+500 - Foglio 8/74

COMMESSA LOTTO	FASE ENTE	TIPO DOC.	OPERANDISCRINA	PROGR.	REV.
L3415	00	R	69	N5	GEO001
008	008	A			
Disposizione	Redatto	Data	Verificato	Data	Approvato
Emisione definitiva	08/08/2017	08/08/2017			

SCALE  
 1:5.000  
 1:5.000/500

FILE: L3415\PROG\GEO\001\GEO001-01-GEU.dwg  
 In Tab. 7