



LEGENDA

Riparto Antracite






Autore		
Revisione		
Approvazione		
Descrizione		
Stato		
Autore		
Revisione		
Approvazione		

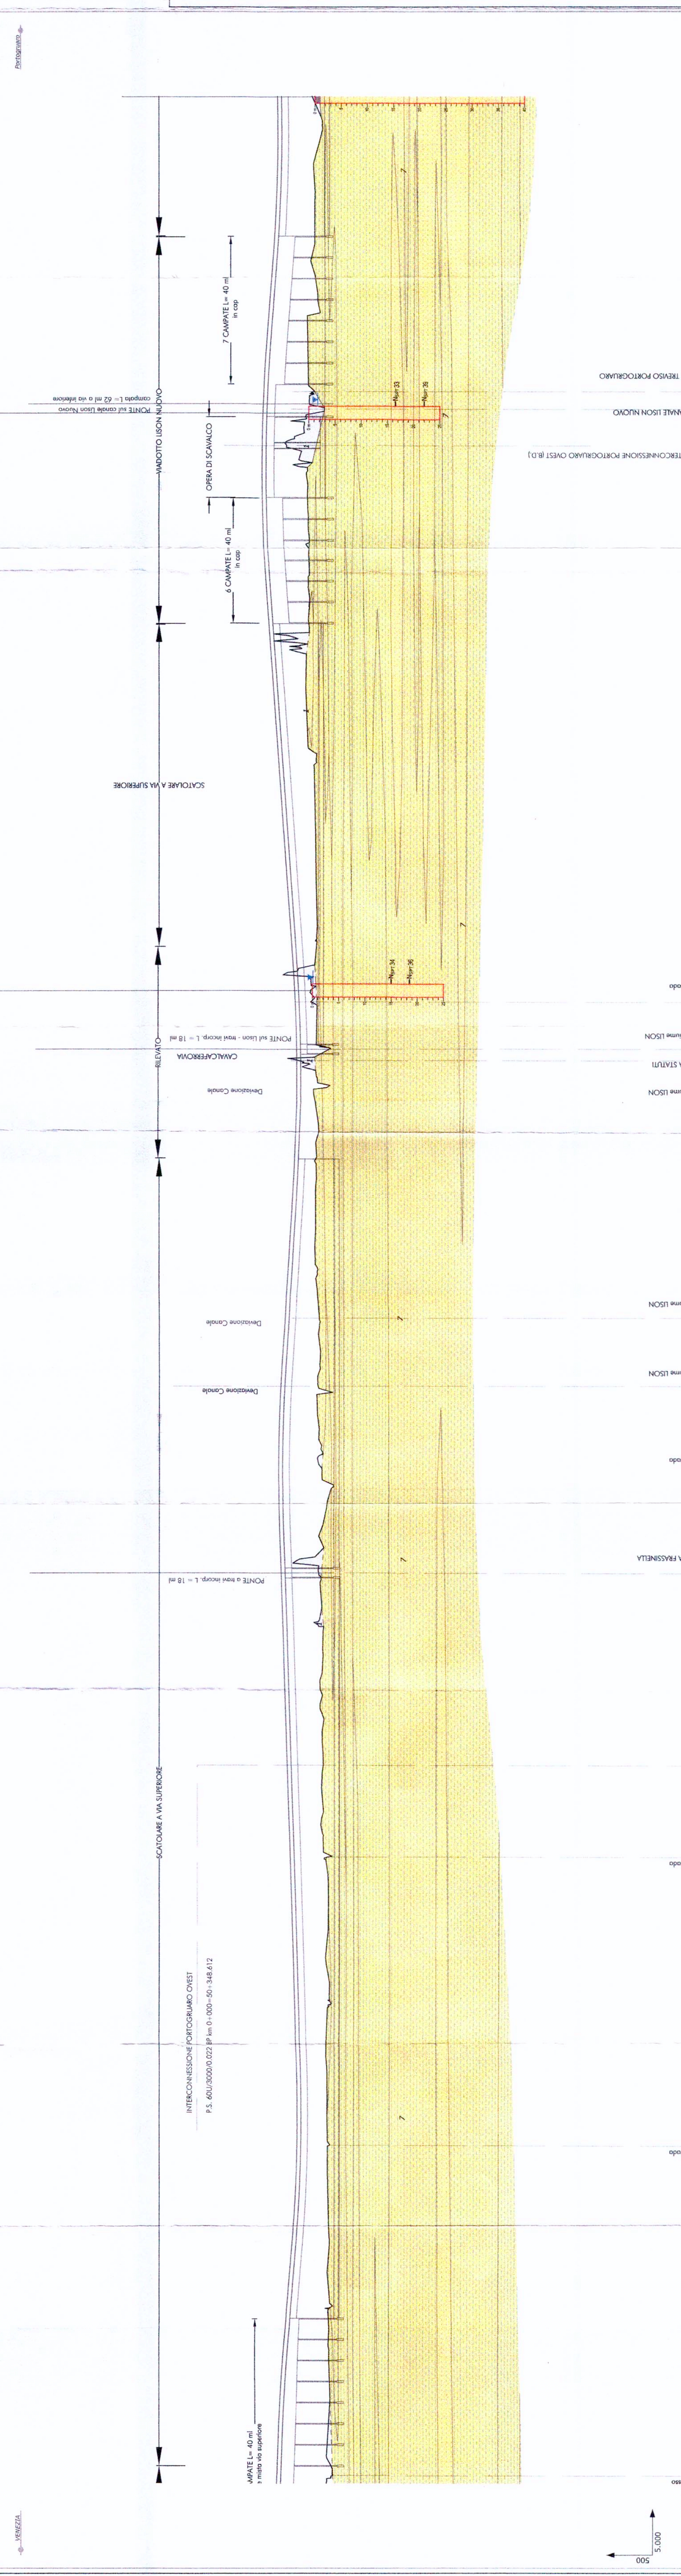


Adattamento planimetrico	

COMITENTE
GRUPPO FERROVIARIA ITALIANA
GRUPPO FERROVIE DELLO STATO

PROGETTAZIONE
U.O.: GEOLOGIA
PROGETTO PRELIMINARE

NUOVA LINEA AV/AC VENEZIA - TRIESTE
TRATTA AEROPORTO MARCO POLO - PORTOGRUARO
 Carta geologica con ubicazione delle indagini e profilo geologico
 del km 47+000 al km 53+500 - Tronco 1/21

SCALA:
 1: 5.000
 1: 5.000/500

COMMESSA LOTTO FASE ENTE TIPODOC OPERA/SCRIPINA PROGR REV
 L945 00 R 69 N6 GE00001 012 A

Rev.	Descrizione	Redatto	Verificato	Data	Approvato	Data
A	Emissione definitiva					

FILE: L34500RFRS5E0001001-012.dwg
