a

b

LEGENDA

Elementi idrografici

- Corso d'acqua o canale
- Specchio d'acqua o lago

Forme, processi e depositi dovuti alle acque correnti superficiali

STATO: attivo / quiescente / inattivo

- Orlo di scarpata di erosione fluviale o torrentizia
- Traccia di corso abbandonato
- Ventaglio di esondazione
- Deposito alluvionale e fluvio glaciale: ghiaie
- Deposito alluvionale e fluvio glaciale: sabbie
- Deposito alluvionale e fluvio glaciale: limi
- Deposito alluvionale e fluvio glaciale: argille
- Deposito alluvionale e fluvio glaciale: torbe

Forme, processi e depositi di origine marina, lagunare o lacustre

STATO: attivo / quiescente / inattivo

- Linea di riva o margine lagunare
- Antico canale lagunare o di marea
- Deposito lagunare: sabbie
- Deposito lagunare: limi
- Deposito lagunare: argille
- Deposito lagunare: torbe

Forme antropiche e manufatti

STATO: attivo / inattivo

- Deposito antropico
- Discarica
- Argine artificiale
- Scogliera in pietra

SIMBOLOGIA

- Tracciato ferroviario
- Autostrada *A4 Torino - Trieste*

Pianta chiave

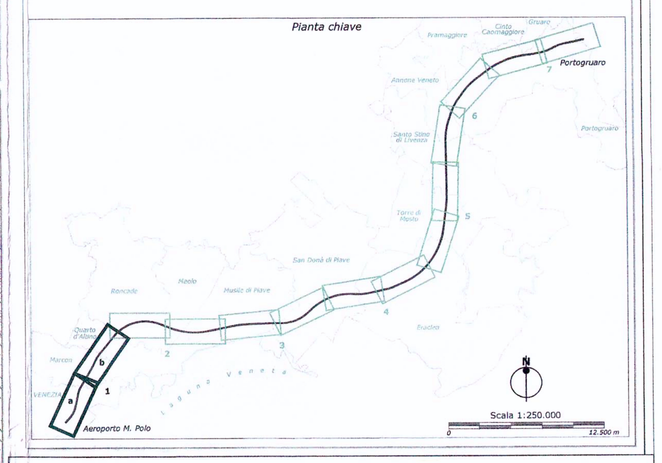

COMMITTENTE:

RFI RETE FERROVIARIA ITALIANA
GRUPPO FERROVIE DELLO STATO

PROGETTAZIONE:

ITALFERR
GRUPPO FERROVIE DELLO STATO

U.O.: GEOLOGIA

PROGETTO PRELIMINARE

NUOVA LINEA AV/AC VENEZIA - TRIESTE
TRATTA AEROPORTO MARCO POLO - PORTOGRUARO

Carta geomorfologica
dal km 0+000 al km 8+500 - *Tavola 1/7*

SCALA: 1 : 5.000

COMMESSA	LOTTO	FASE	ENTE	TIPO DOC.	OPERA/DISCIPLINA	PROGR.	REV.
L345	00	R	69	N5	GE0003	001	A

Revis.	Descrizione	Redatto	Data	Verificato	Data	Approvato	Data	Autorizz. Data
A	**Emissione definitiva**	ROMANO		MANCINI		FOCHESATO		MARIOTTI

File: L34500R69N5GE0003001-007.dwg — n.Elab.16

Questo progetto è cofinanziato dalla Comunità Europea