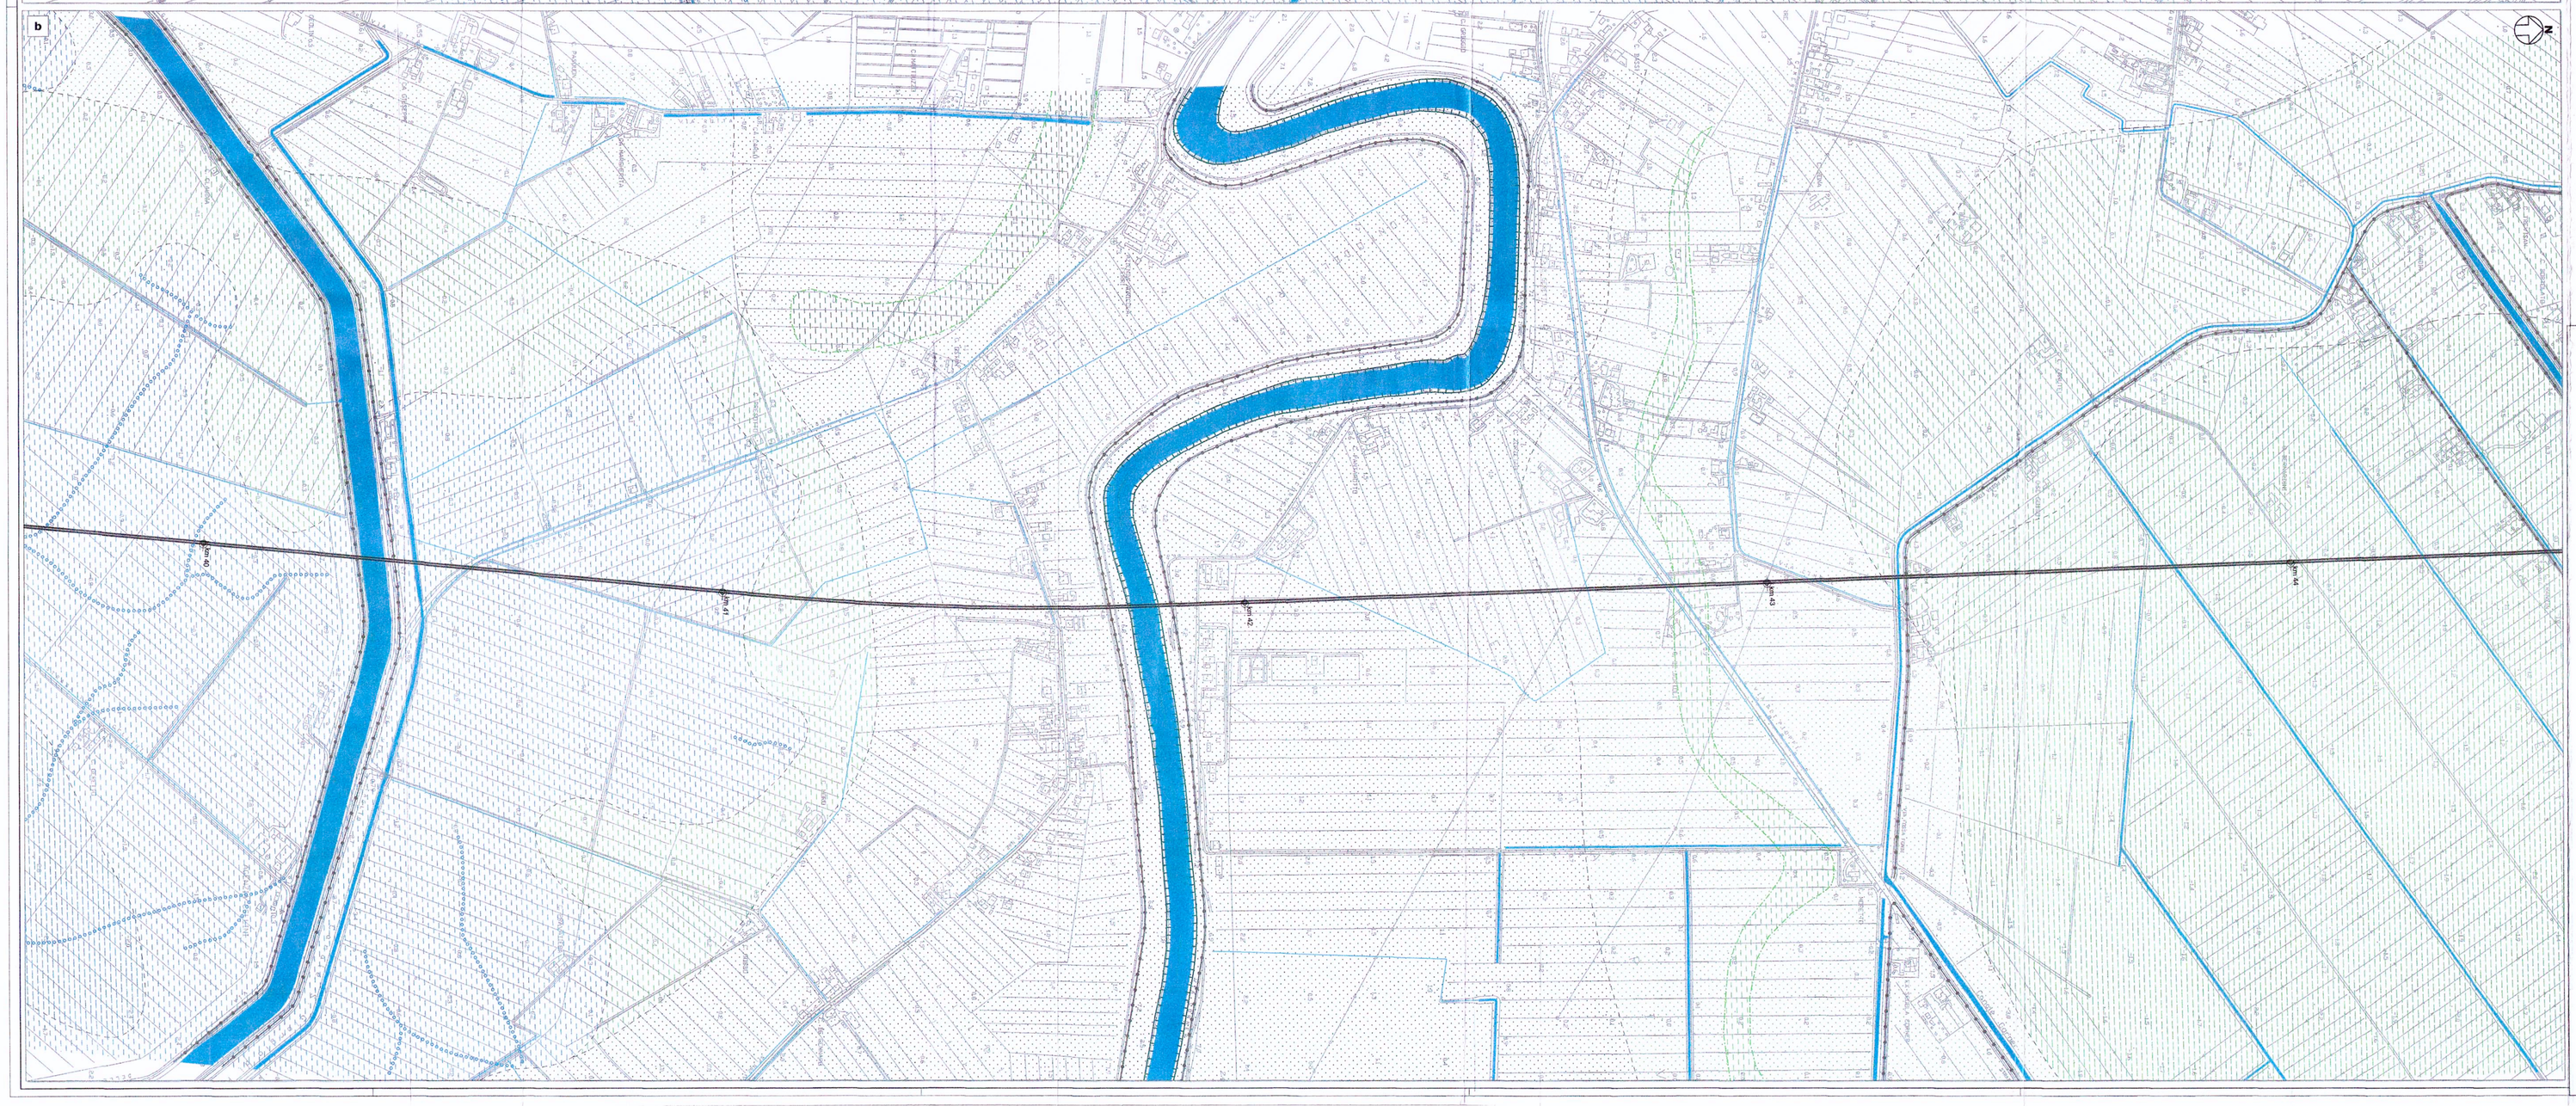

LEGENDA

STATO *permanente*

Elementi idrografici

Corso d'acqua o canale

Specchio d'acqua o lago

STATO *attivo* *quiescente* *inattivo*

Forme, processi e depositi dovuti alle acque correnti superficiali

Orlo di scarpata di erosione fluviale o torrentizia

Traccia di corso abbandonato

Ventaglio di esondazione

Deposito alluvionale e fluvio glaciale: ghiaie

Deposito alluvionale e fluvio glaciale: sabbie

Deposito alluvionale e fluvio glaciale: limi

Deposito alluvionale e fluvio glaciale: argille

Deposito alluvionale e fluvio glaciale: torbe

STATO *attivo* *quiescente* *inattivo*

Forme, processi e depositi di origine marina, lagunare o lacustre

Linea di riva o margine lagunare

Antico canale lagunare o di marea

Deposito lagunare: sabbie

Deposito lagunare: limi

Deposito lagunare: argille

Deposito lagunare: torbe

STATO *attivo* *inattivo*

Forme antropiche e manufatti

Deposito antropico

Discarica

Argine artificiale

Scogliera in pietra

SIMBOLOGIA

Tracciato ferroviario

Autostrada *A4 Torino - Trieste*

Pianta chiave

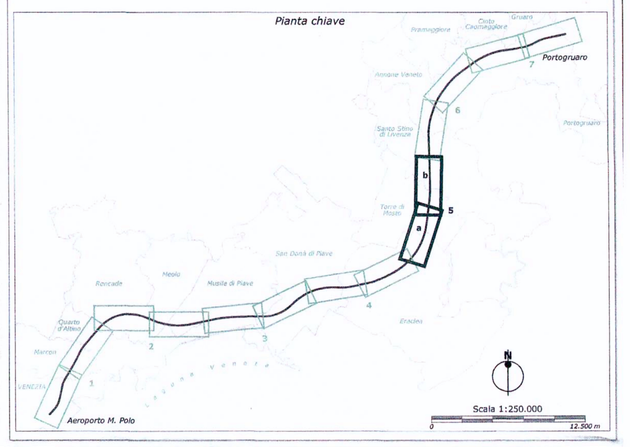

COMMITTENTE:

RFI RETE FERROVIARIA ITALIANA
GRUPPO FERROVIE DELLO STATO

PROGETTAZIONE:

ITALFERR
GRUPPO FERROVIE DELLO STATO

U.O.: GEOLOGIA

PROGETTO PRELIMINARE

NUOVA LINEA AV/AC VENEZIA - TRIESTE
TRATTA AEROPORTO MARCO POLO - PORTOGRUARO

Carta geomorfologica
dal km 35+500 al km 44+500 - Tavola 5/7

SCALA : 1 : 5.000

COMMESSA	LOTTO	FASE	ENTE	TIPO DOC.	OPERA/DISCIPLINA	PROGR.	REV.
L345	00	R	69	N5	GE0003	005	A

Revis.	Descrizione	Redatto	Data	Verificato	Data	Approvato	Data	Autorizzato Data
A	Emissione definitiva	ROMANO		MANCINI		FOCHESATO		MARCO POLO

ITALFERR S.p.A. Dir. Geologia Ing. Ferrando Marcello Resp. Geologia Ing. Lazio n. 1714

File: L34500R69N5GE0003001-007.dwg n.Elab.:20

Questo progetto è cofinanziato dalla Comunità Europea