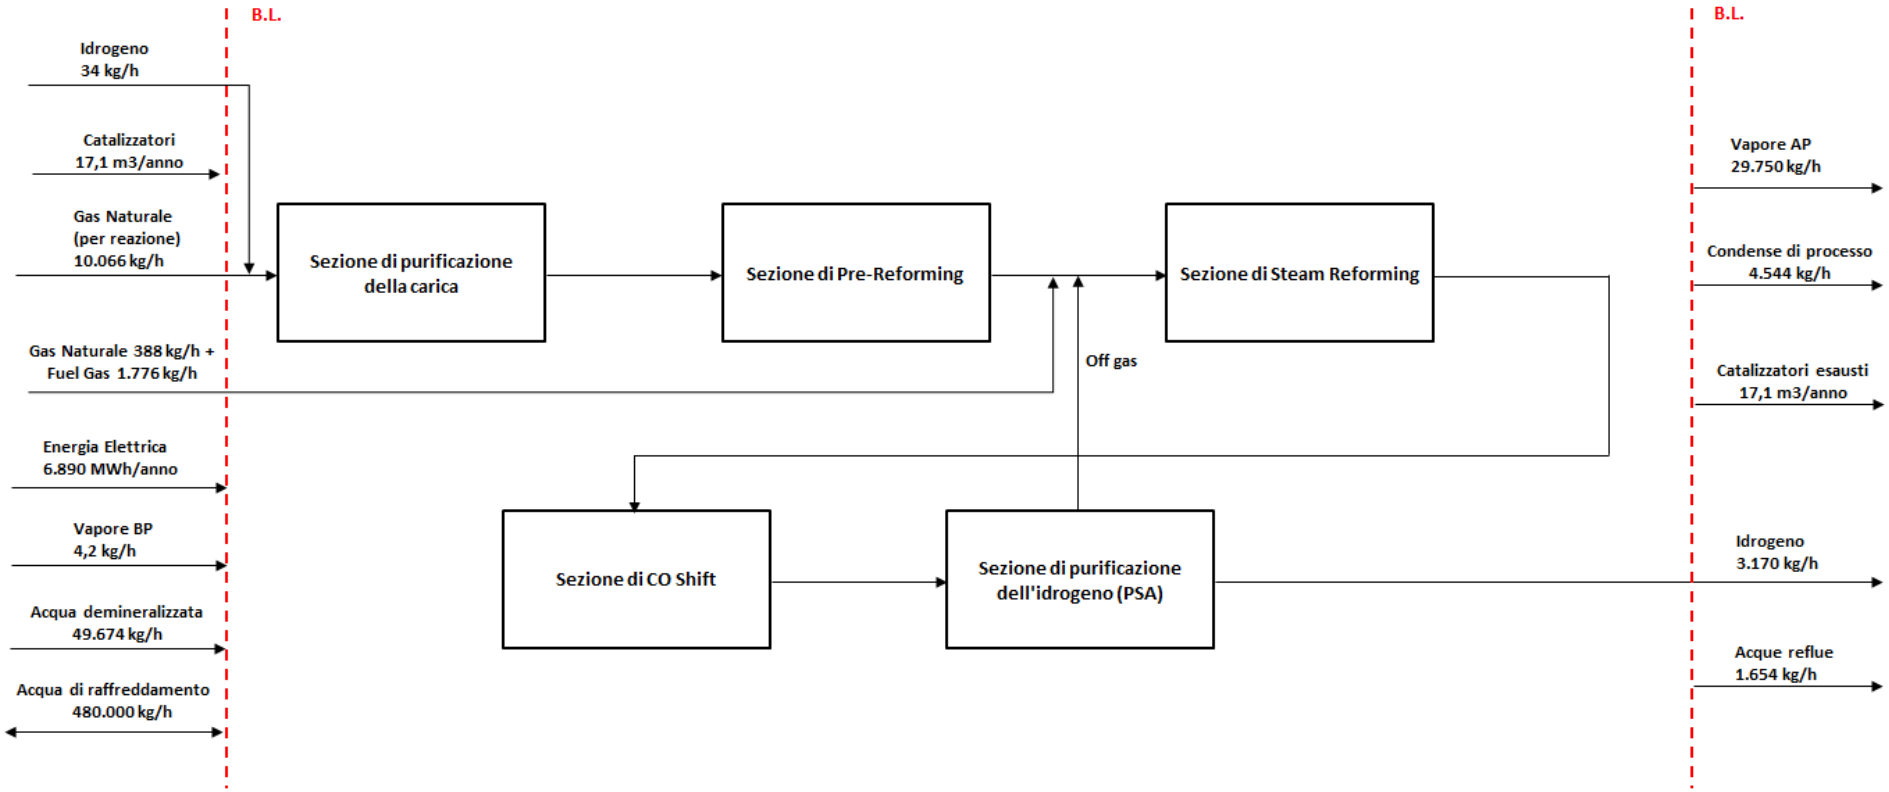

Schema semplificato della nuova unità Steam Reformer con le principali produzioni e consumi dell'impianto