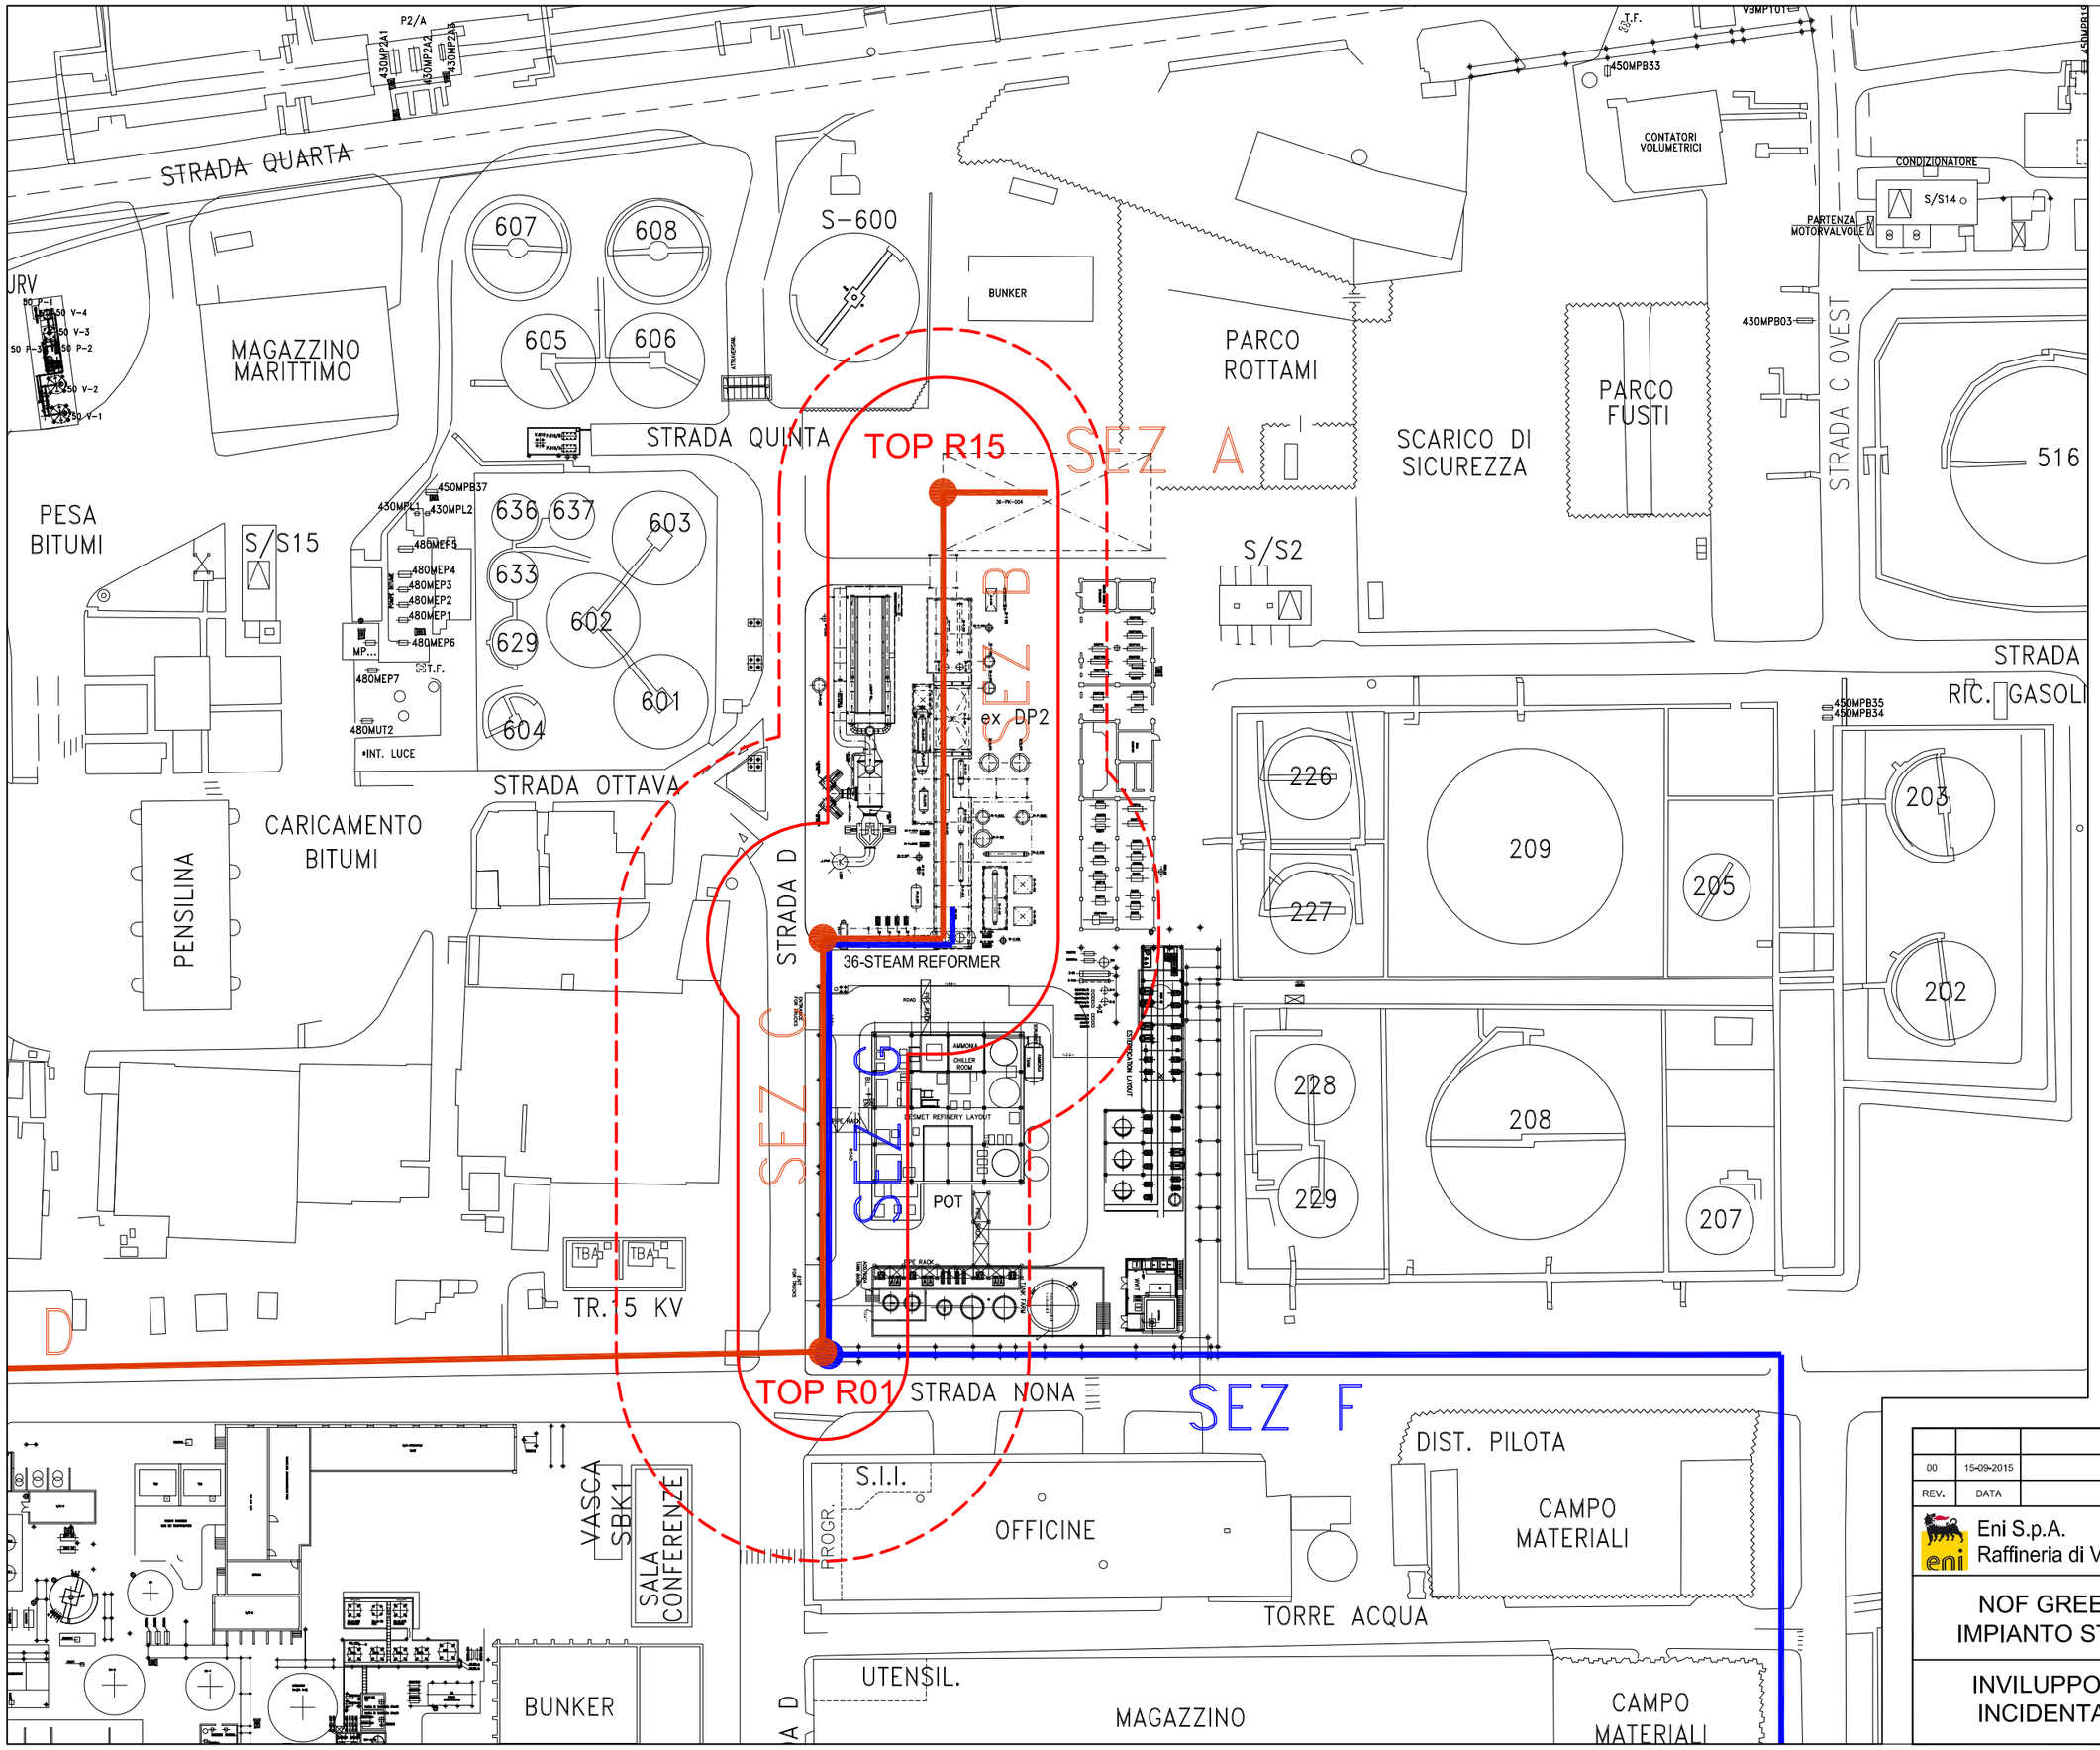

REV.	DATA	MODIFICHE	DISEGNATO	VERIFICATO
00	15-09-2015	Emissione	Eidos. G.C.	Eidos. C.B.

Eni S.p.A.
Raffineria di Venezia

EIDOS
Sede Cavenago d'Adda, p.za della Chiesa n. 1
Tel. 0371/709070 Fax 0371/709018
Indirizzo WEB - WWW.EIDOS.IT

NOF GREEN STEP 2 - 2015
IMPIANTO STEAM REFORMER

INVILUPPO CONSEGUENZE INCIDENTALI - FLASH FIRE

scala: 1:1000
formato: A3
data: 15-09-2015