


▲ NOTA:  
DA UTILIZZARE PER LA PROGRAMMAZIONE DELLA  
CENTRALE (NON COMPRESO NELLA FORNITURA)

| LEGENDA |                         |
|---------|-------------------------|
| SIMBOLO | DESCRIZIONE             |
|         | SEGNALE DI Input/Output |
|         | ELABORAZIONE            |
|         | PRESENTAZIONE VISIVA    |
| *       | DIVIE PREVISTO          |

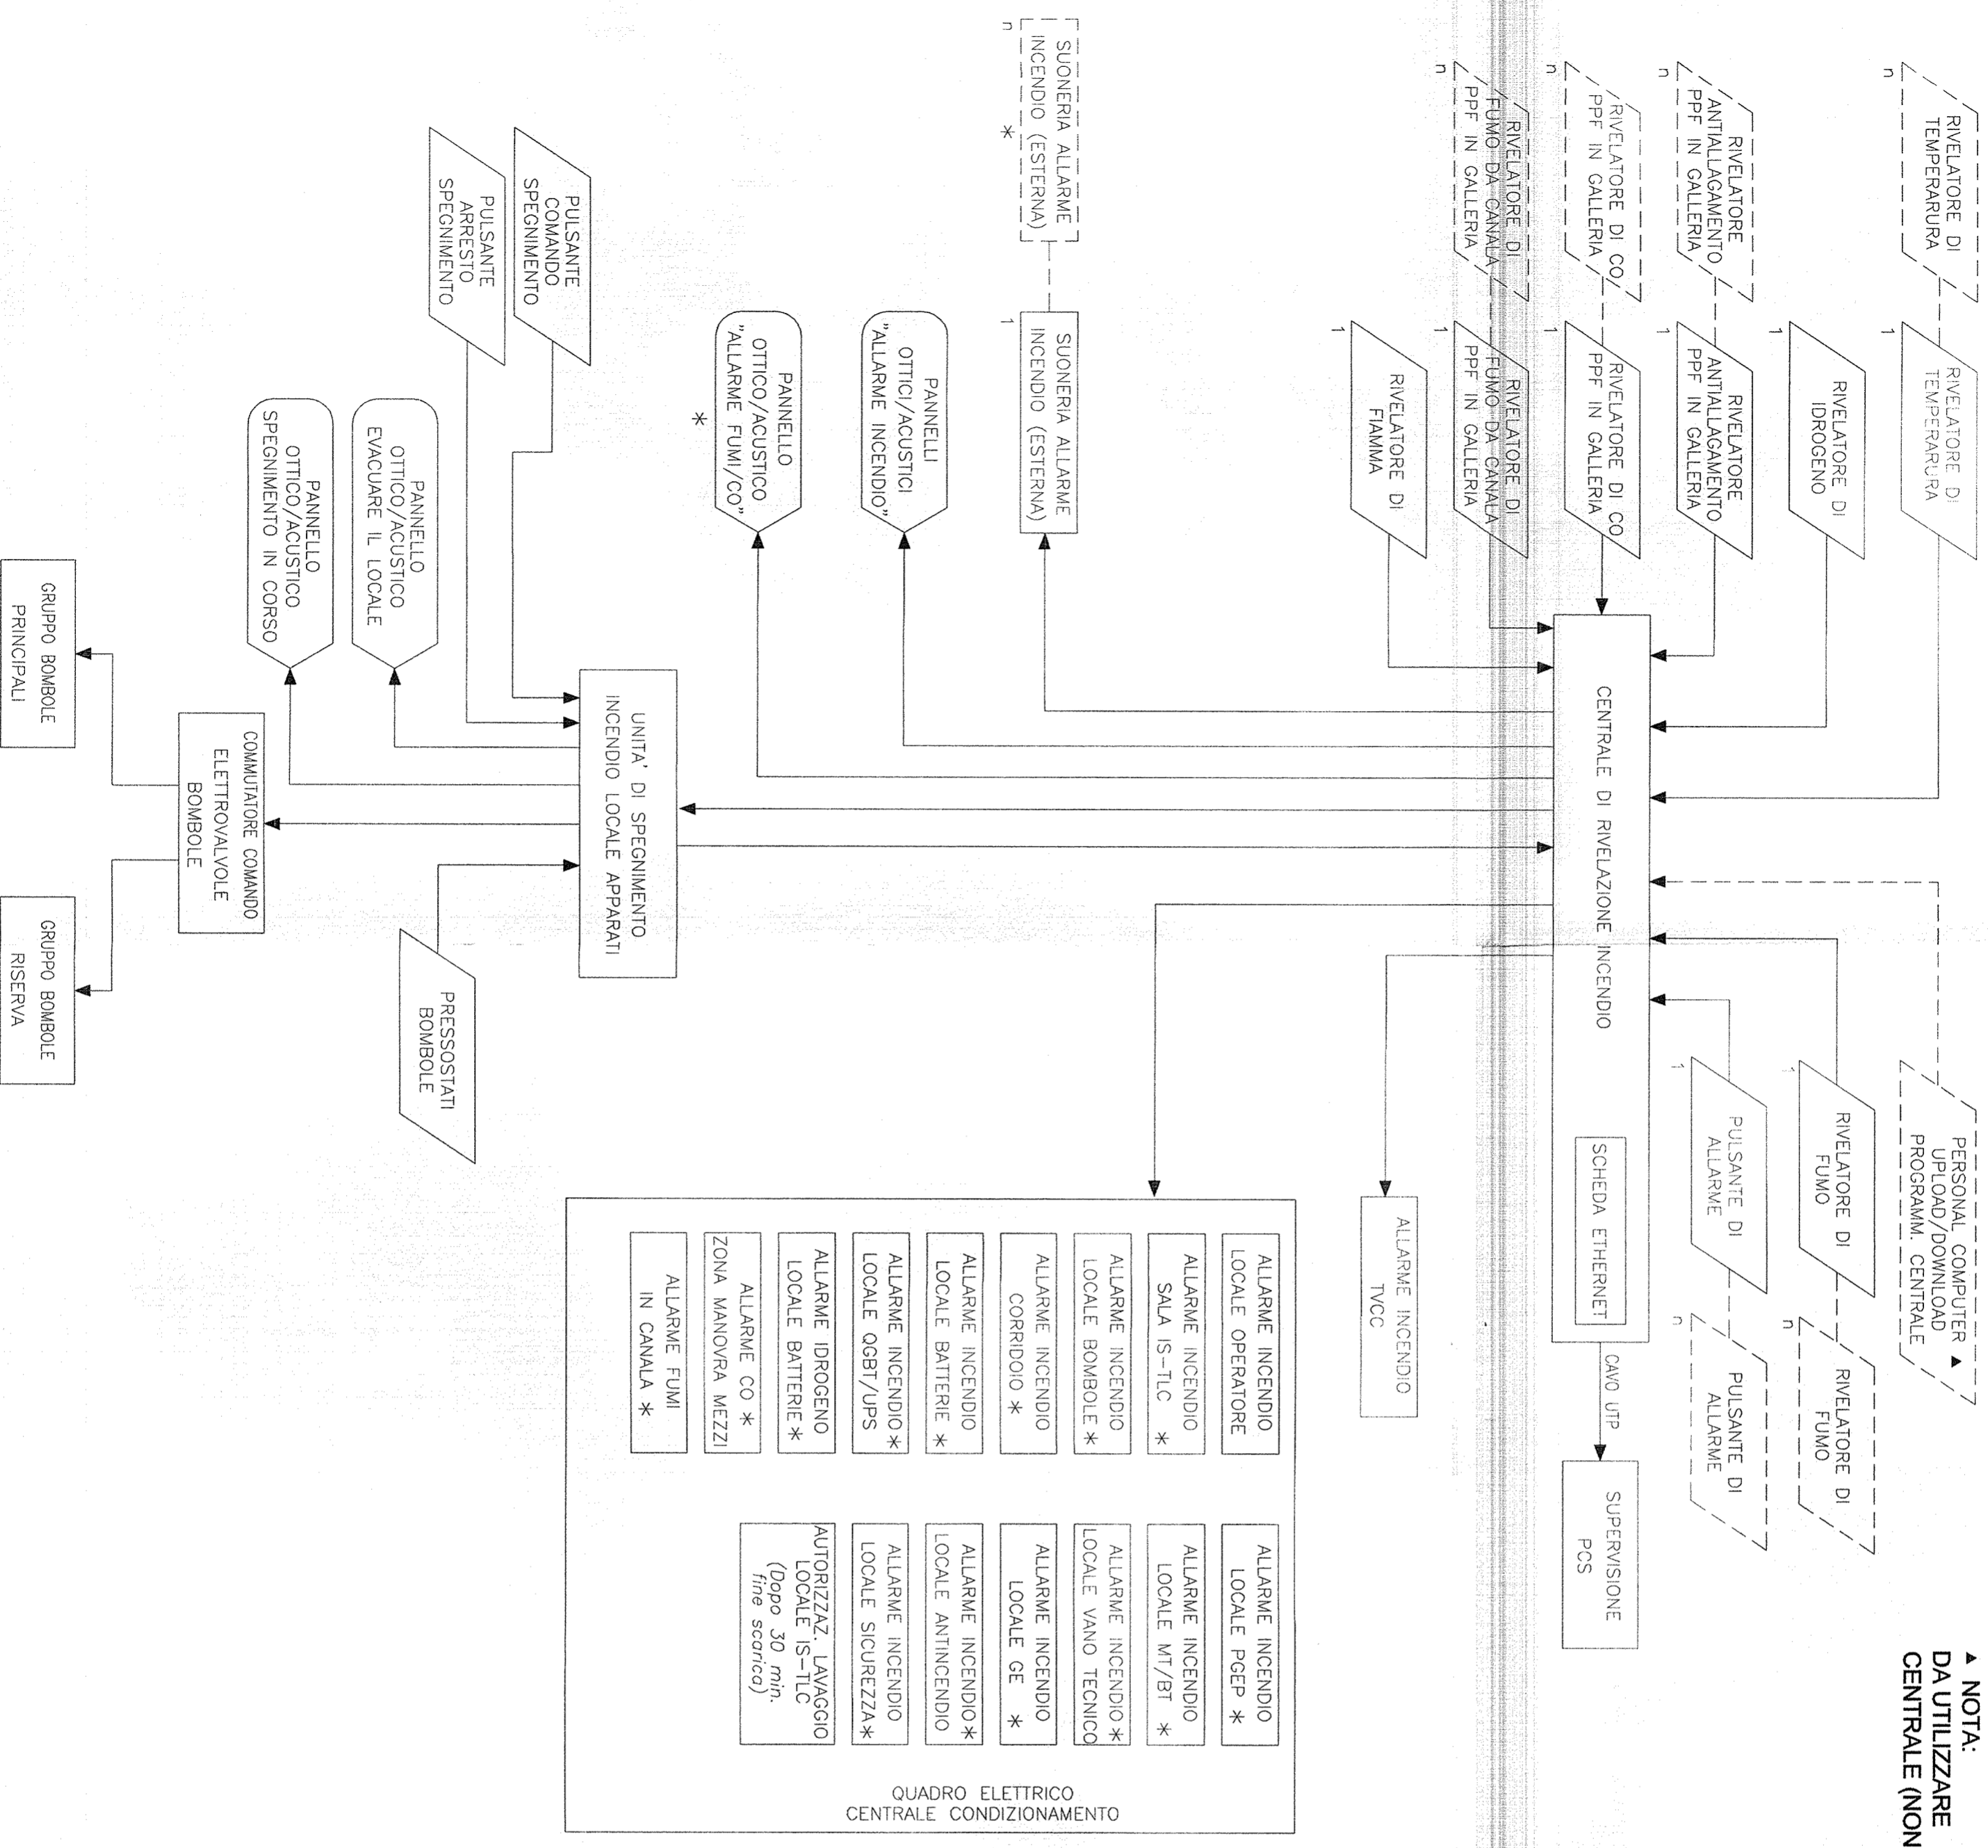

COMMITTENTE:  
ALTA SORVEGLIANZA:  
**RFI**  
RETE FERROVIARIA ITALIANA  
GRUPPO FERROVIE DELLO STATO ITALIANE



GENERAL CONTRACTOR:



INFRASTRUTTURE FERROVIARIE STRATEGICHE DEFINITE DALLA  
LEGGE OBIETTIVO N. 443/01  
LINEA A.V. /A.C. TERZO VALICO DEI GIOVI  
PROGETTO DEFINITIVO  
IMPIANTO ANTINCENDIO  
FABBRICATO PPF ALL'APERTO E IN GALLERIA  
SCHEMA A BLOCCHI TIPOLOGICO

GENERAL CONTRACTOR: **ITALFERR S.p.A.** SCALA:  
Consorzio **COPEX** Costruzioni  
ORDINE INGEGNERI DI VILLANO  
n. 1.545  
Ettore Pizzani  
Data: \_\_\_\_\_

COMMESSA: LOTTO FASE ENTE TIPO DOC. OPERA/DISCIPLINA PROGR. REV. FOGLIO  
A301 00 D CV 11A A1000A G01 A 001 b 002  
CONSORZIO **SATURNO**  
VISTO CONSORZIO SATURNO  
Firma: \_\_\_\_\_ Data: \_\_\_\_\_

Progettazione:

| Rev. | Descrizione | Redatto            | Data     | Verificato         | Data     | Approvato          | Data     |
|------|-------------|--------------------|----------|--------------------|----------|--------------------|----------|
| A    | EMISSIONE   | <i>[Signature]</i> | 31/01/12 | <i>[Signature]</i> | 31/01/12 | <i>[Signature]</i> | 31/01/12 |
| B    |             |                    |          |                    |          |                    |          |
| C    |             |                    |          |                    |          |                    |          |

n. E.I.O.D.: \_\_\_\_\_  
Cod. origine: \_\_\_\_\_  
File: X:\01000\1\A0000001\_A.rvt  
Cod. origine: \_\_\_\_\_  
CUP: F81H920000000008

