








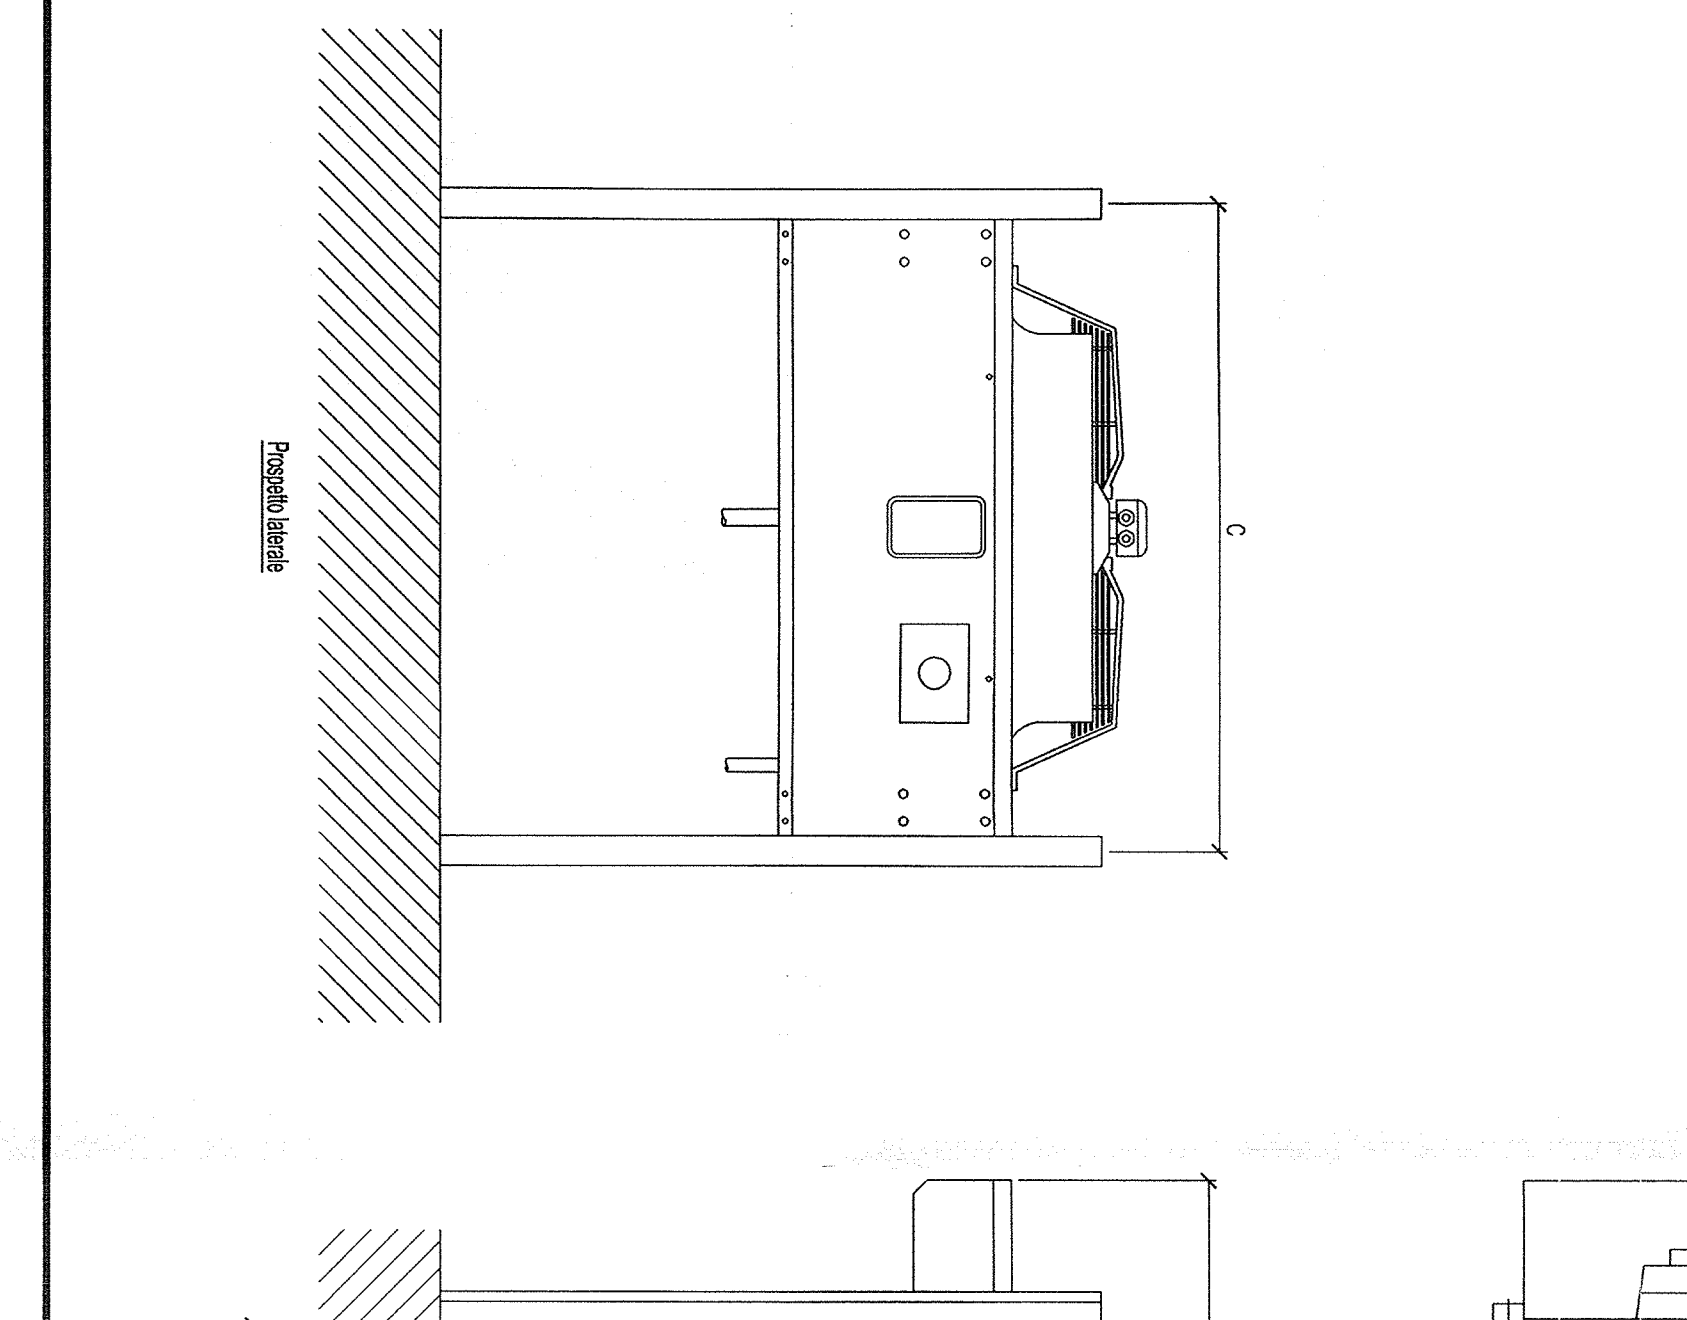


PRODOTTORE: FABBRICATO PC ARQUATA LIBARNIA

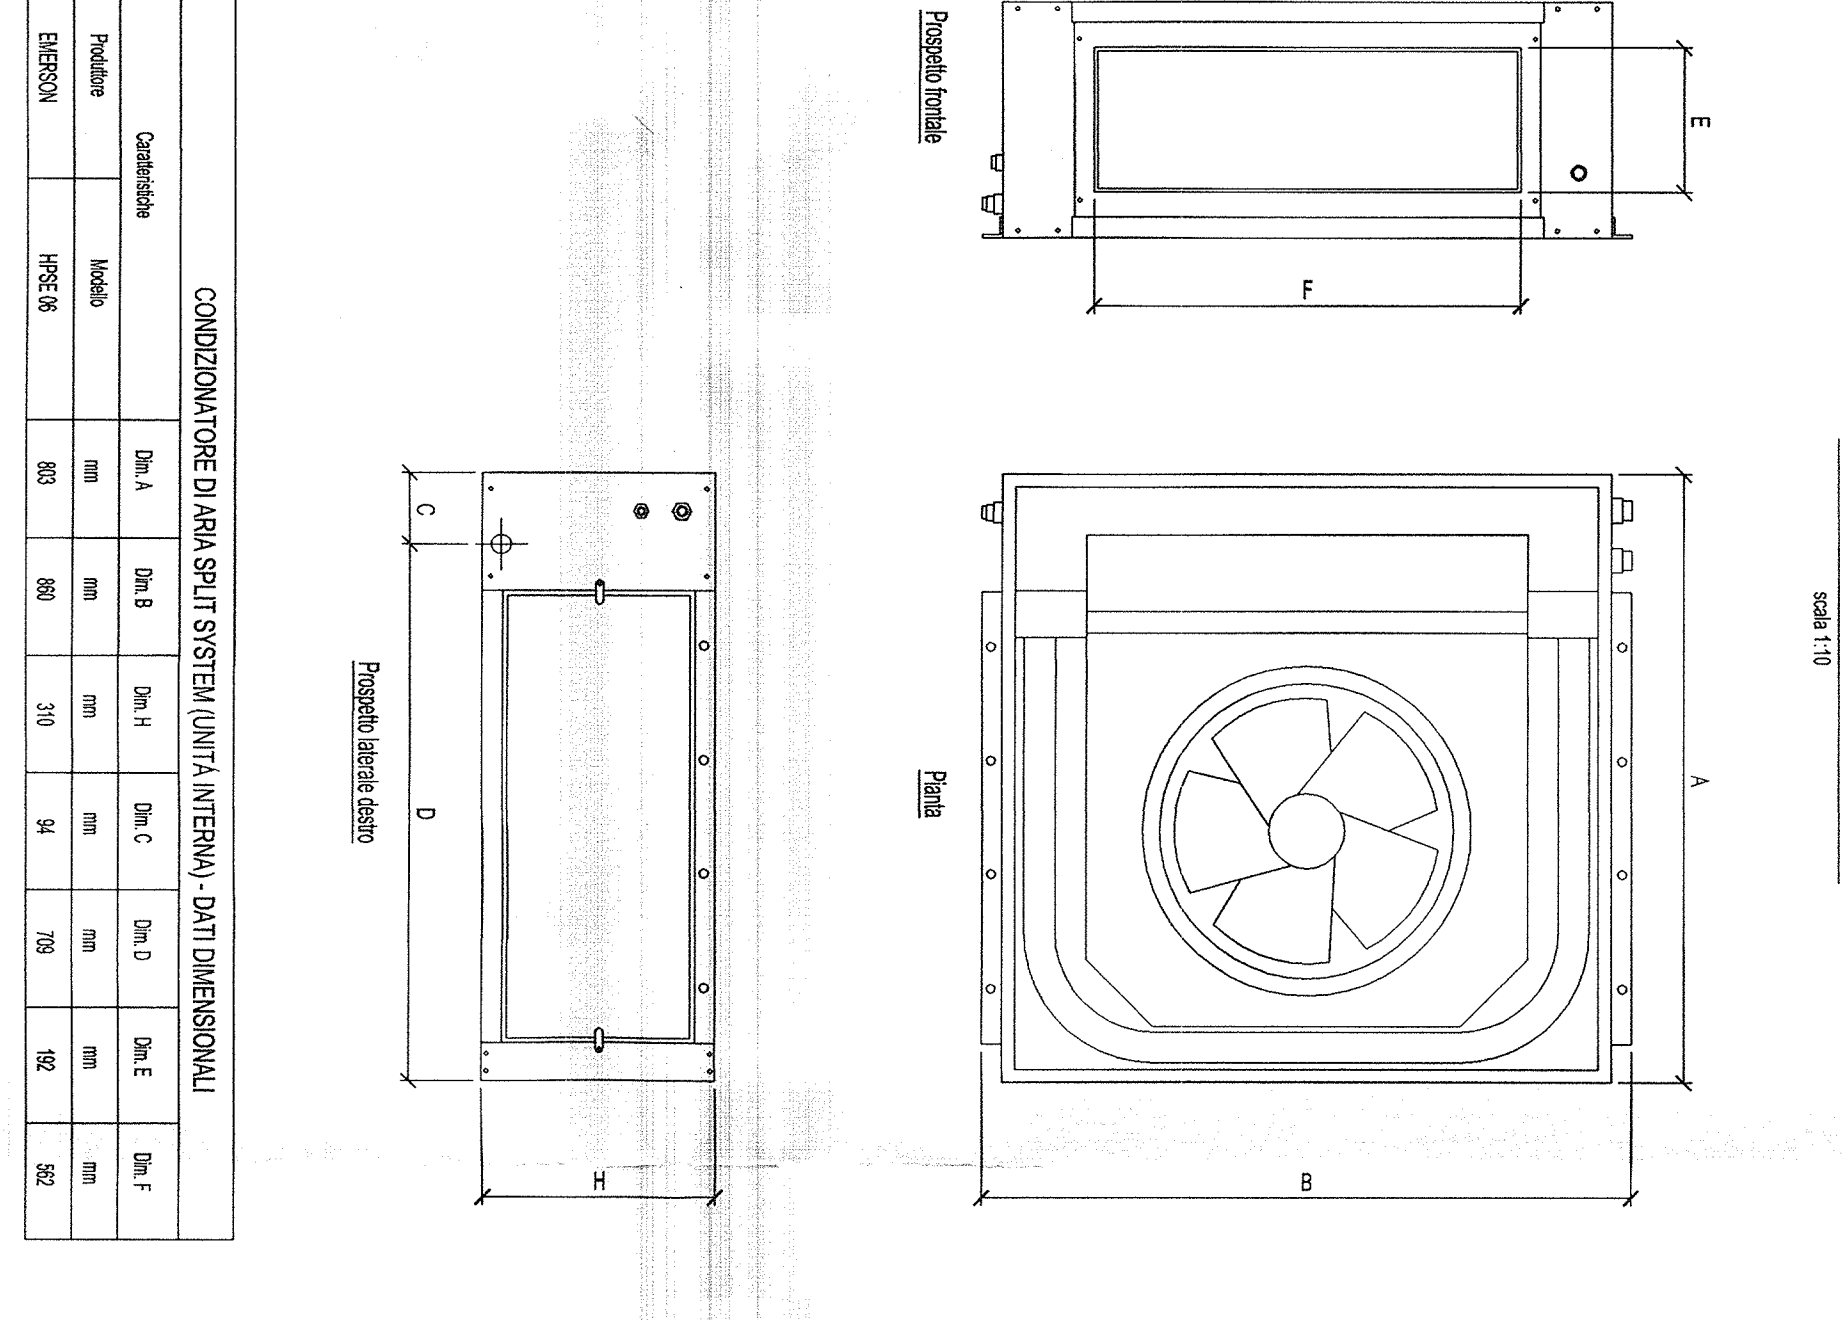




PRODOTTORE: FABBRICATO PC ARQUATA LIBARNIA

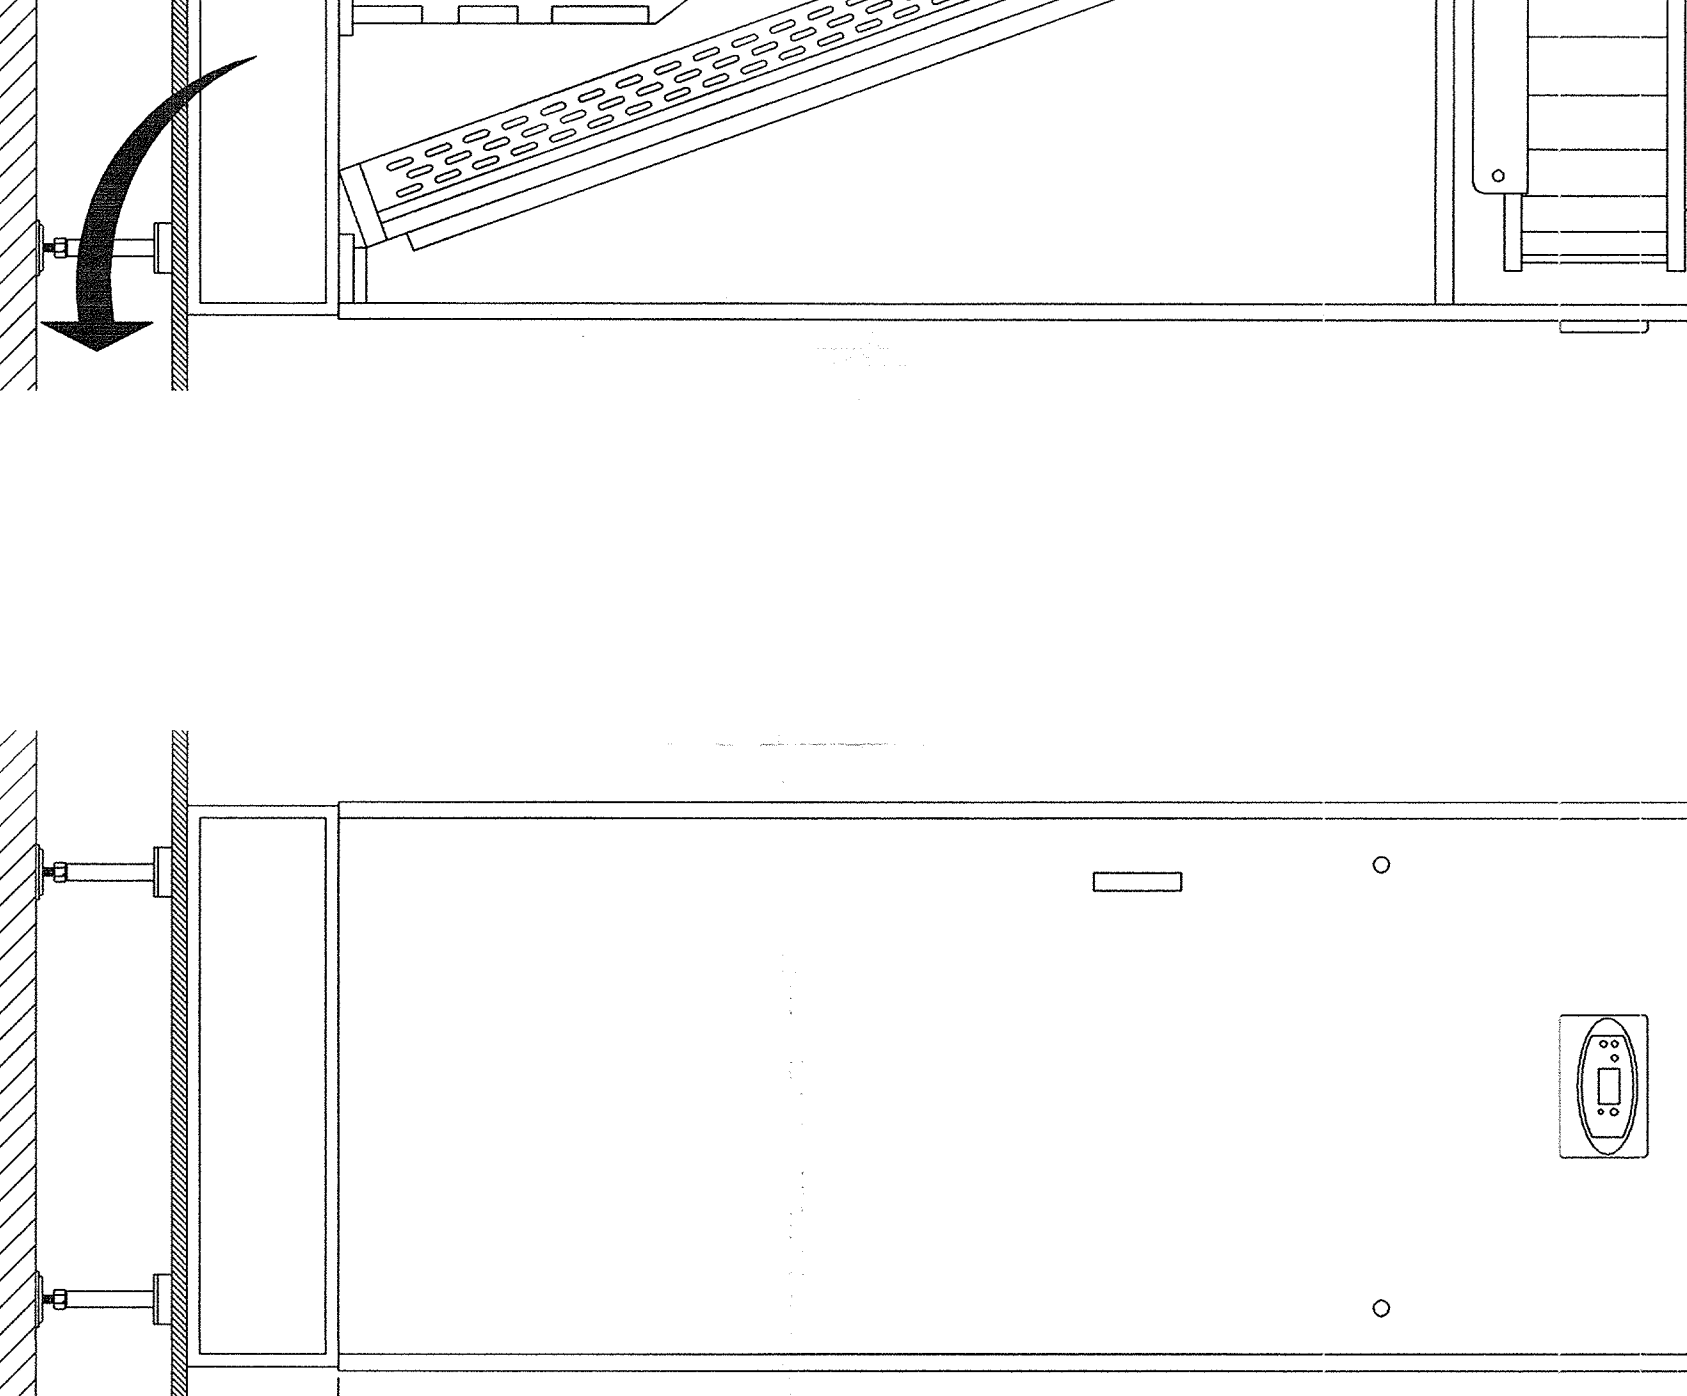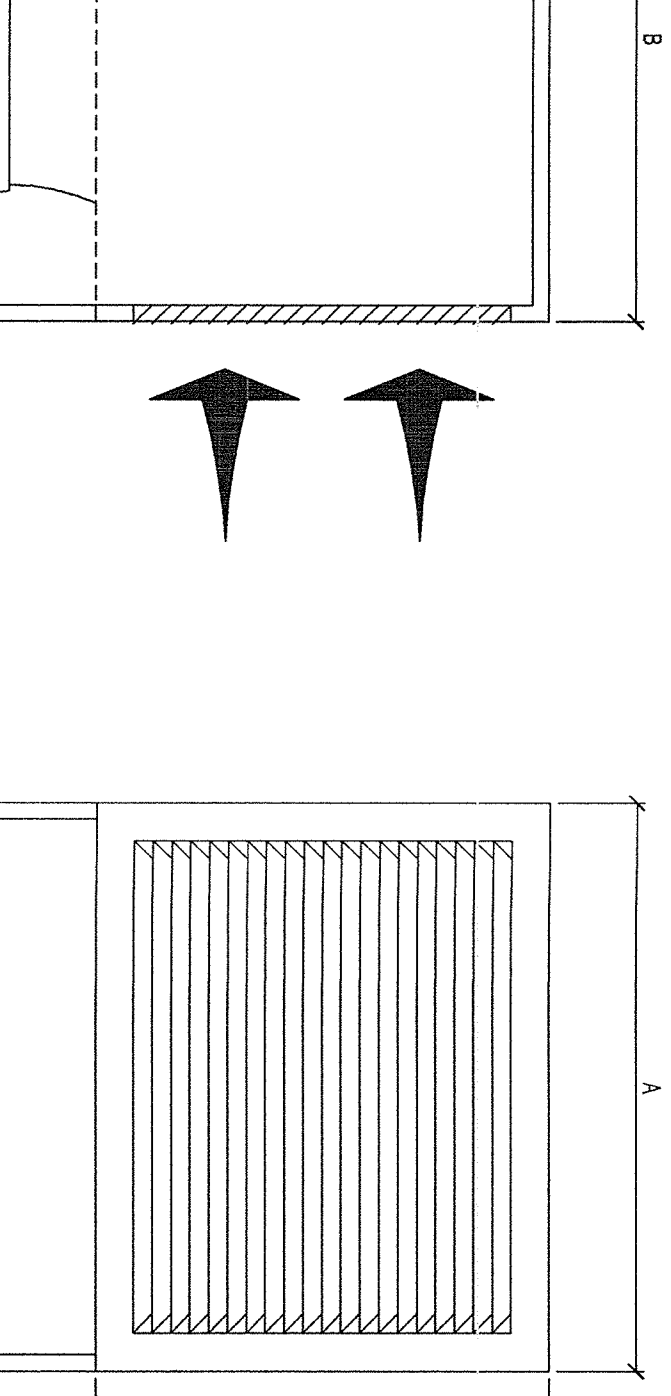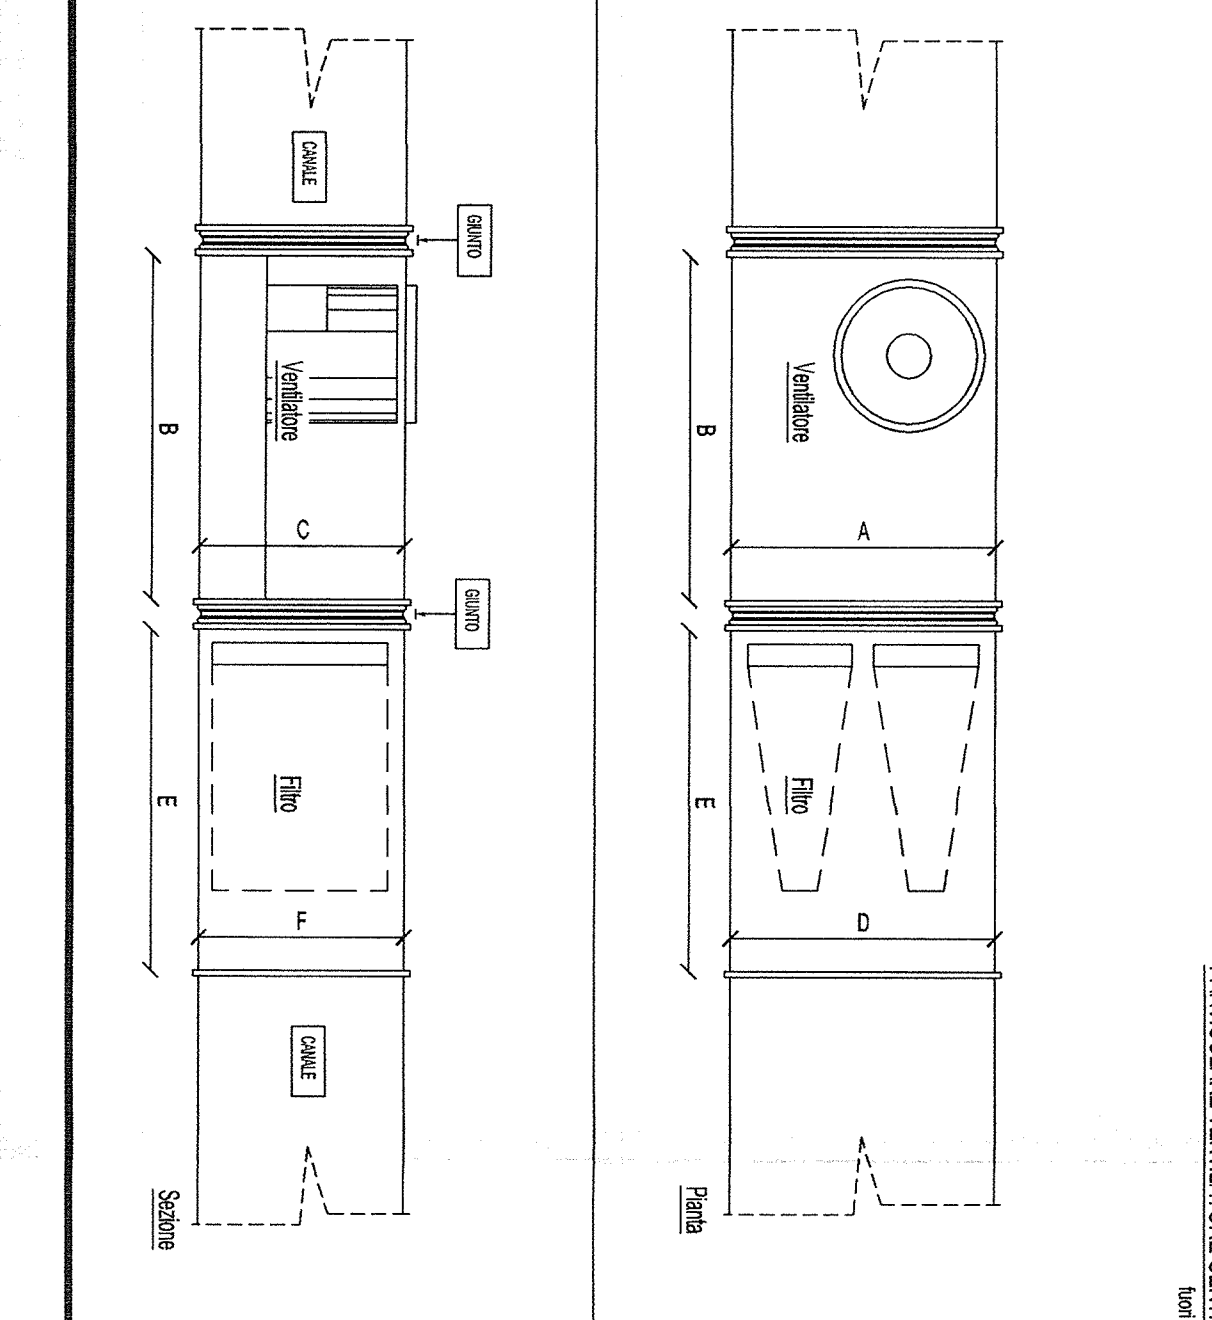


PRODOTTORE: FABBRICATO PC ARQUATA LIBARNIA

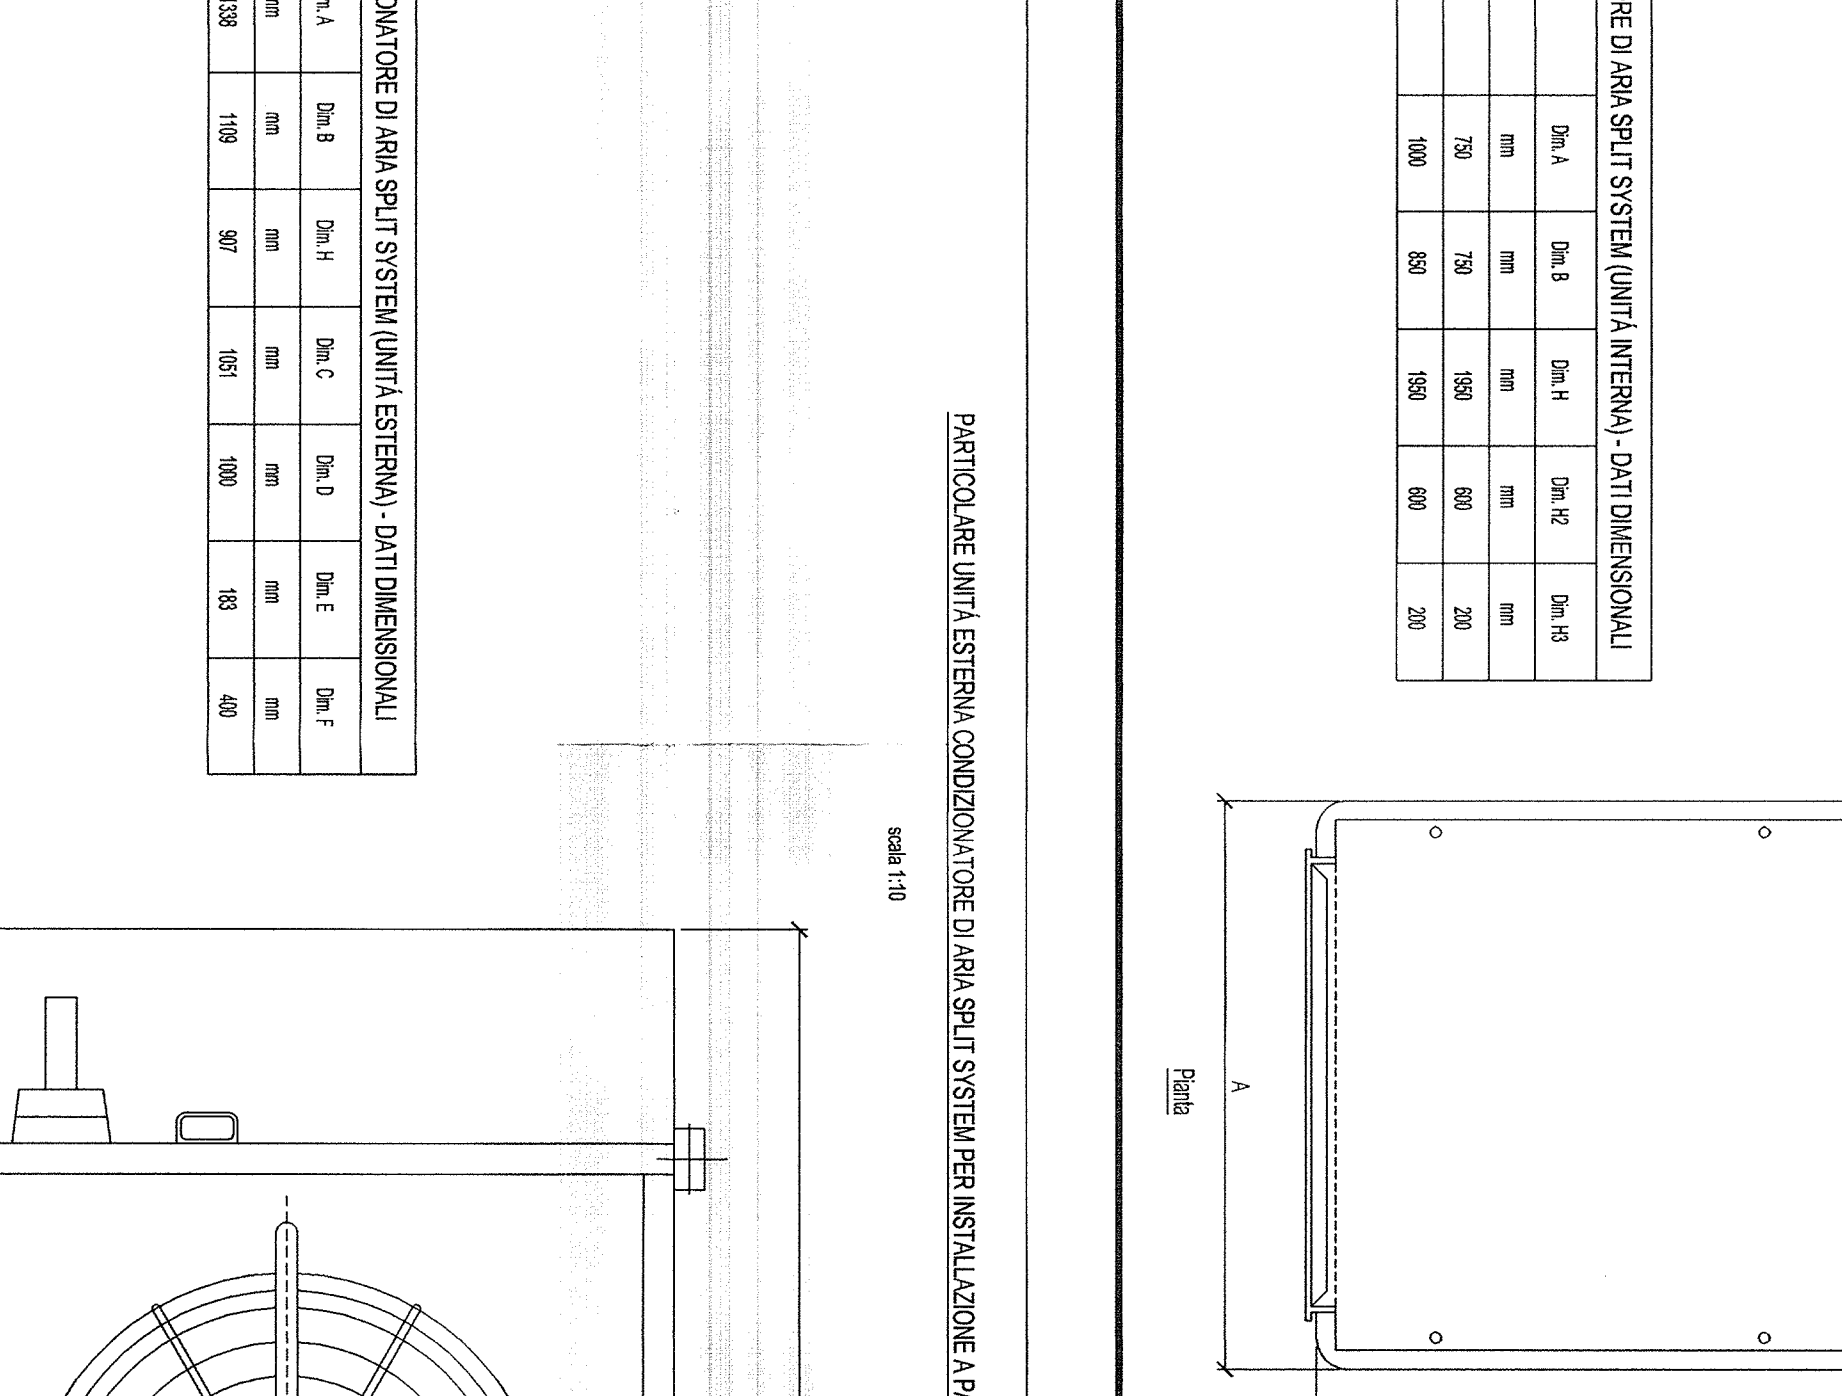


PRODOTTORE: FABBRICATO PC ARQUATA LIBARNIA

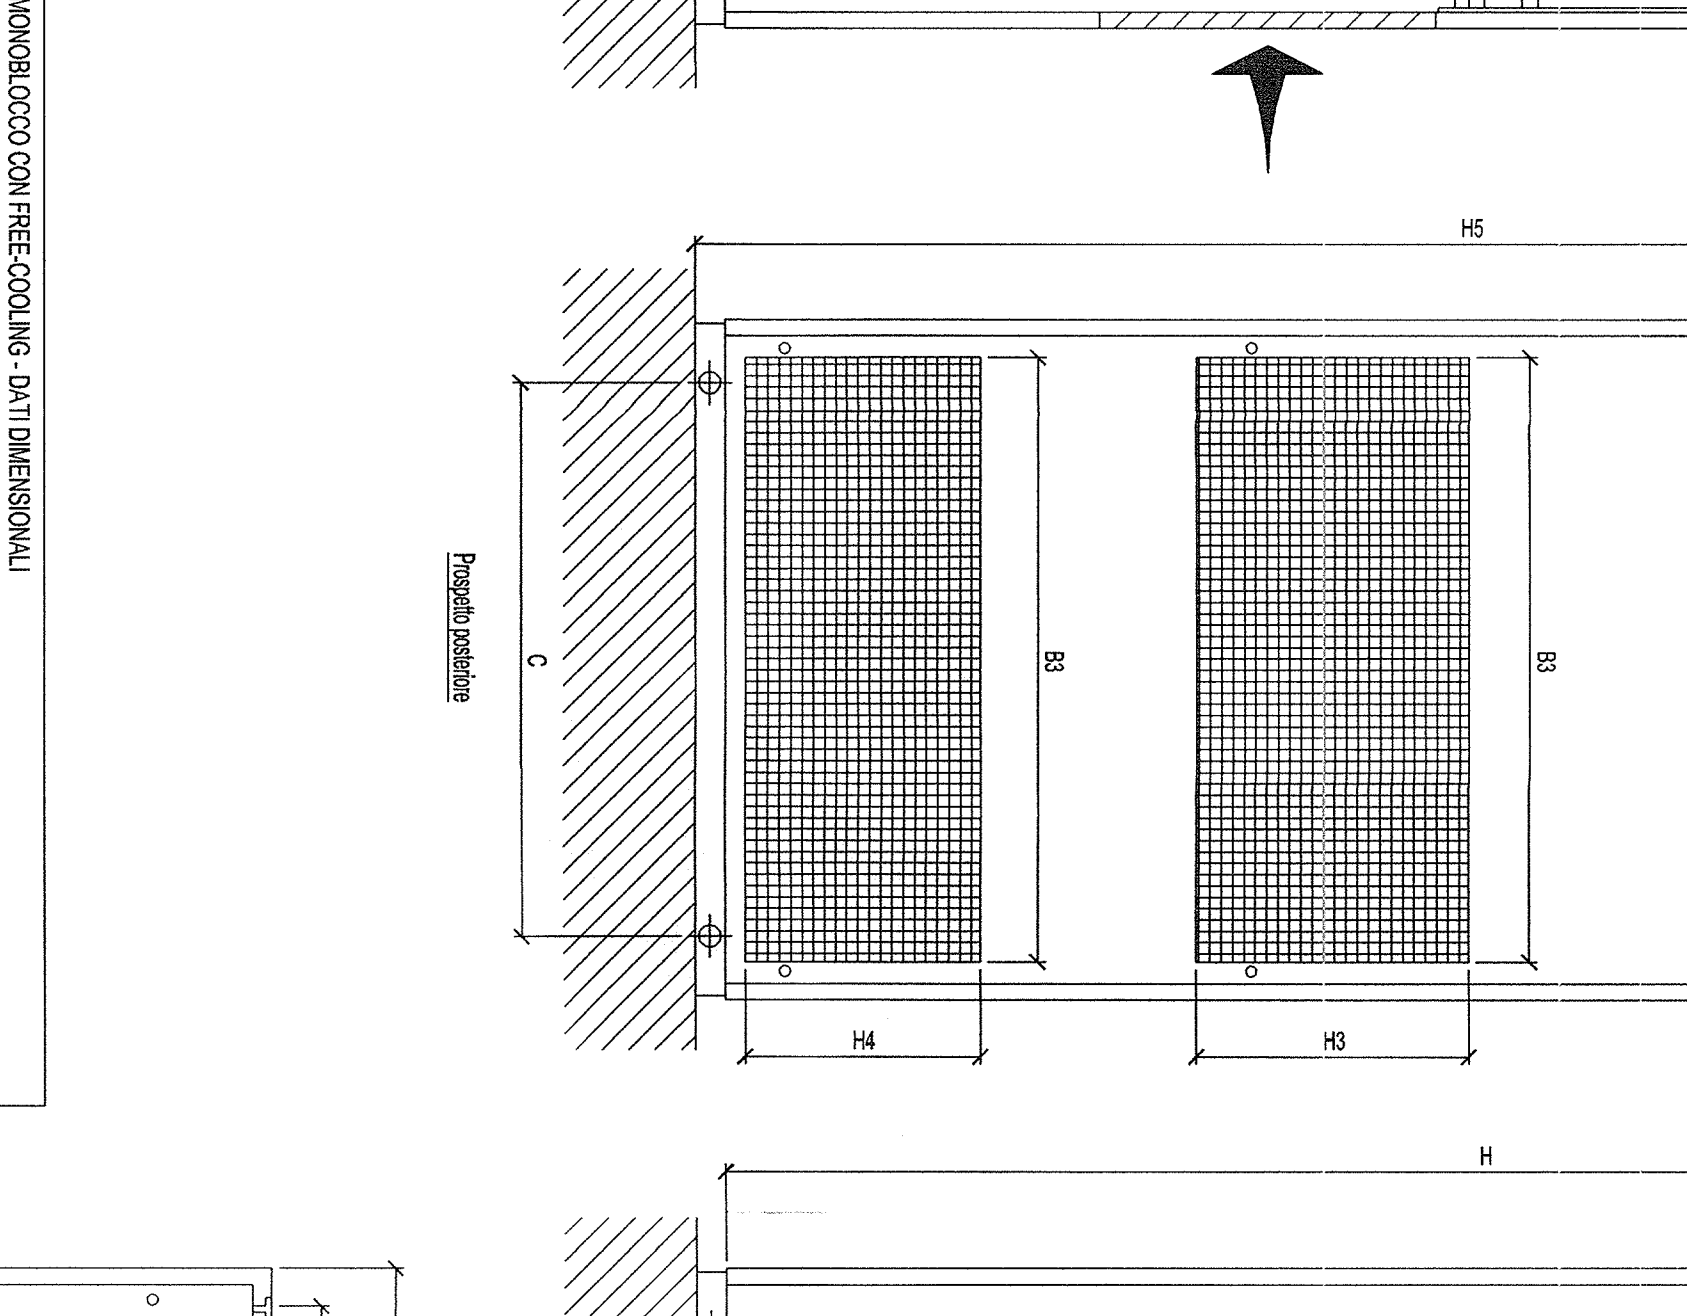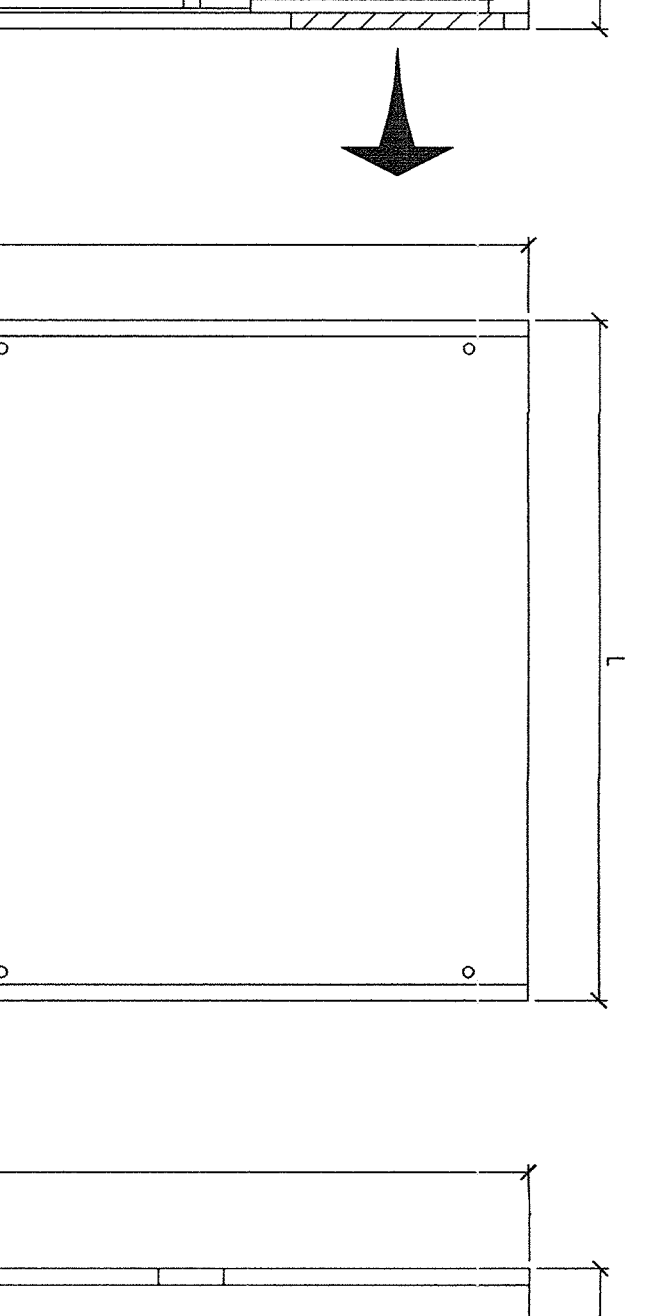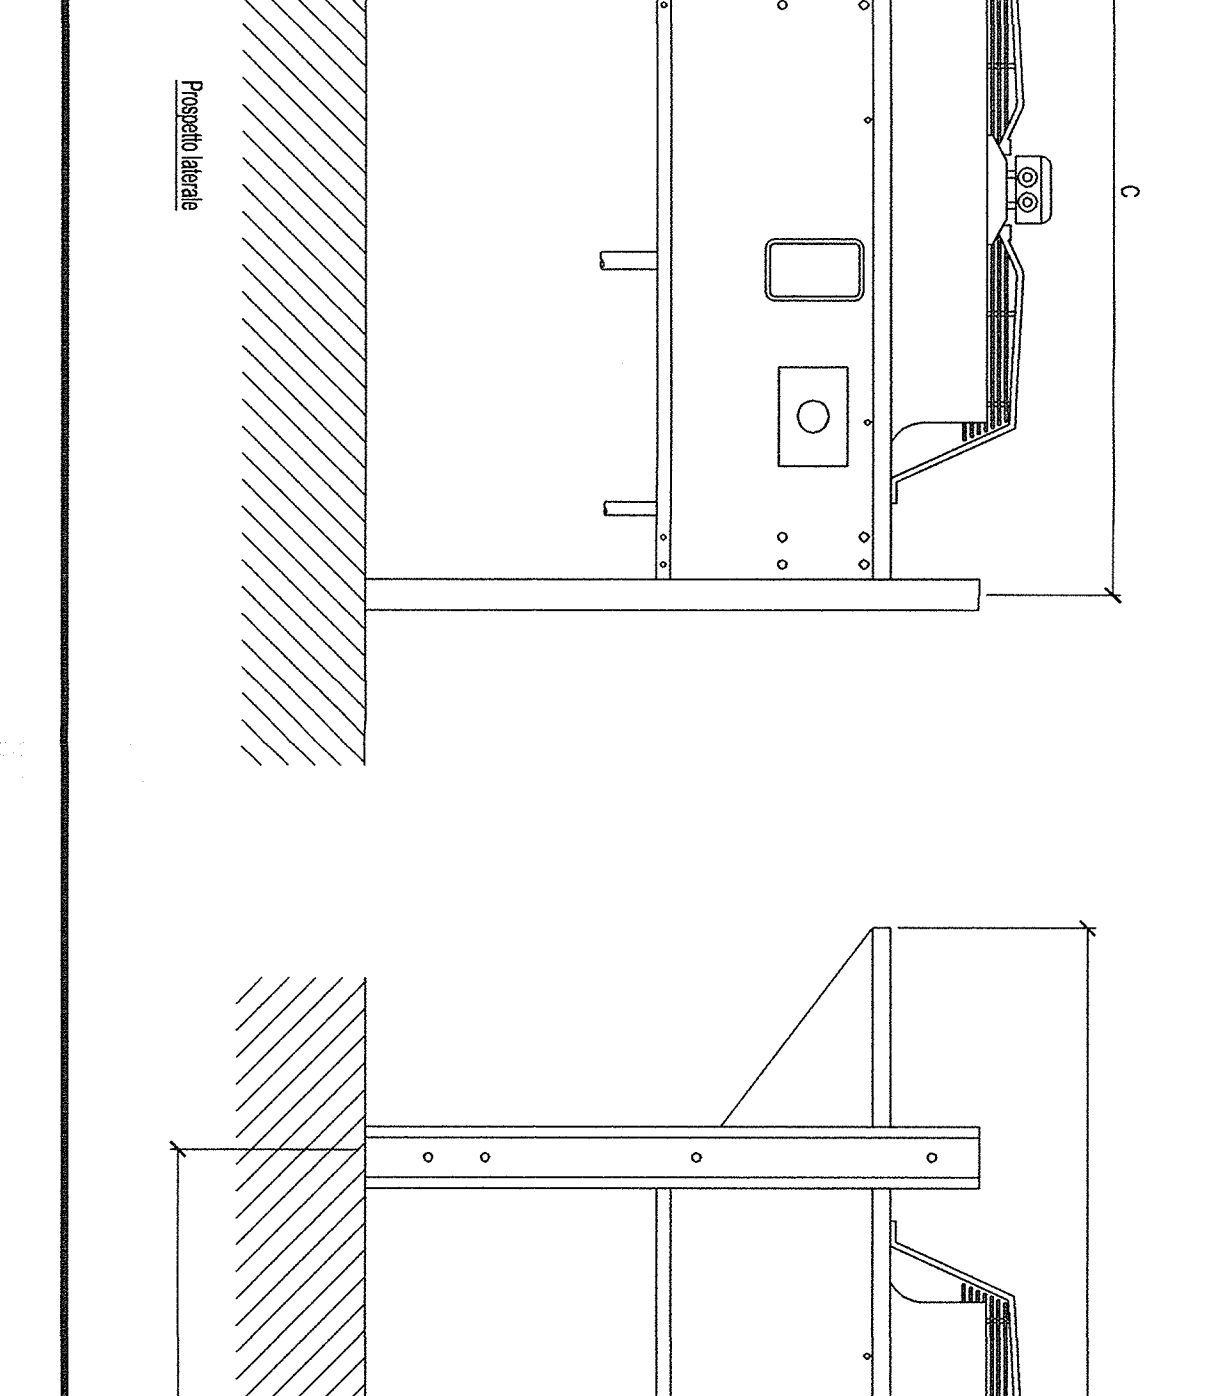

PRODOTTORE: FABBRICATO PC ARQUATA LIBARNIA

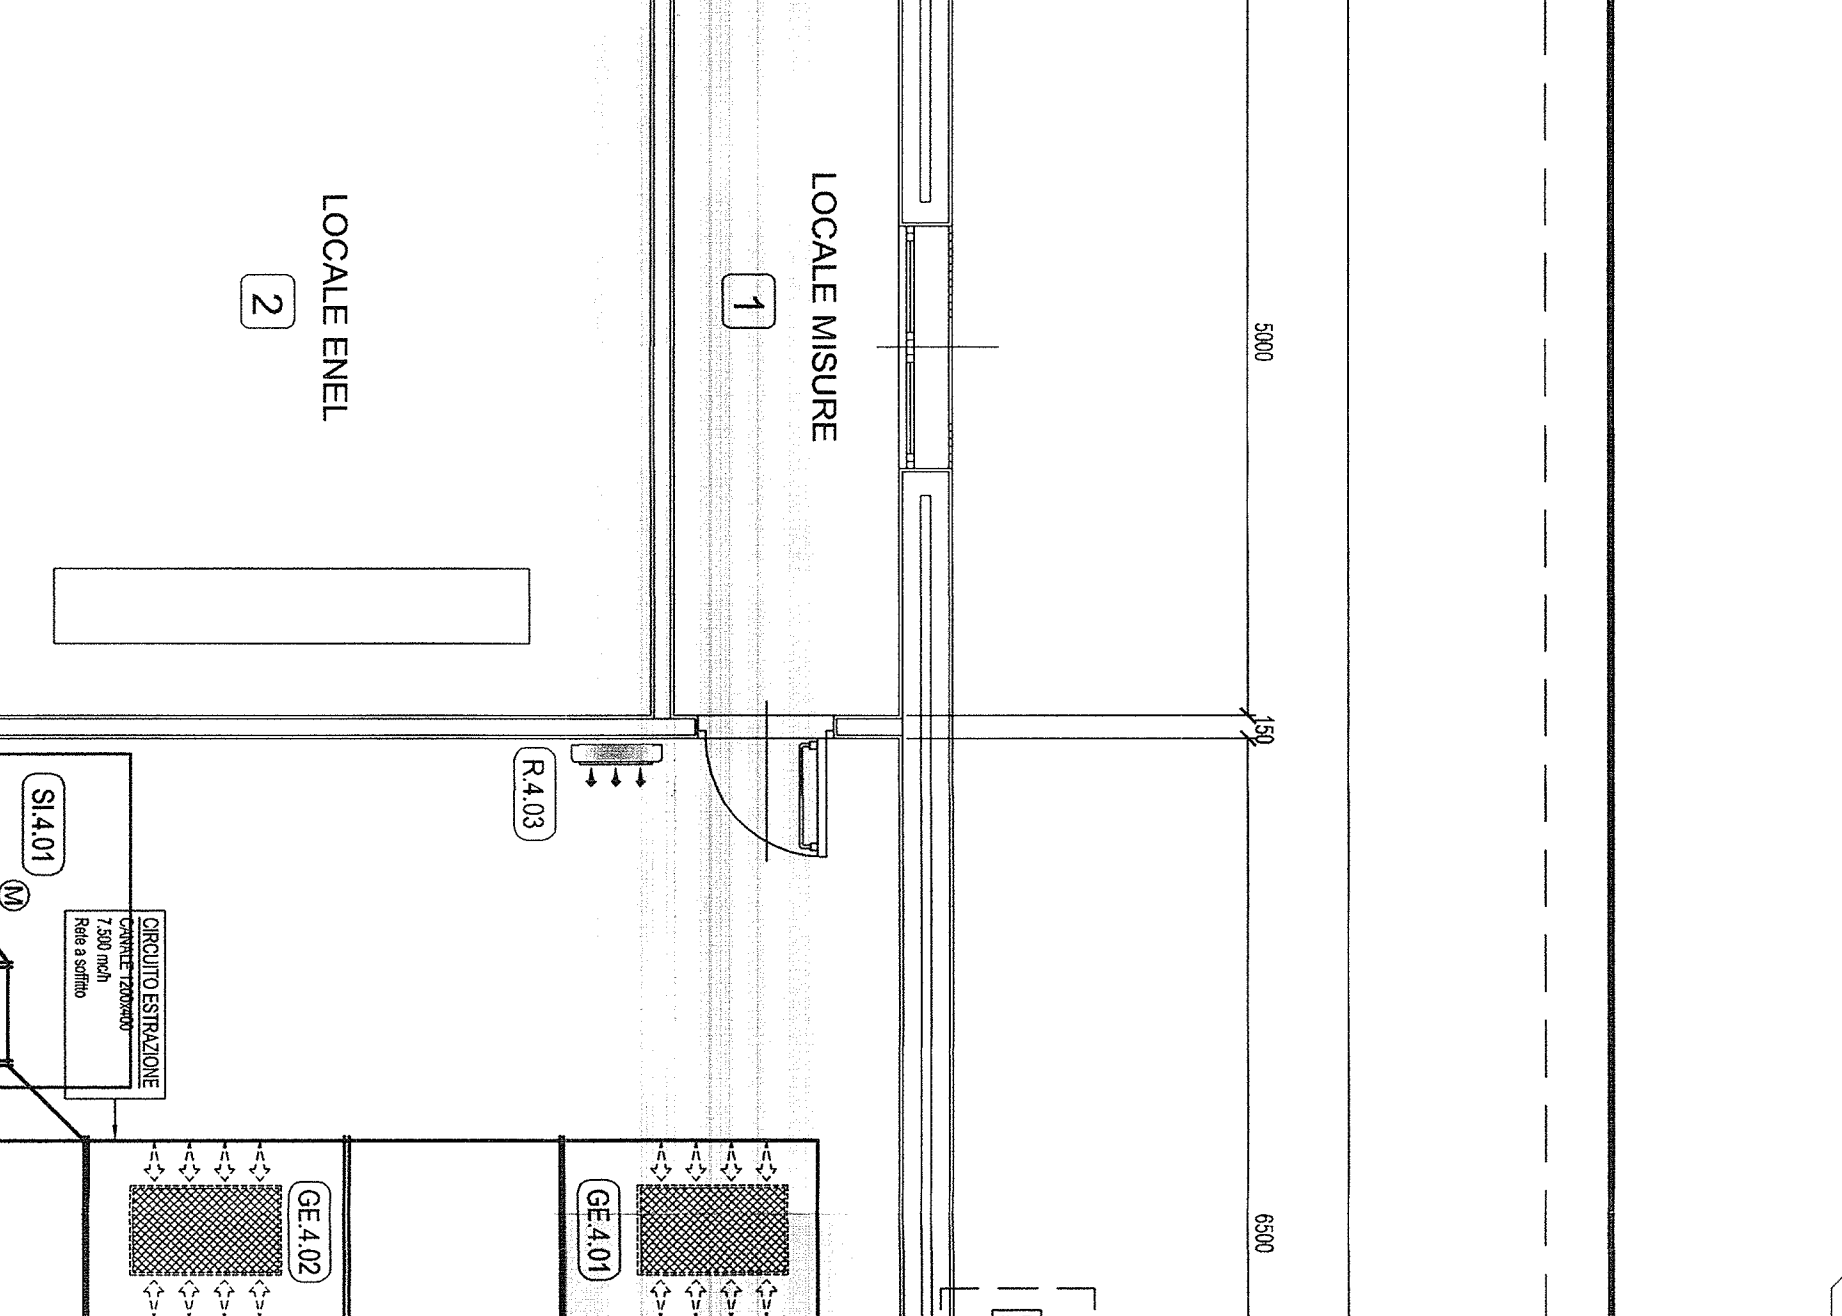


PRODOTTORE: FABBRICATO PC ARQUATA LIBARNIA

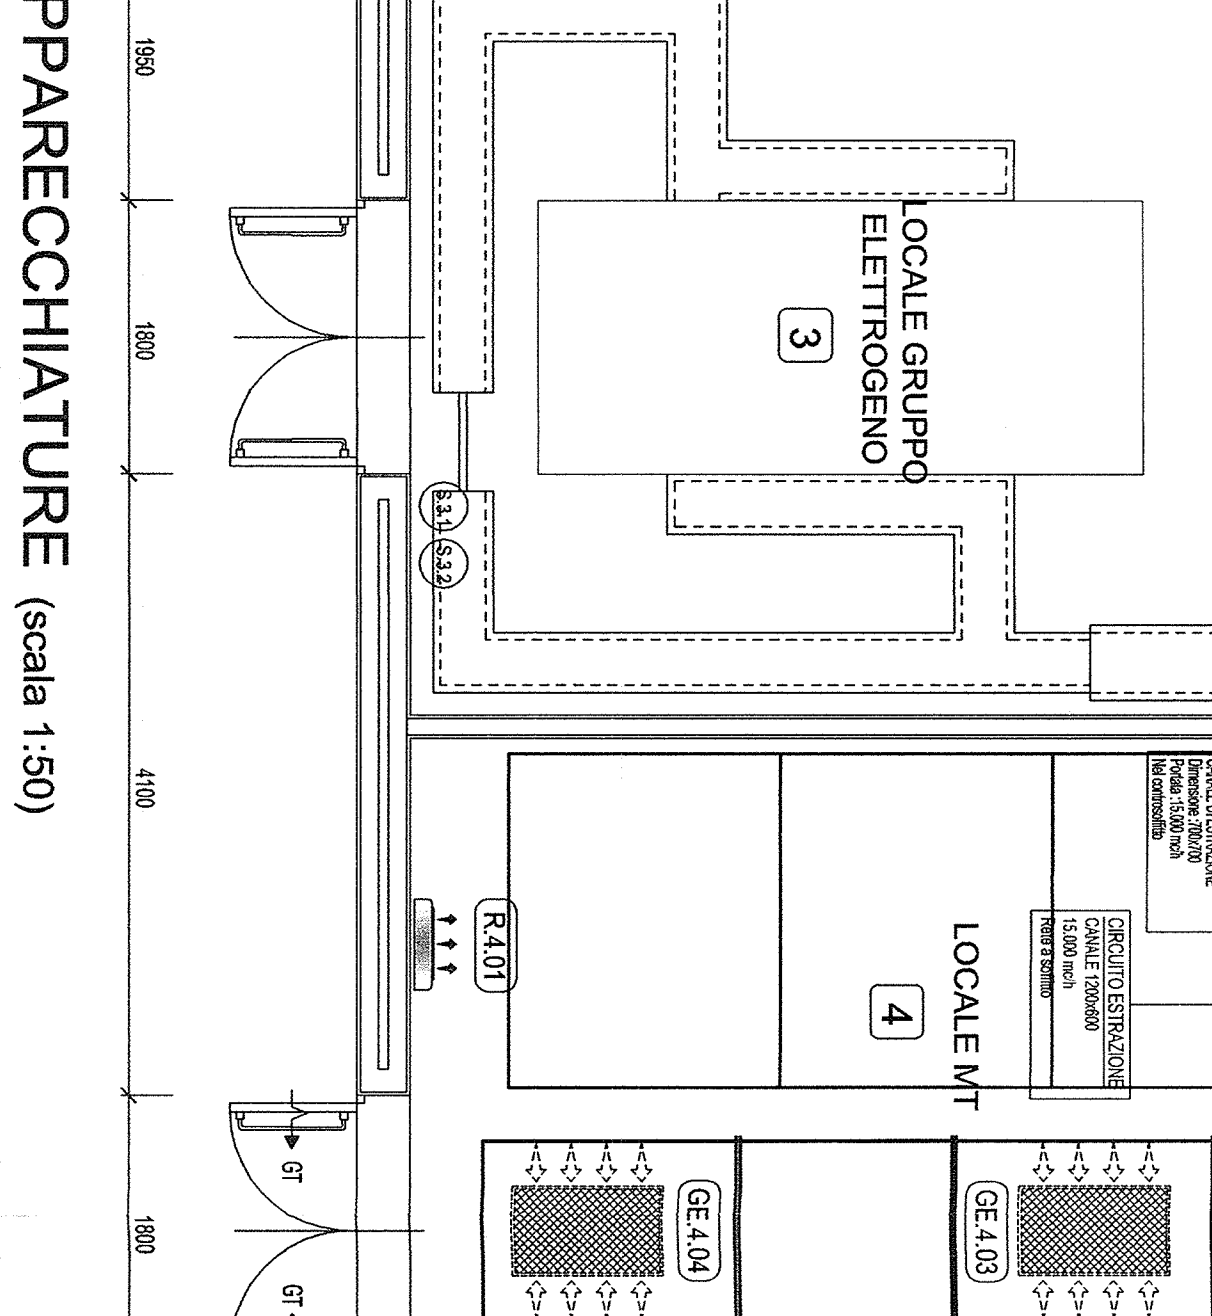





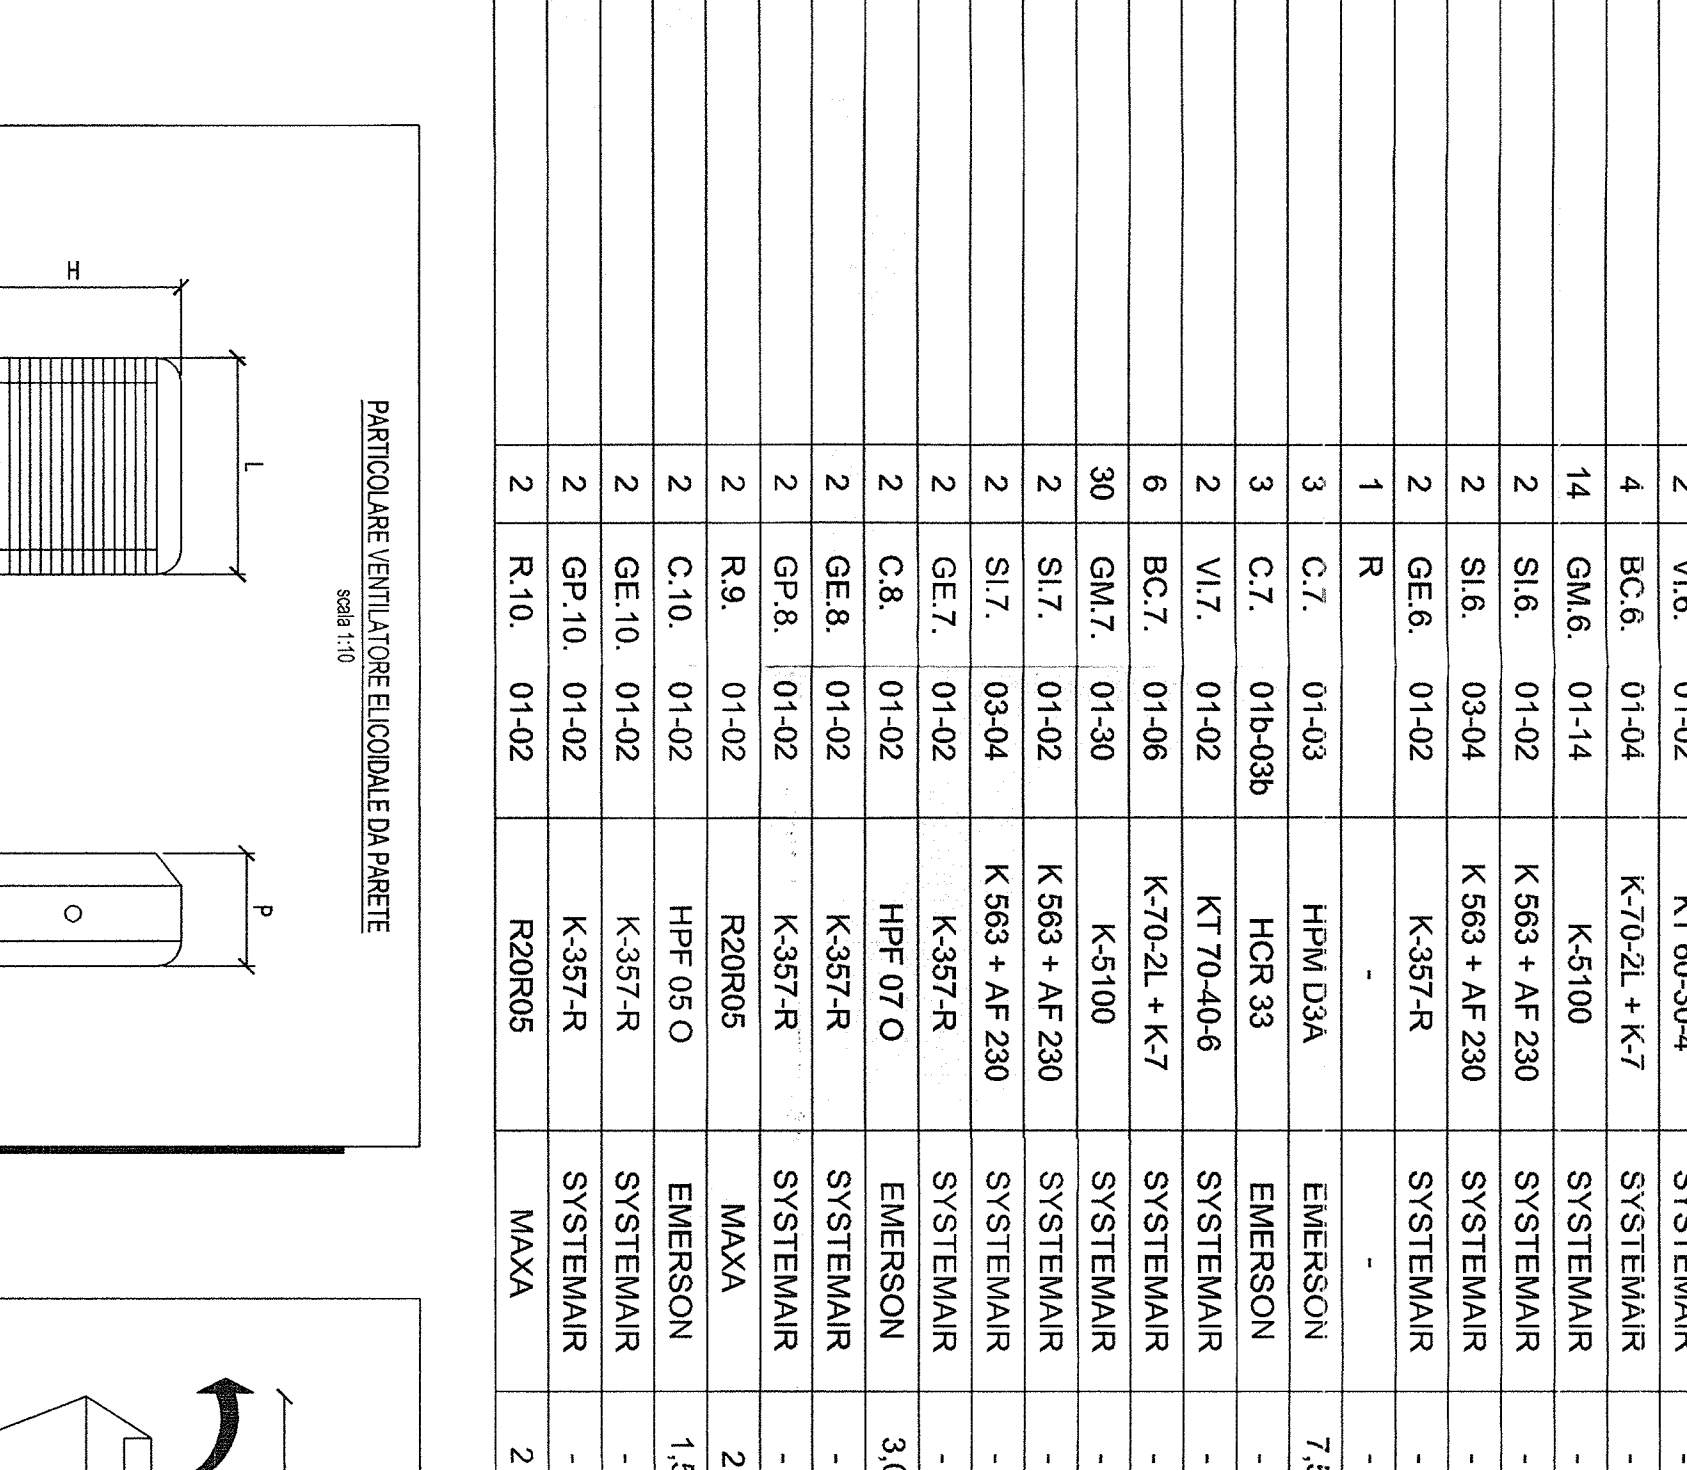

PRODOTTORE: FABBRICATO PC ARQUATA LIBARNIA

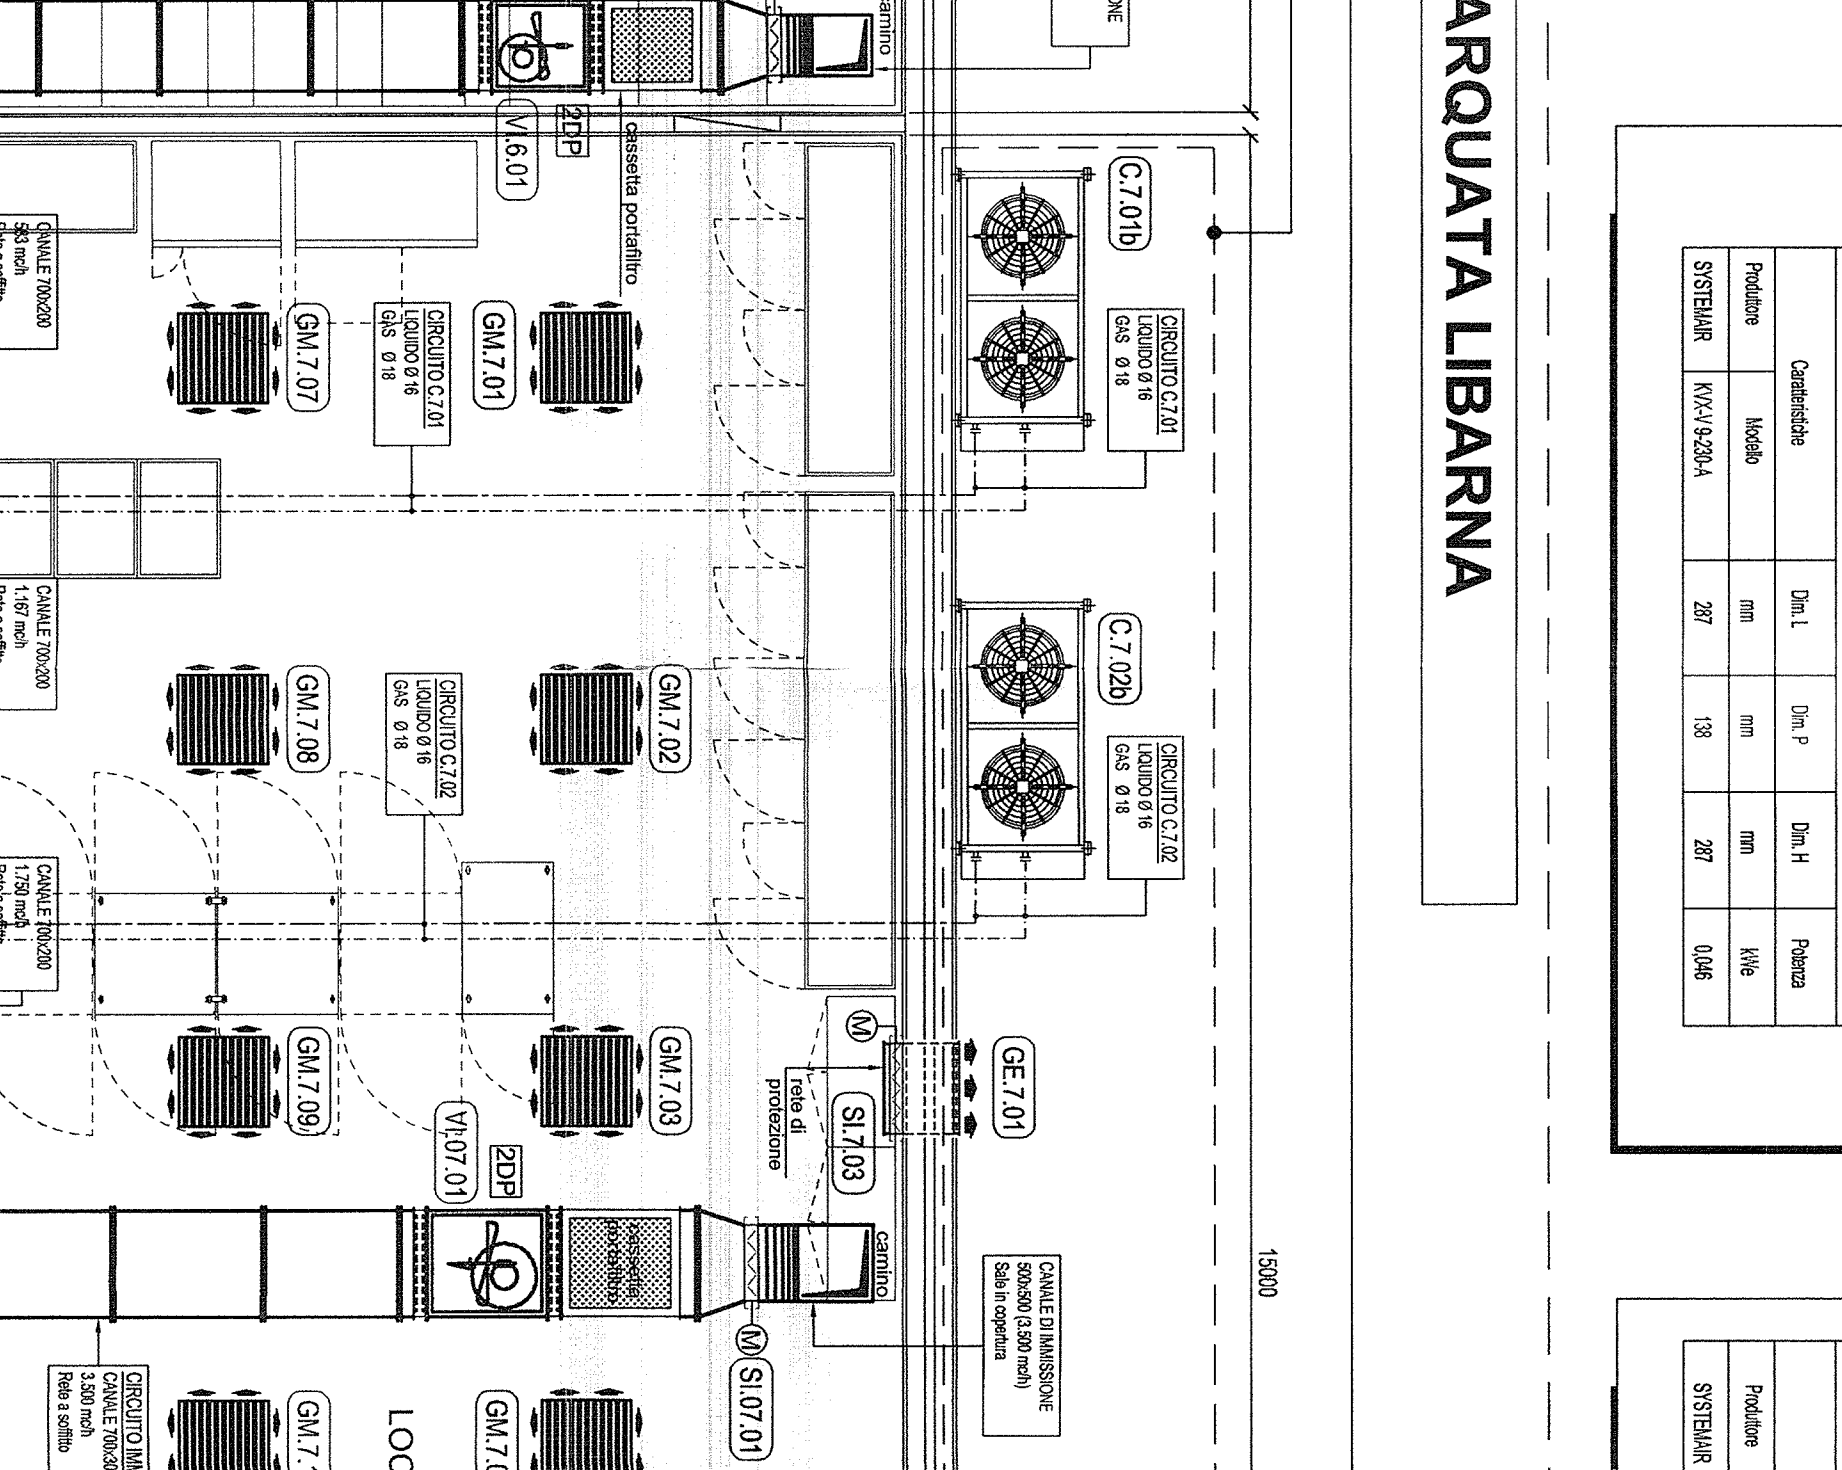


PRODOTTORE: FABBRICATO PC ARQUATA LIBARNIA

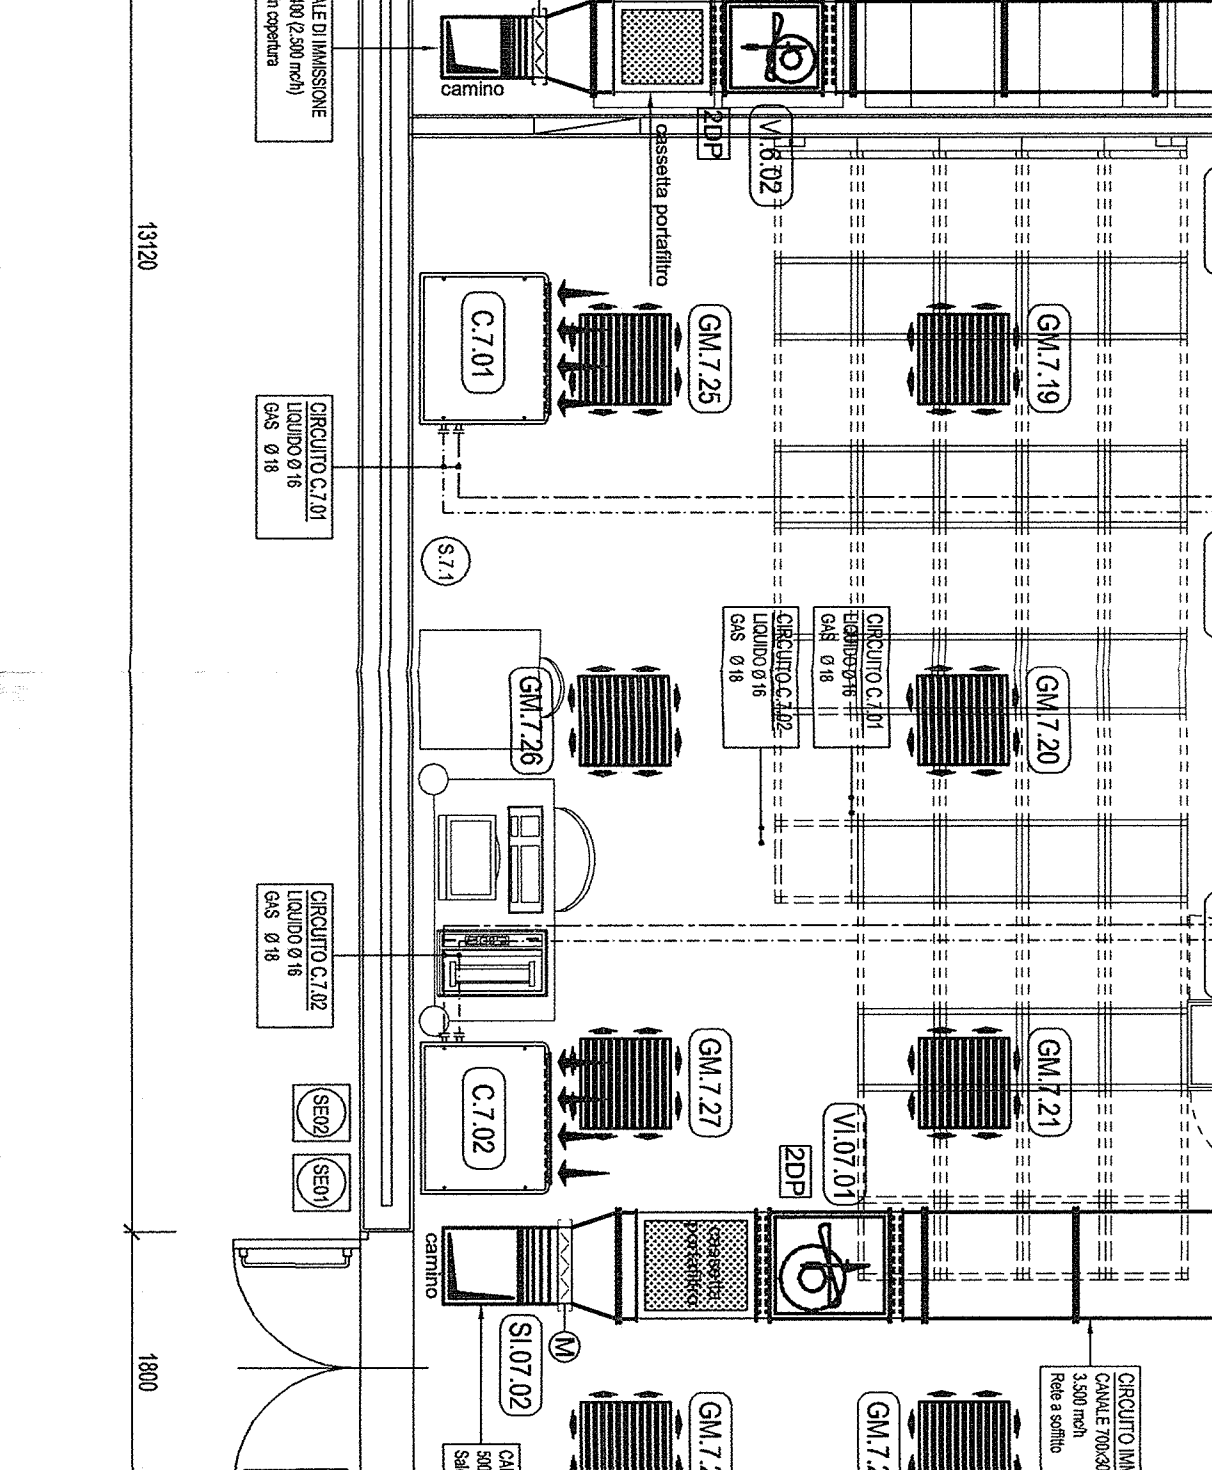





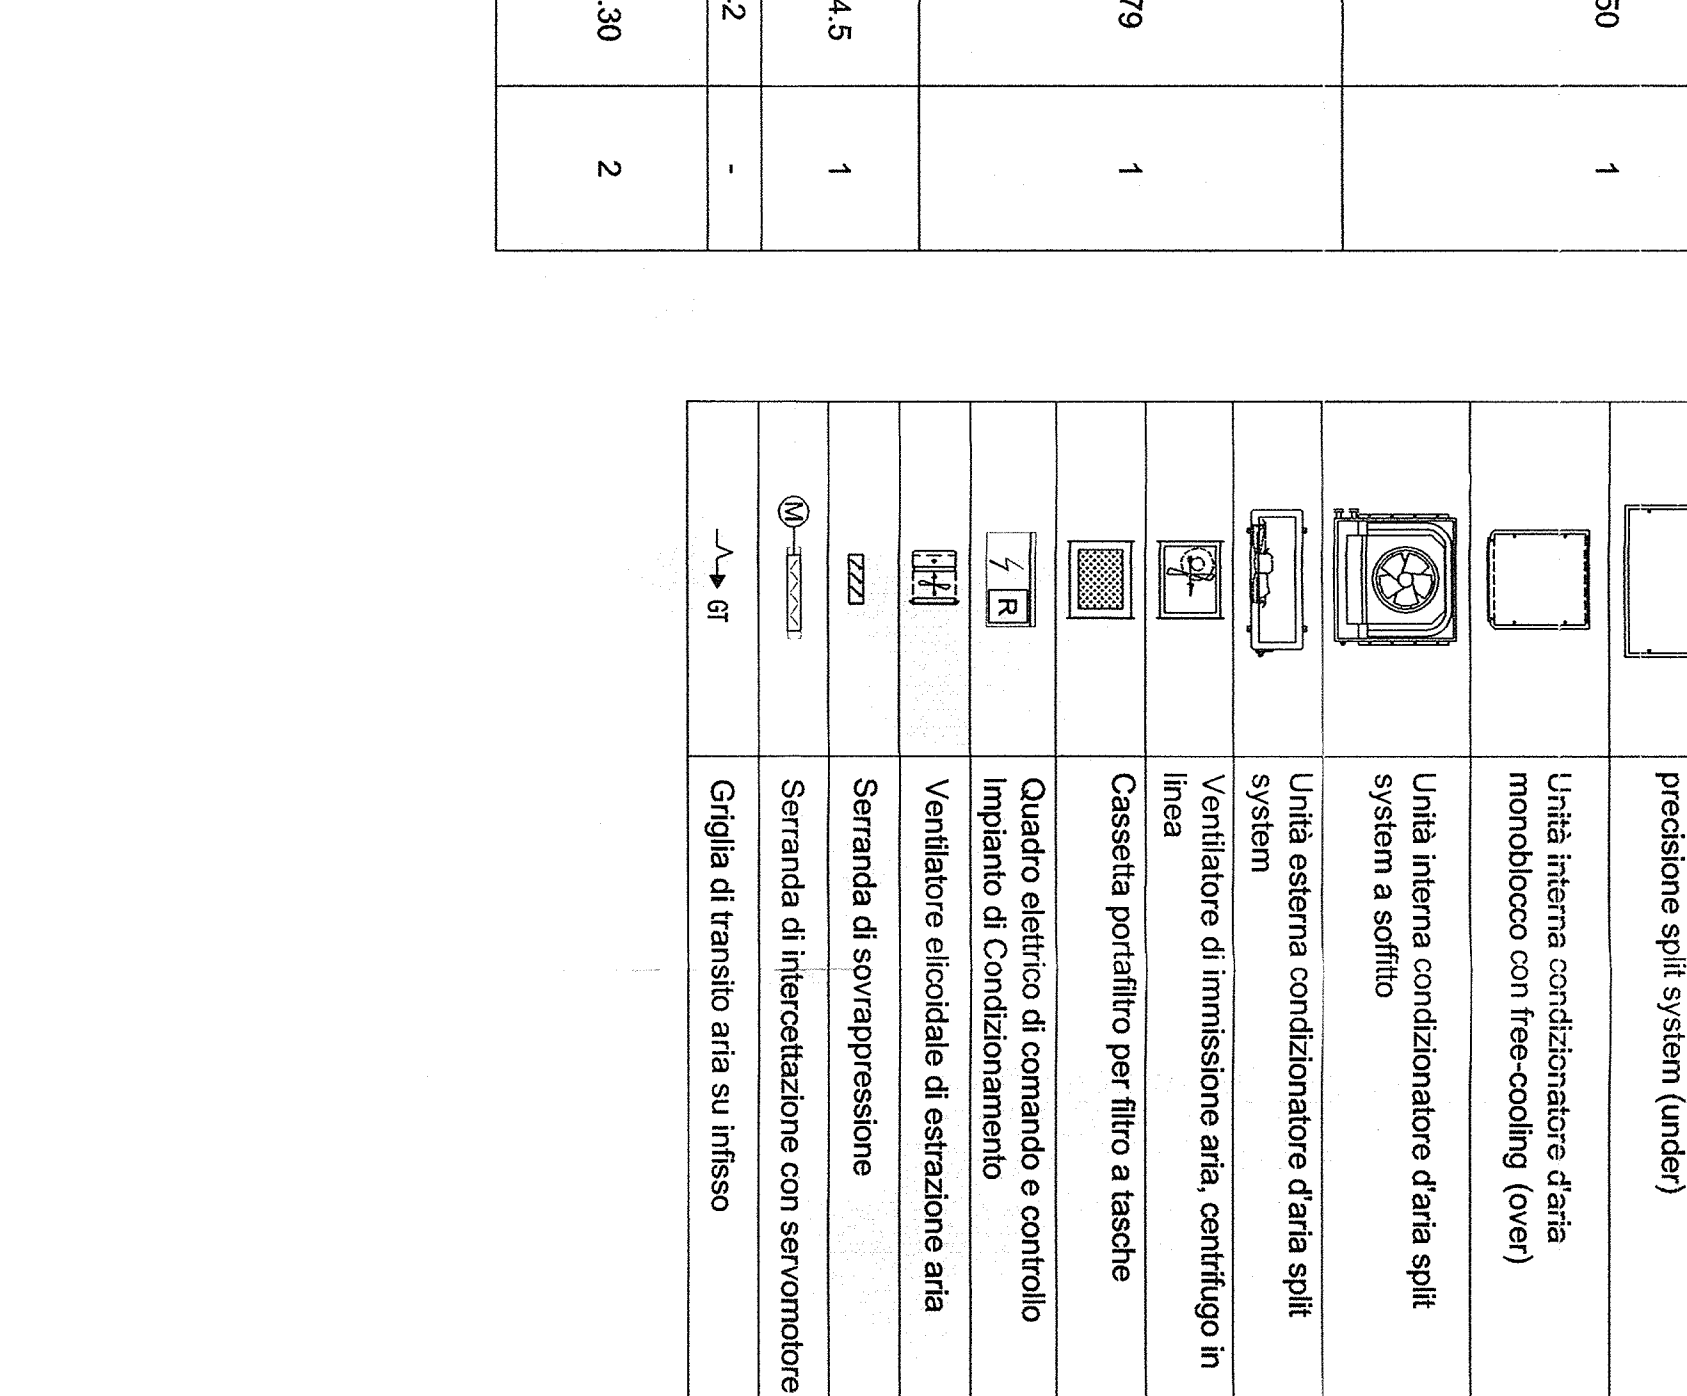

PRODOTTORE: FABBRICATO PC ARQUATA LIBARNIA

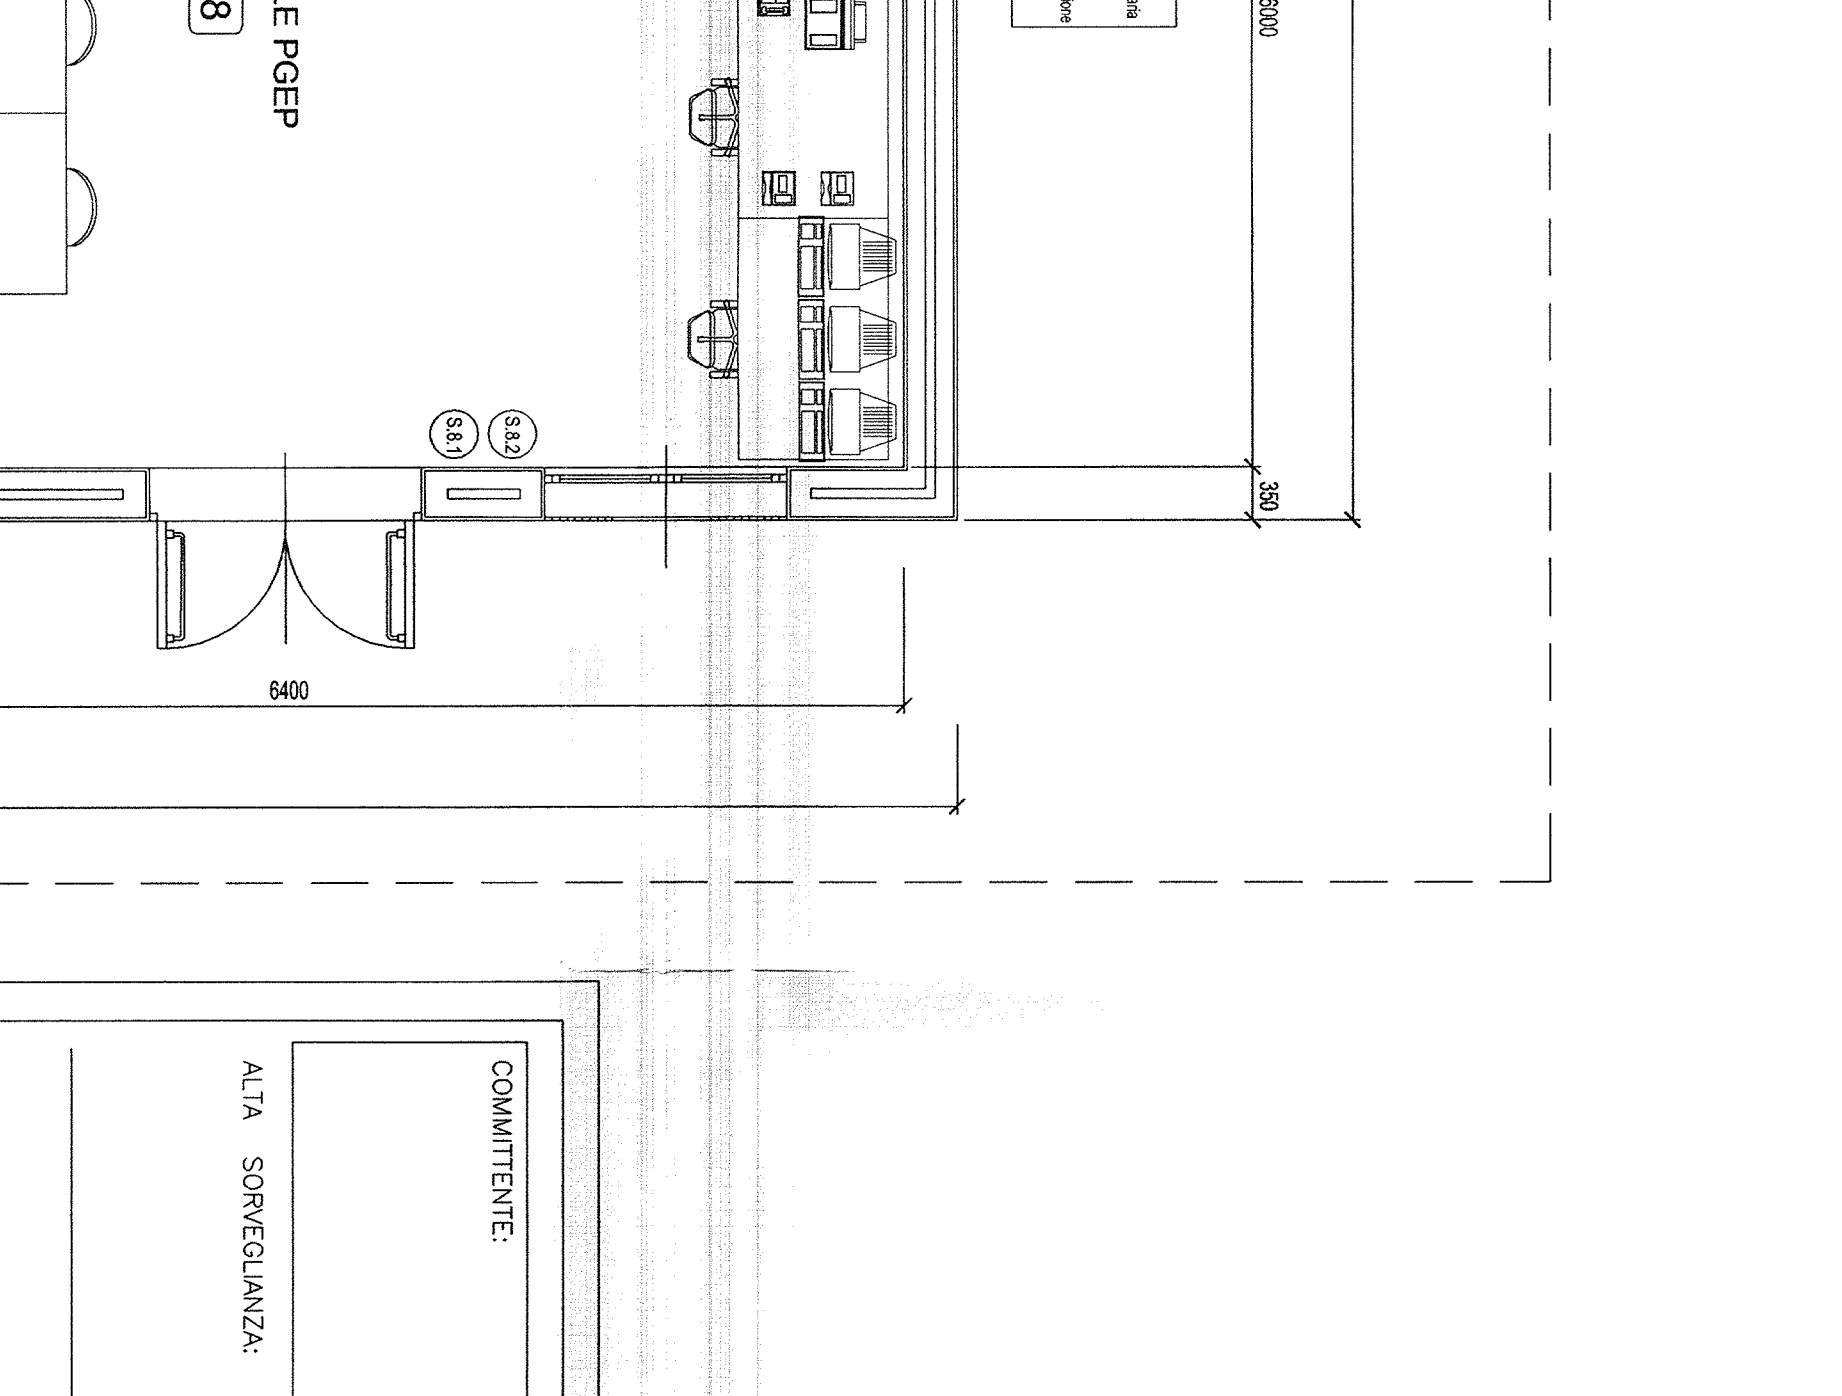

PRODOTTORE: FABBRICATO PC ARQUATA LIBARNIA

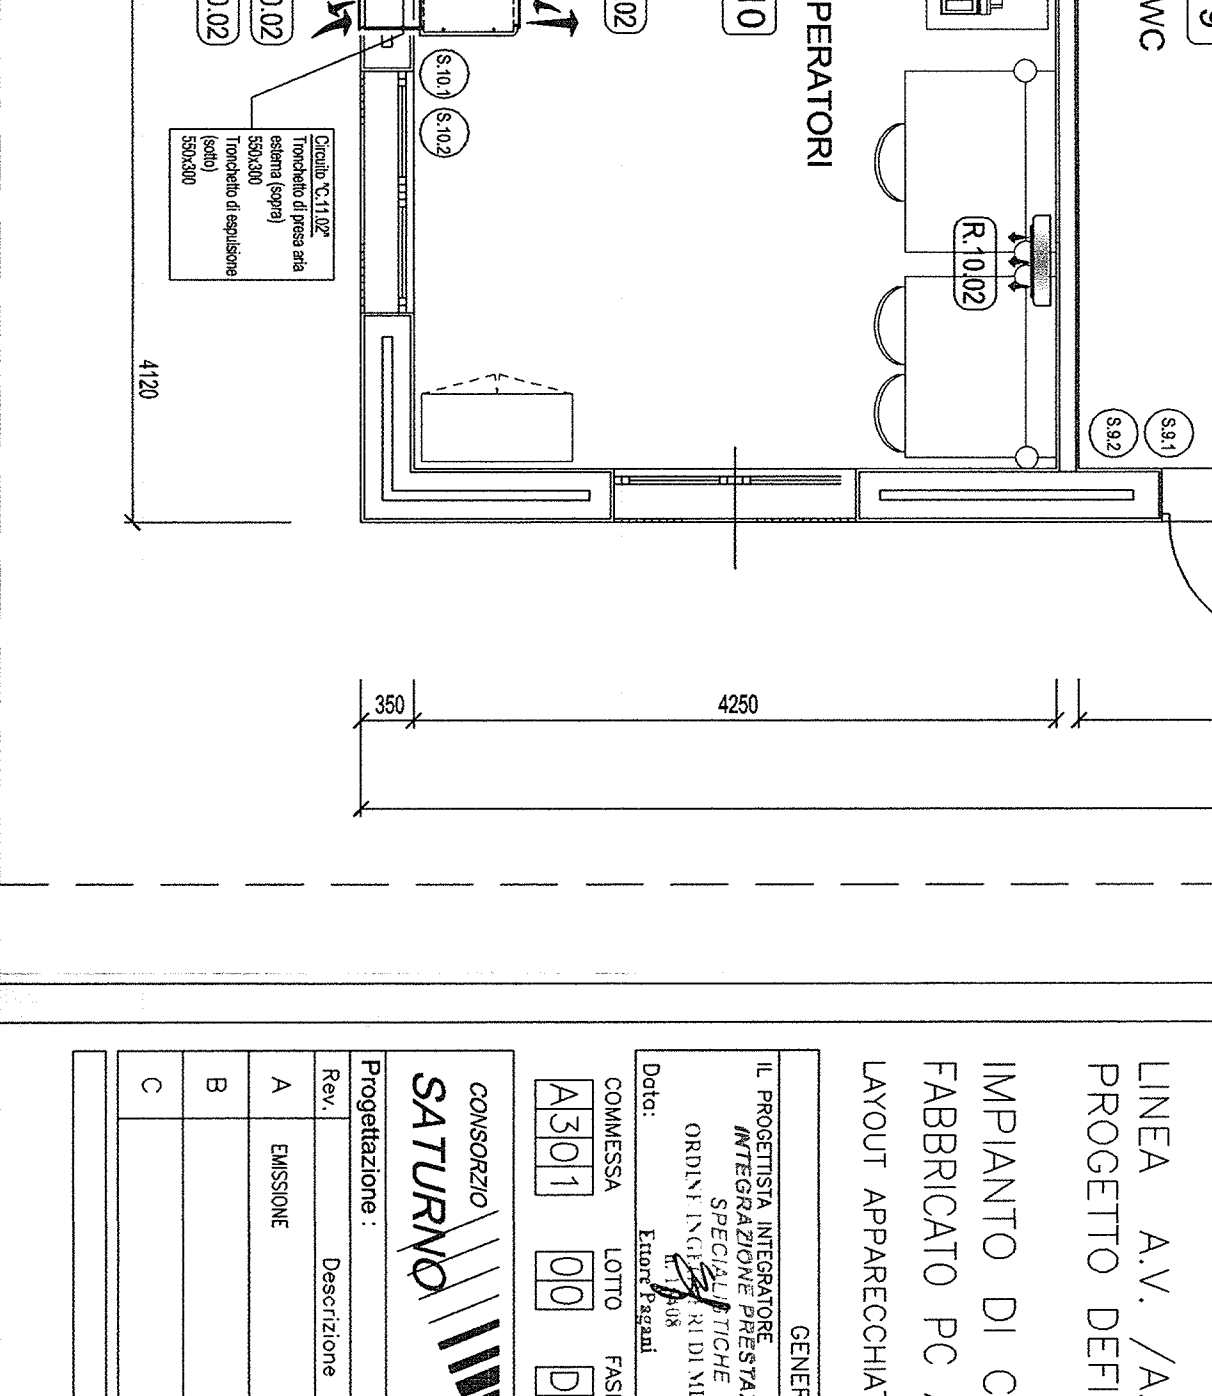


