PARTICOLARE VENTILATORE CENTRIFUGO DI IMMISSIONE 4/8A COMPLETO DI FILTRO

scala 1:10

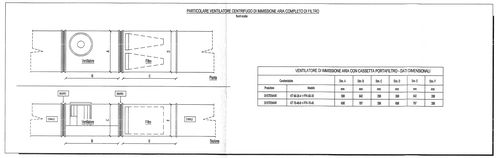

VENTILATORE DI IMMISSIONE 4/8A CON CASSETTA PORTAFILTRO - DATI DIMENSIONALI							

PARTICOLARE UNITÀ ESTERNA CONDIZIONATORE DI ARIA SPLIT SYSTEM PER INSTALLAZIONE A PAVIMENTO

scala 1:10

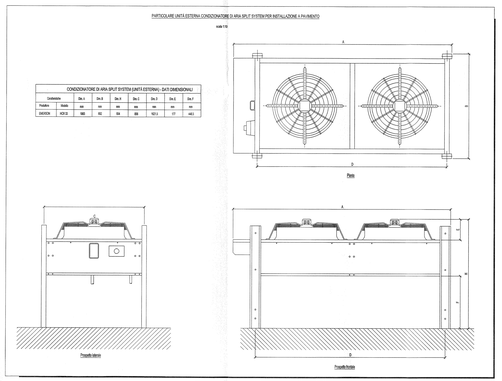

CONDIZIONATORE DI ARIA SPLIT SYSTEM (UNITÀ ESTERNA) - DATI DIMENSIONALI							

PARTICOLARE UNITÀ ESTERNA CONDIZIONATORE DI ARIA SPLIT SYSTEM PER INSTALLAZIONE A PAVIMENTO

scala 1:10

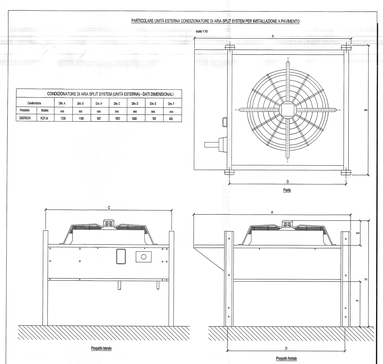

CONDIZIONATORE DI ARIA SPLIT SYSTEM (UNITÀ ESTERNA) - DATI DIMENSIONALI							

PARTICOLARE UNITÀ INTERNA CONDIZIONATORE DI ARIA DI PRECISIONE SPLIT SYSTEM A PAVIMENTO PER INSTALLAZIONE A PAVIMENTO

scala 1:10

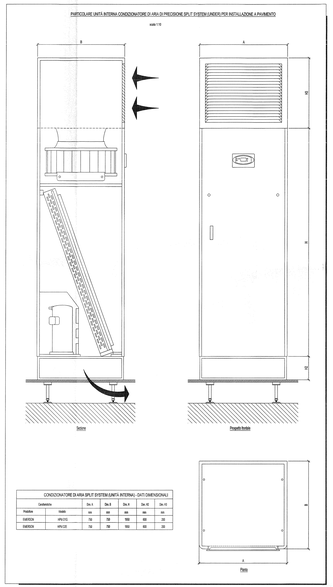

CONDIZIONATORE DI ARIA SPLIT SYSTEM (UNITÀ INTERNA) - DATI DIMENSIONALI																	

PARTICOLARE CONDIZIONATORE DI ARIA MONOBLOCCO CON FREE-COOLING PER INSTALLAZIONE A PAVIMENTO

scala 1:10

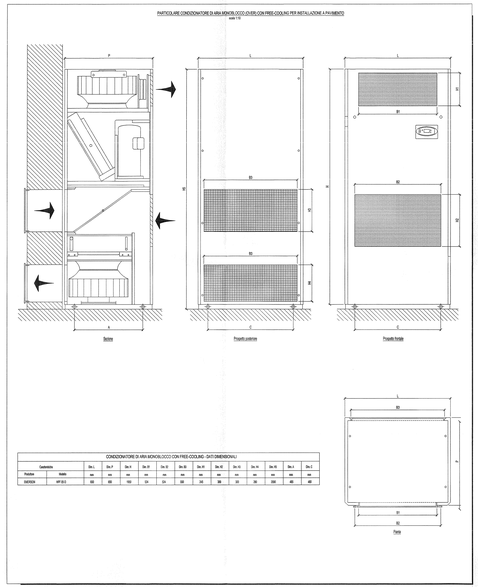

CONDIZIONATORE DI ARIA MONOBLOCCO CON FREE-COOLING - DATI DIMENSIONALI																	

LEGENDA APPARECCHIATURE - FABBRICATO PJ1-PJ2 RACCORDO TECNICO

n. locale	Denominazione locale	Apparecchiatura n. di riferimento	n°	Sigla	Tipo	Marca	Potenza termica kW	Potenza frigorifera kW	Potenza elettrica assorbita kW	Tensione di alimentazione V	Portata mc/h	Altezza tubazioni	Dimensioni cad.unit LxPxH mm	Installazione	Volume ambiente mc	Ricambi n.
1	LOCALE GRUPPO ELETTROGENO	Ventilatore di estrazione aria ellicoidale, con distanziatore, serranda di sovrapressione e rete di protezione lato girante	1	VE.1 01	KVE-DK.310 M4	SYSTEMAIR	-	-	0,18	230/1/50	1.500	-	390x150x390	a parete	112	10
		Griglia di espulsione aria	1	GE.1 01	K-307-R	SYSTEMAIR	-	-	-	-	1.500	-	400x400	a parete		
2	LOCALE MT	Ventilatore di estrazione aria con cassetta di regolazione di velocità	2	VE.2 01-02	RSI 100-50-L3	SYSTEMAIR	-	-	3,0	400/3/50	10.000	-	1100x982x862	a soffitto	256	var.
		Griglia di estrazione aria	4	GE.2 01-04	K-VAS	SYSTEMAIR	-	-	-	-	2.500	-	700x500	orizzontale		
		Serranda di intercettazione in alluminio con servomotore on/off	2	SI.2 01-02	K 563 + AF 230	SYSTEMAIR	-	-	0,1	230/1/50	10.000	-	700x700	verticale		
		Termoconvettore elettrico	3	R.2 01-03	R02R06	MAKA	2	-	2	230/1/50	200	-	570x135x210	a parete		
3	LOCALE BATTERIE	Unità interna Condizionatore d'aria split system con free-cooling	2	C.3 01-02	HPSE 06	EMERSON	1,5	5,9	1,71	230/1/50	1.390	Ø12 / Ø16	800x800x310	a soffitto	67	8
		Unità esterna Condizionatore d'aria split system con free-cooling	2	C.3 01b-02b	HPSC 06	EMERSON	-	-	0,68	230/1/50	2.170	Ø12 / Ø16	920x805x338	a pavimento		
		Griglia di presa aria free-cooling condizionatore, con rete antifoglia	2	GP.3 01-02	K-307-R	SYSTEMAIR	-	-	-	-	1.390	-	500x300	a parete		
		Ventilatore di estrazione aria con regolatore di velocità	2	EB.3 01-02	KVXV-V 9-230-A	SYSTEMAIR	-	-	0,048	230/1/50	600	-	287x287x138	a parete		
4	LOCALE QGBT/UPS	Unità interna Condizionatore d'aria di precisione split system	3	C.4 01-03	HPM 7-12	EMERSON	5,85	16,8	4,79	400/3/50	4.900	-	750x1500x1950	a pavimento	336	1
		Unità esterna Condizionatore d'aria split system	3	C.4 01b-03b	HCR 24	EMERSON	-	-	0,55	230/1/50	8.600	Ø16 / Ø18	1338x1109x907	a pavimento		
		Ventilatore di immissione aria con regolatore di velocità e cassetta portafiltro	2	V.4 01-02	KT 60-30-4	SYSTEMAIR	-	-	1,2	400/3/50	2.500	-	598x642x396	a soffitto		
		Bocchetta di mandata aria, con serranda di taratura	4	BC.4 01-04	K-70-2L + K-7	SYSTEMAIR	-	-	-	-	625	-	600x300	orizzontale		
		Griglia di mandata aria in alluminio a bara frontali fisse	16	GM.4 01-16	K-5100	SYSTEMAIR	-	-	-	-	450	-	600x300	a pavimento		
		Serranda di intercettazione in alluminio con servomotore on/off	2	SI.4 01-02	K 563 + AF 230	SYSTEMAIR	-	-	0,1	230/1/50	2.500	-	400x400	verticale		
		Serranda di intercettazione in alluminio con servomotore on/off	2	SI.4 03-04	K 563 + AF 230	SYSTEMAIR	-	-	0,1	230/1/50	1.250	-	600x400	a parete		
		Griglia di estrazione aria	3	GE.4 01-02	K-307-R	SYSTEMAIR	-	-	-	-	1.250	-	600x400	a parete		
5	LOCALE IS	Quadro elettrico di condizionamento	1	R	-	-	-	-	-	-	-	-	2200x360x2200	a pavimento	672	1
		Unità interna Condizionatore d'aria di precisione split system	3	C.5 01-03	HPM D2E	EMERSON	5,85	21,8	6,68	400/3/50	5.700	Ø16 / Ø18	750x750x1950	a pavimento		
		Unità esterna Condizionatore d'aria split system	3	C.5 01b-03b	HCR 33	EMERSON	-	-	0,54	230/1/50	9.200	Ø16 / Ø18	1585x892x834	a pavimento		
		Ventilatore di immissione aria con regolatore di velocità e cassetta portafiltro	2	V.5 01-02	KT 70-40-6	SYSTEMAIR	-	-	1,8	400/3/50	3.500	-	698x787x398	a soffitto		
		Bocchetta di mandata aria, con serranda di taratura	6	BC.5 01-06	K-70-2L + K-7	SYSTEMAIR	-	-	-	-	583	-	600x300	orizzontale		
		Griglia di mandata aria in alluminio a bara frontali fisse	24	GM.5 01-24	K-5100	SYSTEMAIR	-	-	-	-	475	-	600x600	a pavimento		
		Serranda di intercettazione in alluminio con servomotore on/off	2	SI.5 01-02	K 563 + AF 230	SYSTEMAIR	-	-	0,1	230/1/50	3.500	-	500x500	verticale		
		Serranda di intercettazione in alluminio con servomotore on/off	2	SI.5 03-04	K 563 + AF 230	SYSTEMAIR	-	-	0,1	230/1/50	1.750	-	600x400	a parete		
		Griglia di estrazione aria	2	GE.5 01-02	K-307-R	SYSTEMAIR	-	-	-	-	1.750	-	600x400	a parete		
6	SERVIZI	Termoconvettore elettrico	3	R.6 01-03	R02R06	MAKA	2	-	2	230/1/50	200	-	570x135x210	a parete	34	-
7	LOCALE OPERATORI	Condizionatore d'aria monoblocco con free-cooling	2	C.7 01-02	HPF 5 O	EMERSON	1,5	4,9	2,35	230/1/50	1.950	-	650x650x2000	a pavimento	186	2
		Griglia di espulsione aria condizionatore (inferiore)	2	GE.7 01-02	K-307-R	SYSTEMAIR	-	-	-	-	1.950	-	550x300	a parete		
		Griglia di presa aria esterna condizionatore (superiore)	2	GP.7 01-02	K-307-R	SYSTEMAIR	-	-	-	-	1.950	-	550x300	a parete		
		Termoconvettore elettrico	3	R.7 01-03	R02R06	MAKA	2	-	2	230/1/50	200	-	570x135x210	a parete		





LEGENDA VENTILATORI


LEGENDA CONDIZIONATORI

C.3	01-02	CONDIZIONATORE DI ARIA SPLIT SYSTEM Tipo: Monoblocco a condensazione ad aria Gas refrigerante: R-410A Potenza termica: 1.2 kW Potenza frigorifera: 5.9 kW Alimentazione: 230/1/50 Produttore: EMERSON Modello: HPSE 06
C.4	01-03	CONDIZIONATORE DI ARIA DI PRECISIONE SPLIT SYSTEM A DUPLEX per installazione a pavimento Gas refrigerante: R-410A Potenza termica: 5.8 kW Potenza elettrica: 4.79 kW Alimentazione: 400/3/50 Produttore: EMERSON Modello: HPM 7-12
C.5	01-02	CONDIZIONATORE DI ARIA DI PRECISIONE SPLIT SYSTEM A DUPLEX per installazione a pavimento Gas refrigerante: R-410A Potenza termica: 5.8 kW Potenza elettrica: 6.68 kW Alimentazione: 400/3/50 Produttore: EMERSON Modello: HPM D2E
C.7	01-02	CONDIZIONATORE DI ARIA MONOBLOCCO (OVER) con free-cooling per installazione a pavimento Gas refrigerante: R-410A Potenza termica: 1.5 kW Potenza elettrica: 2.35 kW Alimentazione: 230/1/50 Produttore: EMERSON Modello: HPF 5 O

PARTICOLARE CONDIZIONATORE DI ARIA SPLIT SYSTEM CON FREE-COOLING

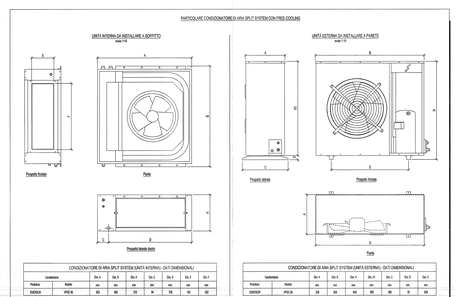

CONDIZIONATORE DI ARIA SPLIT SYSTEM (UNITÀ INTERNA) - DATI DIMENSIONALI																	


PARTICOLARE TERMOCONVETTORE ELETTRICO DA PARETE

scala 1:10

TERMOCONVETTORE ELETTRICO - DATI DIMENSIONALI				

PARTICOLARE VENTILATORE ELICOIDALE DA PARETE

scala 1:10

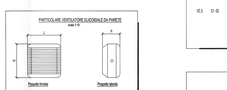

VENTILATORE DI ESTRAZIONE A PARETE - DATI DIMENSIONALI					


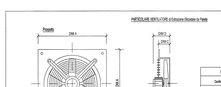


LEGENDA SIMBOLI

	Giunto flessibile
	Termocoverture elettrico
	Sonda di temperatura esterna
	Sonda di temperatura ambiente
	1 Pressostato differenziale sul Filtro 1 Pressostato differenziale sul Ventilatore
	Pressostato differenziale sul Ventilatore
	Griglia di immissione aria
	Unità interna condizionatore d'aria di precisione split system (under)
	Unità interna condizionatore d'aria monoblocco con free-cooling (over)
	Unità esterna condizionatore d'aria di precisione split system
	Unità interna condizionatore d'aria split system a soffitto
	Unità esterna condizionatori d'aria split system
	Bocchetta di mandata aria
	Griglia di estrazione aria
	Ventilatore di estrazione / immissione aria, centrifugo in linea
	Cassetta portafiltro per filtro a tasche
	Quadro elettrico di comando e controllo
	Impianto di Condizionamento
	Ventilatore elicoidale di estrazione aria
	Ventilatore elicoidale di estrazione aria
	Griglia di transito aria su infisso
	Serranda di intercettazione con servomotore

FABBRICATO PJ1-PJ2 RACCORDO TECNICO

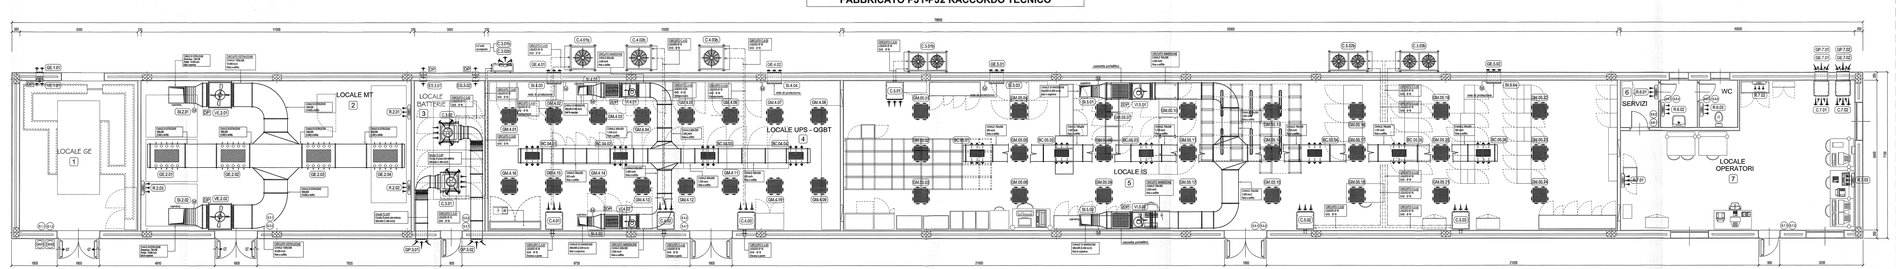

LAYOUT APPARECCHIATURE (scala 1:50)

COMMITTENTE:

RFI
RETE FERROVIARIA ITALIANA
GRUPPO FERROVIE DELLO STATO ITALIANE

ALTA SORVEGLIANZA:

ITALFERR
GRUPPO FERROVIE DELLO STATO ITALIANE

GENERAL CONTRACTOR:



PROGETTO DEFINITIVO

IMPIANTO DI CLIMATIZZAZIONE
FABBRICATO PJ1-PJ2 RACCORDO TECNICO
LAYOUT APPARECCHIATURE



Progettazione								
Rev.	Descrizione	Redatto	Data	Verificato	Data	Approvato	Data	Autorizzato Data
A	EMISSIONE	SATURNO	19/12/12					
B								
C								
D								




File: A1301001D12IM0001001.dwg
Cod. IFGP: -

CUP: F81H14000000008

Scala di stampa: 1:50

TUTTI I DIRITTI DEL PRESENTE DOCUMENTO SONO RISERVATI. LA PRODUZIONE ANCHE PARZIALE È VIETATA