

ELENCO DELLE REVISIONI DEI FOGLI CHE COMPONGONO IL DOCUMENTO

FOGLIO	DESCRIZIONE	REV./DATA	NOTE
001 di 003	CARTIGLIO	B 18/07/12	
002 di 003	DISPOSIZIONE E ELENCO TEM GALLERIA POZZOLO	B 18/07/12	
003 di 003	PARTICOLARE DIFFUSIONE SONORA ALL'IMBOCCO E GALLERIA SINGOLA CANNA DOPPIO BINARIO	B 18/07/12	

COMMITTENTE:



ALTA SORVEGLIANZA:



GENERAL CONTRACTOR:



INFRASTRUTTURE FERROVIARIE STRATEGICHE DEFINITE DALLA LEGGE OBIETTIVO N. 443/01

LINEA A.V. /A.C. TERZO VALICO DEI GIOVI  
PROGETTO DEFINITIVO

GALLERIA POZZOLO

VISTA PLANIMETRICA CON UBICAZIONE APPARECCHIATURE

- PE PIAZZALE D'EMERGENZA
- N CABINA ELETTRICA IMPIANTI DI SICUREZZA
- T TEM - COLONNINO HELP POINT
- N NODO DI RETE (600X600)
- N NODO DI RETE (800X800)
- ☘ COPPIA DI TROMBE

GENERAL CONTRACTOR: <b>Ing. G. Guagnozzi</b>		ITALLFERR S.p.A.	SCALA :
IL PROGETTISTA INTEGRATORE <b>SPECIALISTICHE</b> ORDINE INGEGNERI DI MILANO n. 4408 <b>Ettore Pagani</b>	Consorzio <b>Cociv</b> Project Manager		
Data:	Data:		

COMMESSA	LOTTO	FASE	ENTE	TIPO DOC.	OPERA/DISCIPLINA	PROGR.	REV.	FOGLIO
A301	00	D	CV	2L	DS0000	R05	B	001 di 003

<b>CONSORZIO SATURNO</b>	VISTO CONSORZIO SATURNO	
	Firma	Data
	<i>A. Morano</i>	17 LUG. 2012

Rev.	Descrizione	Redatto	Data	Verificato	Data	Approvato	Data
A	EMISSIONE DEFINITIVO	S. Stagni	28/02/2012	G. Recchia	28/02/2012	M. Polini	28/02/2012
B	EMISSIONE DEFINITIVO	S. Stagni	18/07/2012	G. Recchia	18/07/2012	M. Polini	18/07/2012
C							





n. Elab.:	File: A301 00 D CV 2L DS0000 R05 B
	Cod. origine:

CUP: F81H92000000008



# PARTICOLARE DIFFUSIONE SONORA ALL'IMBOCCO E GALLERIA SINGOLA CANNA DOPPIO BINARIO

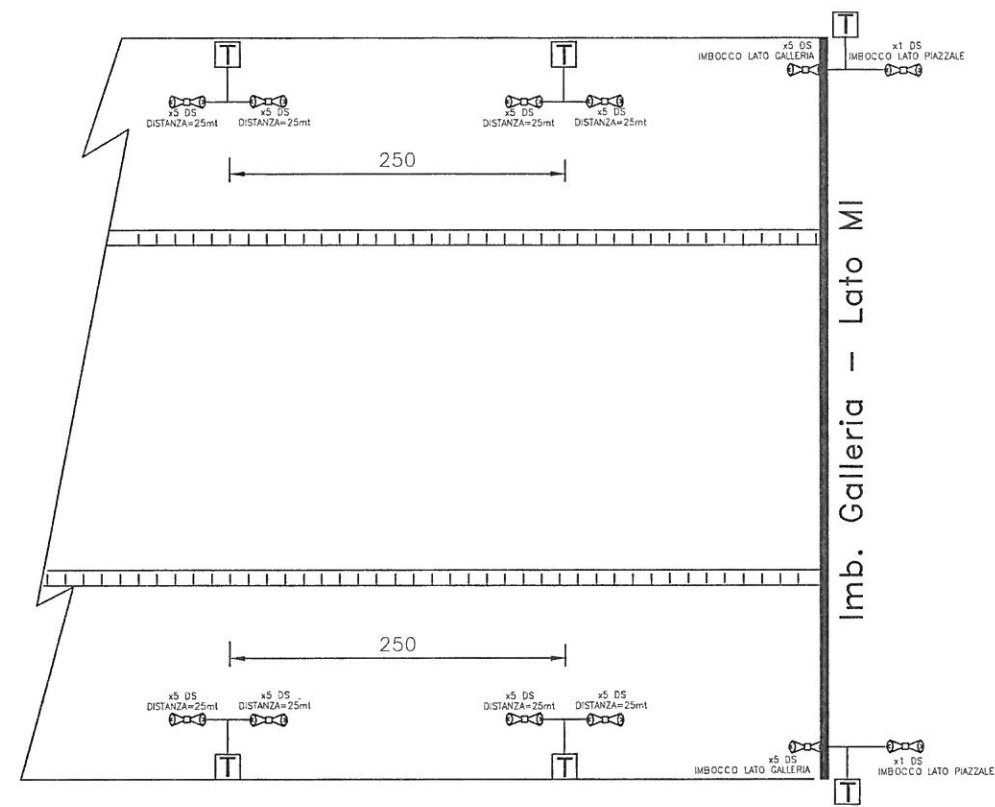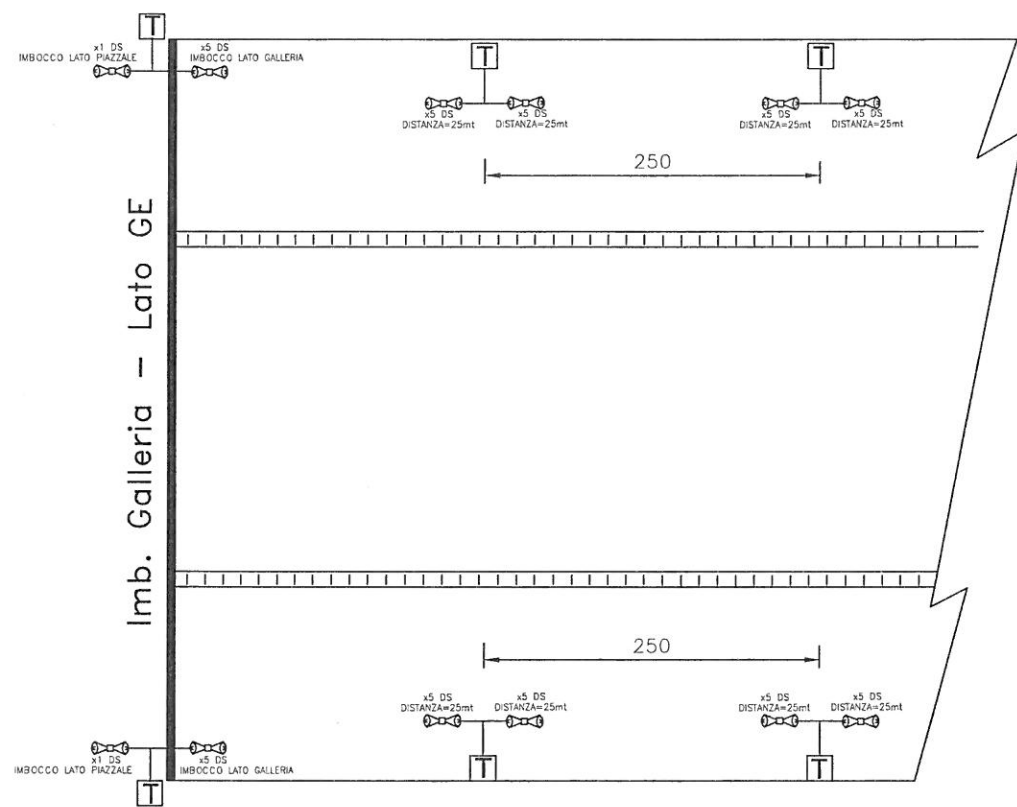

CI RISERVIAMO A TERMINI DI LEGGE LA PROPRIETA' DI QUESTO DOCUMENTO COL DIVIETO DI RIPRODURLO O RENDERLO NOTO A TERZI SENZA NOSTRA AUTORIZZAZIONE SCRITTA

CONSORZIO  
**SATURNO**

COMMESSA	LOTTO	FASE	ENTE	TIPO DOC. OPERA/DISCIPLINA	PROG.	REV.	FOGLIO	SCALA:
A301	00	D	CV	2L DS0000	R05	B	03 di 03	

TUTTI I DIRITTI DEL PRESENTE DOCUMENTO SONO RISERVATI; LA RIPRODUZIONE ANCHE PARZIALE E' VIETATA