SCHEMA DI POSIZIONAMENTO SEGNALE FINE SEZIONE DI BLOCCO IN GALLERIA RETTANGOLARE INTERASSE BINARIO 5 mt

scala 1:25

SEGNALE UBICATO ALLA SINISTRA DEL TRENO

SEGNALE UBICATO ALLA DESTRA DEL TRENO

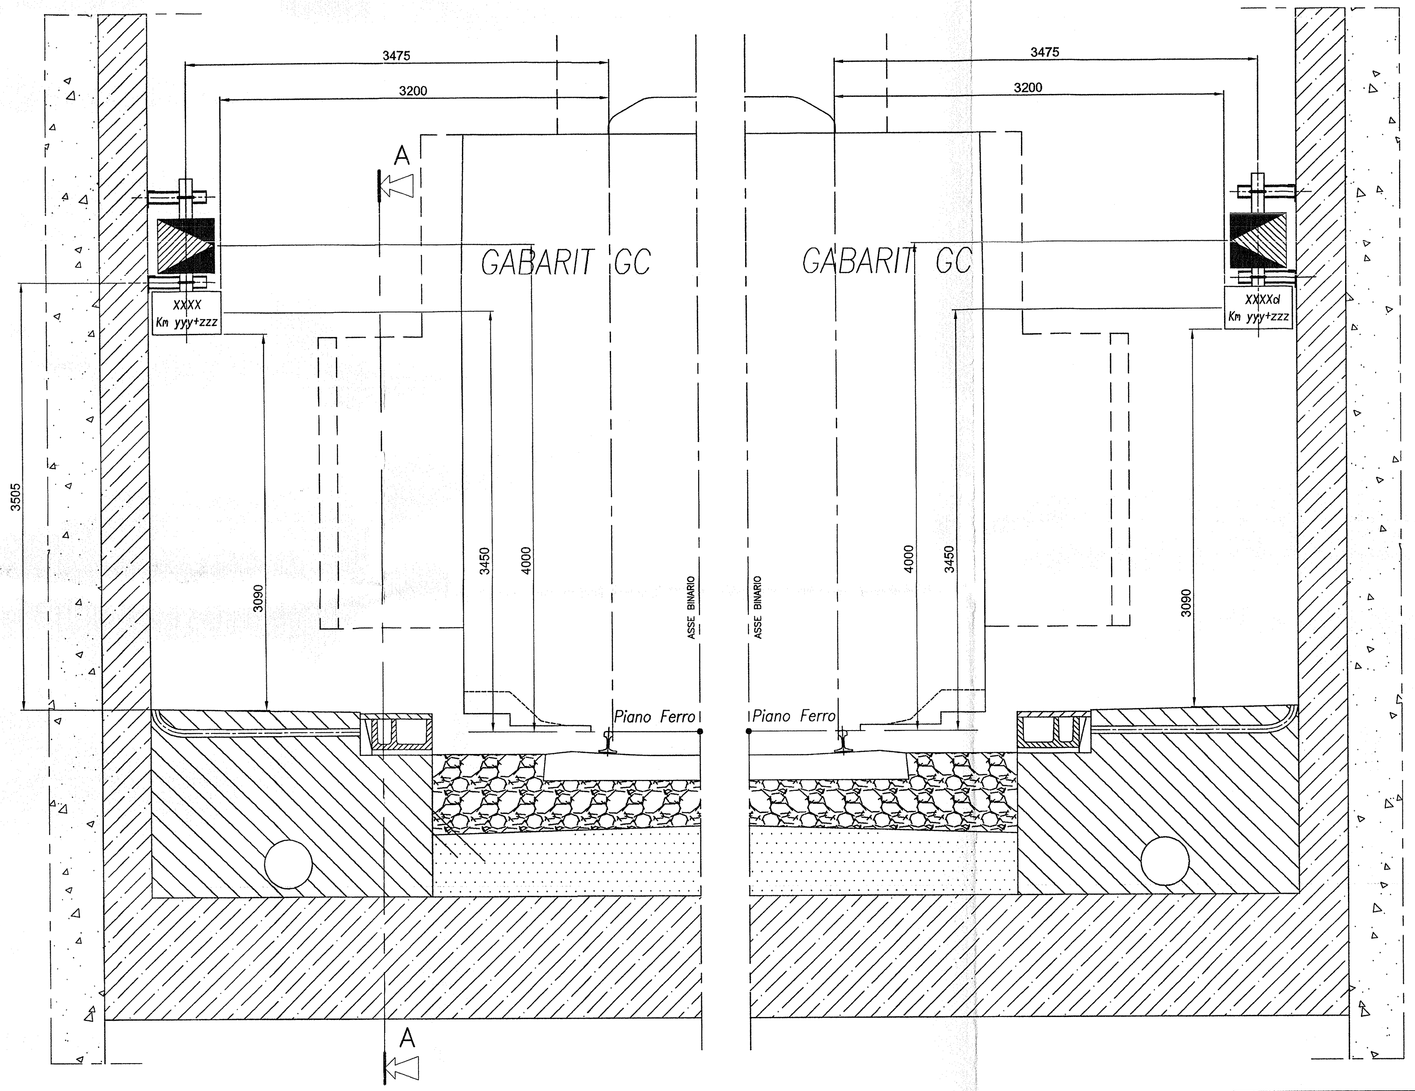

SCHEMA DI POSIZIONAMENTO SEGNALE FINE SEZIONE DI BLOCCO IN GALLERIA RETTANGOLARE IN CURVA INTERASSE BINARIO 5 mt

scala 1:25

SEGNALE UBICATO ALLA SINISTRA DEL TRENO

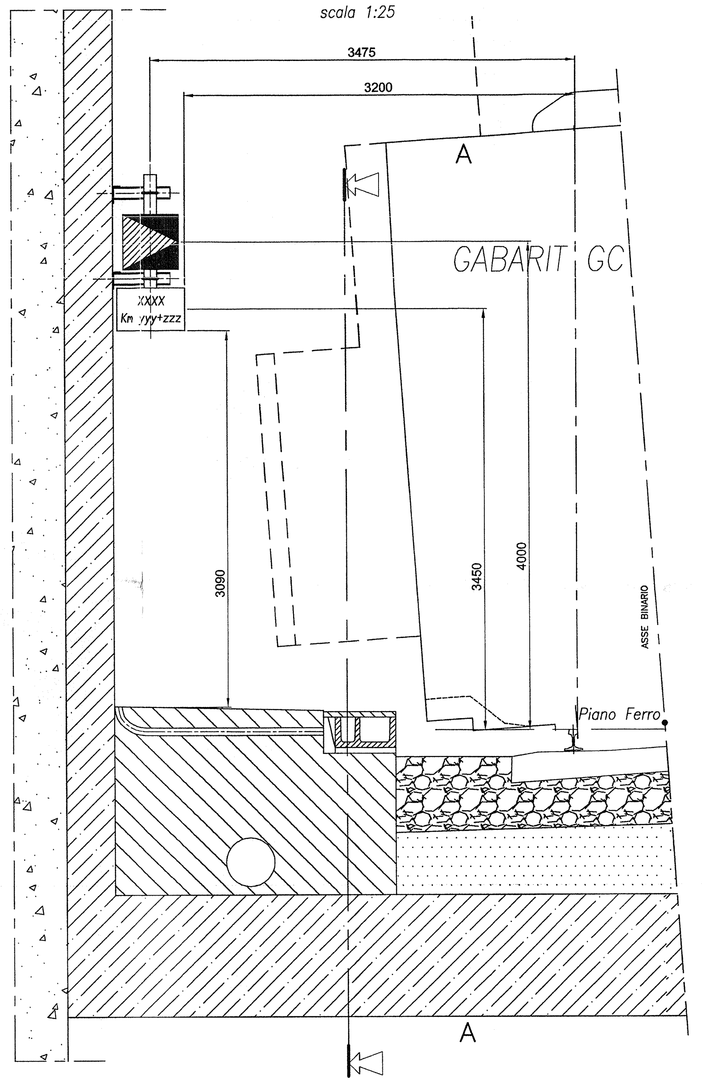

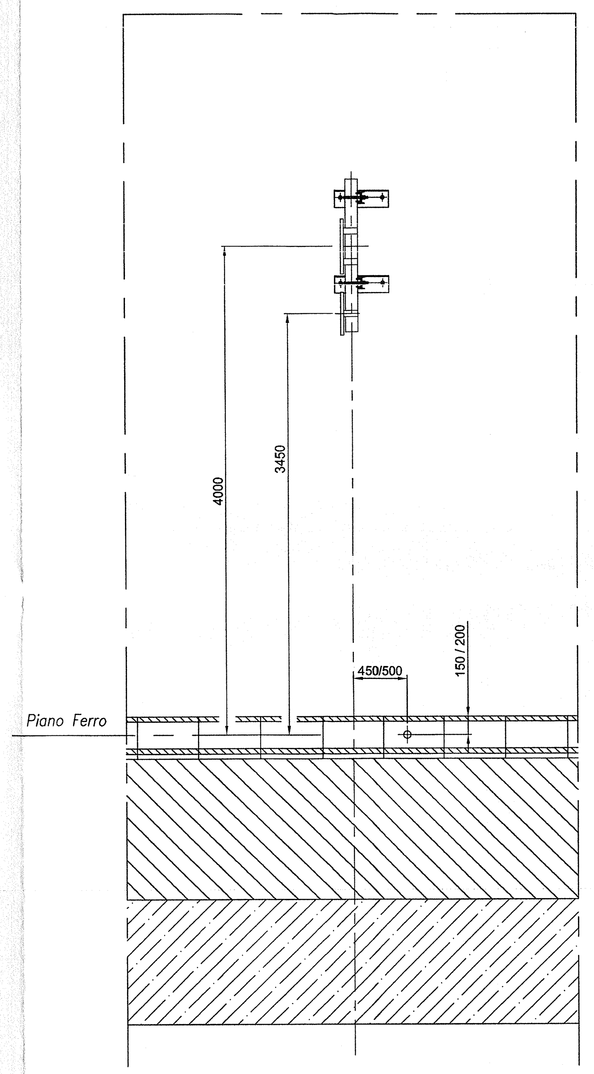

Sez. A-A

scala 1:25

SCHEMA DI POSIZIONAMENTO SEGNALE FINE SEZIONE DI BLOCCO IN GALLERIA RETTANGOLARE INTERASSE BINARIO 4 mt

scala 1:25

SEGNALE UBICATO ALLA SINISTRA DEL TRENO

SEGNALE UBICATO ALLA DESTRA DEL TRENO

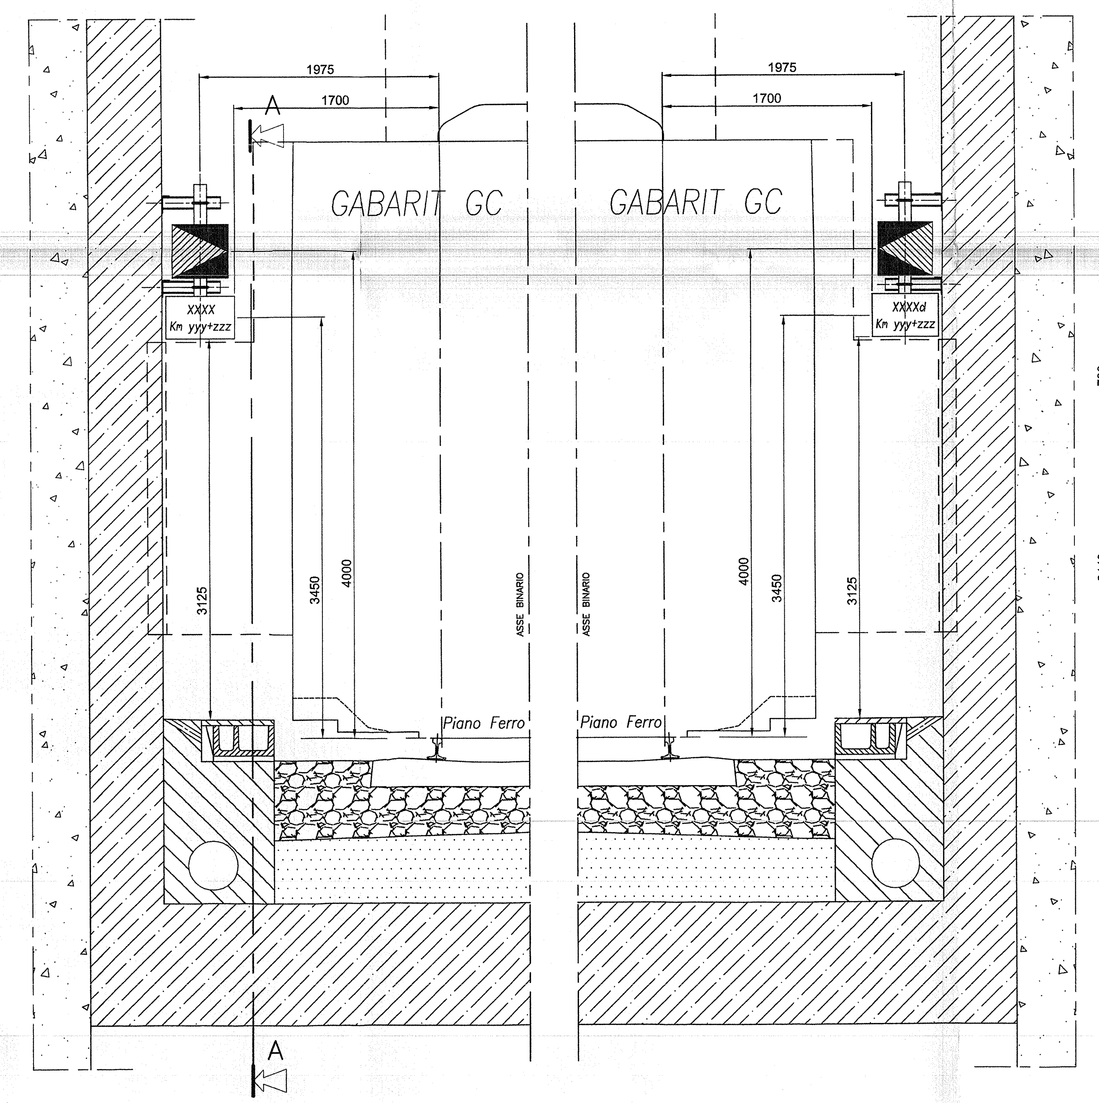

SCHEMA DI POSIZIONAMENTO SEGNALE FINE SEZIONE DI BLOCCO IN GALLERIA RETTANGOLARE IN CURVA INTERASSE BINARIO 4 mt

scala 1:25

SEGNALE UBICATO ALLA SINISTRA DEL TRENO

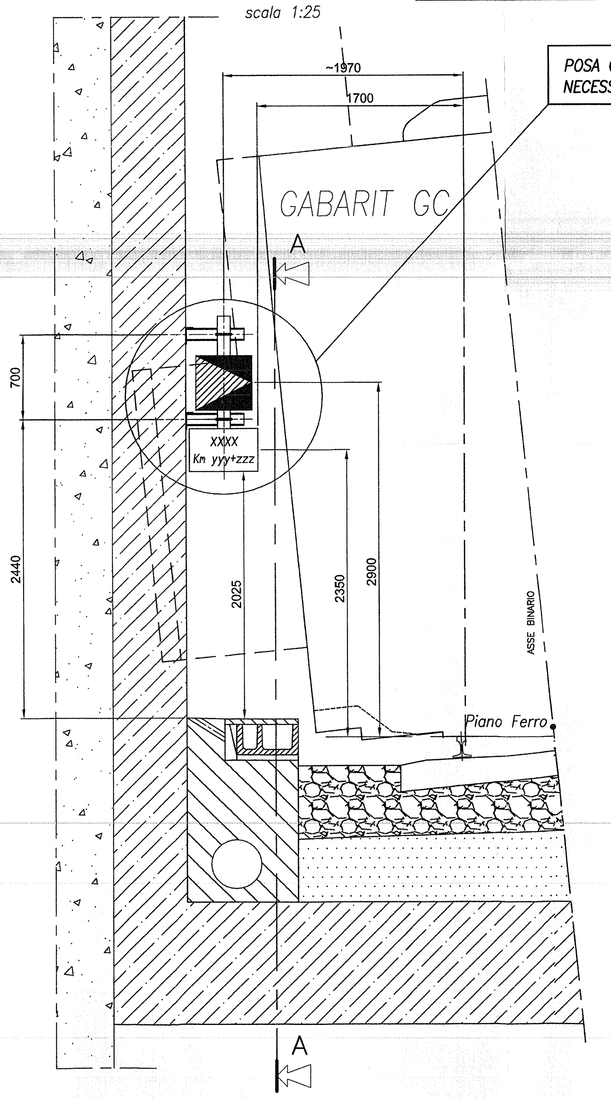

POSA CRITICA CHE NECESSITA DI DEROGA

TUBO ø80 mm IN PVC CORRUGATO FLESSIBILE PER MESSA A TERRA STRUTTURA

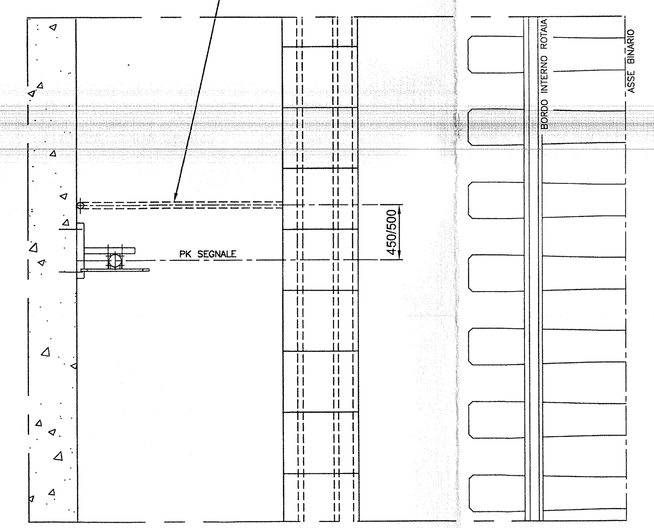

VISTA IN PIANTA

scala 1:25

SIMBOLOGIA EQUIVALENTE SU PIANO SCHEMATICO 15

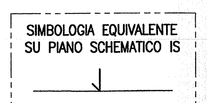

TIPOLOGIA ENTI

CARTELLO
FINE SEZIONE DI BLOCCO

scala 1:25

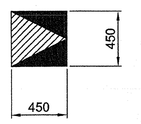

Profondita' laterale 20 mm
Peso complessivo ~ 6 daN

CARTELLO NUMERICO
SEZIONE DI BLOCCO RADIO

scala 1:25

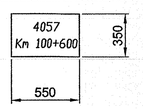

Profondita' laterale 20 mm
Peso complessivo ~ 2.2 daN

INSIEME CARPENTERIA
PER SEGNALE FINE SEZIONE DI BLOCCO
IN GALLERIA RETTANGOLARE

scala 1:10

COLLARI M16 PER TUBO ø101.6 mm
SERRATI CON DADO E CONTRODADO

N°2 collari – acciaio R80
N°4 rondelle piane 17x30 UNI 6592 – acciaio R40
N°8 dadi M16 UNI 5588 – acciaio classe 6S

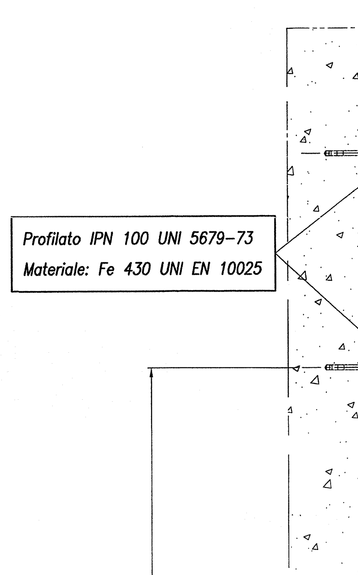

Profilato IPN 100 UNI 5679-73
Materiale: Fe 430 UNI EN 10025

TUBO ø101.6 mm sp.3.6 mm
UNIEN 10220 – saldato
Materiale: S 355JR (Fe 510) UNI EN 10025

NEL POSIZIONAMENTO CURARE LA VERTICALITA' RISPETTO AI BINARI AGENDO SUI COLLARI DI FISSAGGIO

COLLARE PER TUBO ø101.6 mm

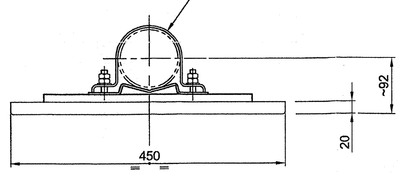

FISSAGGIO CARTELLO SEGNALE FINE SEZIONE DI BLOCCO
VISTA IN PIANTA

scala 1:5

COLLARE PER TUBO ø101.6 mm

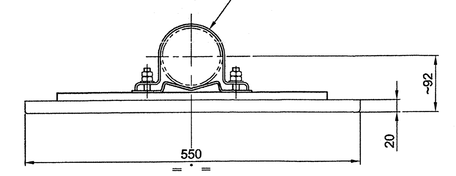

FISSAGGIO CARTELLO NUMERICO
VISTA IN PIANTA

scala 1:5

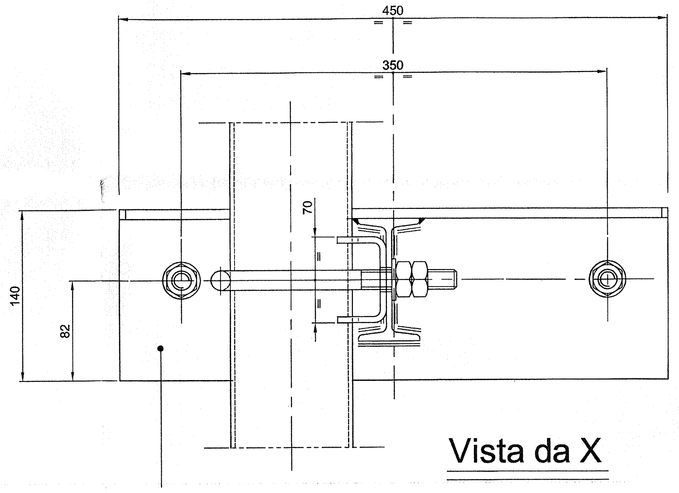

Vista da X

scala 1:2.5

Lamiera spessore 8 mm
Materiale: Fe 430 UNI EN 10025

PER IL COLLEGAMENTO A TERRA DELLA STRUTTURA, RIFERIRSI ALL'ELABORATO ASF A30100DCVAZIS0003A13 Rev.A

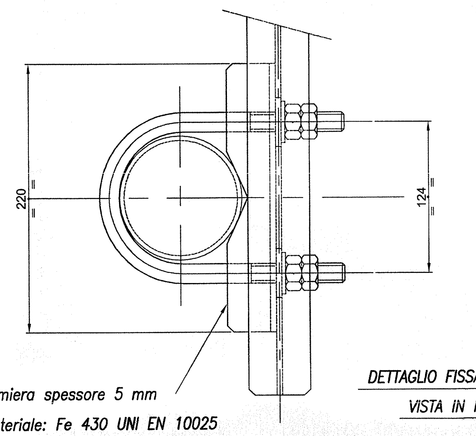

Lamiera spessore 5 mm
Materiale: Fe 430 UNI EN 10025

DETTAGLIO FISSAGGIO TUBO
VISTA IN PIANTA

scala 1:2.5

ANCORANTI AD ESPANSIONE
tipo FISCHER FB 16/25

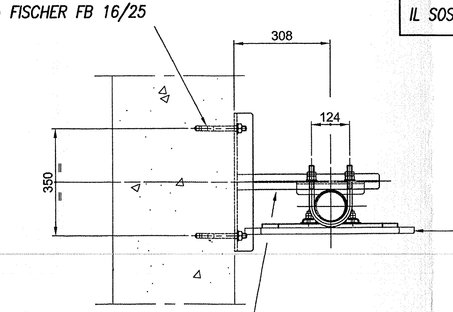

VISTA IN PIANTA CON CARTELLI

VERSIONE SOSTEGNO CARTELLI PER POSA SINISTRA. PER POSA DESTRA IL SOSTEGNO E' SPECULARE.

LA REGOLAZIONE DELLA DISTANZA TRA CARTELLI E BORDINO ROTAIA SI PUO' OTTENERE MEDIANTE LA TRASLAZIONE DEL CARTELLO RISPETTO AI COLLARI

CURARE L'ALLINEAMENTO VERTICALE DELLE DUE STAFFE DI ANCORAGGIO A PARETE

COLLARI E VITERIA FISSAGGIO CARTELLI IN ACCIAIO INOX AISI 304

CARPENTERIA E VITERIA SOSTEGNO IN ACCIAIO ZINCATO A CALDO SECONDO NORME CEI 7-6

COMMITTENTE: RFI RETE FERROVIARIA ITALIANA GRUPPO FERROVIE DELLO STATO ITALIANE

ALTA SORVEGLIANZA: ITALFERR GRUPPO FERROVIE DELLO STATO ITALIANE

GENERAL CONTRACTOR: consorzio cooperative costruzioni

INFRASTRUTTURE FERROVIARIE STRATEGICHE DEFINITE DALLA LEGGE OBIETTIVO N. 443/01

LINEA A.V. /A.C. TERZO VALICO DEI GIOVI
PROGETTO DEFINITIVO

Segnale Permissivo – Fine Sezione di Blocco (EOA)
Tipologico di posa in Galleria Rettangolare
in rettilineo e in curva.

GENERAL CONTRACTOR		ITALFERR S.p.A.	SCALA:
DIREZIONE PROGETTAZIONE U.O. GRANDI OPERE LINEE DI MILANO	Consorzio Cooperative Costruzioni		1:25
Dott. Ing. Paolo Pagani	Dott. Ing.		

COMMESSA	LOTTO	FASE	ENTE	TIPO DOC.	OPERA/DISCIPLINA	PROGR.	REV.	FOGLIO
AB01	00	E	CV	AZ	ISO005	APA	A	001 di 001

CONSORZIO	VISTO CONSORZIO SATURNO	
SATURNO	Firma	Data
	Il Direttore Tecnico	13 LUG. 2012

Progettazione:								
Rev.	Descrizione	Redatto	Data	Verificato	Data	Approvato	Data	IL PROGETTISTA
A	Emissione	Ing. L. Zanni	06/07/12	Ing. M. Zanni	06/07/12	Ing. M. Zanni	06/07/12	
B								
C								

n. Elab.: 86	File: ISO005B0000000_IP_A.dwg
	Cod. origine: ambiente.mediaflow

CUP: F81H92000000008

Scala di plot: 1:1

TUTTI I DIRITTI DEL PRESENTE DOCUMENTO SONO RISERVATI. LA PRODUZIONE ANCHE PARZIALE E VIETATA