SCHEMA DI POSIZIONAMENTO
TAVOLE DI ORIENTAMENTO
IN GALLERIA NATURALE (POLICENTRICA)
INTERASSE BINARIO 4,5 mt

scala 1:25

TAVOLA UBICATA ALLA SINISTRA DEL BINARIO

TAVOLA UBICATA ALLA DESTRA DEL BINARIO

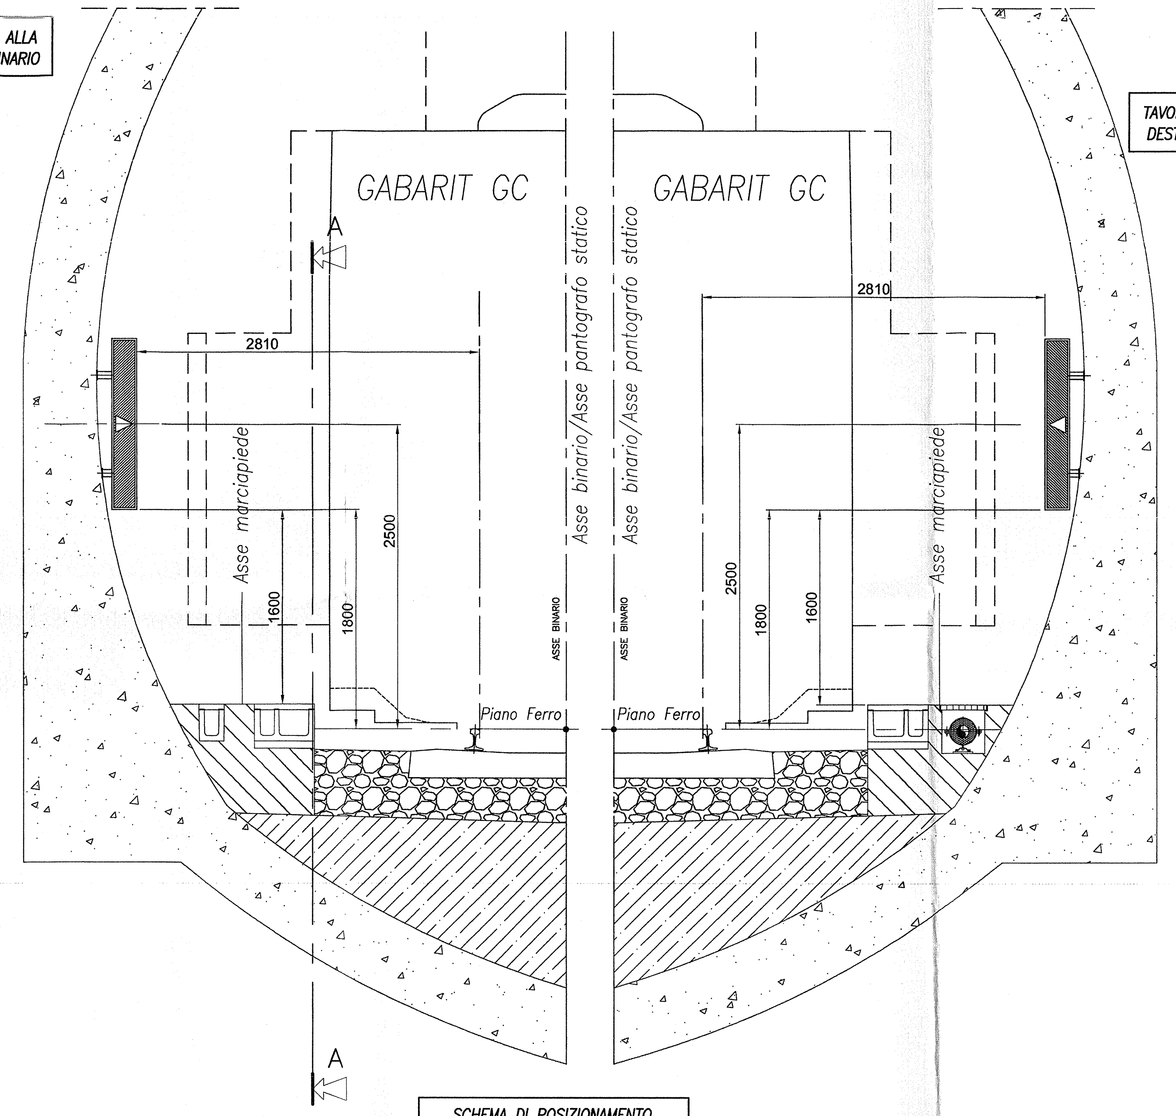

SCHEMA DI POSIZIONAMENTO
TAVOLE DI ORIENTAMENTO
IN GALLERIA NATURALE (POLICENTRICA)
IN CURVA
INTERASSE BINARIO 4,5 mt

TAVOLA UBICATA ALLA SINISTRA DEL BINARIO

PER POSA DESTRA
IL MONTAGGIO E' SPECULARE

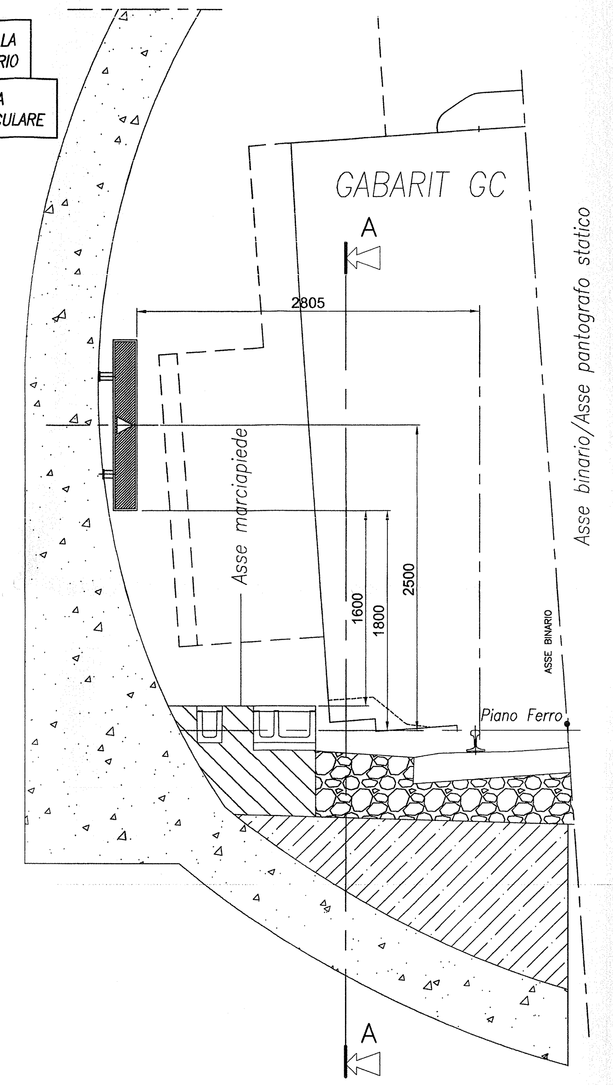

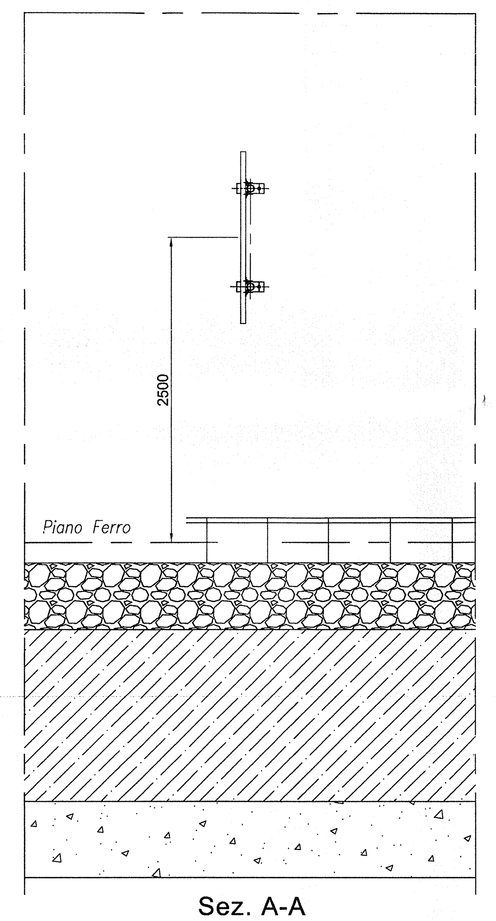

Sez. A-A

scala 1:25

SCHEMA DI POSIZIONAMENTO
TAVOLE DI ORIENTAMENTO
IN GALLERIA POLICENTRICA
INTERASSE BINARIO 4,0 mt

scala 1:25

TAVOLA UBICATA ALLA SINISTRA DEL BINARIO

TAVOLA UBICATA ALLA DESTRA DEL BINARIO

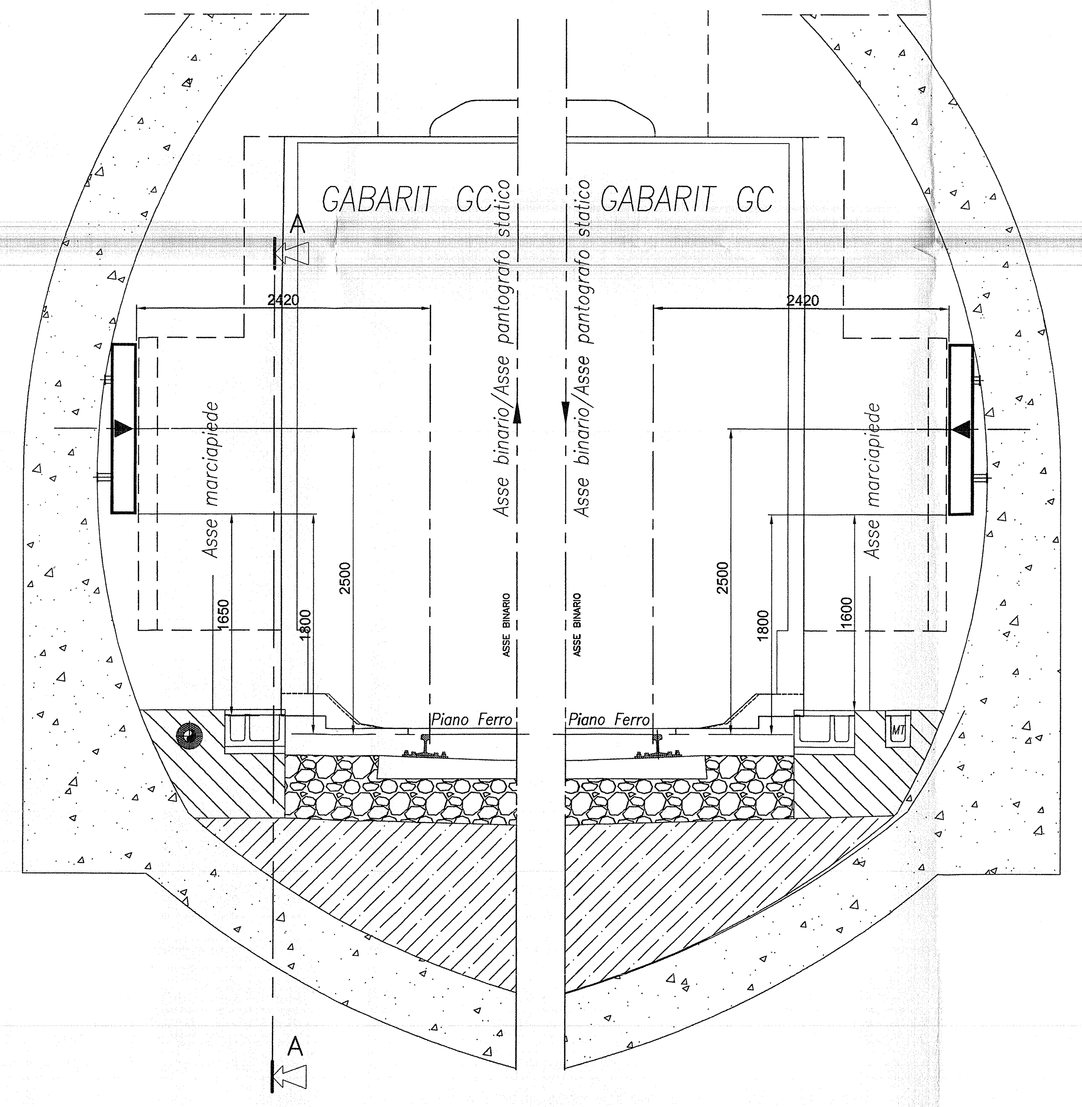

SCHEMA DI POSIZIONAMENTO
TAVOLE DI ORIENTAMENTO
IN GALLERIA POLICENTRICA
IN CURVA
INTERASSE BINARIO 4,0 mt

scala 1:25

TAVOLA UBICATA ALLA SINISTRA DEL BINARIO

PER POSA DESTRA
IL MONTAGGIO E' SPECULARE

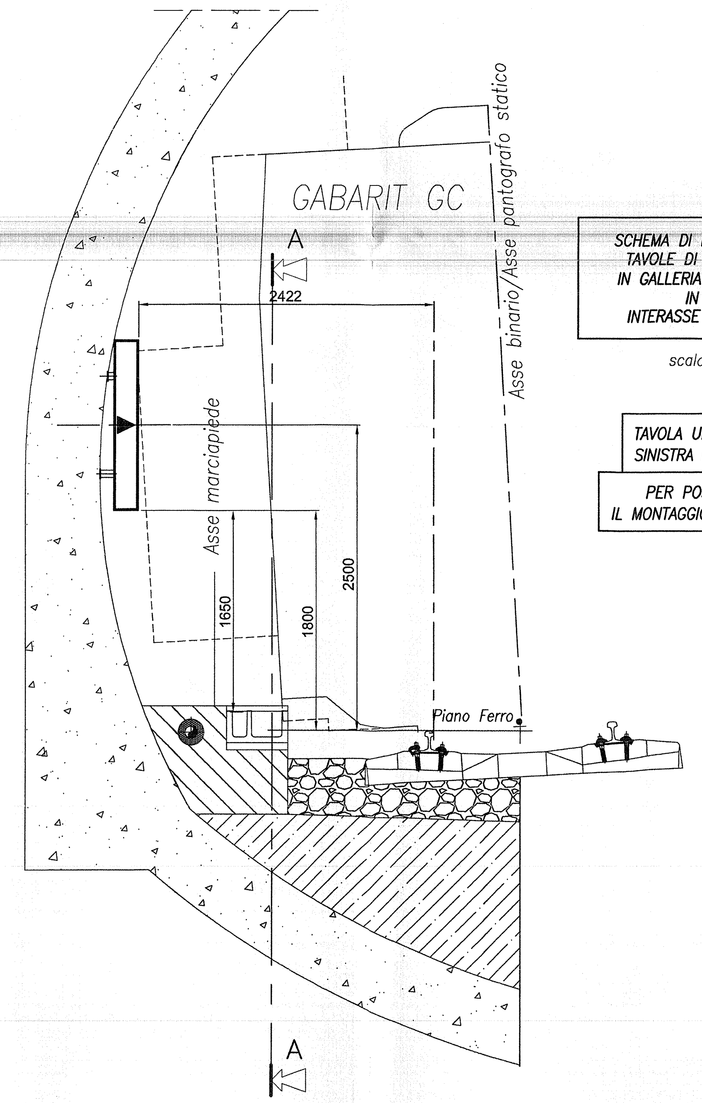

TIPOLOGIA ENTI

TAVOLA DI ORIENTAMENTO
PER SEGNALE IMPERATIVO

scala 1:25

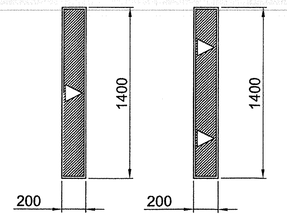

Profondita' laterale 42 mm
Peso complessivo ~ 3.5 daN

TAVOLA DI ORIENTAMENTO
PER SEGNALE PERMISSIVO – FINE SEZIONE DI BLOCCO

scala 1:25

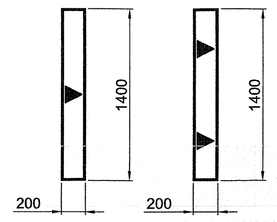

Profondita' laterale 42 mm
Peso complessivo ~ 3.5 daN

LE TAVOLE SONO REALIZZATE IN RESINA POLIESTERE RINFORZATA CON FIBRE DI VETRO (P.F.R.V.) - Disegno di riferimento FS N° 857/75

INSIEME CARPENTERIA
TAVOLE DI ORIENTAMENTO
IN GALLERIA NATURALE (POLICENTRICA)

scala 1:10

IL FISSAGGIO DELLE TAVOLE DI ORIENTAMENTO ALLE PARETI
E' PREVISTO CON STAFFE TUBOLARI SECONDO DISEGNO RFI

TUBO ø60.3 mm sp.3.2 mm
UNI EN 10220 – saldato
Materiale: S355JR (Fe 510) UNI EN 10025

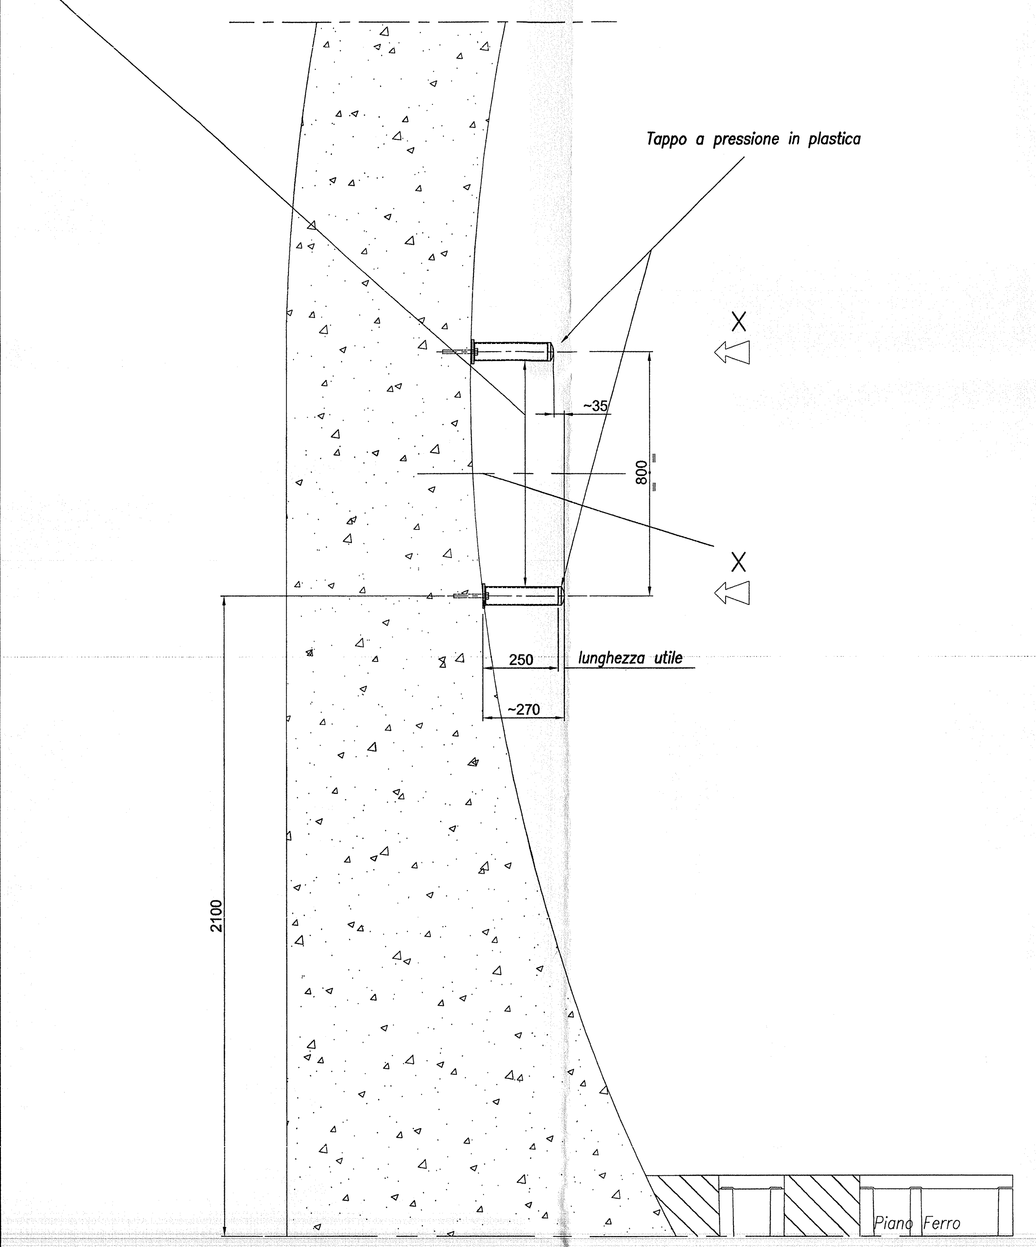

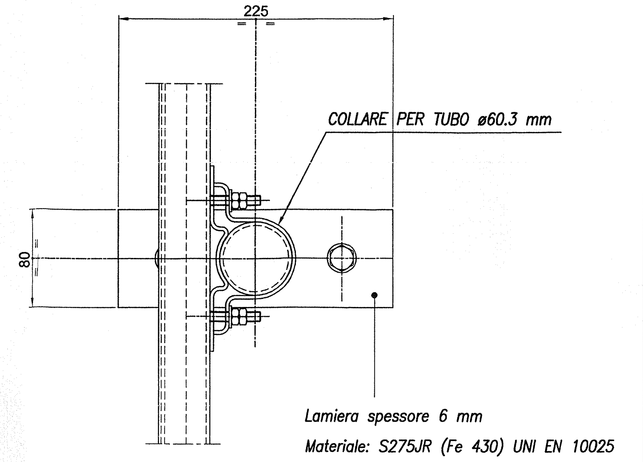

Lamiera spessore 6 mm
Materiale: S275JR (Fe 430) UNI EN 10025

Vista da X

scala 1:2.5

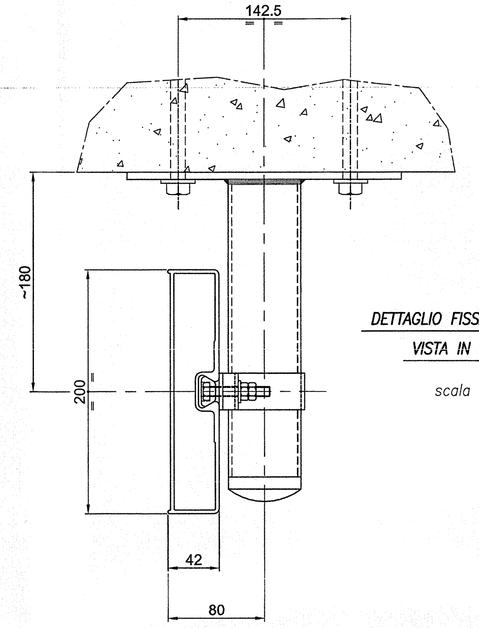

DETTAGLIO FISSAGGIO TAVOLA
VISTA IN PIANTA

scala 1:2.5

VERSIONE SOSTEGNO TAVOLE PER POSA SINISTRA. PER POSA DESTRA IL SOSTEGNO E' SPECULARE.

ANCORANTI AD ESPANSIONE
tipo FISCHER FA 12x100
o FISCHER MR 12x100

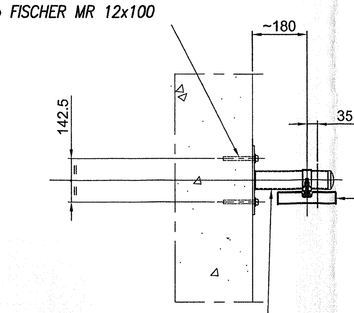

LA REGOLAZIONE DELLA DISTANZA TRA CARTELLI E BORDINO ROTAIA SI PUO' OTTENERE MEDIANTE LA TRASLAZIONE DELLA TAVOLA RISPETTO AI SOSTEGNI

VISTA IN PIANTA CON CARTELLI

CURARE L'ALLINEAMENTO VERTICALE DELLE DUE STAFFE DI ANCORAGGIO A PARETE

COLLARI E VITERIA FISSAGGIO TAVOLE IN ACCIAIO INOX AISI 304

CARPENTERIA SOSTEGNO IN ACCIAIO ZINCATO A CALDO SECONDO NORME CEI 7-6

COMMITTENTE: RFI RETE FERROVIARIA ITALIANA GRUPPO FERROVIE DELLO STATO ITALIANE

ALTA SORVEGLIANZA: ITALFERR GRUPPO FERROVIE DELLO STATO ITALIANE

GENERAL CONTRACTOR: Consorzio Cociv

INFRASTRUTTURE FERROVIARIE STRATEGICHE DEFINITE DALLA LEGGE OBIETTIVO N. 443/01

LINEA A.V. /A.C. TERZO VALICO DEI GIOVI
PROGETTO DEFINITIVO

Tavola di orientamento per Segnale Imperativo e Permissivo – Fine Sezione di Blocco (EOA)

Tipologico di posa in Galleria Naturale a doppio e semplice binario.

GENERAL CONTRACTOR				ITALFERR S.p.A.	SCALA:
IL PROGETTISTA INTEGRATORE	Consorzio Cociv				1:25
Dott. Ing. Paolo Pigorini	Dott. Ing. Paolo Pigorini				

COMMESSA	LOTTO	FASE	ENTE	TIPO DOC.	OPERA/DISCIPLINA	PROGR.	REV.	FOGLIO
AP01	00	D	CV	AZ	ES0000	006	A	001 di 002

CONSORZIO: SATURNO — VISTO CONSORZIO SATURNO — Firma — Data: 15 MAG 2015

Progettazione:

Rev.	Descrizione	Redatto	Data	Verificato	Data	Approvato	Data	A PROGETTISTA
A	Emissione	Ing. Paolo Pigorini	30/04/15	Ing. Paolo Pigorini	30/04/15	Ing. Paolo Pigorini	30/04/15	
B								
C								

n. Elab.: 88

File: AP0100D09RGES0000006C.dwg
Cod. origine: AP0100D09RGES0000006C

CUP: F81H92000000008

Scala di plot: 1:1

TUTTI I DIRITTI DEL PRESENTE DOCUMENTO SONO RISERVATI. LA PRODUZIONE, ANCHE PARZIALE E' VIETATA.

File: STDP3_1_1.dwg

SCHEMA DI POSIZIONAMENTO TAVOLE DI ORIENTAMENTO IN GALLERIA NATURALE A SEMPLICE BINARIO IN RETTILINEO

scala 1:25

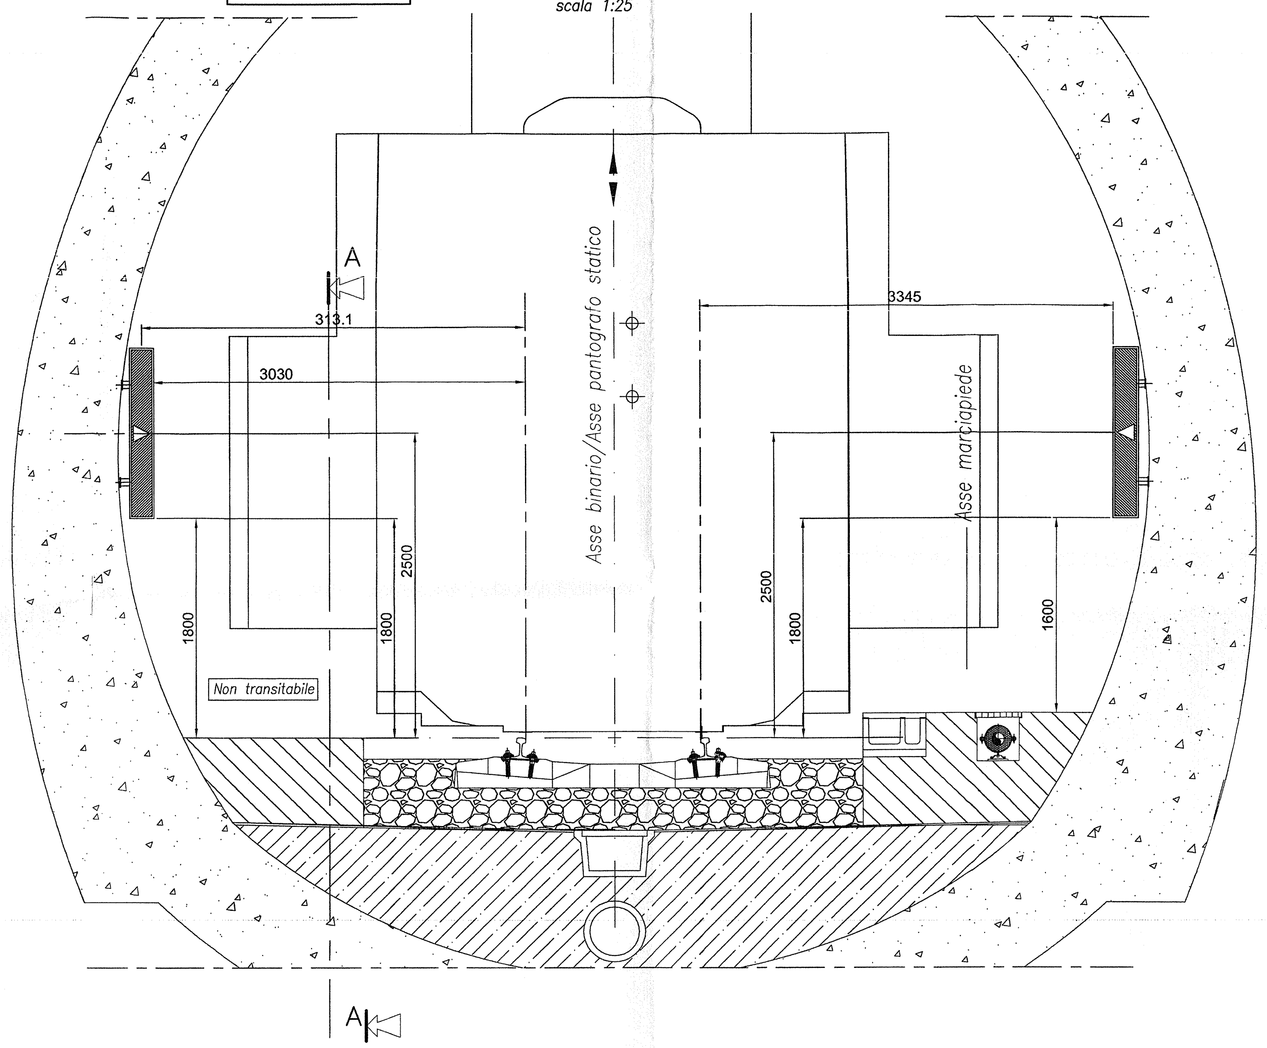

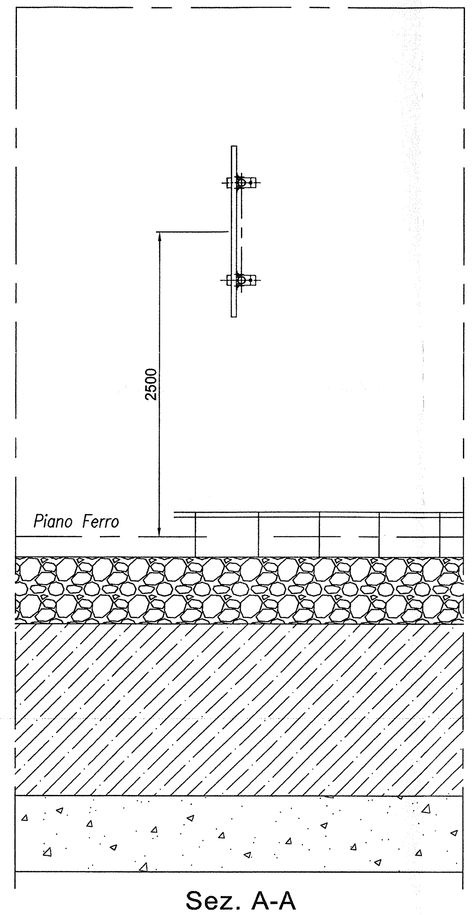

Sez. A-A

scala 1:25

SCHEMA DI POSIZIONAMENTO TAVOLE DI ORIENTAMENTO IN GALLERIA NATURALE A SEMPLICE BINARIO IN CURVA

scala 1:25

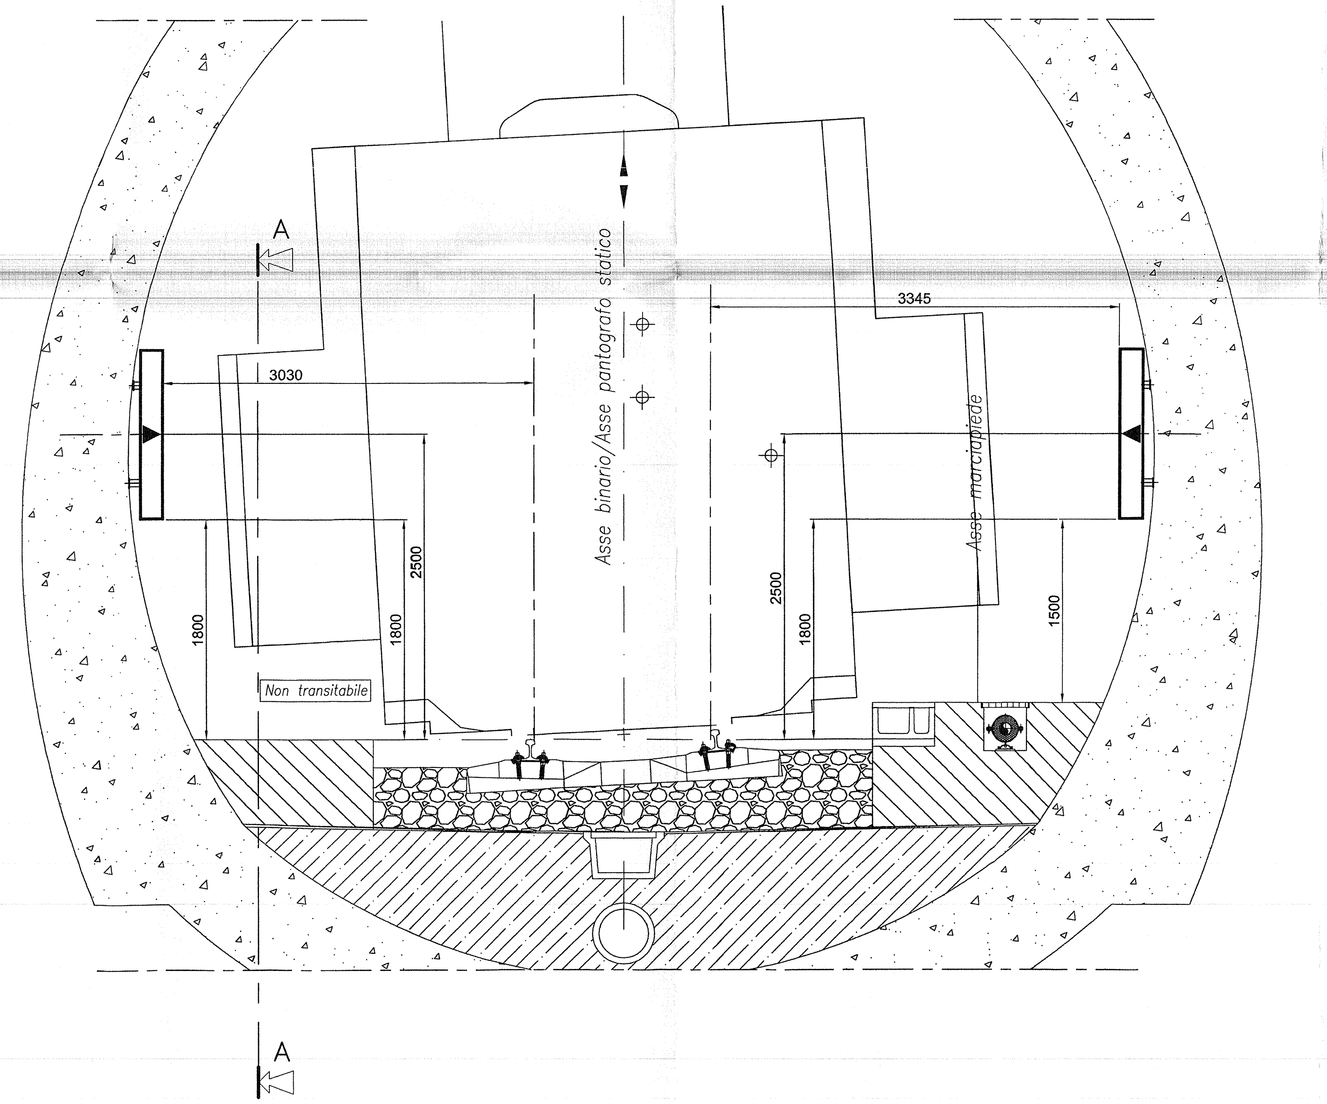

TIPOLOGIA ENTI

TAVOLA DI ORIENTAMENTO PER SEGNALE IMPERATIVO

scala 1:25

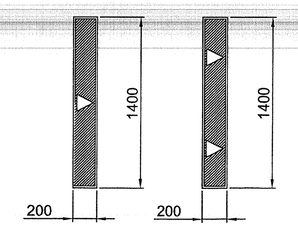

Profondita' laterale 42 mm
Peso complessivo ~ 3.5 daN

TAVOLA DI ORIENTAMENTO PER SEGNALE PERMISSIVO – FINE SEZIONE DI BLOCCO

scala 1:25

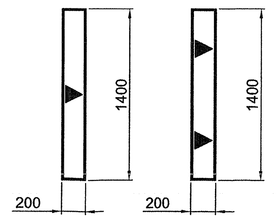

Profondita' laterale 42 mm
Peso complessivo ~ 3.5 daN

LE TAVOLE SONO REALIZZATE IN RESINA POLIESTERE RINFORZATA CON FIBRE DI VETRO (P.F.R.V.) - Disegno di riferimento FS N° 857/75

INSIEME CARPENTERIA TAVOLE DI ORIENTAMENTO IN GALLERIA NATURALE A SEMPLICE BINARIO

scala 1:10

IL FISSAGGIO DELLE TAVOLE DI ORIENTAMENTO ALLE PARETI E' PREVISTO CON STAFFE TUBOLARI SECONDO DISEGNO RFI

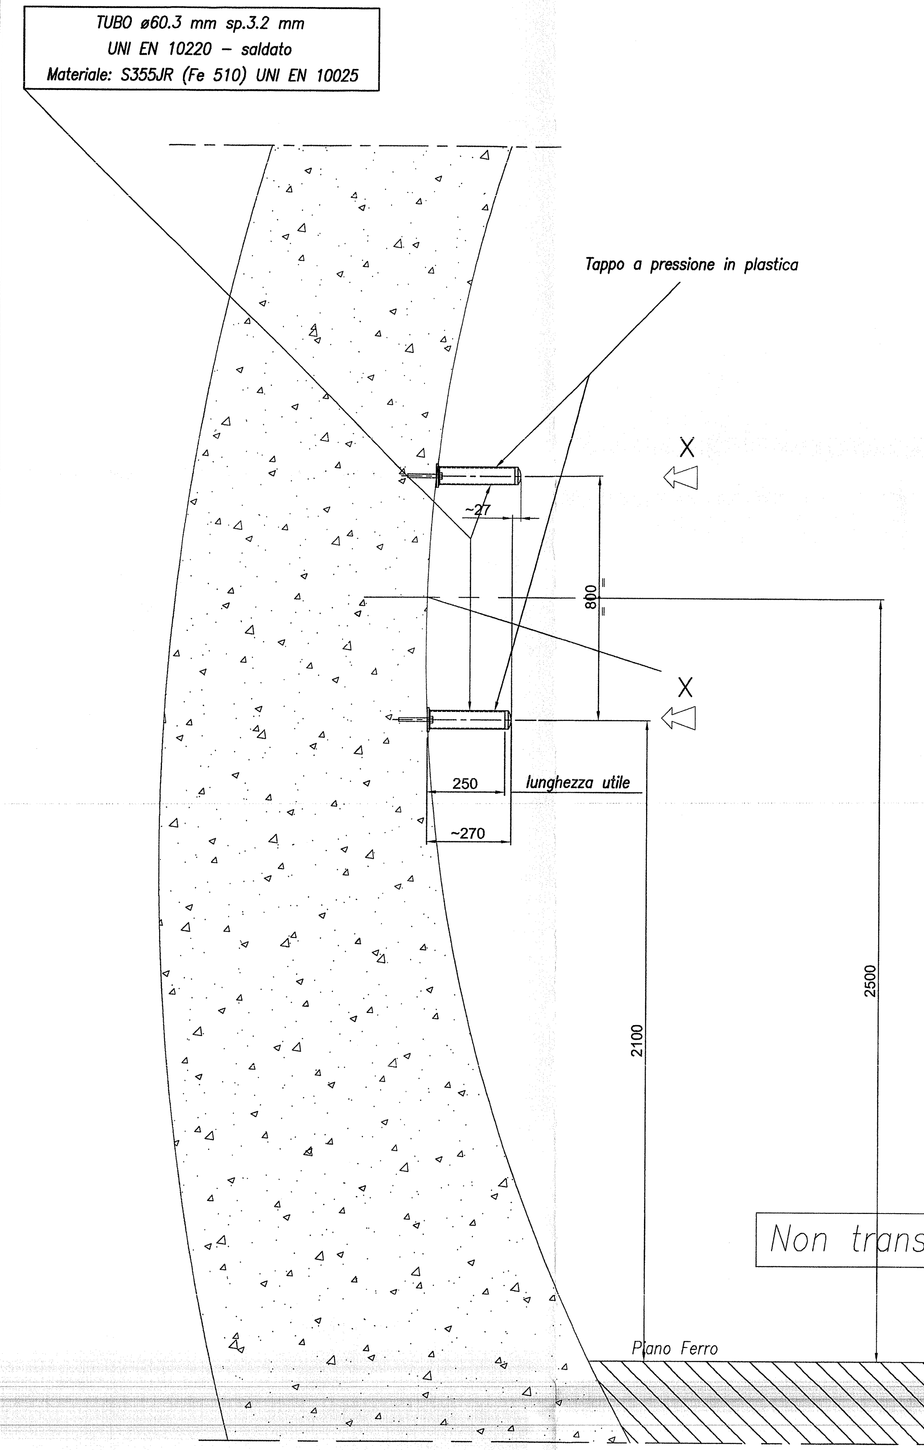

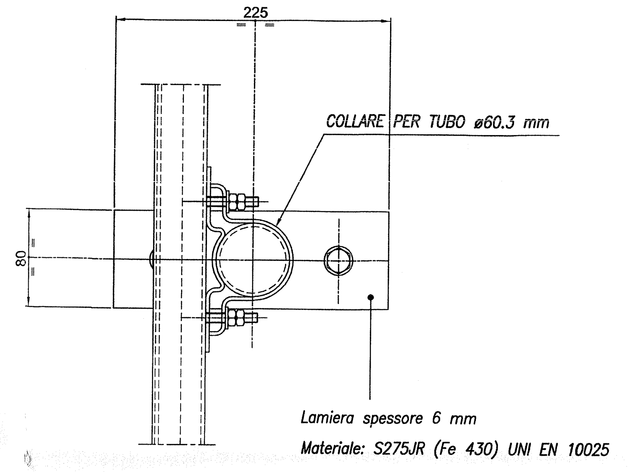

Vista da X

scala 1:2.5

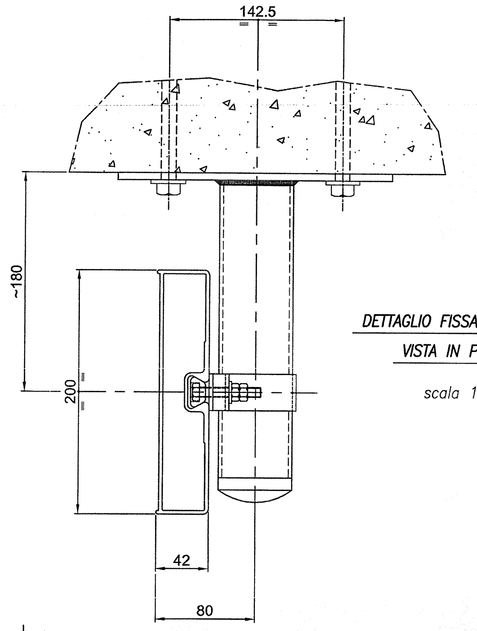

DETTAGLIO FISSAGGIO TAVOLA VISTA IN PIANTA

scala 1:2.5

VERSIONE SOSTEGNO TAVOLE PER POSA SINISTRA. PER POSA DESTRA IL SOSTEGNO E' SPECULARE.

ANCORANTI AD ESPANSIONE tipo FISCHER FA 12x100 o FISCHER MR 12x100

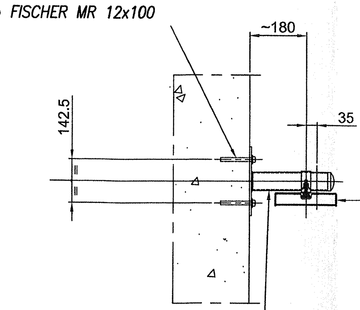

LA REGOLAZIONE DELLA DISTANZA TRA CARTELLI E BORDINO ROTAIA SI PUO' OTTENERE MEDIANTE LA TRASLAZIONE DELLA TAVOLA RISPETTO AI SOSTEGNI

VISTA IN PIANTA CON CARTELLI

CURARE L'ALLINEAMENTO VERTICALE DELLE DUE STAFFE DI ANCORAGGIO A PARETE.

COLLARI E VITERIA FISSAGGIO TAVOLE IN ACCIAIO INOX AISI 304

CARPENTERIA SOSTEGNO IN ACCIAIO ZINCATO A CALDO SECONDO NORME CEI 7-6

COMMITTENTE: RFI RETE FERROVIARIA ITALIANA GRUPPO FERROVIE DELLO STATO ITALIANE

ALTA SORVEGLIANZA: ITALFERR GRUPPO FERROVIE DELLO STATO ITALIANE

GENERAL CONTRACTOR: consorzio cociv

INFRASTRUTTURE FERROVIARIE STRATEGICHE DEFINITE DALLA LEGGE OBIETTIVO N. 443/01

LINEA A.V. /A.C. TERZO VALICO DEI GIOVI PROGETTO DEFINITIVO

Tavola di orientamento per Segnale Imperativo e Permissivo – Fine Sezione di Blocco (EOA)

Tipologico di posa in Galleria Naturale a doppio e semplice binario.

GENERAL CONTRACTOR: ITALFERR S.p.A. — Il Progettista Integratore — Project Manager — Data: — SCALA 1:25

COMMESSA	LOTTO	FASE	ENTE	TIPO DOC.	OPERA/DISCIPLINA	PROGR.	REV.	FOGLIO
A301	00	D	SV	A2	IS0003	A05	A	002-002

CONSORZIO SATURNO — VISTO CONSORZIO SATURNO — Firma — Data

Progettazione:

Rev.	Descrizione	Redatto	Data	Verificato	Data	Approvato	Data	IL PROGETTISTA
A	Emissione	Nome 1 Nome 2 Nome 3	Data/g	Nome 1 Nome 2 Nome 3	Data/g	Nome 1 Nome 2 Nome 3	Data/g	
B								
C								Data:

n. Elab.: ae

File: a301h0000000000_02.dwg

Cod. origine: a301h0000000000

CUP: F81H92000000008

Scala di plot: 1:1 — TUTTI I DIRITTI DEL PRESENTE DOCUMENTO SONO RISERVATI. LA PRODUZIONE ANCHE PARZIALE E' VIETATA.

File : STDH1_13.dwg