
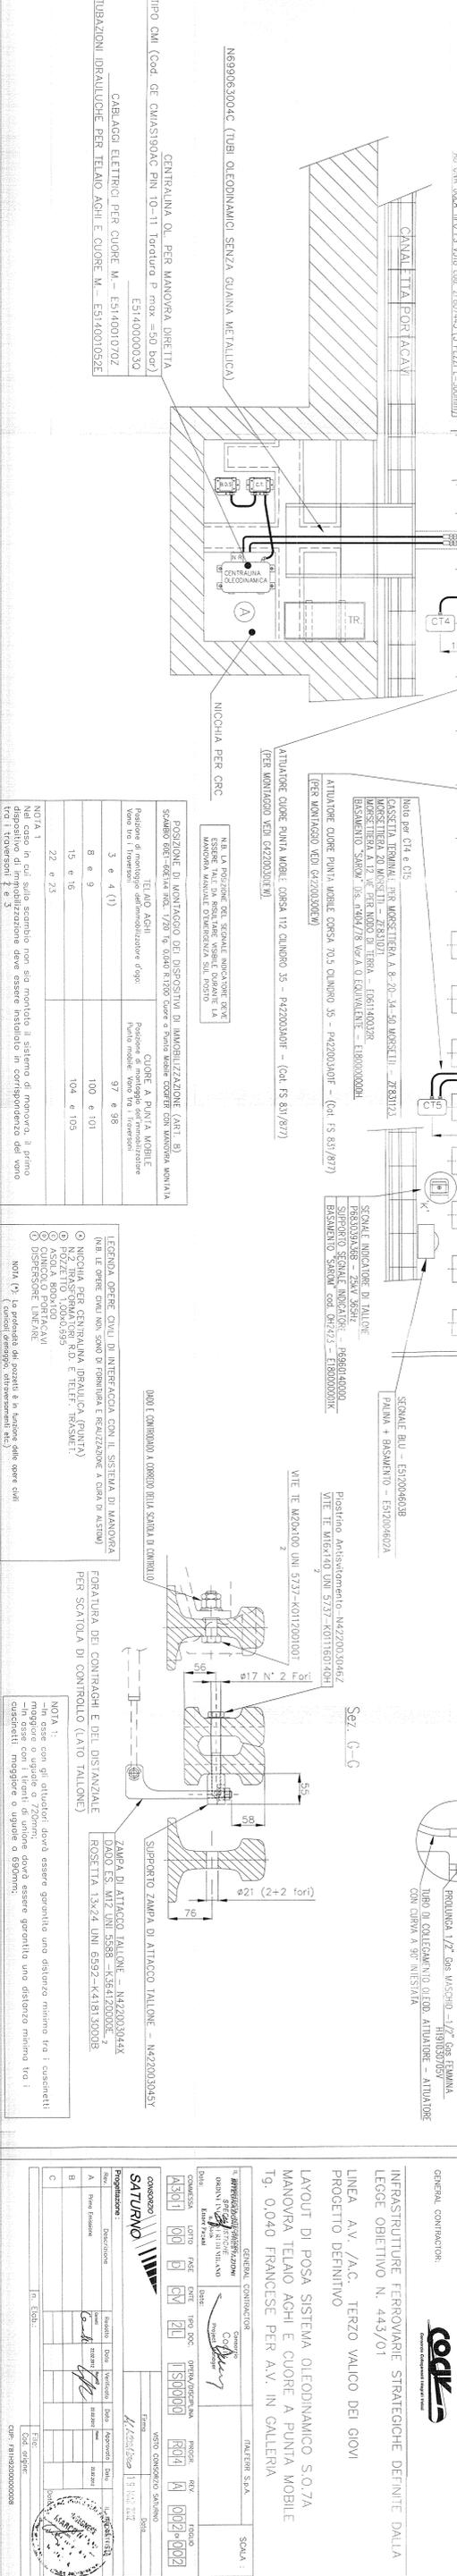
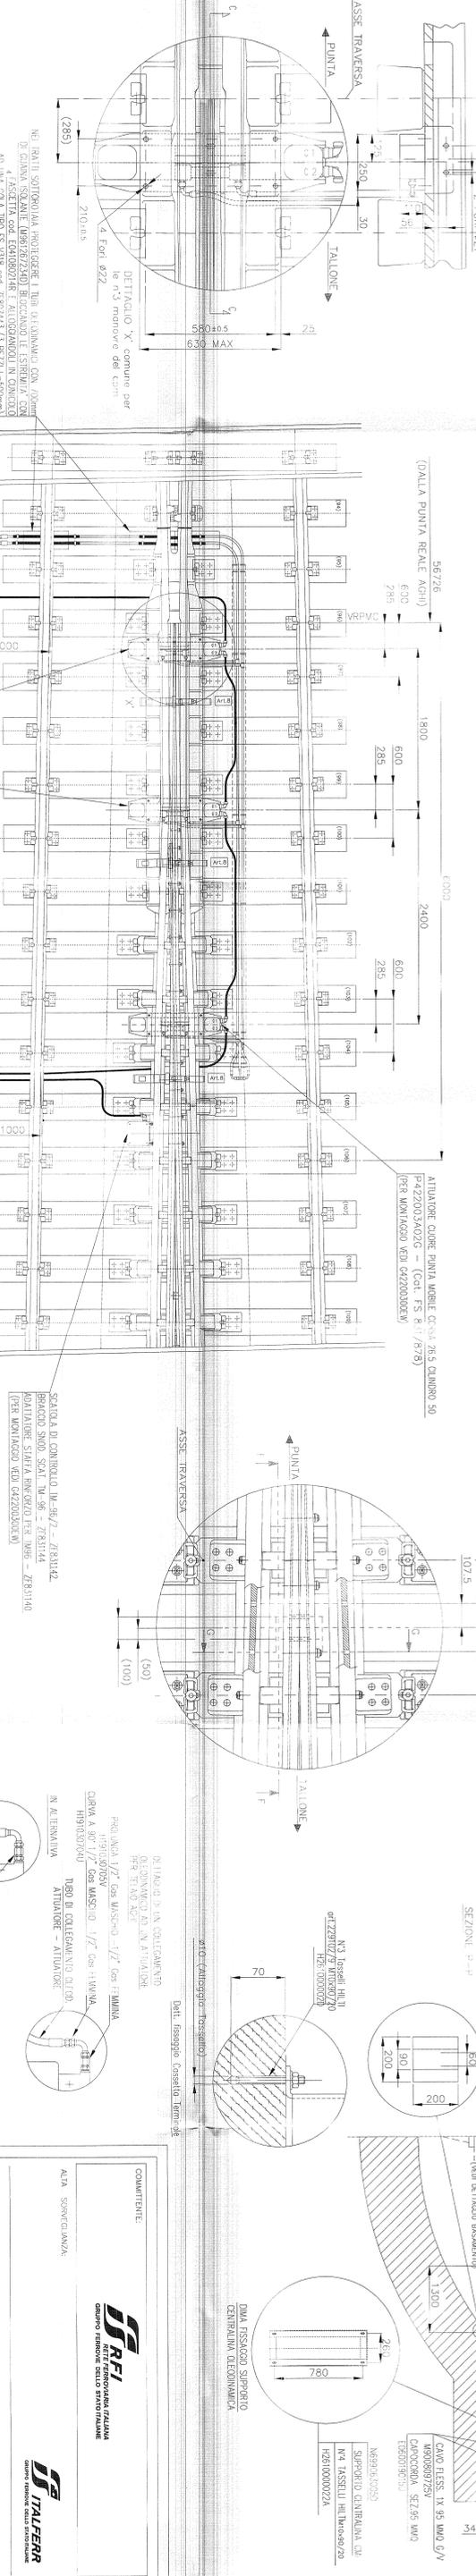
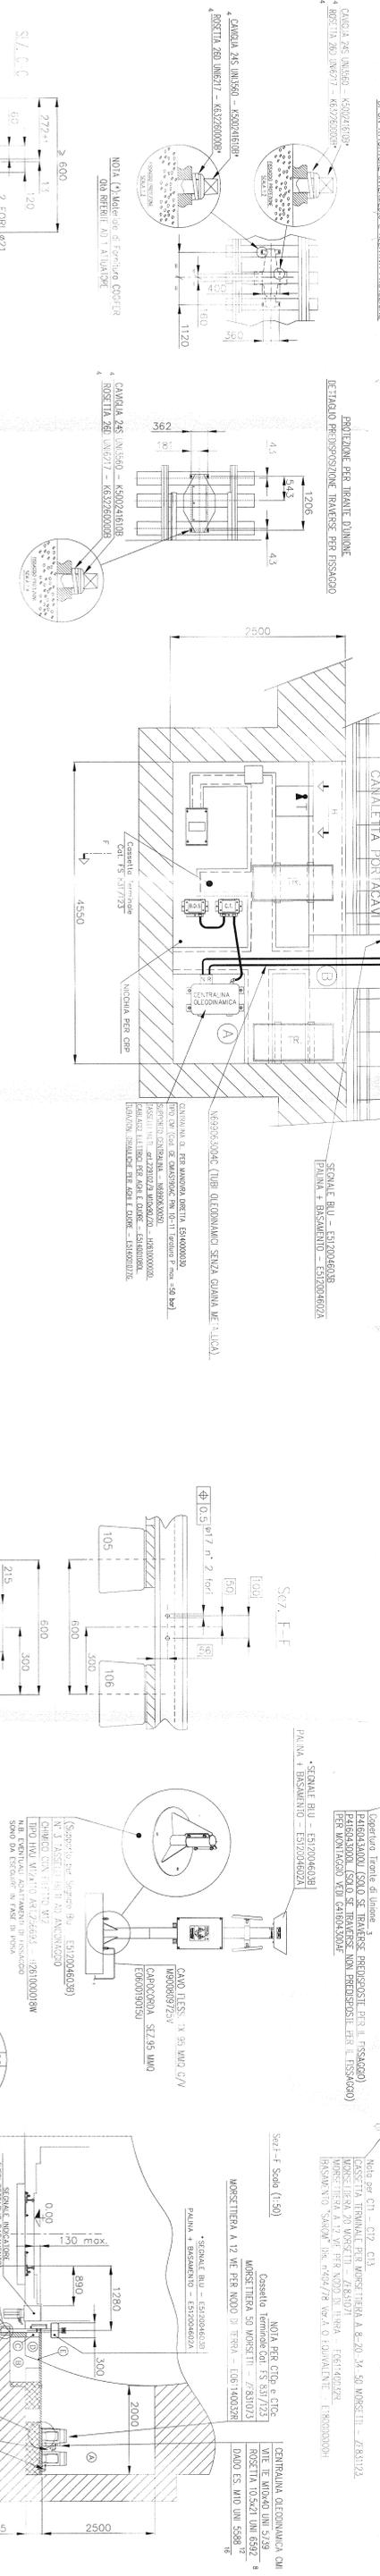



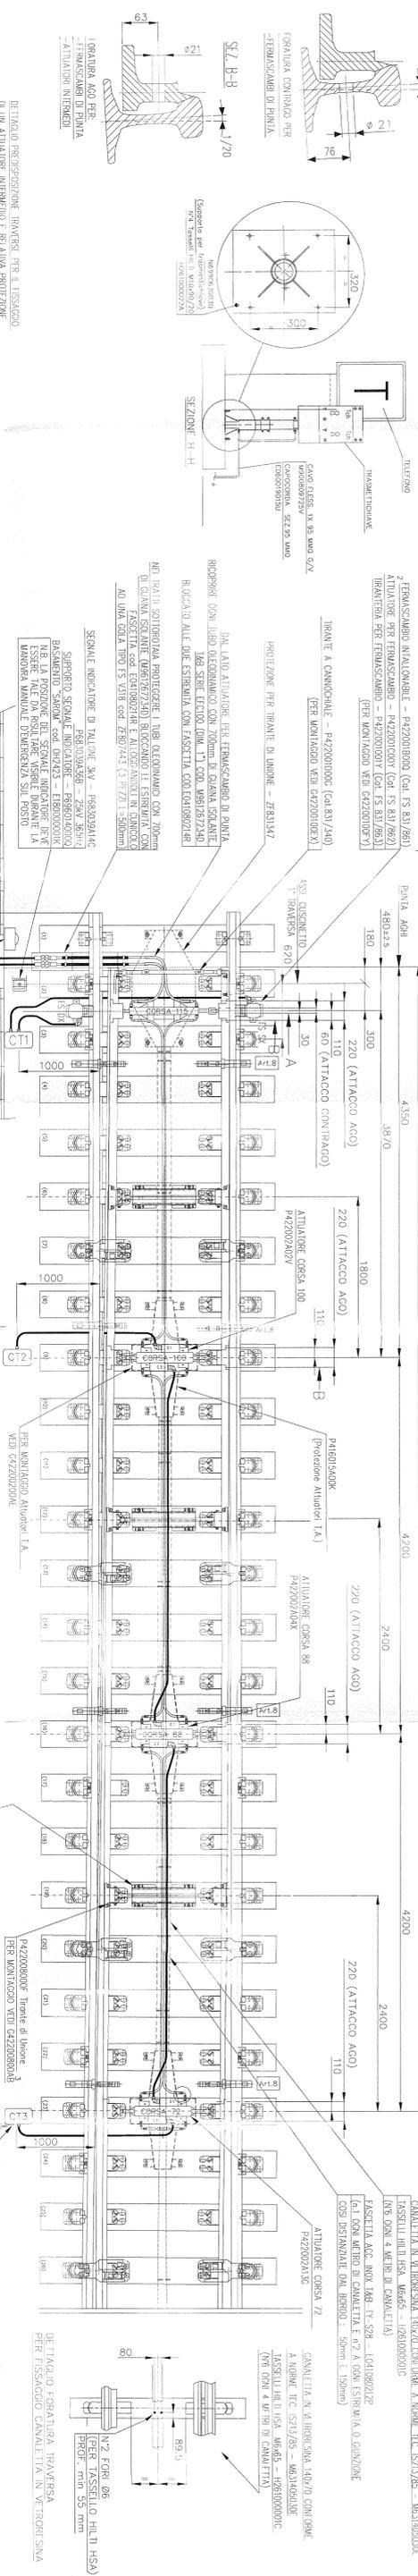

COMMITTEE:
 ALTA SORVEGLIANZA
 INFRASTRUTTURE FERROVIARIE STRATEGICHE DEFINITE DALLA LEGGE OBBIETTIVO N. 443/01
 LINEA AV. /A.C. TERZO VALICO DEI GIOVI
 LAYOUT DI POSA SISTEMA DIEODINAMICO S.O.7A MANOVRA TELAIO ACHI E CUORE A PUNTA MOBILE Tg. 0,040 FRANCESE PER AV. IN GALLERIA

GENERAL CONTRACTOR:
ITALFER
 Gruppo Ferrovie dello Stato Italiane

PROGETTO:
 CANTALITA PORTACAVI
 ATTIVATORE CORE PUNTA MOBILE



