

PJ2 Raccordo Tecnico


FA410 Km 1+440

QD Km 1+700

Km 1+983

TR2 TR1

01

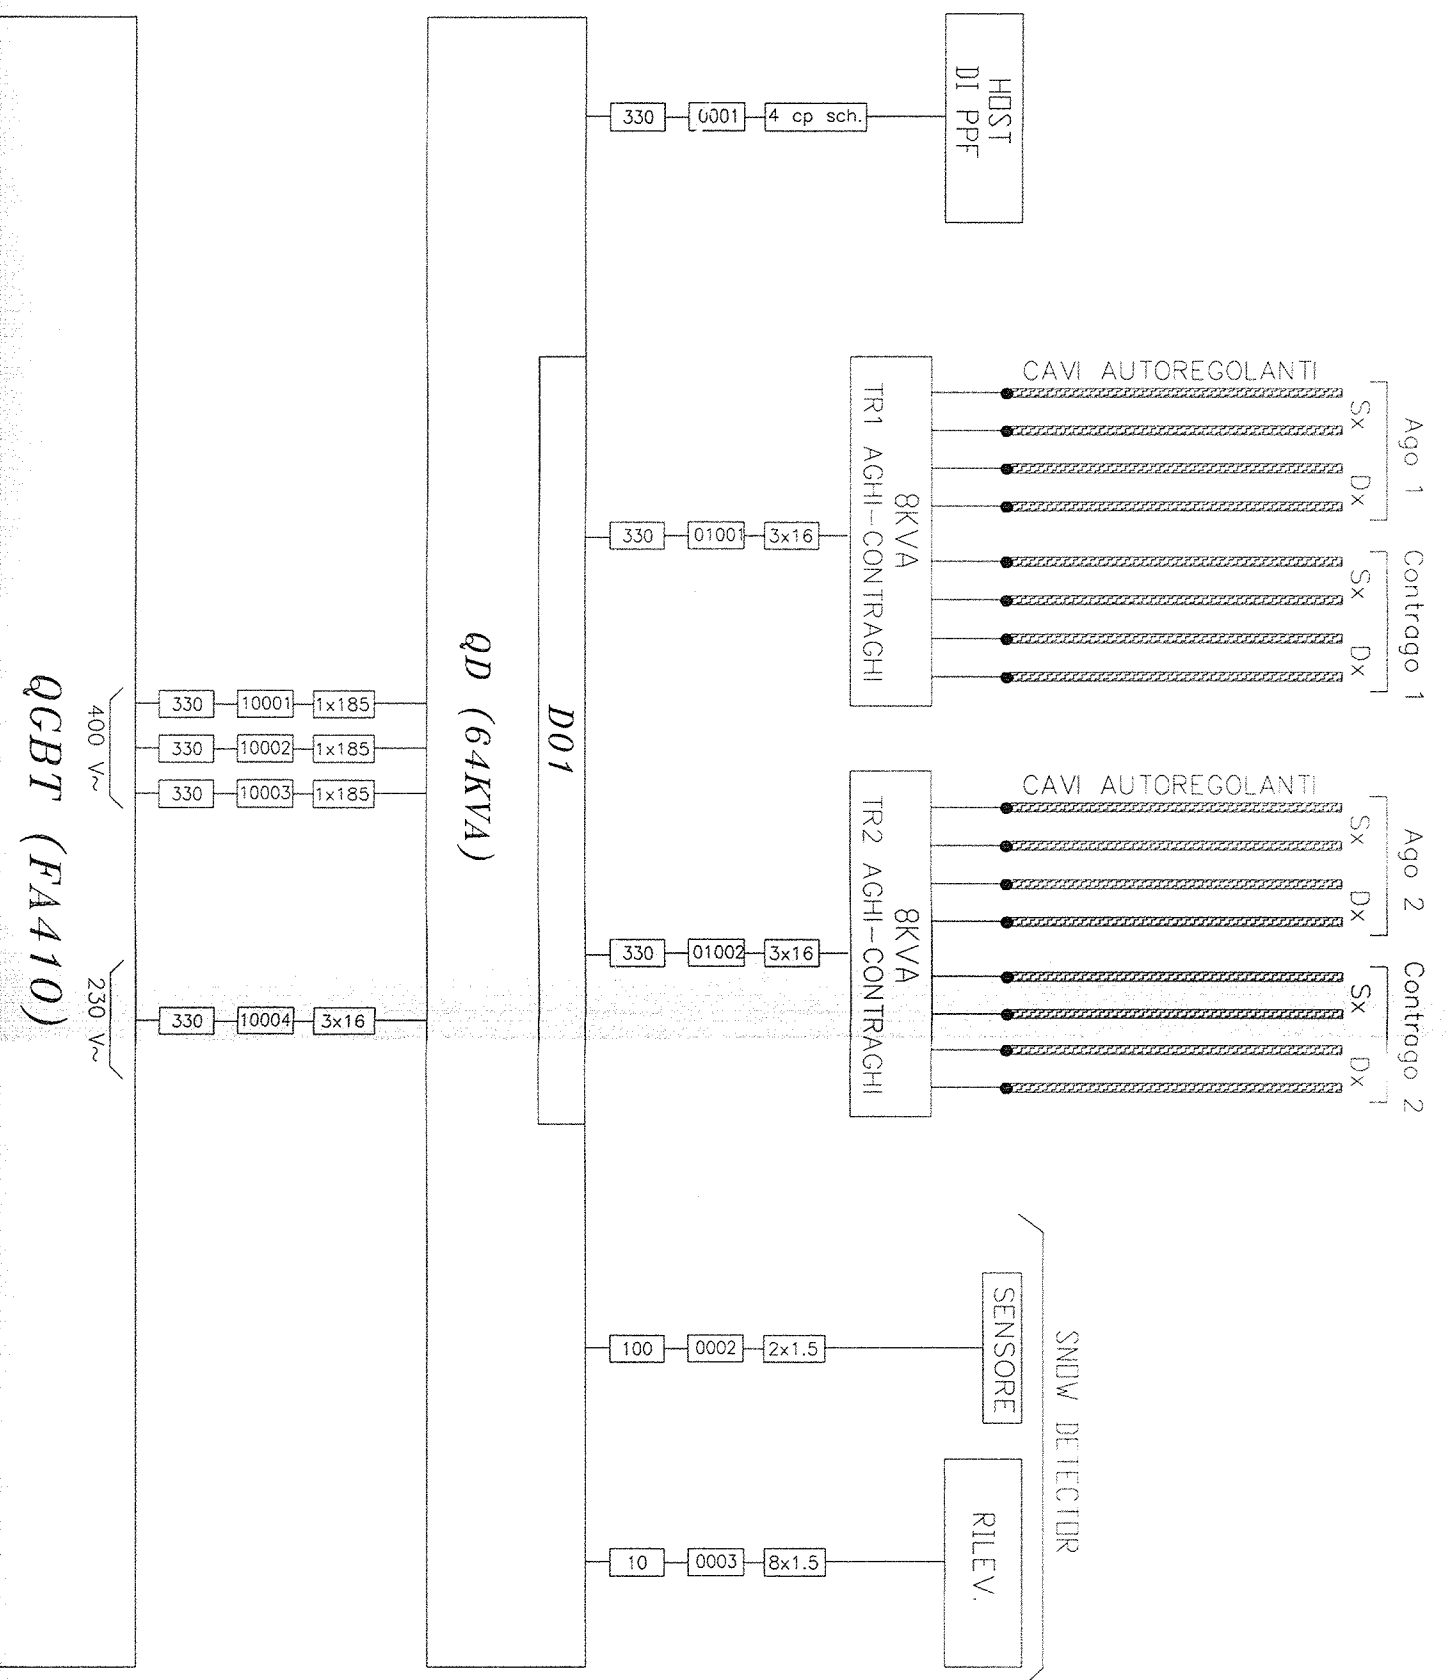

COMMITTENTE:

RFI
 RETE FERROVIARIA ITALIANA
 GRUPPO FERROVIE DELLO STATO ITALIANE

ALTA SORVEGLIANZA:

ITALFERR
 GRUPPO FERROVIE DELLO STATO ITALIANE

GENERAL CONTRACTOR:

COOP
 Consorzio Costruzioni
 General Contractor

INFRASTRUTTURE FERROVIARIE STRATEGICHE DEFINITE DALLA
 LEGGE OBIETTIVO N. 443/01
 LINEA AV. /A.C. TERZO VALICO DE GIOVI
 PROGETTO DEFINITIVO
 PIANO CAVI RED
 PJ2 Raccordo Tecnico

GENERAL CONTRACTOR: ITALFERR S.p.A. SCALA :


CONSORZIO
 COOP

ITALFERR S.p.A.

SCALA :

Data:

Data:

COMMESSA LOTTO FASE ENTE TIPO DOC. OPERA/DISCIPLINA

3P

PROG. REV. FOGGIO

0011 or 0011

Progettazione :


PROG. REV. FOGGIO

0011 or 0011

Rev. Descrizione

Redatto Data Verificato Data

Approvato Data

Il PROGETTO

Rev. A Prima emissione

17/02/12

17/02/12

17/02/12

Rev. B

17/02/12

17/02/12

17/02/12

Scale di progetto:

TUTTI I DIRITTI DEL PRESENTE DOCUMENTO SONO RISERVATI. LA PRODUZIONE, ANCHE PARZIALE, È VIETATA.

File: X:\A1_01_2012_P_38800_0001.dwg

Code origine:

CUP: F81H920000000008