COMUNICAZIONE Dev. tg.0,074 C.F. 22a–22b

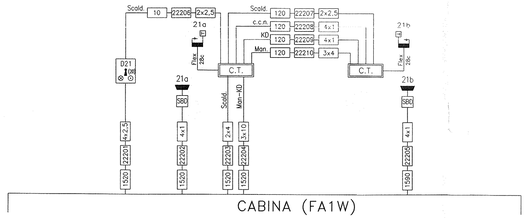

CABINA (FA1W)

COMUNICAZIONE Dev. tg.0,074 C.F. 40a–40b

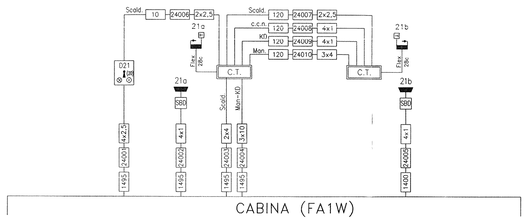

CABINA (FA1W)

D.18
Dev. tg.0,040 C.F.

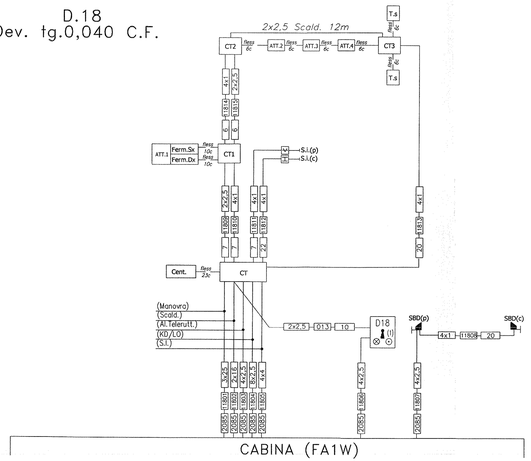

CABINA (FA1W)

D.19
Dev. tg.0,040 C.F.

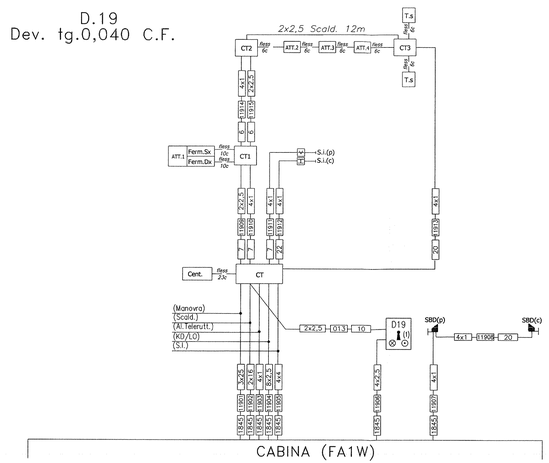

CABINA (FA1W)

COMUNICAZIONE Dev. tg.0,040 C.F. 20a–20b

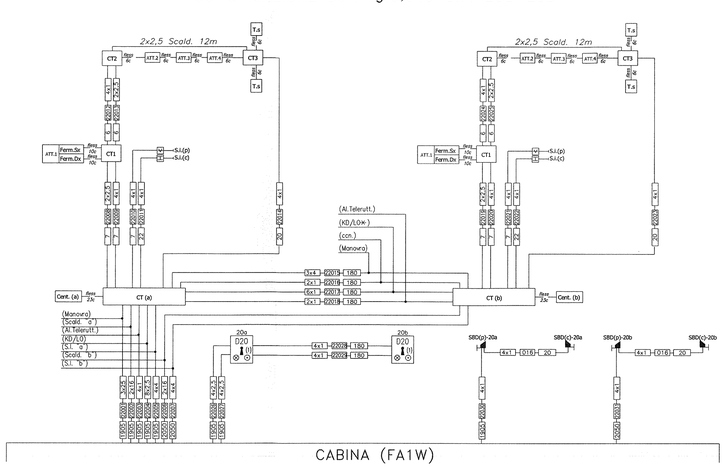

CABINA (FA1W)

km 19+823 (Al-PC)
KM 52+779 (II° VALICO)
Km 19+859 (Al-PC)
Km 20+006 (Al-PC)
Km 20+285 (Al-PC)
Km 20+363 (Al-PC)
Km 20+387 (Al-PC)
20a
20b
22b
22a
40a
40b
18
19
Km 20+050 (Al-PC)
KM 53+006 (II° VALICO)
Km 20+465 (Al-PC)

FA1W
Km 21+761 (Al-PC)
PJ2 TORTONA

COMMITTENTE:
RFI
RETE FERROVIARIA ITALIANA
GRUPPO FERROVIE DELLO STATO ITALIANE

ALTA SORVEGLIANZA:
ITALFERR
GRUPPO FERROVIE DELLO STATO ITALIANE

GENERAL CONTRACTOR:
Consorzio Collegamenti Integrati Veloci

INFRASTRUTTURE FERROVIARIE STRATEGICHE DEFINITE DALLA LEGGE OBIETTIVO N. 443/01

LINEA A.V. /A.C. TERZO VALICO DEI GIOVI
PROGETTO DEFINITIVO

PIANO CAVI Deviatoi
PJ2 Tortona

GENERAL CONTRACTOR: Ing. G. Guagnozzi	ITALFERR S.p.A.	SCALA :
IL PROGETTISTA INTEGRATORE: INTEGRAZIONE PRESTAZIONI SPECIALISTICHE, ORDINE INGEGNERI DI MILANO, Dott. Ing. Ettore Pizzi, n. 15416, Data:	Consorzio Project Manager, Data:	

COMMESSA	LOTTO	FASE	ENTE	TIPO DOC.	OPERA/DISCIPLINA	PROGR.	REV.	FOGLIO
A301	00	D	CV	3P	I S 0 0 0 0	R19	B	001 di 001

CONSORZIO SATURNO

VISTO CONSORZIO SATURNO: Firma, Data 18 LUG. 12

Progettazione :

Rev.	Descrizione	Redatto	Data	Verificato	Data	Approvato	Data	IL PROGETTISTA
A	Prima emissione	Globo	17/02/12	Lanetti	17/02/12	Rocchia	17/02/12	
B	Inserimento comunicazione 22a-22b e attestazione cavi in FA1W	Globo	17/09/12	Lanetti	17/09/12	Rocchia	17/09/12	Data: V
C								

n. Elab.:

File: A301_00_D_CV_3P_I50000_R19_B

Cod. origine:

CUP: F81H92000000008

Scala di plot:

TUTTI I DIRITTI DEL PRESENTE DOCUMENTO SONO RISERVATI: LA PRODUZIONE ANCHE PARZIALE È VIETATA