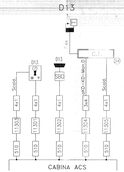

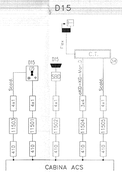

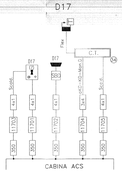

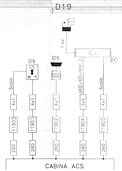

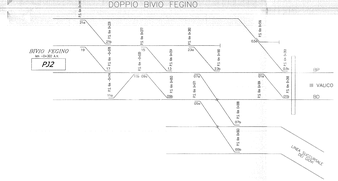

COMUNICAZIONE 23 tg.0,074 C.F.

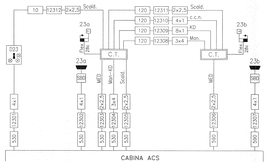

COMUNICAZIONE 21 tg.0,074 C.F.

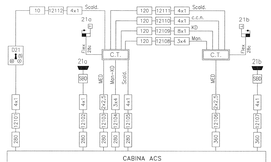

COMUNICAZIONE 11 tg.0,074 C.F.

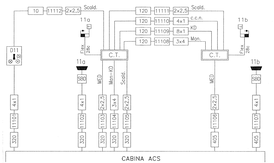

COMUNICAZIONE 09 tg.0,074 C.F.

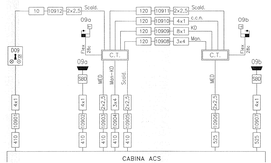

COMUNICAZIONE 07 tg.0,074 C.F.

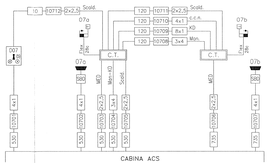

COMUNICAZIONE 05 tg.0,094

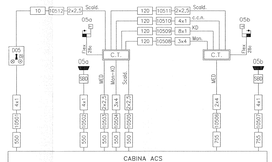

COMUNICAZIONE 03 tg.0,074 C.F. / tg.0,092

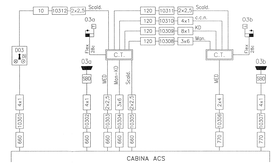

COMUNICAZIONE 01 tg.0,074 C.F.

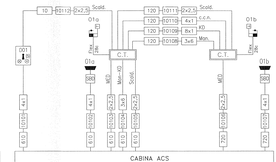

COMMITTENTE:

RFI RETE FERROVIARIA ITALIANA
GRUPPO FERROVIE DELLO STATO ITALIANE

ALTA SORVEGLIANZA:

ITALFERR
GRUPPO FERROVIE DELLO STATO ITALIANE

GENERAL CONTRACTOR:

Consorzio Cooperativo Integrato Fra Loro

INFRASTRUTTURE FERROVIARIE STRATEGICHE DEFINITE DALLA LEGGE OBIETTIVO N. 443/01

LINEA A.V. /A.C. TERZO VALICO DEI GIOVI
PROGETTO DEFINITIVO

PIANO CAVI Deviatoi
ACS Doppio Bivio Fegino

GENERAL CONTRACTOR								ITALFERR S.p.A.		SCALA:
IMPRESA/ATI:										
Data:								Data:		
CONNESSA	LOTTO	FASE	ENTE	TIPO DOC.	OPERA/DISCIPLINA		PROGR.	REV.	FOGLIO	
A301	00	D	CV	SF	I 3 0 0 0 0		F20	A	001 di 001	
CONSORZIO: SATURNO							VISTO CONSORZIO SATURNO			
							Firma:		Data:	
Progettazione:										
Rev.	Descrizione	Redatto	Data	Verificato	Data	Approvato	Data			
A	Prima emissione		10/2019		10/2019		10/2019			
B										
C										
		n. Elab.:					File: A3H_00_A_D_IF_0000_A.DOC			
							Cod. origine:			

CUP: F91H05000000008

Scala di plot:

TUTTI I DIRITTI DEL PRESENTE DOCUMENTO SONO RISERVATI. LA RIPRODUZIONE ANCHE PARZIALE E VIETATA