



ARM. ARRIVO CAVI GARITTA BA SC (AC01)

Table with 21 columns and 2 rows, showing relay positions and status indicators.


ARM. TELAI JS GARITTA BA SC (JS01)

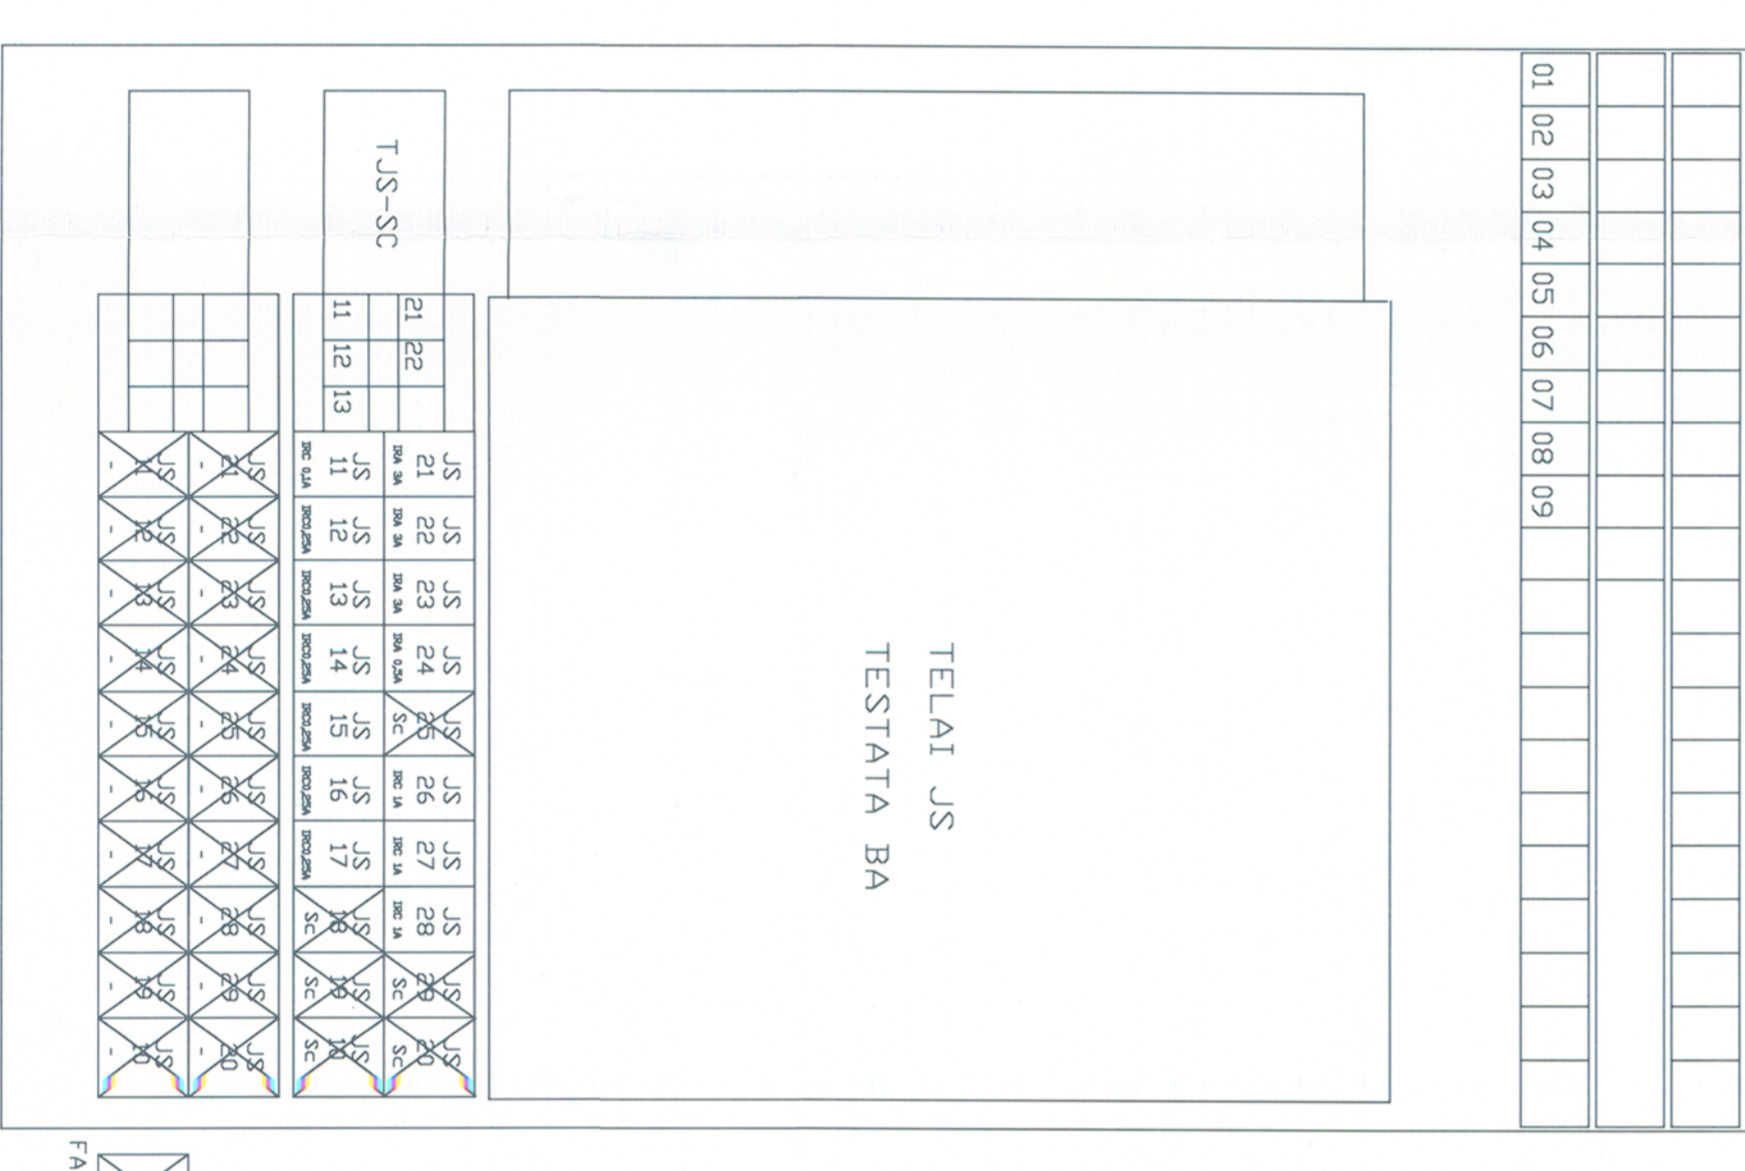


ARM. ALIMENTAZIONE GARITTA BA SC (AL01)

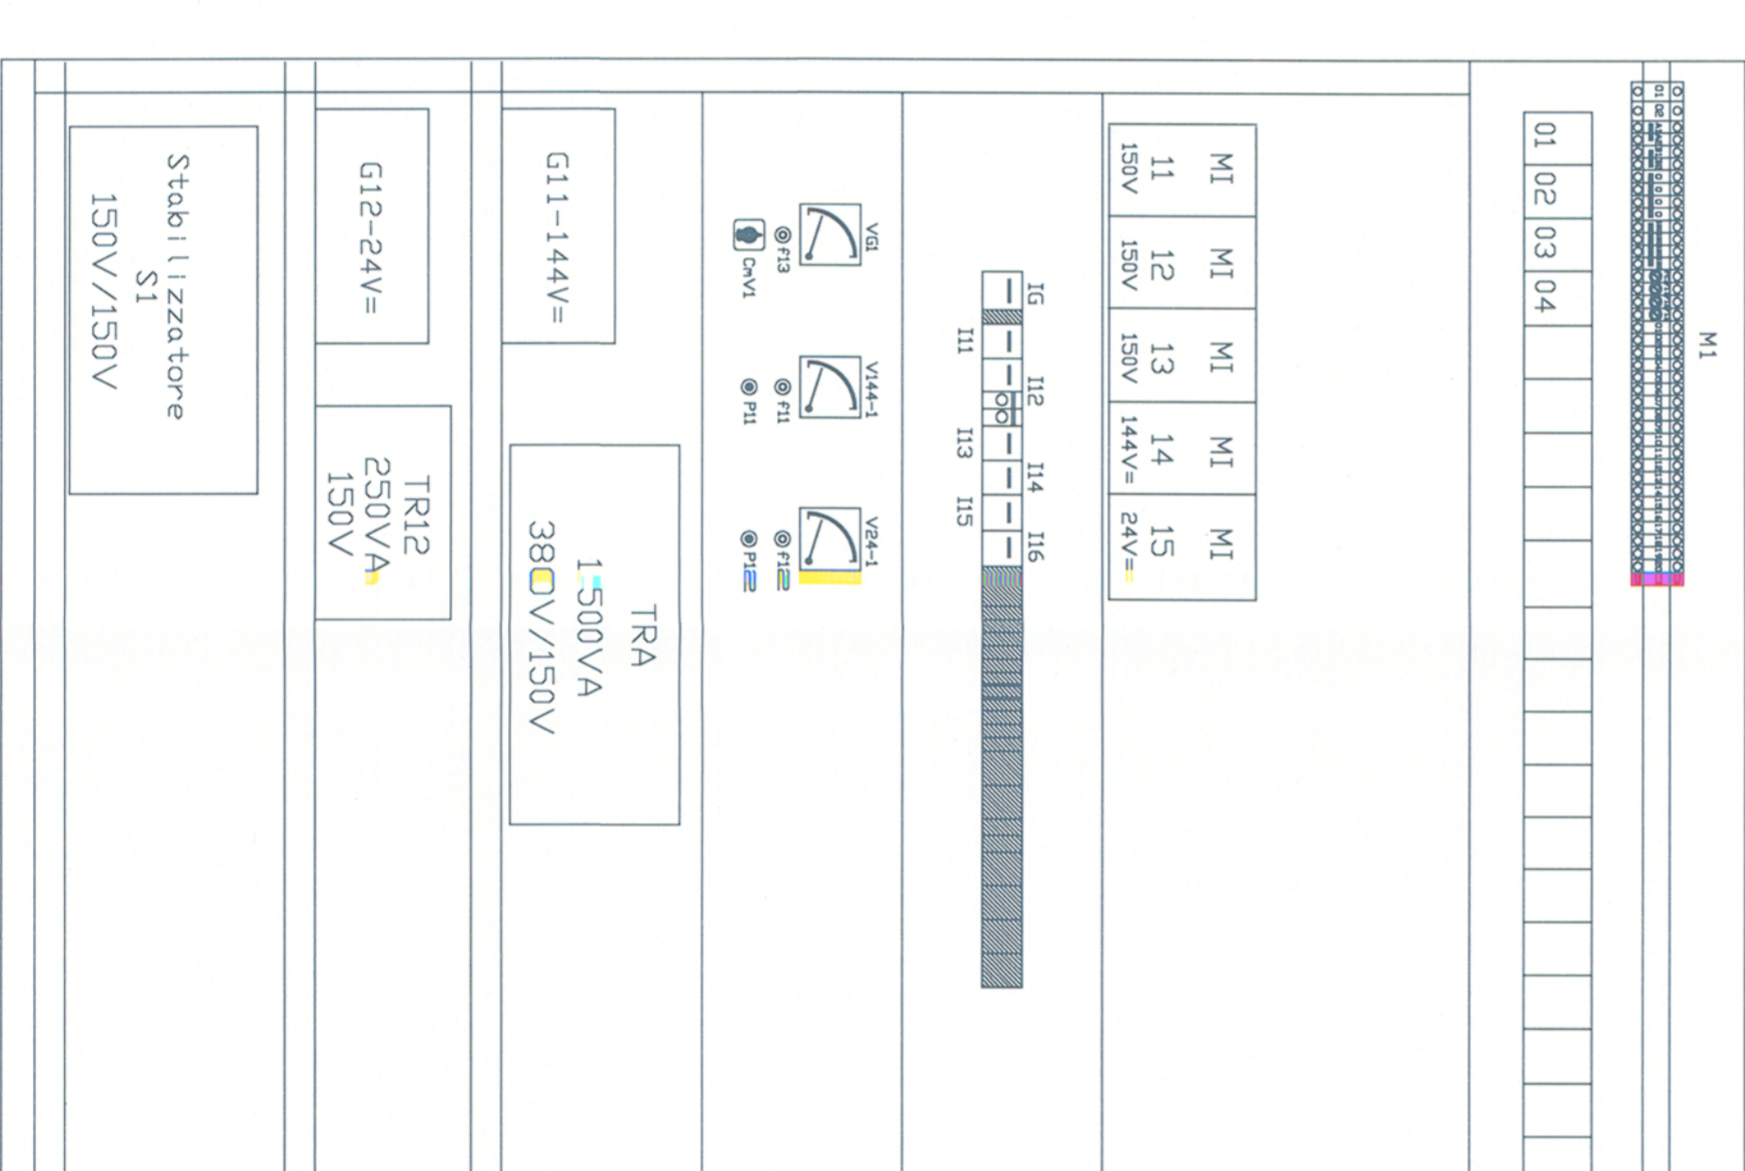

ARM. STATICO GARITTA BA SC (ST01)

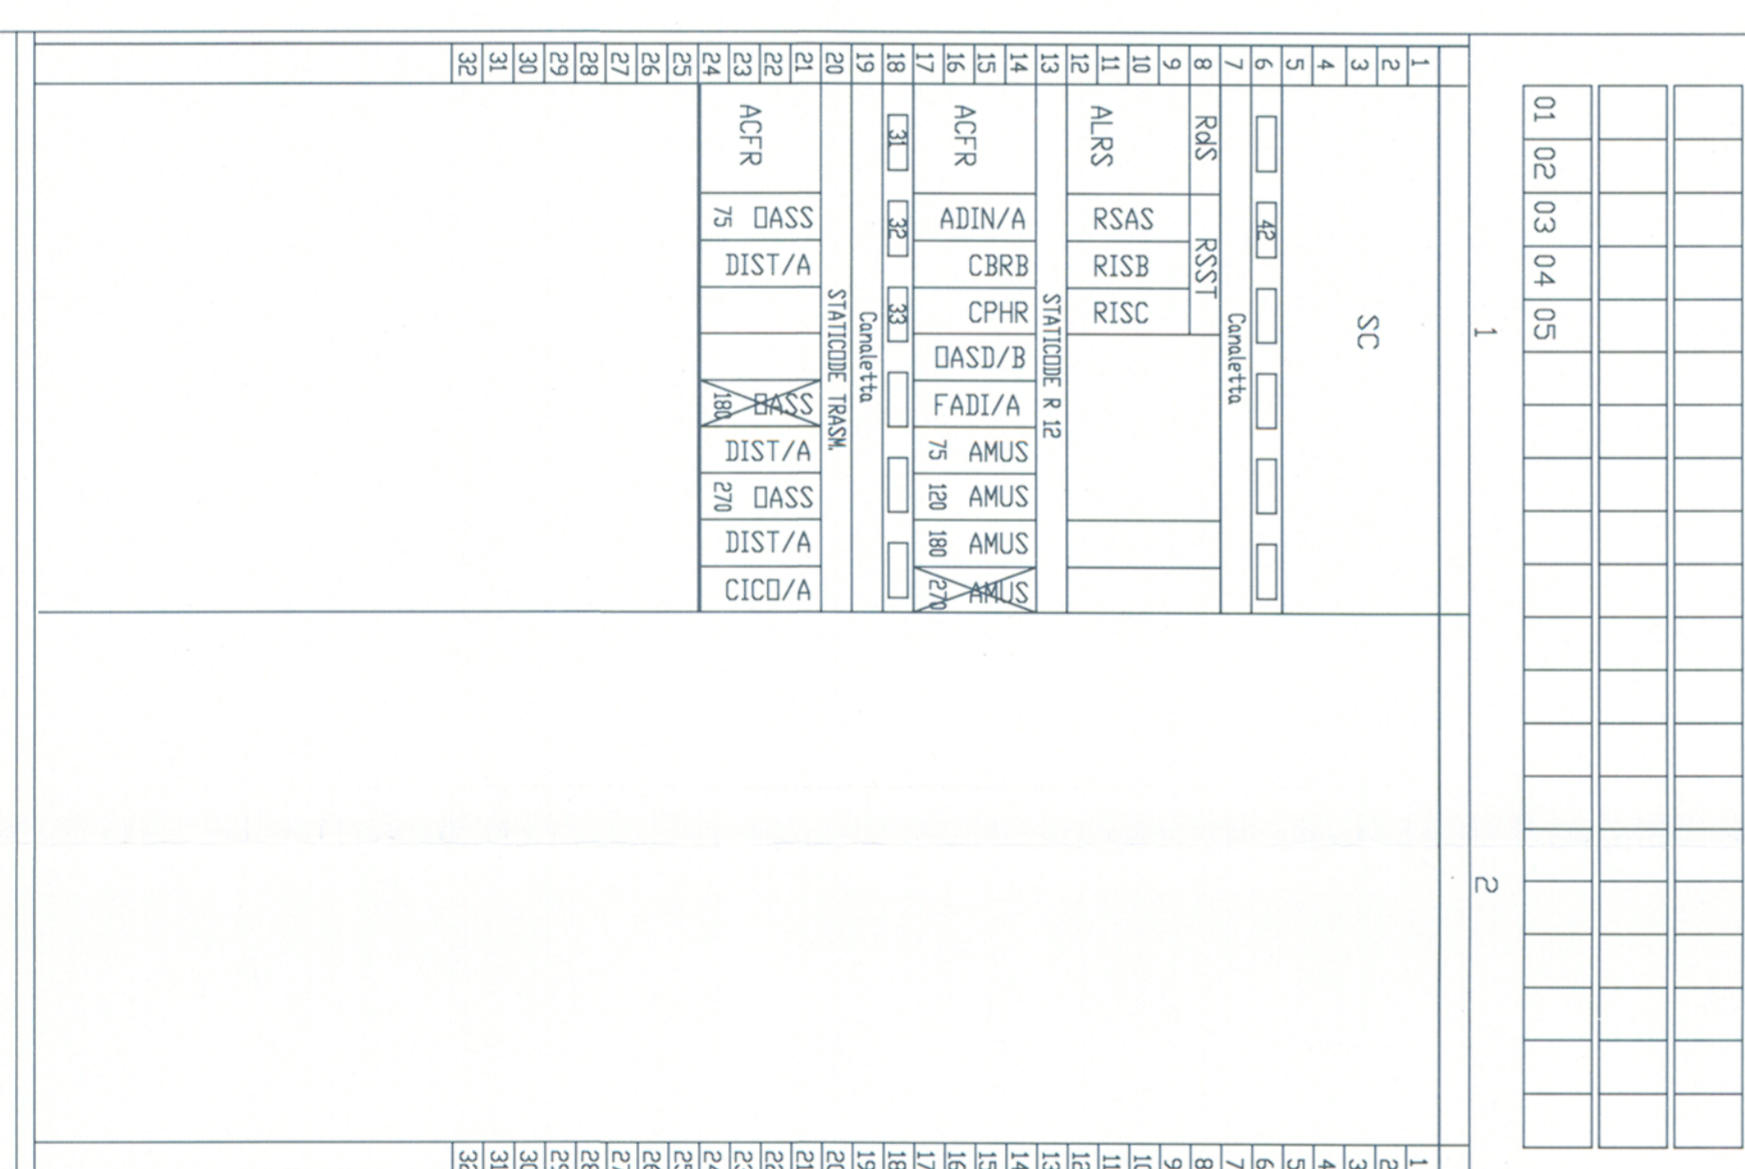

ARM. RELE GARITTA BA SC (IS01)

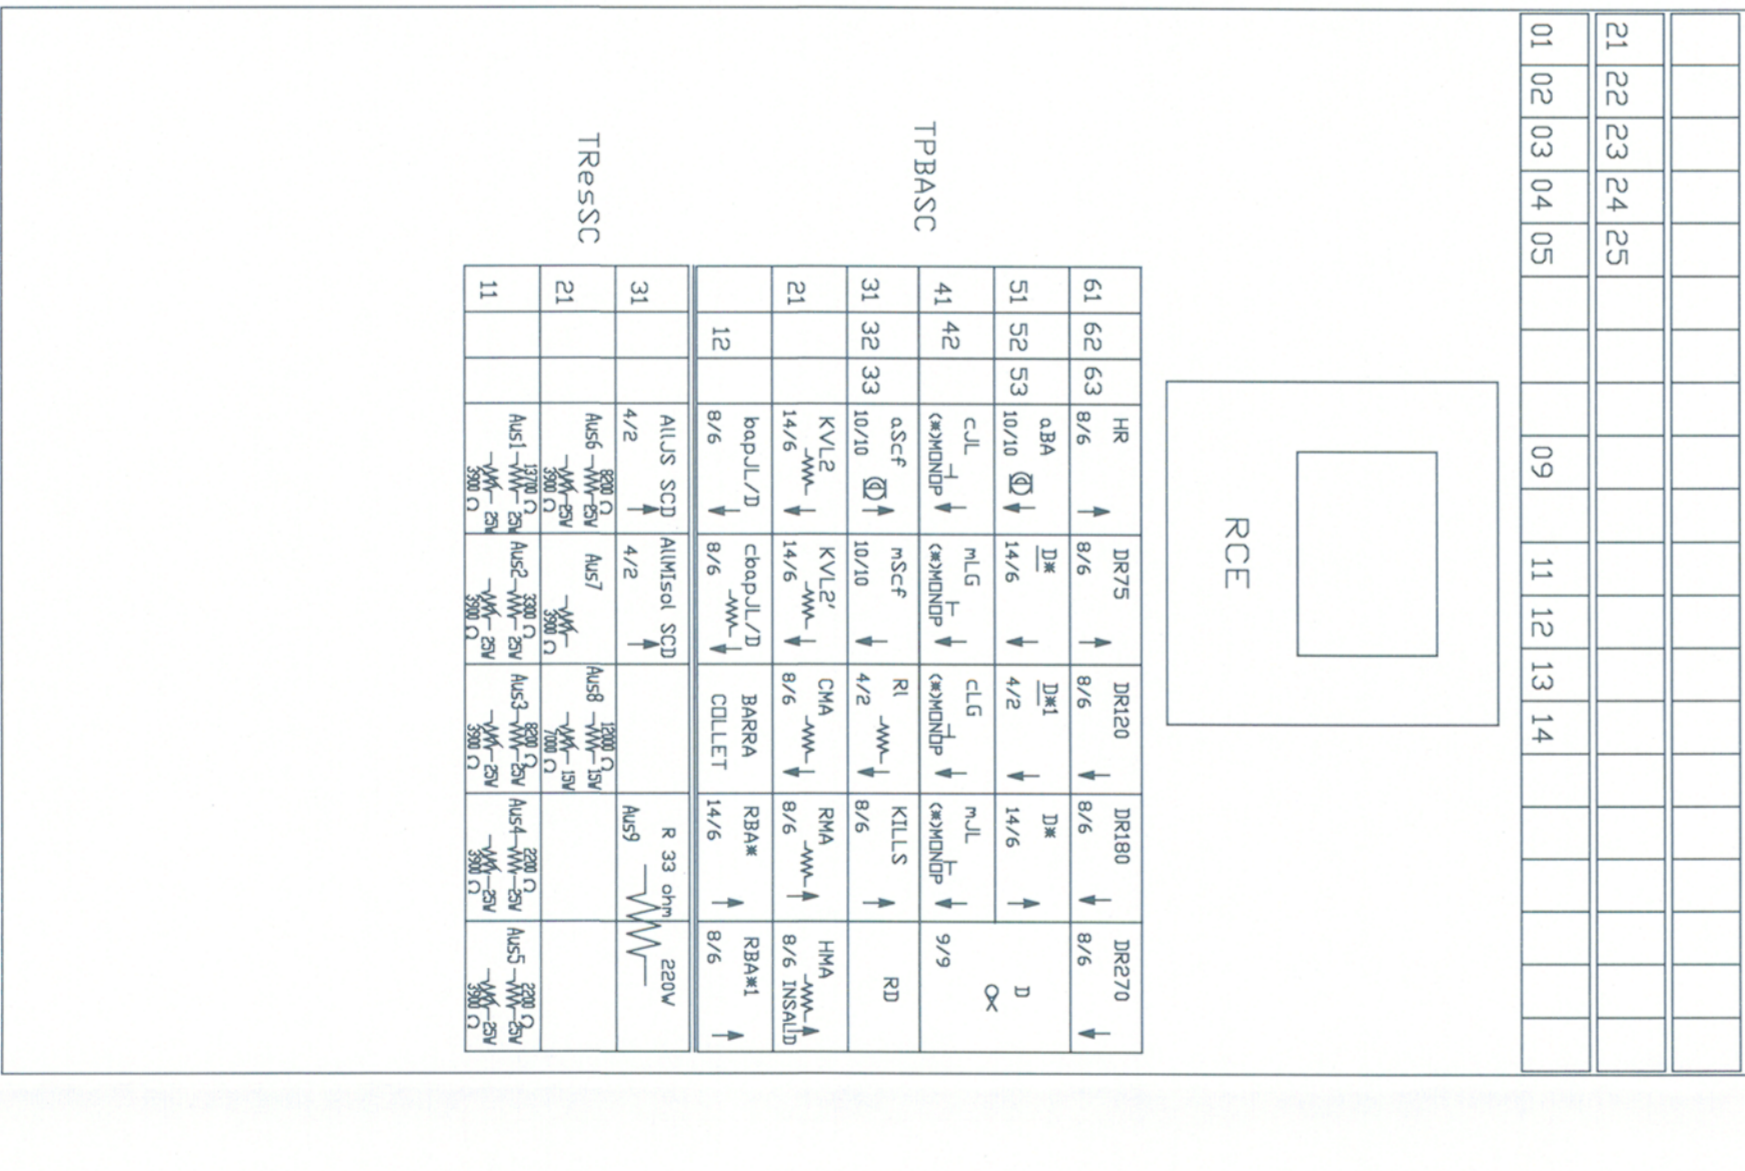

LEGENDA
[ ] CONNETTORE 10 Vie - Categ. FS 825 / 926
[ ] CONNETTORE 21 Vie - Categ. FS 825 / 926
[ ] CONNETTORE CABLATO NON UTILIZZATO
[ ] CONNETTORE CABLATO NON UTILIZZATO
X = Contropiastre categ. FS 825 / ...
Y = Tipo Relè / ALS
Y = Falso relè 2/420...

Project information block including company logos (SRFI, ITALFER, COOP), project name (INFRASTRUTTURE FERROVIARIE STRATEGICHE DEFINITE DALLA LEGGE OBBLITTO N. 443/01), and a table of project milestones.