

COMMITTENTE:



ALTA SORVEGLIANZA:



GENERAL CONTRACTOR:



INFRASTRUTTURE FERROVIARIE STRATEGICHE DEFINITE DALLA LEGGE OBIETTIVO N. 443/01

LINEA A.V. /A.C. TERZO VALICO DEI GIOVI PROGETTO DEFINITIVO

DOPPIO
ACC **PJ2** BIVIO FEGINO (**ADEGU.**) **FASE FINALE**
PIANO ISOLAMENTO CdB

GENERAL CONTRACTOR		ITALFERR S.p.A.	SCALA :
IL PROGETTISTA/INTEGRATORE SPECIALISTICHE ORDINE INGEGNERI DI MILANO n. 31 Ettore Pozzani	Consorzio Cociv Project Manager		
Data:	Data:		

COMMESSA	LOTTO	FASE	ENTE	TIPO DOC.	OPERA/DISCIPLINA	PROGR.	REV.	FOGLIO
A301	00	D	CV	PX	I Z0000	A04	A	001 di 001

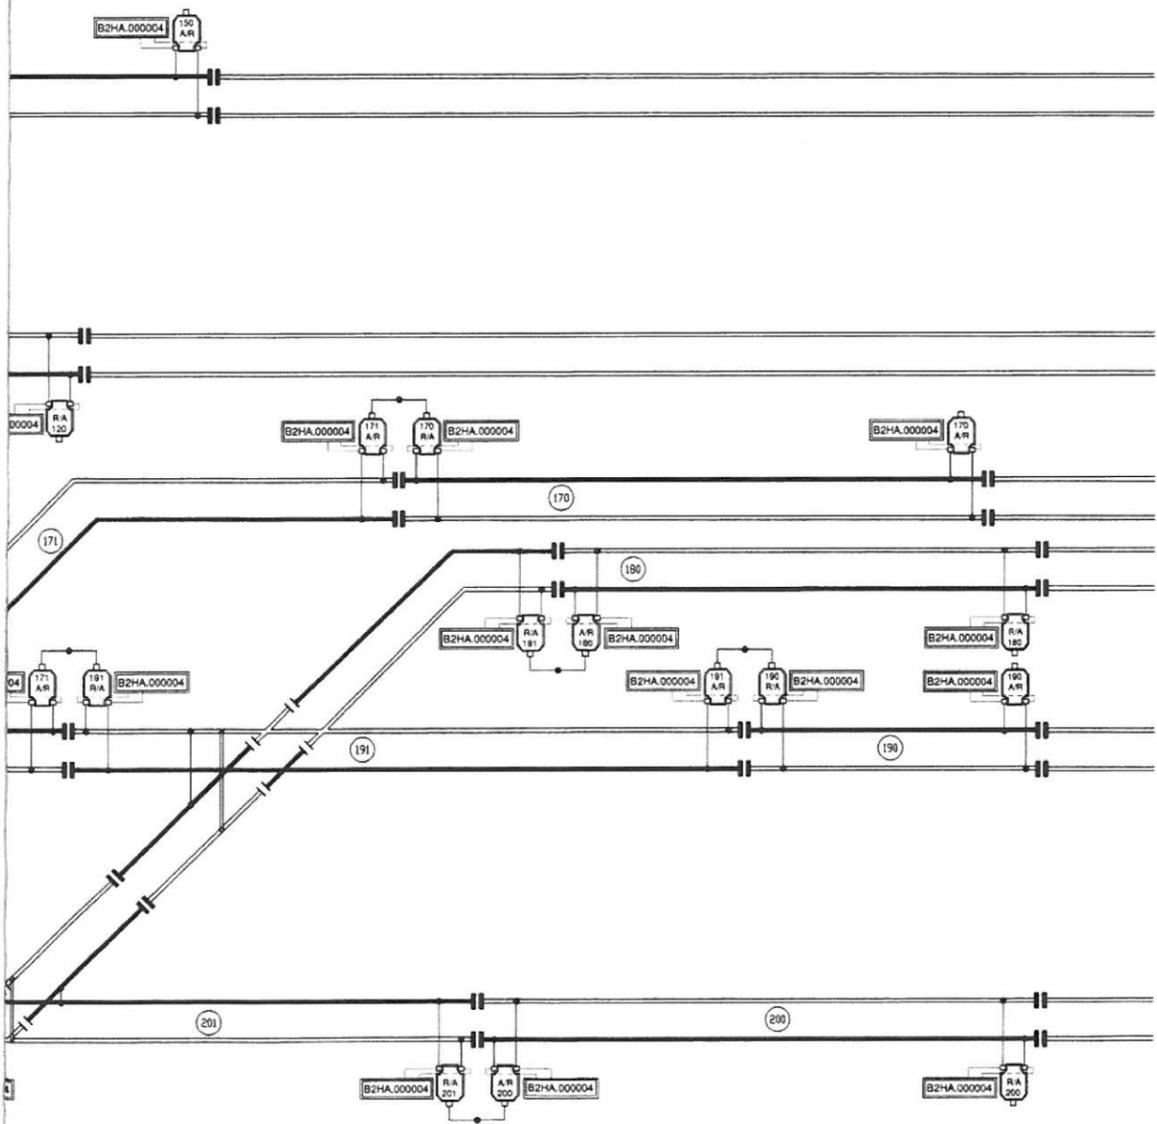
CONSORZIO SATURNO	VISTO CONSORZIO SATURNO	
	Firma	Data
	<i>K. Korbano</i>	9 MAR 2012

Progettazione :

Rev.	Descrizione	Redatto	Data	Verificato	Data	Approvato	Data	IL PROGETTISTA
A	Emissione	H. KAMILINDI	15/02/12	C. BIGLIANI	15/02/12	R. PARASCANI	15/02/12	
B								
C								

n. Elab.:	File: A30100DCVPXI20000A04_00_00.dwg
	Cod. origine:

CUP: F81H92000000008



LEGENDA

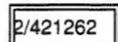
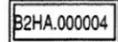
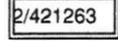
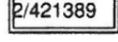
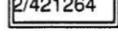
- 

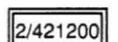
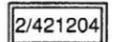
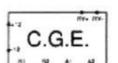

 ROTAIA ISOLATA
 ROTAIA A TERRA

 } C.d.B. LATERALI CORRENTI FISSE
- 
PIPETTA E SUO COLLEGAMENTO
- 


 ROTAIA ISOLATA (ANDATA)
 ROTAIA ISOLATA (RITORNO)

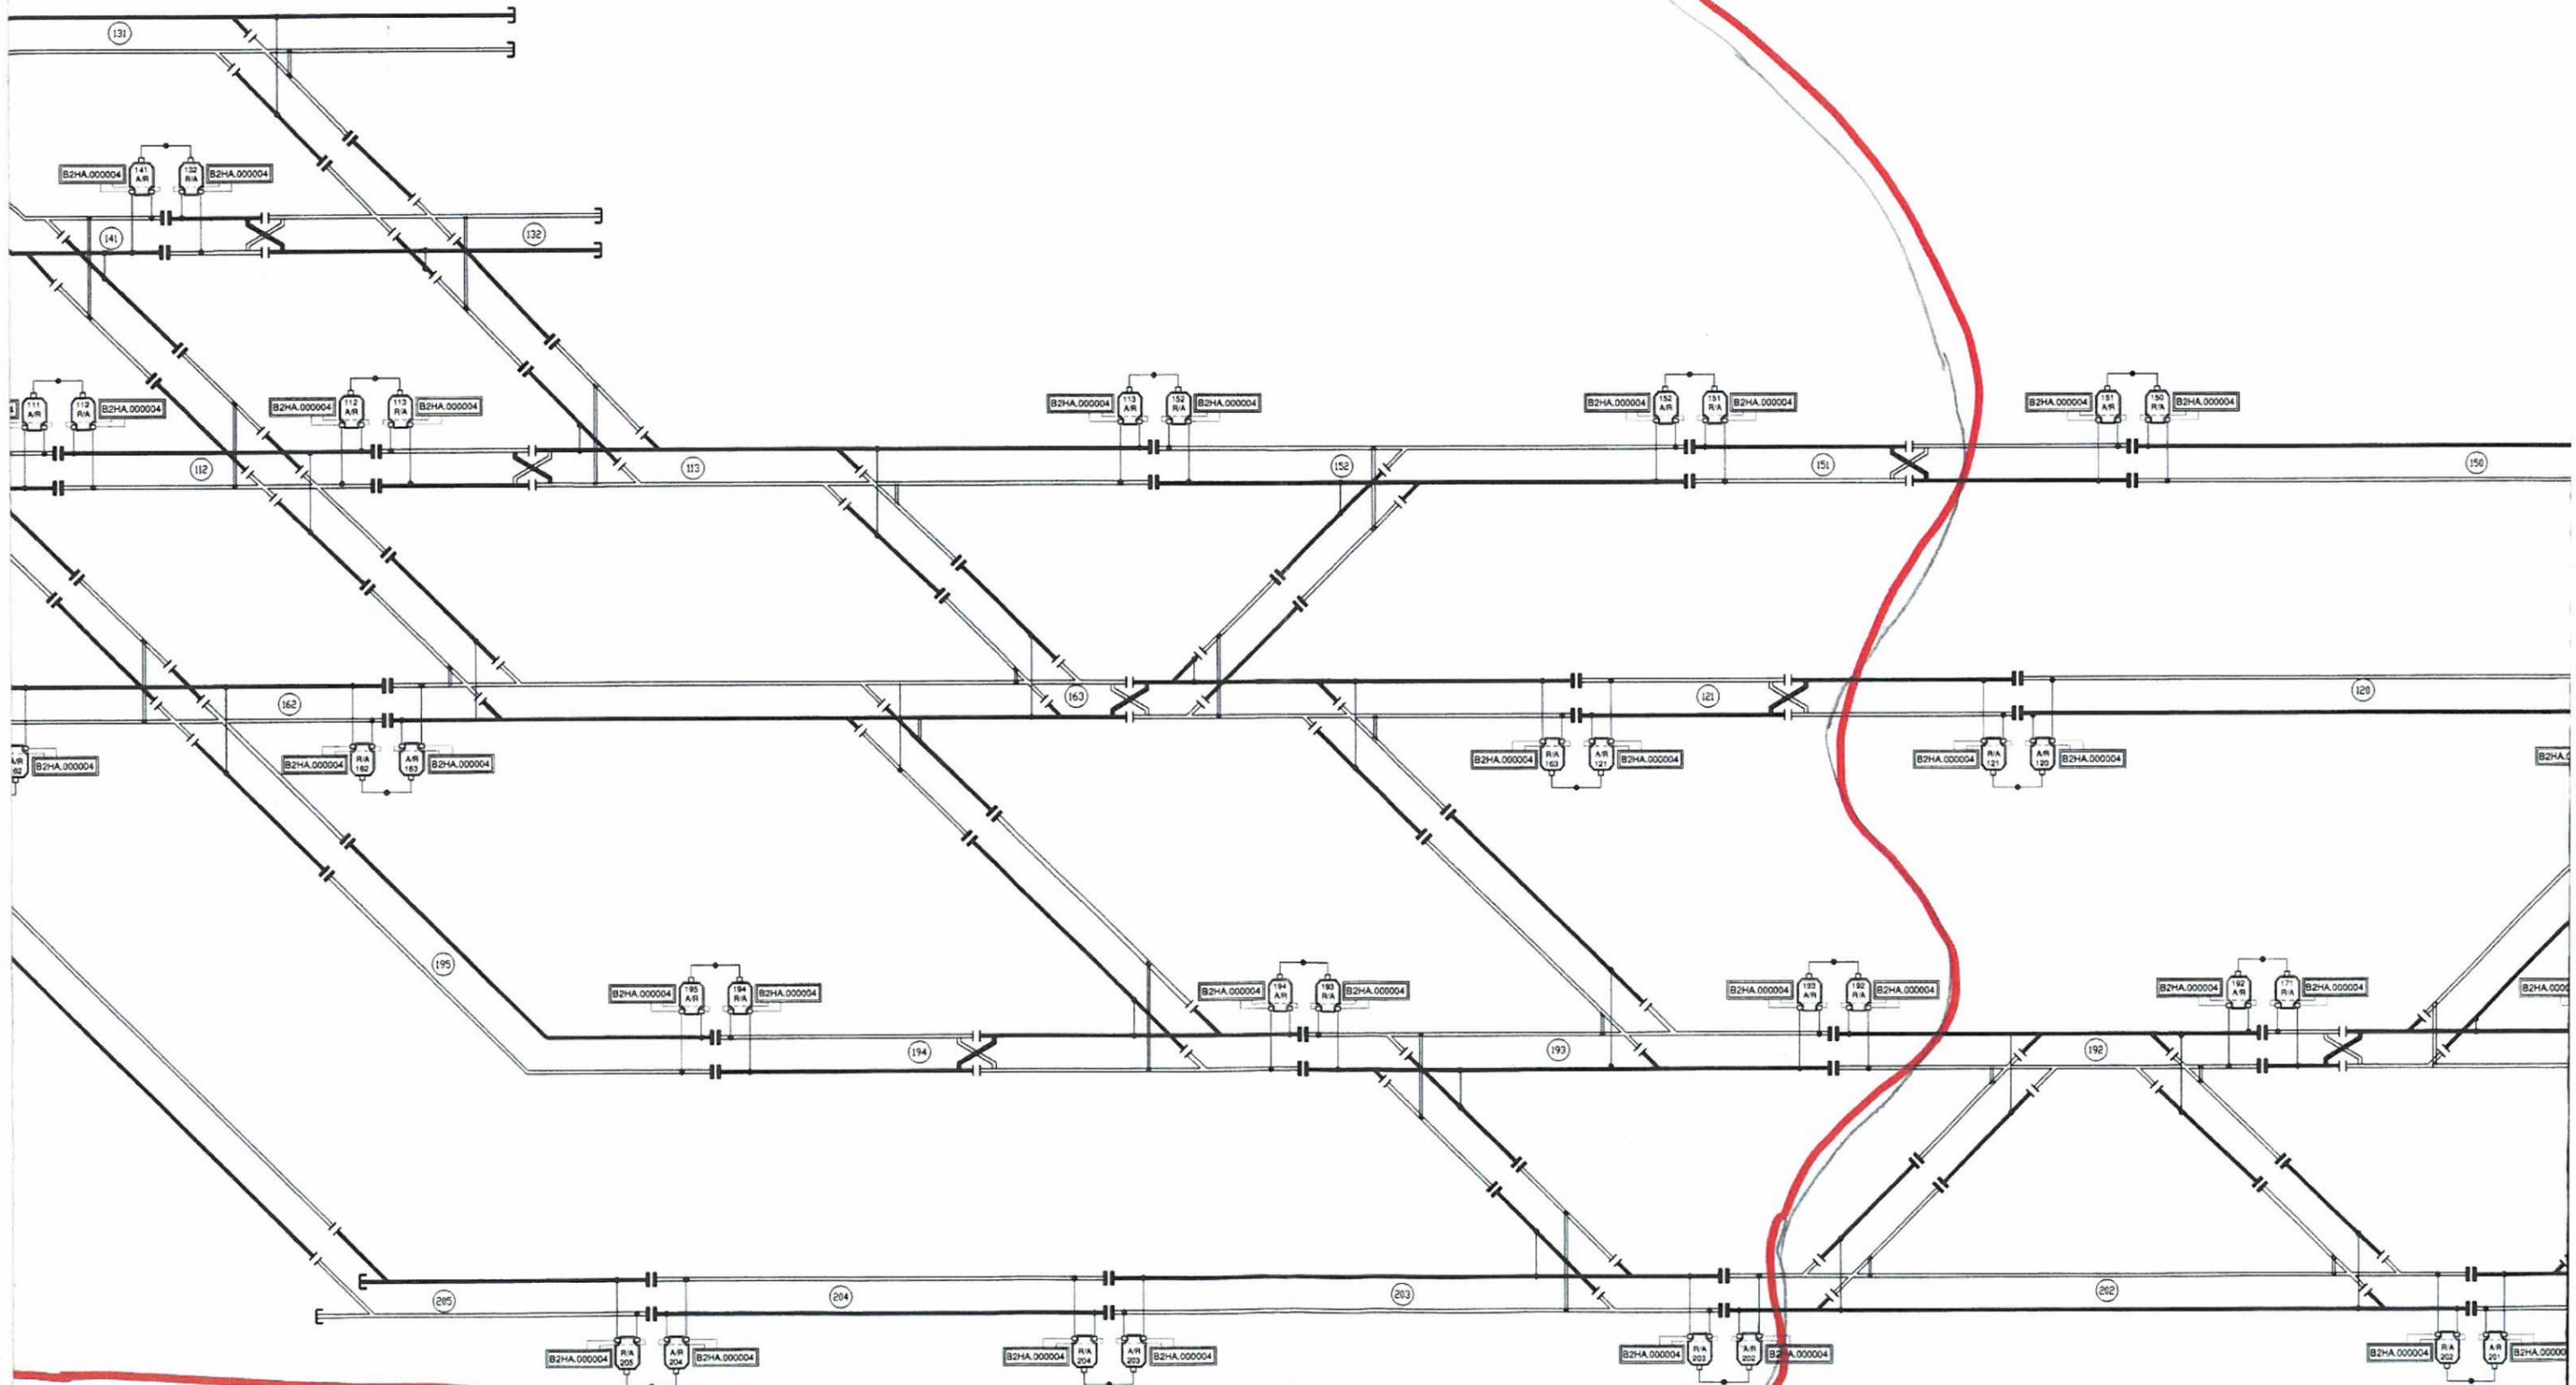
 } C.d.B. CODIFICATI
- 
COLLEGAMENTO DI TERRA
- 
RIENTRO TE O COLLEGAMENTO DI PARALLELO
- 
CONNESSIONE INDUTTIVA AD ALTA IMPEDENZA
- 
CONNESSIONE INDUTTIVA
- 
CASSETTA C.d.B. CON TR ALIM.50VA
- 
CASSETTA C.d.B. CON TR ALIM.100VA
- 
CASSETTA C.d.B. CON TR RIC. CON DISPOSITIVO A PONTE
- 
CASSETTA C.d.B. CON DOPPIA ALIMENTAZIONE
- 
CASSETTA C.d.B. CON TR RIC.
- 
GIUNTO A.F.

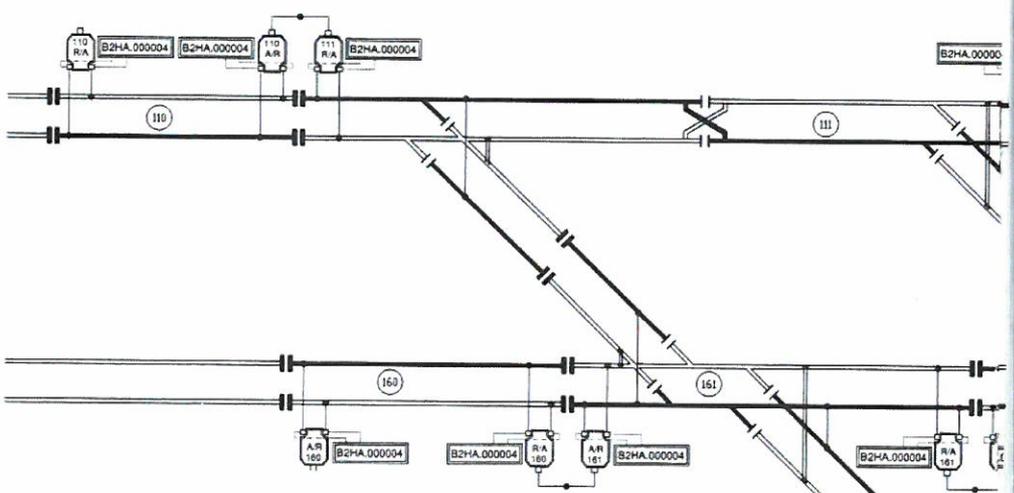
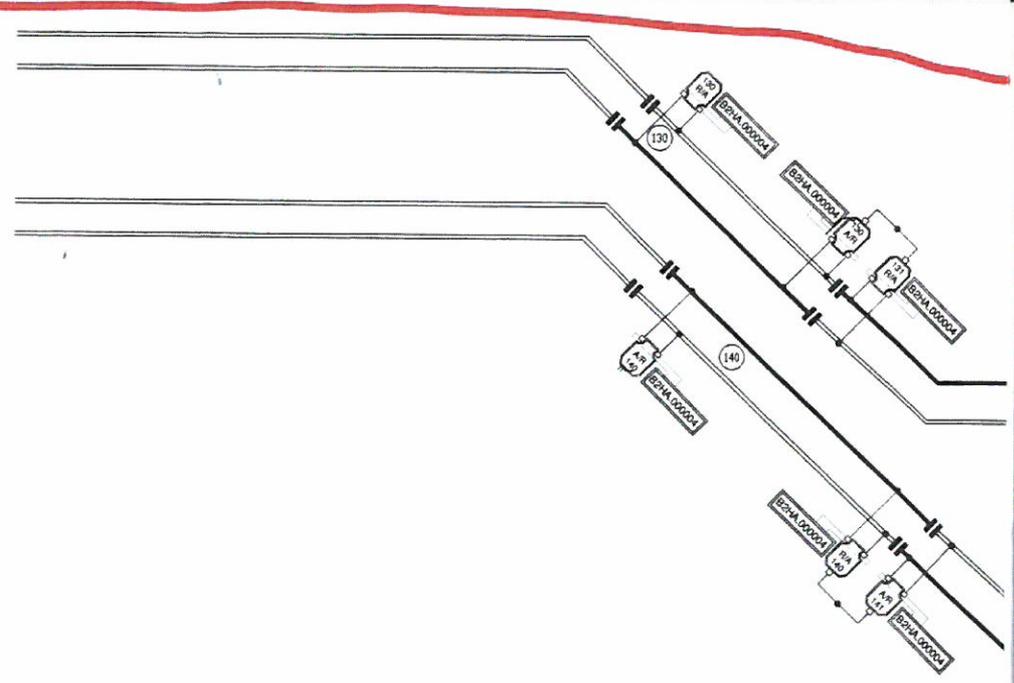
- #### CASSETTE C.d.B. tipo ANSALDO
- 
Cassetta C.d.B. di STAZIONE
 - 
Cassetta C.d.B. di STAZIONE per ACS
 - 
Cassetta C.d.B. TESTATA di STAZIONE
 - 
Cassetta C.d.B. LATO STAZIONE con CONTROLLO GIUNTO separato
 - 
Cassetta C.d.B. LATO LINEA con CONTROLLO GIUNTO separato

- #### CASSETTE C.d.B. tipo WABCO
- 
Cassetta C.d.B. di STAZIONE
 - 
Cassetta C.d.B. TESTATA di STAZIONE
 - 
Cassetta C.d.B. di LINEA "CON INDUTTORE"
 - 
Controllo Giunti tipo CG66M.F.

Integrazione per AV TERZO VALICO
(PARTE IZ) ALL'ACC. DOPPIO BIVIO
FEGINO

Rosso





100 110 120 