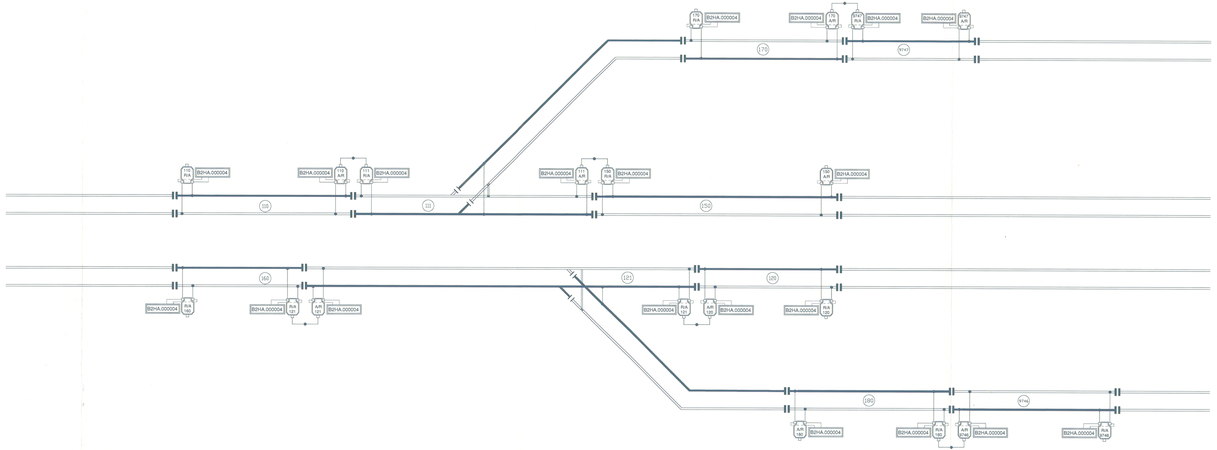

LEGENDA

- ROTAIA ISOLATA
- ROTAIA A TERRA
- PIPETTA E SUO COLLEGAMENTO
- ROTAIA ISOLATA (ANDATA)
- ROTAIA ISOLATA (RITORNO)

} C.d.B. LATERALI CORRENTI FISSE

- COLLEGAMENTO DI TERRA
- RIENTRO TE O COLLEGAMENTO DI PARALLELO
- CONNESSIONE INDUTTIVA AD ALTA IMPEDENZA
- CONNESSIONE INDUTTIVA
- A — CASSETTA C.d.B CON TR ALIM.50VA
- A 100 — CASSETTA C.d.B CON TR ALIM.100VA
- R P — CASSETTA C.d.B CON TR RIC. CON DISPOSITIVO A PONTE
- A TA — CASSETTA C.d.B CON DOPPIA ALIMENTAZIONE
- R — CASSETTA C.d.B CON TR RIC.
- GIUNTO A.F.

} C.d.B. CODIFICATI

CASSETTE C.d.B. tipo ANSALDO

- 0/421262 — Cassetta C.d.B. di STAZIONE
- B2HA.000004 — Cassetta C.d.B. di STAZIONE per ACS
- 0/421263 — Cassetta C.d.B. TESTATA di STAZIONE
- 0/421389 — Cassetta C.d.B. LATO STAZIONE con CONTROLLO GIUNTO separato
- 0/421264 — Cassetta C.d.B. LATO LINEA con CONTROLLO GIUNTO separato

CASSETTE C.d.B. tipo WABCO

- 0/421200 — Cassetta C.d.B. di STAZIONE
- 0/421204 — Cassetta C.d.B. TESTATA di STAZIONE
- 0/421201 — Cassetta C.d.B. di LINEA "CON INDUTTORE"
- C.G.E. — Controllo Giunti tipo CG66MF.

COMMITTENTE:

RFI RETE FERROVIARIA ITALIANA
GRUPPO FERROVIE DELLO STATO ITALIANE

ALTA SORVEGLIANZA:

ITALFERR
GRUPPO FERROVIE DELLO STATO ITALIANE

GENERAL CONTRACTOR:

Consorzio Collegamenti Integrati Veloci

INFRASTRUTTURE FERROVIARIE STRATEGICHE DEFINITE DALLA LEGGE OBIETTIVO N. 443/01

LINEA A.V. /A.C. TERZO VALICO DEI GIOVI
PROGETTO DEFINITIVO

ACC PJ2 INNESTO TECNICO III° VALICO
PIANO ISOLAMENTO CdB

GENERAL CONTRACTOR	ITALFERR S.p.A.	SCALA :
IL PROGETTISTA INTEGRATORE (ART.90 DEL D.P.R. 207/2010) SPECIALISTICHE ORDINE INGEGNERI DI MILANO Ettore Piazza Data:	Consorzio Cociv Project Manager Data:	

COMMESSA	LOTTO	FASE	ENTE	TIPO DOC.	OPERA/DISCIPLINA	PROGR.	REV.	FOGLIO
A301	00	D	CV	FX	IZ0000	A06	A	001 - 001

CONSORZIO SATURNO

VISTO CONSORZIO SATURNO
Firma: R. Nardella Data: 19 MAR. 2012

Progettazione :

Rev.	Descrizione	Redatto	Data	Verificato	Data	Approvato	Data
A	Emissione	A. Gaudio	15/02/12	A. Bruno	15/02/12	A. Bruno	15/02/12
B							
C							

n. Elab.:

File: A301IZ0000FX0200006A_001_001.dwg
Cod. origine:

CUP: F81H92000000008

Scala di plot:

TUTTI I DIRITTI DEL PRESENTE DOCUMENTO SONO RISERVATI. LA PRODUZIONE ANCHE PARZIALE È VIETATA