ALL RIGHTS RESERVED
NO PART OF THIS DOCUMENT
MAY BE REPRODUCED IN ANY FORM

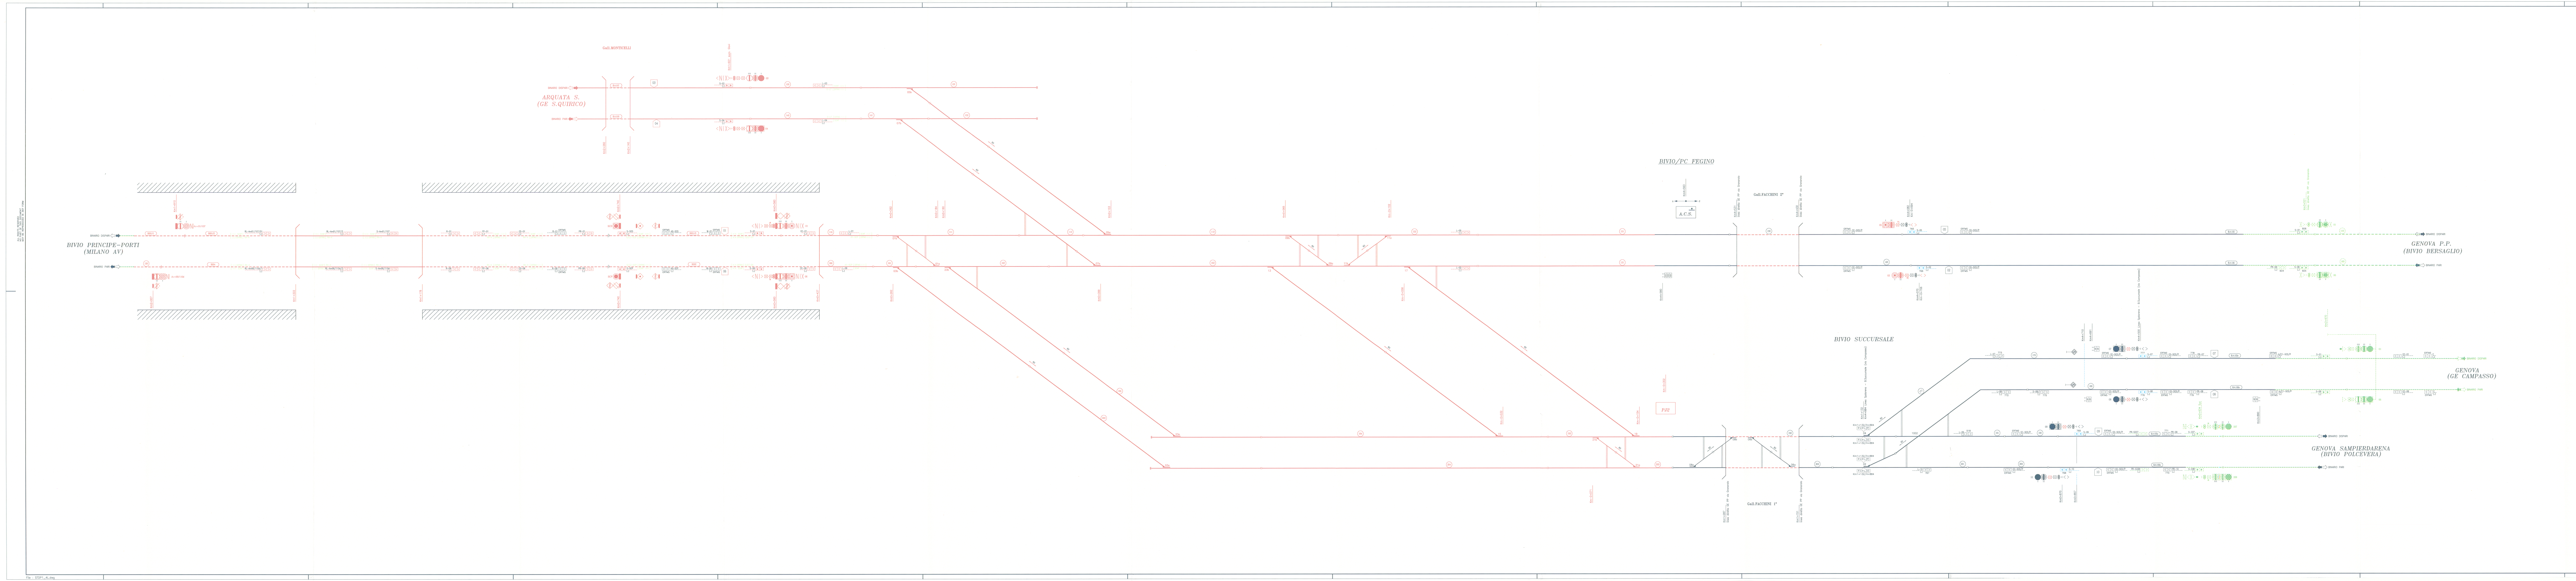
BIVIO PRINCIPE–PORTI
(MILANO AV)
BINARIO DISPARI
BINARIO PARI
ARQUATA S.
(GE S.QUIRICO)
Gall.MONTICELLI
BIVIO/PC FEGINO
A.C.S.
Gall.FACCHINI 2°
BIVIO SUCCURSALE
Gall.FACCHINI 1°
GENOVA P.P.
(BIVIO BERSAGLIO)
GENOVA
(GE CAMPASSO)
GENOVA SAMPIERDARENA
(BIVIO POLCEVERA)
ERTMS
Km1+921 succ. Giovi
Km4+563
Km4+531 linea diretta GE PP via Granarolo
Km4+430 linea diretta GE PP via Granarolo
Km3+521 linea diretta GE PP via Granarolo
B.Succursale (via Campasso)
Km3+890

LEGENDA:

- ▶ Boa imperativa di tipo commutato
- ▷ Boa non imperativa di tipo commutato (*)
- > Boa di tipo fisso (*)
- DOA Distanza obiettivo approssimata
- FSC Punto fine SCMT
- RCC Punto ripresa campionamento codice
- I Punto massimo di inizio captazione codice INFILL
- ▷ Segnale equipaggiato con dispositivo di liberazione anticipata della marcia (INFILL)
- Av.V.(V) Prog.... Avviso variazione (velocità di linea)
- Av.V.(F) Prog.... Avviso variazione (grado di frenatura)
- Av.V.(FV) Prog.... Avviso variazione (velocità di linea e grado di frenatura)
- P.V.P.L.(V) Punto variazione parametri di Linea (velocità di linea)
- P.V.P.L.(F) Punto variazione parametri di Linea (grado di frenatura)
- P.V.P.L.(FV) Punto variazione parametri di Linea (velocità di Linea e grado di frenatura)

(*)–Se associato a PI"S" su linee in BAcc risulta imperativo in presenza di codice 75 al binario.

- ▶▶ >> PI ELIMINATO
- ▶▶ >> PI NUOVO
- ▶▶ >> PI da RICONFIGURARE

MACROAREA	13
AREA	187

GESTIONE ENCODER/P.I.	ELENCO SEGNALI
RIDONDATA	Tutti
UNICO ENCODER PER PIU' SEGNALI	**

TABELLA DISTANZE NON ALLINEATE

Da	A	Distanza rilevabile dalle progressive chilometriche	Distanza misurata UTILI ai fini SCMT	Scostamento rispetto progressive chilometriche

COMMITTENTE:

RFI RETE FERROVIARIA ITALIANA
GRUPPO FERROVIE DELLO STATO ITALIANE

ALTA SORVEGLIANZA:

ITALFERR
GRUPPO FERROVIE DELLO STATO ITALIANE

GENERAL CONTRACTOR:

COCIV Consorzio Collegamenti Integrati Veloci

INFRASTRUTTURE FERROVIARIE STRATEGICHE DEFINITE DALLA LEGGE OBIETTIVO N. 443/01

LINEA A.V. /A.C. TERZO VALICO DEI GIOVI
PROGETTO DEFINITIVO

PIANO SCHEMATICO SCMT

BIVIO FEGINO

GENERAL CONTRACTOR		ITALFERR S.p.A.	SCALA :
IL PROGETTISTA INTEGRATORE SPECIALIZZAZIONE PRESTAZIONI SPECIALISTICHE ORDINE INGEGNERI MILANO n. 1540 Ettore Pagani Data:	Consorzio Cociv Project Manager Data:		

COMMESSA	LOTTO	FASE	ENTE	TIPO DOC.	OPERA/DISCIPLINA	PROGR.	REV.	FOGLIO
A301	00	D	CV	PX	IZ0000	A10	A	001 DI 001

CONSORZIO SATURNO

VISTO CONSORZIO SATURNO
Firma M. Marzullo
Data 19 MAR 2012

Progettazione :

Rev.	Descrizione	Redatto	Data	Verificato	Data	Approvato	Data	IL PROGETTISTA
A	EMISSIONE	M.Moretti	15/02/12	F.Rossasso	15/02/12	R.Paragoni	15/02/12	

n. Elab.:

File:

Cod. origine:

CUP F81H92000000008

Scala di plot: 1:

TUTTI I DIRITTI DEL PRESENTE DOCUMENTO SONO RISERVATI: LA PRODUZIONE ANCHE PARZIALE E' VIETATA