


SEZIONE "A-A"
SCALA 1:100

SEZIONE LONGITUDINALE IN ASSE FINESTRA

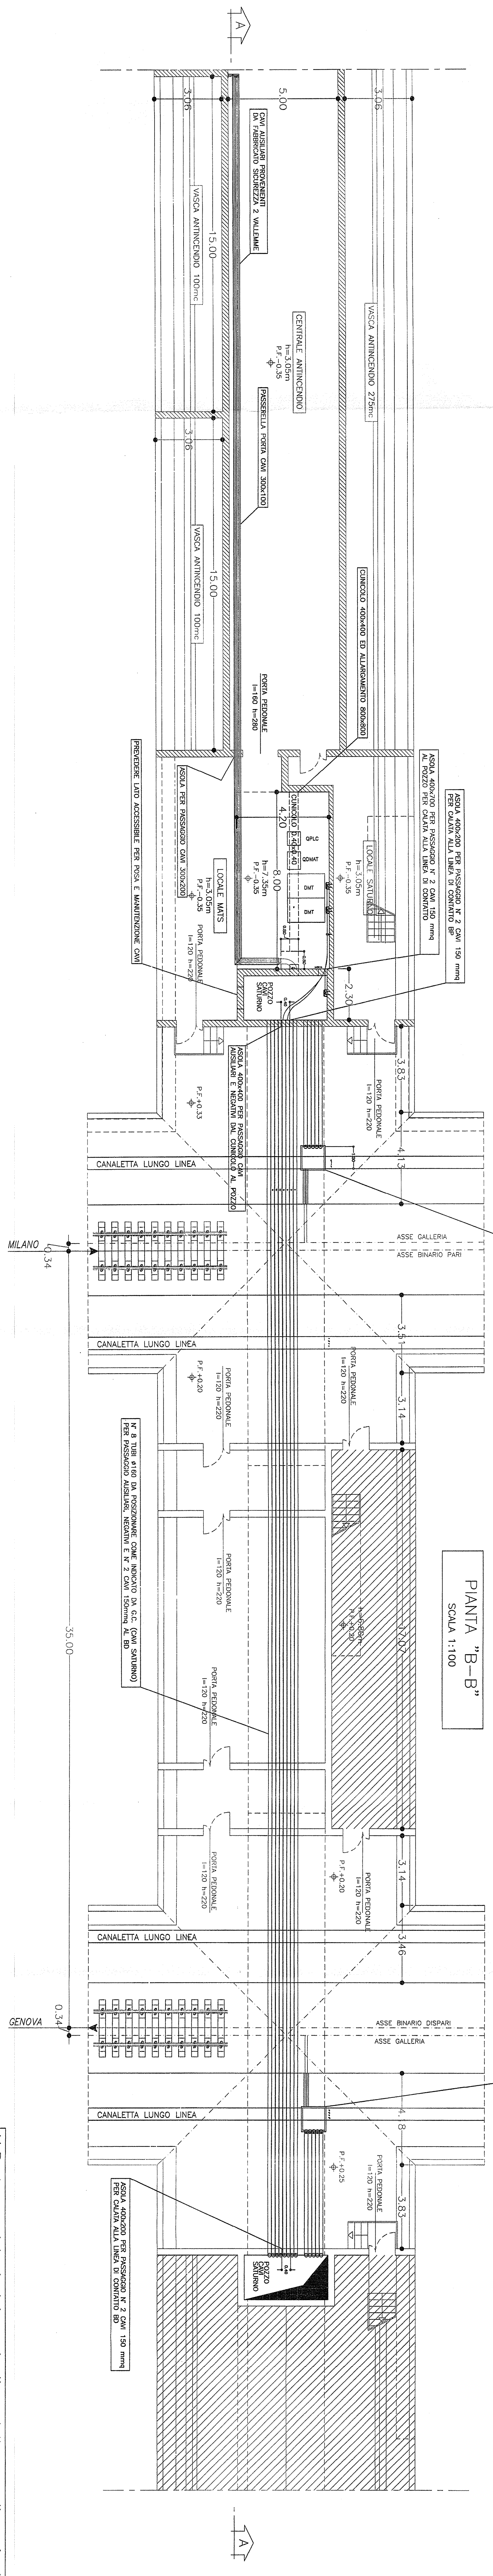

PiANTA "B-B"
SCALA 1:100

SEZIONE C-C
SCALA 1:100

SEZIONE TRASVERSALE

SEZIONE D-D
SCALA 1:100

SEZIONE TRASVERSALE

MILANO 0.34 35.00 0.34 GENOVA

COMITTEE:
ALTA SORVEGLIANZA

GENERAL CONTRACTOR:
INFRASTRUTTURE FERROVIARIE STRATEGICHE DEFINITE DALLA LEGGE OBIETTIVO N. 443/01
LINEA A.V./A.C. TERZO VALICO DEI GIOVI
PROGETTO DEFINITIVO

IMPIANTI T.E.:
LINEA DI CONTATTO 540 mm² 3kV
DISPOSIZIONE APPARECCHIATURE MANI ED INTERFACCIA OO.CC. NELLA FINESTRA WILHELM

CONTRATTORI:
SRPI
GRUPPO FERRUCIO DELLO STROZZI/ITALFERR
GRUPPO INGENIERI DELLO STROZZI/ITALFERR

SCALA: 1:100

Rev.	Descrizione	Data	Verificato	Data	Approvato	Data
A	DESIGN & SEND IN VIEW & 2D MODEL	24-08-01	10/08/01	24-08-01	24-08-01	
B	REDA (ASSEMBLY DRAWINGS AND 3D MODEL)	04-09-01	04-09-01	04-09-01	04-09-01	
C						

CONTRATTORE: SATURNO
PRIMO COORDINATORE TECNICO: M. L. FERRARI
PROGETTO: P. L. FERRARI

IP: ECRN

PROGETTO 100% TPO PER ANTICIPAZIONE CANTIERO LUNGO LINEA ED ARROGO N° 3 TUBI ARRO INTERPRETAZIONE P. A. E C. CON PROTEZIONE PERMANENTE. P. A. E C. CON PROTEZIONE PERMANENTE. N° 2 TUBI ARRO PROFONDITÀ 10.50m PER COLLEGAMENTO N° 2 CAVI (1x120) ALLA ROMA

PROGETTO 100% TPO PER ANTICIPAZIONE CANTIERO LUNGO LINEA ED ARROGO N° 5 TUBI ARRO INTERPRETAZIONE P. A. E C. CON PROTEZIONE PERMANENTE. P. A. E C. CON PROTEZIONE PERMANENTE. N° 2 TUBI ARRO PROFONDITÀ 10.50m PER COLLEGAMENTO N° 2 CAVI (1x120) ALLA ROMA

N.B.: Le posizioni dei cunicoli e delle canalizzazioni all'interno della finestra sono indicative e verranno definite in fase di PROGETTO ESECUTIVO

UTILE 10/2001 DEL PRESIDENTE DOCUMENTO ZERO RESOSSI. LA PRODUZIONE ANDE INNOVATE E VERBA
COD. CATEGORICO
CPT - 1/11/2000/000000
Scheda di fase 12