COMMITTENTE:

RFI
RETE FERROVIARIA ITALIANA
GRUPPO FERROVIE DELLO STATO ITALIANE

ALTA SORVEGLIANZA

ITALFERR
GRUPPO FERROVIE DELLO STATO ITALIANE

GENERAL CONTRACTOR:

Consorzio Saturno

INFRASTRUTTURE FERROVIARIE STRATEGICHE DEFINITE DALLA LEGGE OBIETTIVO N. 443/01

LINEA A.V. /A.C. TERZO VALICO DEI GIOVI

PROGETTO DEFINITIVO

IMPIANTI T.E.

LINEA DI CONTATTO 540 mm² 3kV

DISPOSIZIONE APPARECCHIATURE ED INTERFACCIA 00.CC. NELLA FINESTRA CASTAGNOLA

GENERAL CONTRACTOR		ITALFERR S.p.A.	SCALA :
IL PROGETTISTA INTEGRATORE Dott. Ing. GIUSEPPE ANTONIO GIOVINE SPECIALE ESTERNE Data:	Dott. Ing. GIUSEPPE ANTONIO GIOVINE Ordine degli Ingegneri della Provincia di Salerno n. 3911		1:100

COMMESSA	LOTTO	FASE	ENTE	TIPO DOC.	OPERA/DISCIPLINA	PROGR.	REV.	FOGLIO
A301	00	D	CV	TP	L0000000	K605	E	001 of 001

VISTO CONSORZIO SATURNO

Firma

Data

Progettazione:

SATURNO

Rev.	Descrizione	Redatto	Data	Verificato	Data	Approvato	Data
A	(SEGUE A SEGUITO DI VISARE A TETO VISTO)	L. MARE	29-05-12	C. DE SIMI	29-05-12	A. MANU	29-05-12
B	REVISIONE A SEGUITO EMISSIONE AGGIORNATA AI §§ 6.2.3.2	L. MARE	07-06-12	C. DE SIMI	07-06-12	A. MANU	07-06-12
C							

File: AAA_IM_A_CV_IE_L0000_A01_B

Cod. originale:

n. Elab.:

CUP: F81H92000000006

Tutti i diritti del presente documento sono riservati. La riproduzione, anche parziale, e vietata

Sheet # per 13

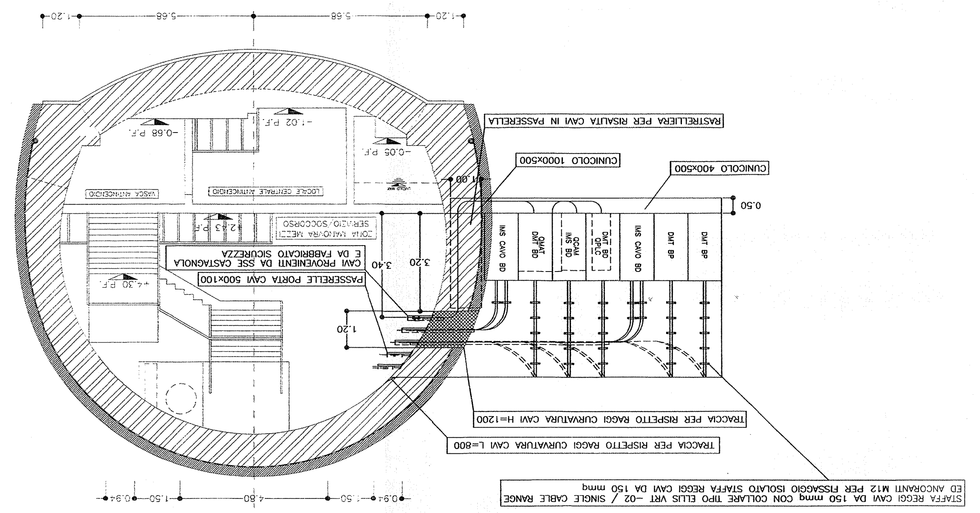

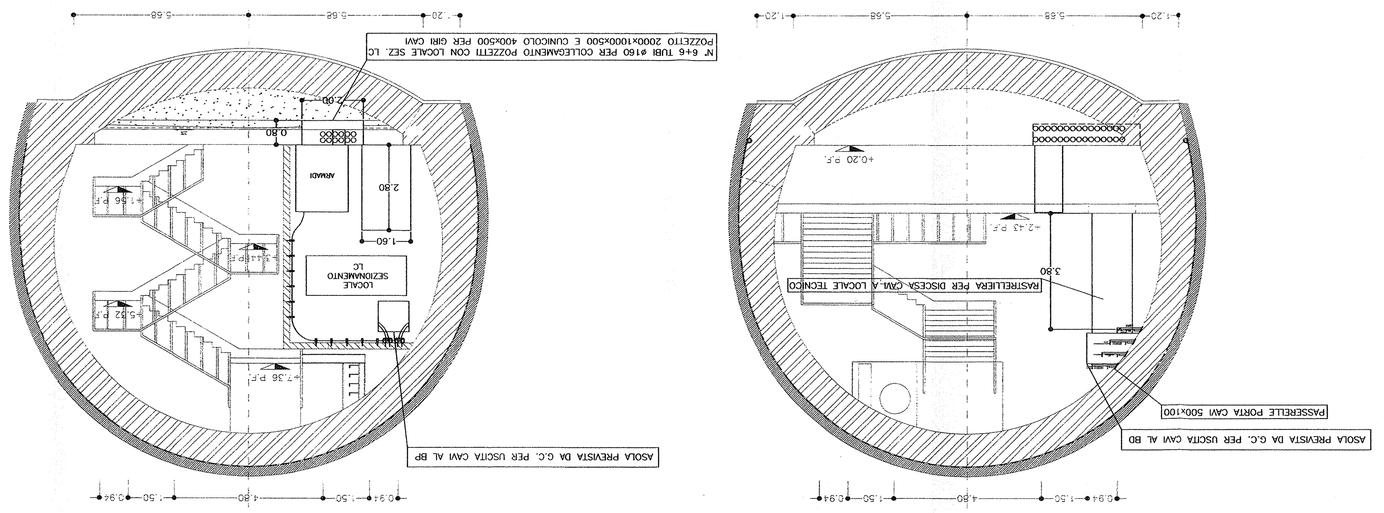

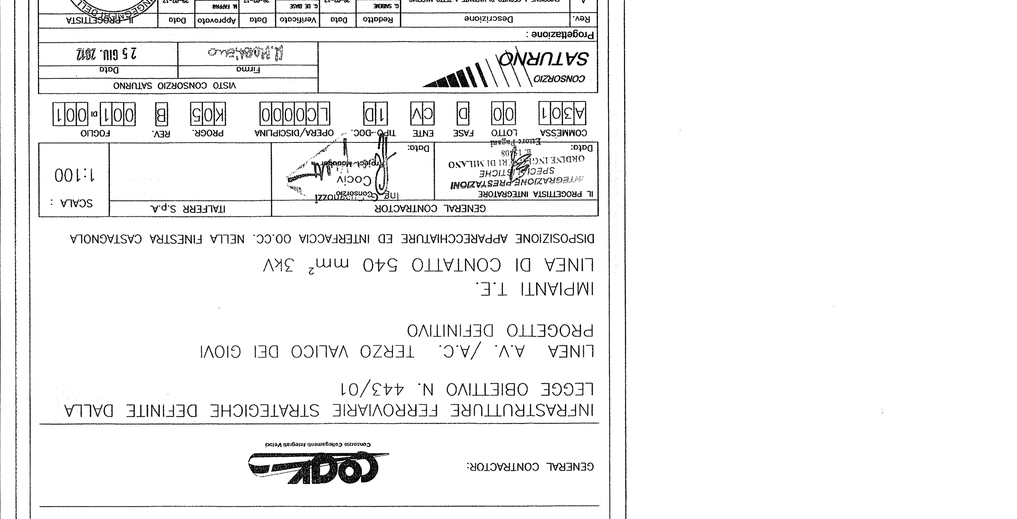

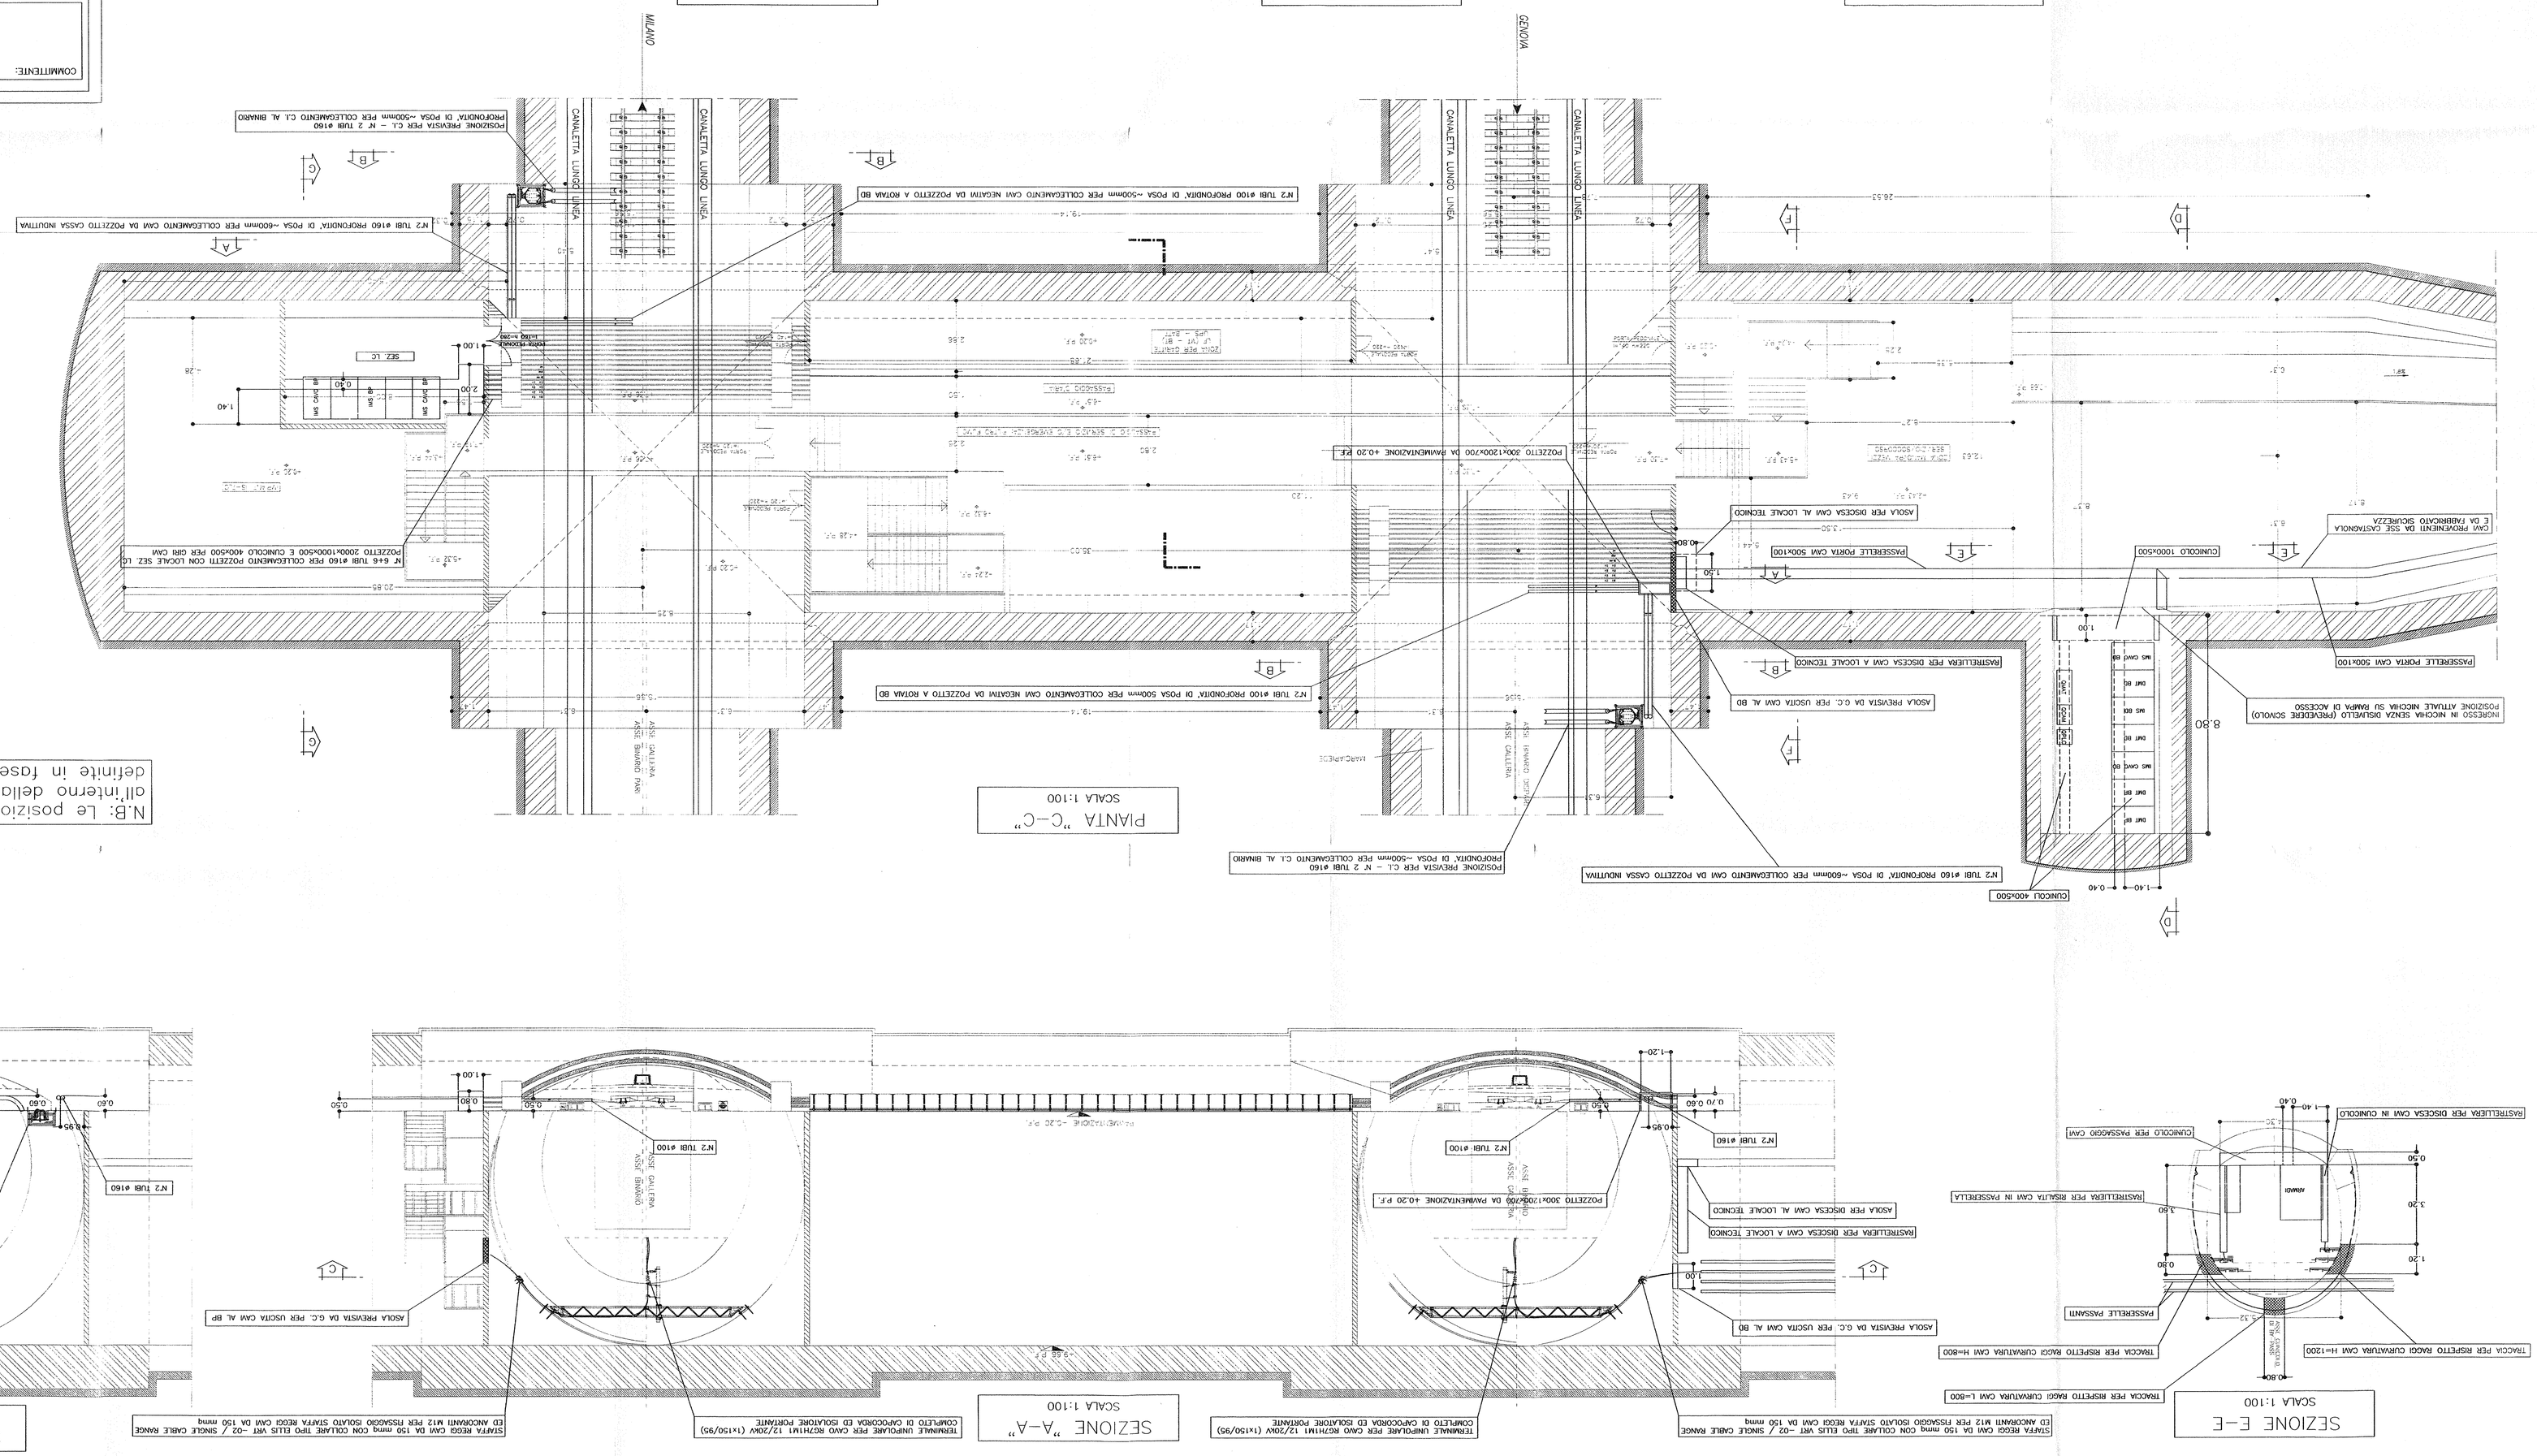

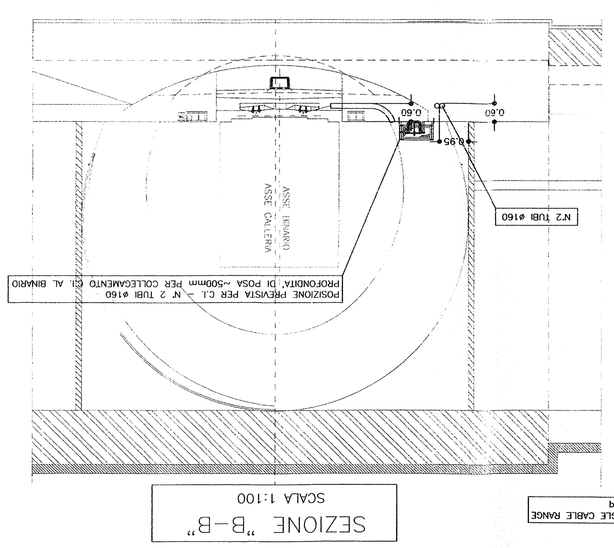

N.B: Le posizioni dei cunicoli e delle canalizzazioni all'interno della finestra sono indicative e verranno definite in fase di PROGETTO ESECUTIVO