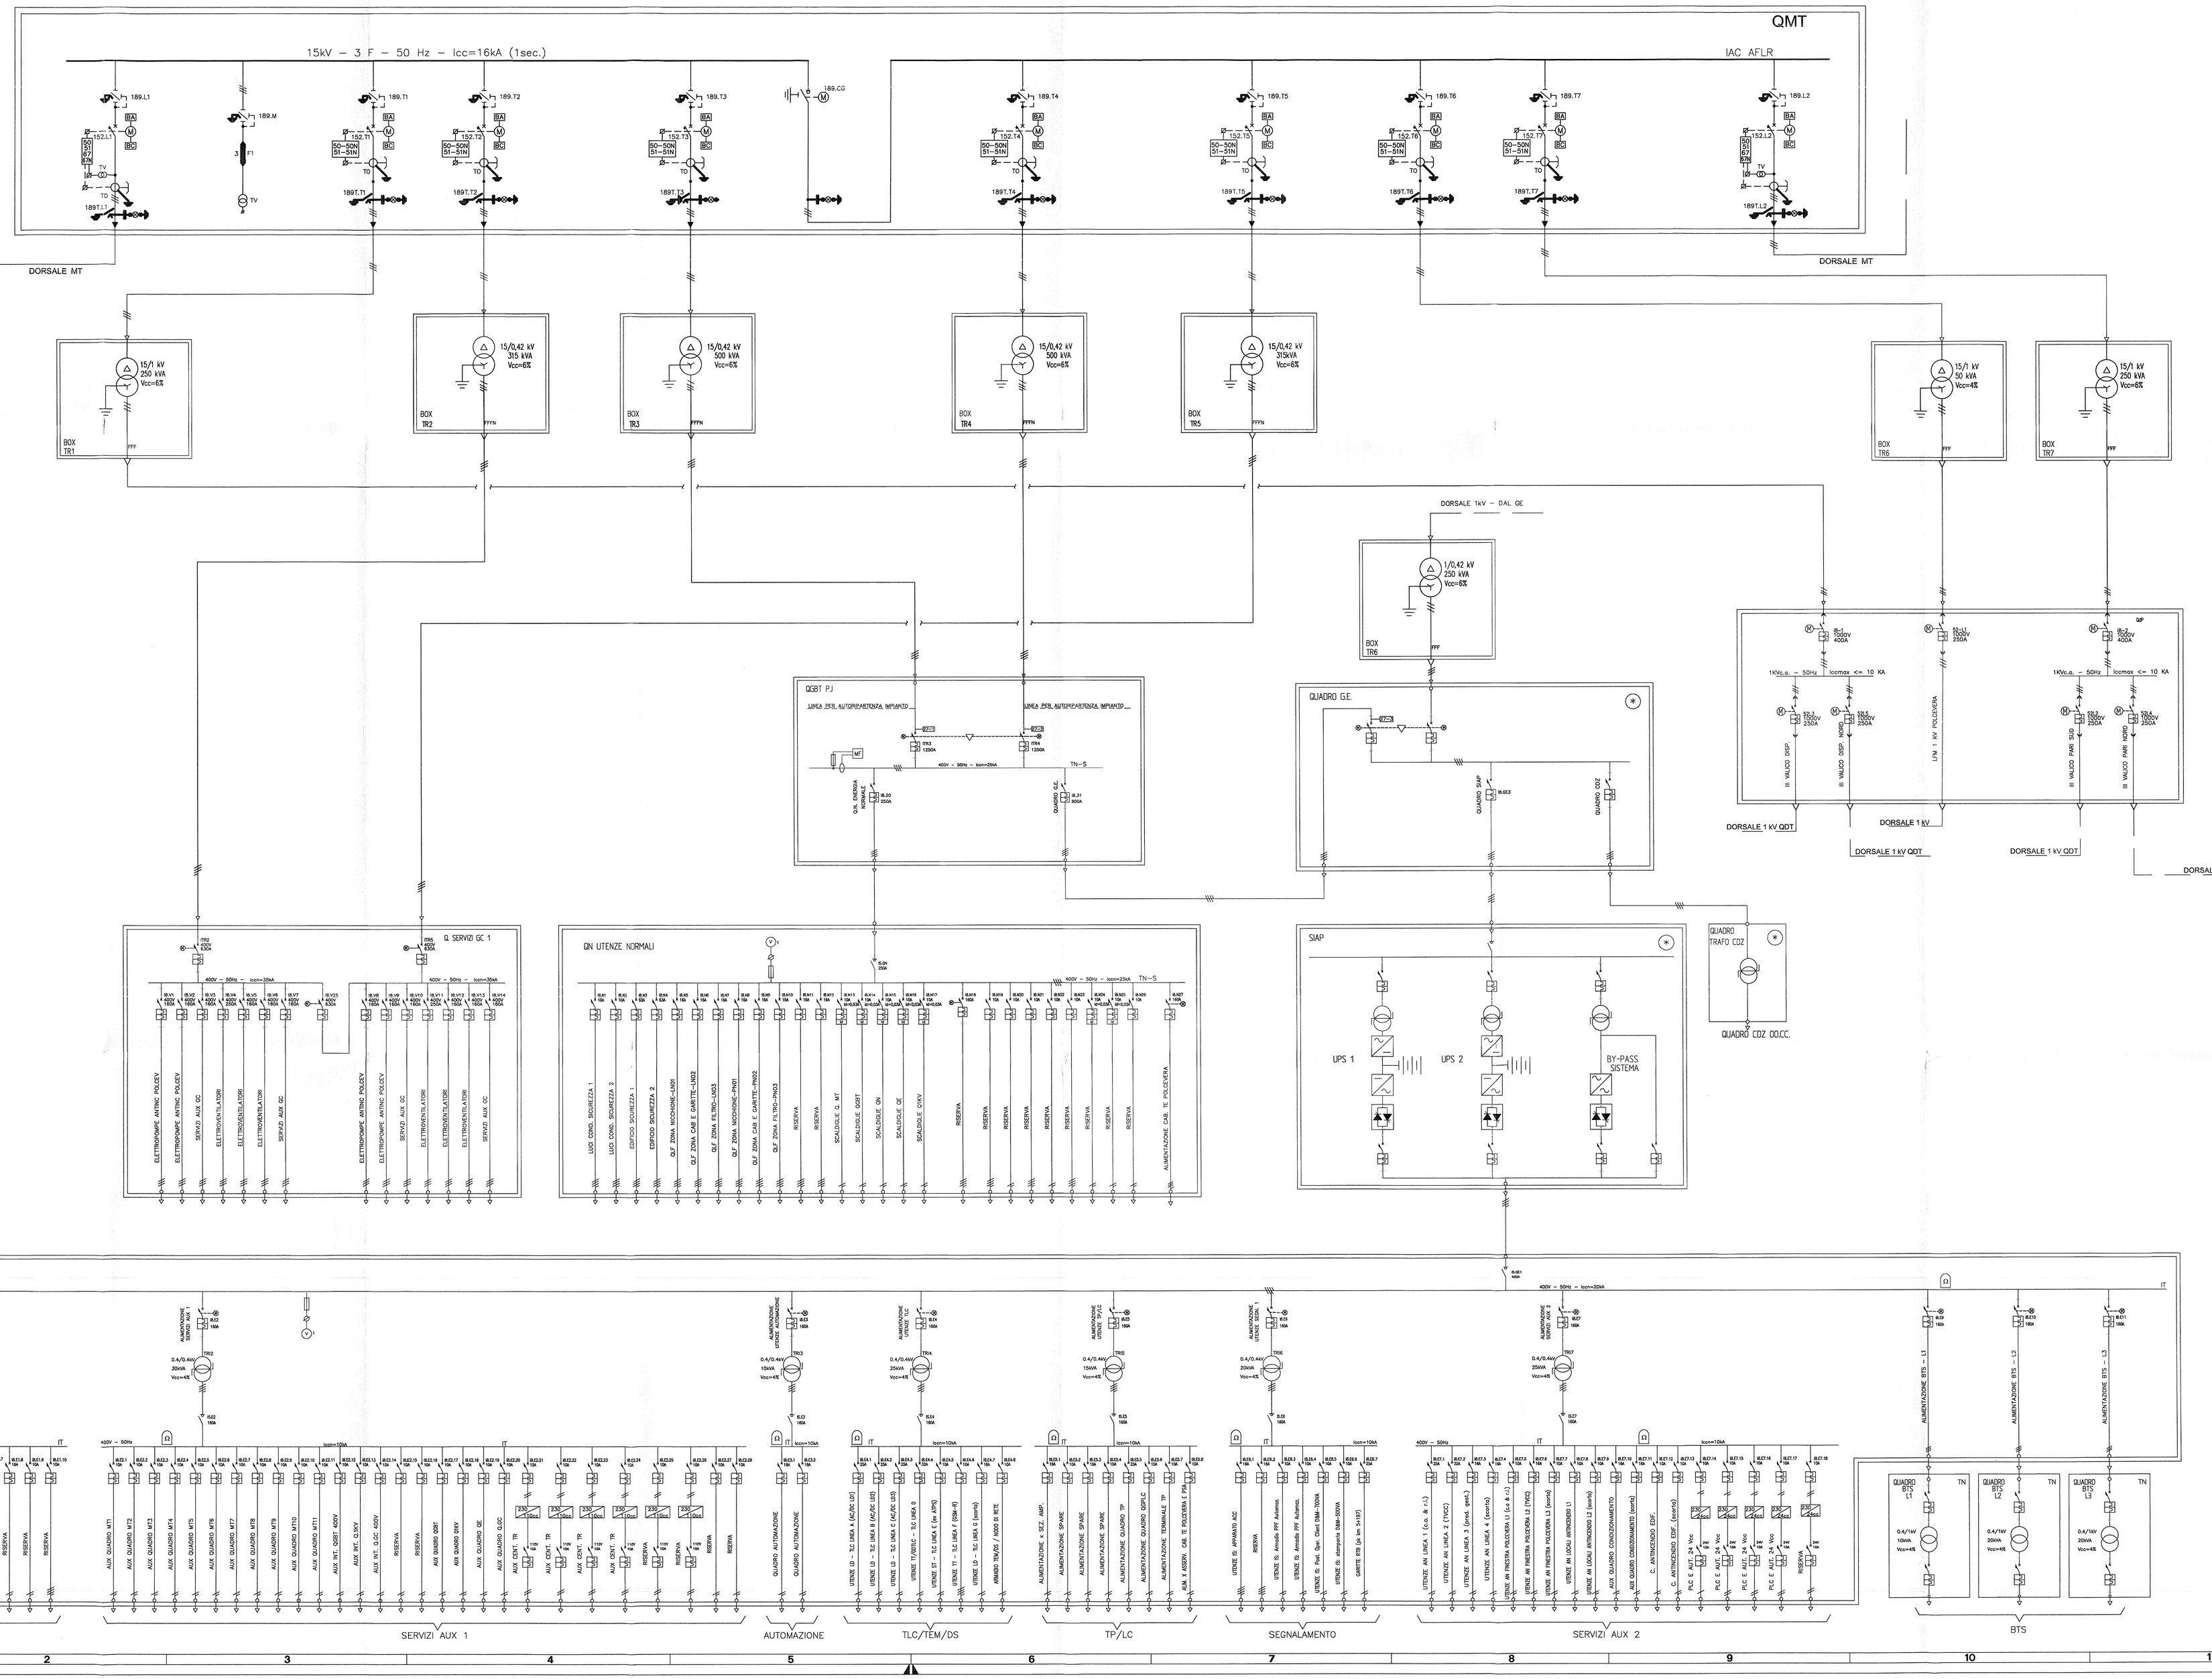

LEGENDA	
	SISTEMA TRIFASE
	SISTEMA TRIFASE CON NEUTRO
	SISTEMA MONOFASE
	CONDUTTORE DI PROTEZIONE (TERRA) – PE
GE	GRUPPO ELETTROGENO
TR...	TRASFORMATORE
TRI...	TRASFORMATORE ISOLATORE
	INTERRUTTORE MAGNETOTERMICO CON DIFFERENZIALE
	COMMUTATORE AUTOMATICO DI RETE MOTORIZZATO
	INTERRUTTORE MAGNETOTERMICO
	RELE' DI MINIMA TENSIONE
	CONTATTORE
	SEZIONATORE
	INTERUTTORE SEZIONATORE
	CONTROLLORE D'ISOLAMENTO
	BLOCCO A CHIAVE
	INTERRUTTORE MT IN GAS SF6 COMANDO A MOTORE COMPLETO DI BOBINA DI APERTURA E CHIUSURA
	SEZIONATORE MT IN GAS SF6 COMANDO MANUALE ROTATIVO A TRE POSIZIONI
	SEZIONATORE DI TERRA MT
	INDICATORE PRESENZA TENSIONE
	TRASFORMATORE DI CORRENTE (TA)
	TRASFORMATORE DI TENSIONE (TV)
	FUSIBILE
50-50N 51-51N	UNITA' DI MISURA E PROTEZIONE DEL TIPO A MICROPROCESSORE 50 (Max corrente di fase istantaneo) 51 (Max corrente di fase temporizzato) 50N (Max corrente di terra istantaneo) 51N (Max corrente di terra temporizzato)
50 51 67N	UNITA' DI MISURA E PROTEZIONE DEL TIPO A MICROPROCESSORE 50 (Max corrente di fase istantaneo) 51 (Max corrente di fase temporizzato) 51N (Max corrente di terra temporizzato) 67N (Max corrente omopolare direzionale)

DOCUMENTI DI RIFERIMENTO	
CODICE	TITOLO
A30100DCVPWT0001003	PIANO SCHEMATICO VIADOTTI – GALLERIE – POSTI TECNOLOGICI ADEGUAMENTI PROGETTUALI
A30100DCV34LF000A004	IMPIANTO LUCE E FORZA MOTRICE SCHEMA ELETTRICO DI PRINCIPIO DELLA DORSALE MT A 15KV
A30100DCV44RLF000A001	IMPIANTO LUCE E FORZA MOTRICE ELENCO CARICHI ELETTRICI E DIMENSIONAMENTO PRINCIPALI APPARECCHIATURE E LINEE

NOTA GENERALE

IL GE SI AVVIA PER ASSENZA TENSIONE SUL CAVO DI ALIMENTAZIONE QUADRO G.E. (27–3)

NOTE PARTICOLARI

(*) FORNITURA A CURA TECNOSPA ISLOVE NON SPECIFICATO FORNITURA A CARICO TECNOLOGIA LF.

COMMITTENTE: RFI – RETE FERROVIARIA ITALIANA – GRUPPO FERROVIE DELLO STATO ITALIANE

ALTA SORVEGLIANZA: ITALFERR – GRUPPO FERROVIE DELLO STATO ITALIANE

GENERAL CONTRACTOR: consorzio cooperative costruzioni

INFRASTRUTTURE FERROVIARIE STRATEGICHE DEFINITE DALLA LEGGE OBIETTIVO N. 443/01

LINEA A.V. /A.C. TERZO VALICO DEI GIOVI
PROGETTO DEFINITIVO

IMPIANTO LUCE E FM
SCHEMA ELETTRICO UNIFILARE GENERALE
PJ1 BIVIO PRINCIPE PORTI E SICUREZZA 2 POLCEVERA

GENERAL CONTRACTOR					ITALFERR S.p.A.			SCALA:	
IL PROGETTISTA INTEGRATORE: ORDINE INGEGNERI DI MILANO Ettore Fagnoli					Direttore Tecnico: Ing. Corrado Cov			/	
Data:					RUP: Ing. Roberto Ferrazza				
COMMESSA	LOTTO	FASE	ENTE	TIPO DOC.	OPERA/DISCIPLINA	PROGR.	REV.	FOGLIO	
A301	00	D	CV	4A	LF0000A	G08	B	001-001	

CONSORZIO SATURNO

Rev.	Descrizione	Redatto	Data	Verificato	Data	Approvato	Data
A	EMISSIONE	V. VITALE	09 2012	S. MELONE	09 2012	S. LA MURA	09 2012
B	REVISIONE SECONDO ISTRUTTORIA A30100185LF000003A	V. VITALE	20 DIC 2012	S. MELONE	21 DIC 2012	S. LA MURA	27 DIC 2012
C			/ /		/ /		/ /

IL PROGETTISTA
Dott. Ing. Roberto Ferrazza
Ordine degli Ingegneri della Provincia di Milano n. 20000
Sezione A

VISTO CONSORZIO SATURNO
IL RESPONSABILE
Data: 2 8 DIC. 2012

File: A30100DCV44LF000A008_B
Cod. origine: XXXXXXXXXXXXXXXX_X

CUP: H91H12000000008

Scala di plot: 1:1

TUTTI I DIRITTI DEL PRESENTE DOCUMENTO SONO RISERVATI. LA PRESSIONE ANCHE PARZIALE E' VIETATA

formato UNI A0+