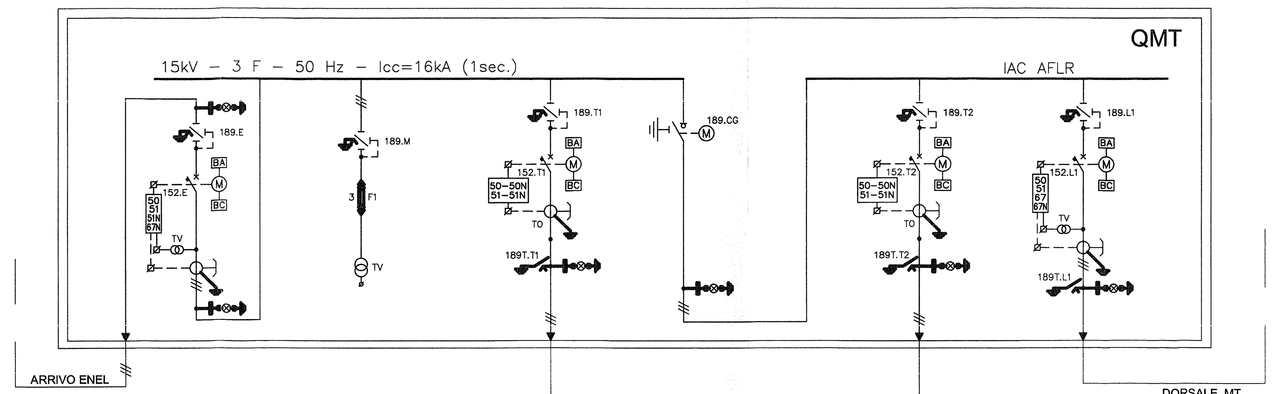

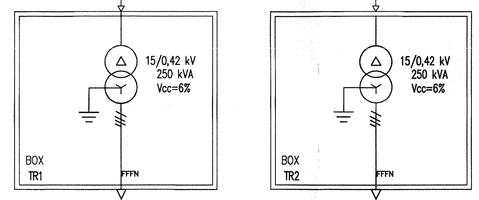

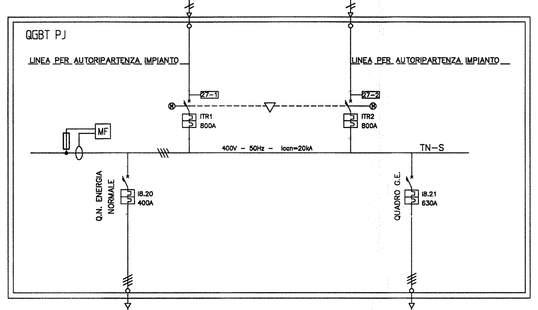

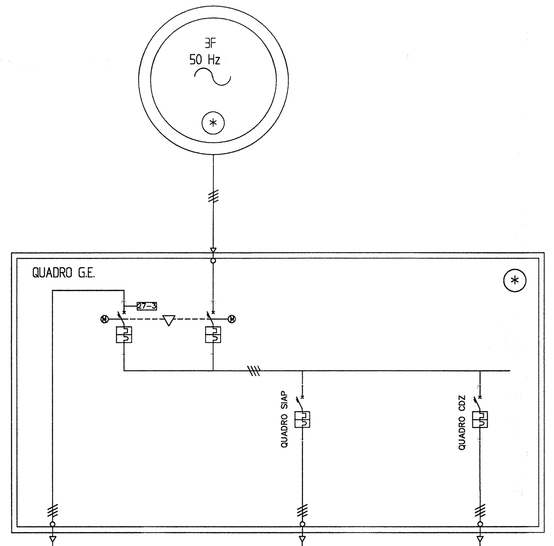

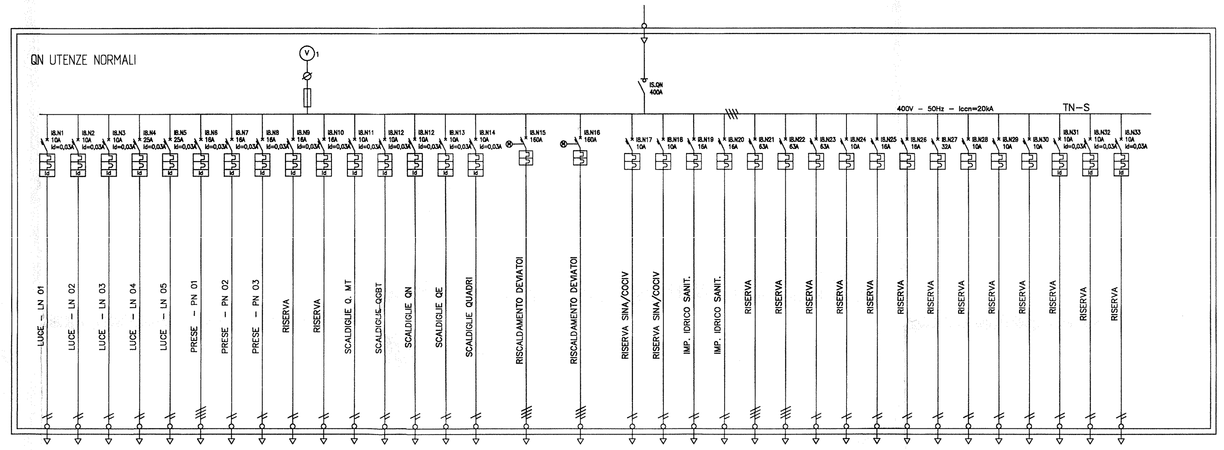

LEGENDA	
	SISTEMA TRIFASE
	SISTEMA TRIFASE CON NEUTRO
	SISTEMA MONOFASE
	CONDUTTORE DI PROTEZIONE (TERRA) – PE
	GRUPPO ELETTROGENO
TR...	TRASFORMATORE
TRI...	TRASFORMATORE ISOLATORE
	INTERRUTTORE MAGNETOTERMICO CON DIFFERENZIALE
	COMMUTATORE AUTOMATICO DI RETE MOTORIZZATO
	INTERRUTTORE MAGNETOTERMICO
27-N	RELE' DI MINIMA TENSIONE
	CONTATTORE
	SEZIONATORE
	INTERUTTORE SEZIONATORE
Ω	CONTROLLORE D'ISOLAMENTO
	BLOCCO A CHIAVE
	INTERRUTTORE MT IN GAS SF6 COMANDO A MOTORE COMPLETO DI BOBINA DI APERTURA E CHIUSURA
	SEZIONATORE MT IN GAS SF6 COMANDO MANUALE ROTATIVO A TRE POSIZIONI
	SEZIONATORE DI TERRA MT
	INDICATORE PRESENZA TENSIONE
	TRASFORMATORE DI CORRENTE (TA)
	TRASFORMATORE DI TENSIONE (TV)
	FUSIBILE
50-50N 51-51N	UNITA' DI MISURA E PROTEZIONE DEL TIPO A MICROPROCESSORE 50 (Max corrente di fase istantanea) 51 (Max corrente di fase temporizzata) 50N (Max corrente di terra istantanea) 51N (Max corrente di terra temporizzata)
50 51 50N 51N 67N	UNITA' DI MISURA E PROTEZIONE DEL TIPO A MICROPROCESSORE 50 (Max corrente di fase istantanea) 51 (Max corrente di fase temporizzata) 51N (Max corrente di terra temporizzata) 67N (Max corrente omopolare direzionale)

DOCUMENTI DI RIFERIMENTO	
CODICE	TITOLO
A3010ODCVPXIT0001003	PIANO SCHEMATICO VIADOTTI – GALLERIE – POSTI TECNOLOGICI ADEGUAMENTI PROGETTUALI
A3010ODCV3ALF000AG04	IMPIANTO LUCE E FORZA MOTRICE SCHEMA ELETTRICO DI PRINCIPIO DELLA DORSALE MT A 15KV
A3010ODCV4RLF000AG01	IMPIANTO LUCE E FORZA MOTRICE ELENCO CARICHI ELETTRICI E DIMENSIONAMENTO PRINCIPALI APPARECCHIATURE E LINEE

NOTA GENERALE

IL GE SI AVVIA PER ASSENZA TENSIONE SUL CAVO DI ALIMENTAZIONE QUADRO G.E. (27–3)

NOTE PARTICOLARI

(*) FORNITURA A CURA TECNOGIA IS.DOVE NON SPECIFICATO FORNITURA A CARICO TECNOLOGIA LF.

COMMITTENTE: RFI RETE FERROVIARIA ITALIANA – GRUPPO FERROVIE DELLO STATO ITALIANE

ALTA SORVEGLIANZA: ITALFERR – GRUPPO FERROVIE DELLO STATO ITALIANE

GENERAL CONTRACTOR: Consorzio Collegamenti Integrati Veloci

INFRASTRUTTURE FERROVIARIE STRATEGICHE DEFINITE DALLA LEGGE OBIETTIVO N. 443/01

LINEA A.V. /A.C. TERZO VALICO DEI GIOVI
PROGETTO DEFINITIVO

IMPIANTO LUCE E FM
SCHEMA ELETTRICO UNIFILARE GENERALE
PJ1 RACCORDO POZZOLO

DOTT. ING. RUFOLO LUIGI ISCRITTO ALL'ALBO PROFESSIONALE COLN. 10264

GENERAL CONTRACTOR		ITALFERR S.p.A.	SCALA:
IL PROGETTISTA INTEGRATORE (ART.90 DPR 207/2010)	Ing. G. Comparozzi		/
Data:	Data:		

COMMESSA	LOTTO	FASE	ENTE	TIPO DOC.	OPERA/DISCIPLINA	PROGR.	REV.	FOGLIO
A301	00	D	CV	4A	LF0000A	G21	B	001-001

CONSORZIO SATURNO

VISTO CONSORZIO SATURNO		
	Firma	Data
		26 GIU. 2012

Progettazione :

Rev.	Descrizione	Redatto	Data	Verificato	Data	Approvato	Data	IL PROGETTISTA
A	EMISSIONE	V. VITALE	FEB 2012	S. MELONI	FEB 2012	S. LA MURA	FEB 2012	
B	REVISIONE SECONDO ISTRUTTORIA A301D18ISLF0000003A	V. VITALE	20 GIU 2012	S. MELONI	21 GIU 2012	S. LA MURA	22 GIU 2012	
C								Data:

n. Elab.: File: A30100DCV4ALF000AG21_B
Cod. origine:

CUP: F81H92000000008

Scala di plot: 1:1

TUTTI I DIRITTI DEL PRESENTE DOCUMENTO SONO RISERVATI. LA PRODUZIONE ANCHE PARZIALE E VIETATA

formato UNI A0