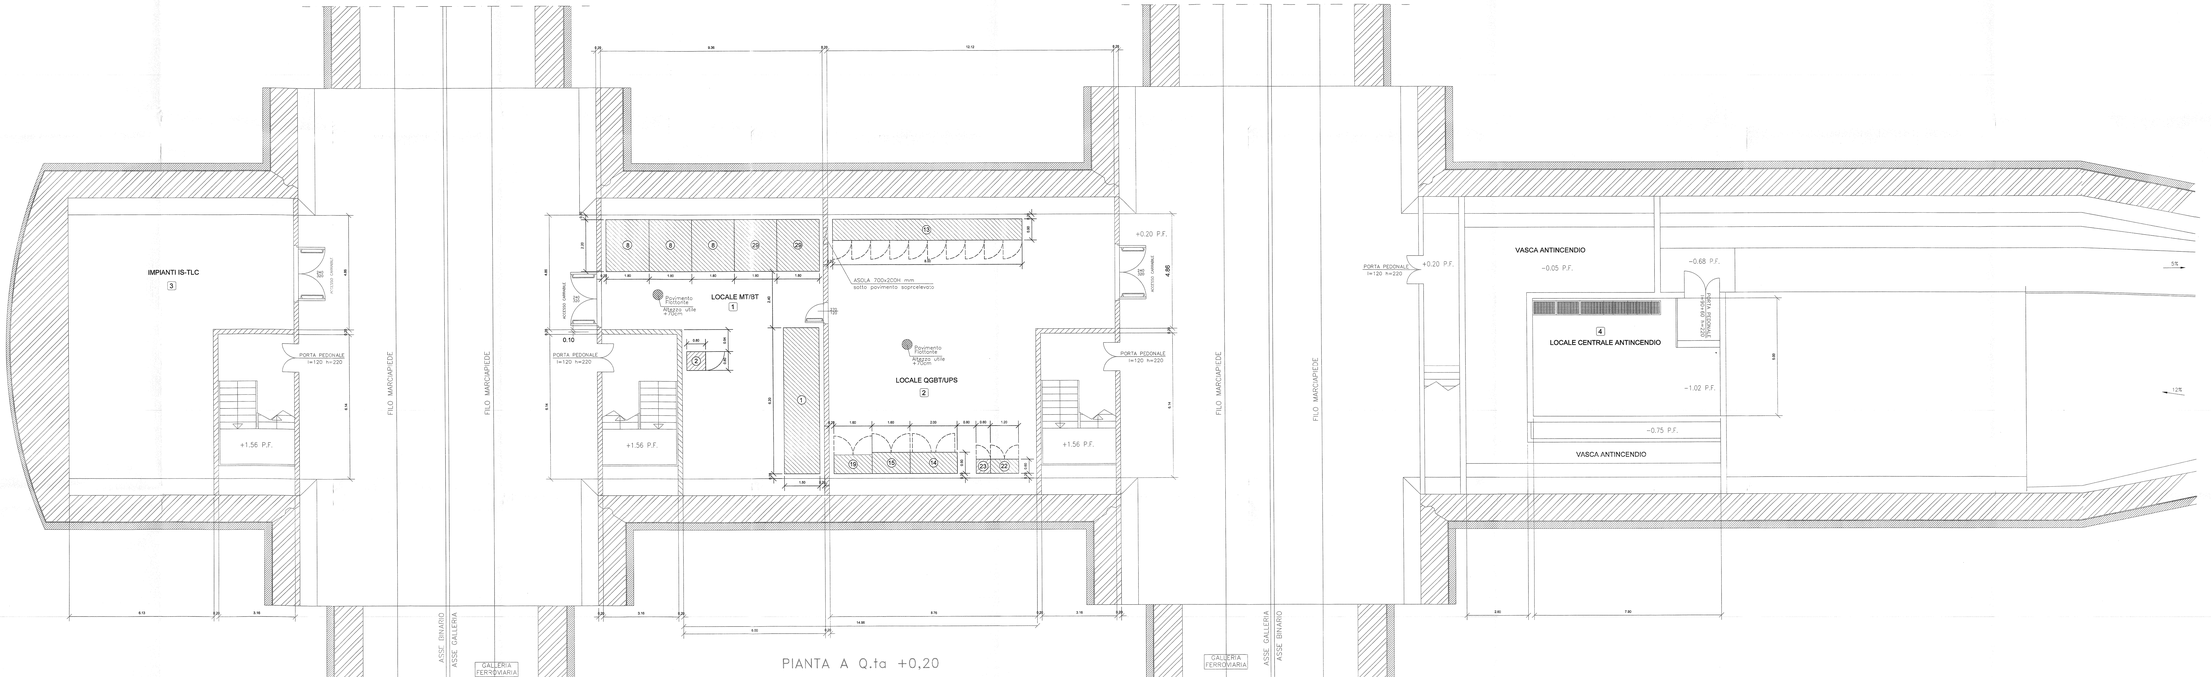


NOTE GENERALI

1	LE MISURE SONO ESPRESSE IN METRI	5	TUTTE LE PORTE ESTERNE DOVRANNO ESSERE RI-LAMINATE DI COLORE PREMESCIATO ALLA STRUTTURA IN ACCIAIO CON VERNICI ALTA VISIBILITÀ ANTIGRAFFIO E RESISTENZA A RETE ANTITAGLIO
2	QUESTO DOCUMENTO E' VALIDO PER INTERFACCIA TRA LE DG DC E LE TECNOLOGIE	6	TUTTE LE PORTE DOVRANNO ESSERE DOTATE DI SISTEMA ANTIPANICO E DI SISTEMA DI CHIUSURA ELETTRICO (SERRATURA ELETTRICA) COMANDATI DESE tramite PORTE DELL'ALTRI LOCALI DESE tramite

DOCUMENTI DI RIFERIMENTO

CODICE	REV.	TECNOLOGIA	TITOLO	EMITTENTE
A5YA0001LF0004000	A	IMPIANTO DI TERRA	IMPIANTO LUCE E FORZA MOTRICE LAY OUT APPARATI LFM CABINA DI SICUREZZA 3 CASTAGNOLA	ARTE
A5YA0001LF0004001	A	DISTRIBUZIONE IMPIANTISTICA	IMPIANTO LUCE E FORZA MOTRICE SCHEMA UNIFILARE APPARATI LFM CABINA DI SICUREZZA 3 CASTAGNOLA	ARTE

NOTA PARTICOLARE

PER QUANTO CONCERNE L'INSTALLAZIONE DEL NUMERO 3 DI CAVI DOPPI TRIALI DA 120+50/2/1 ESISTENTI VED DOC "NA12PR27 N.

EVIDENZA APPARATI CONNATURE IMP. LUCE E F.M.- RIF. 2013

LOCALE DI RIFERIMENTO : LOCALE MT/BT (ITEM 1)




COMMITTENTE: RFI RETE FERROVIARIA ITALIANA GRUPPO FERROVIE DELLO STATO ITALIANE

ALTA SORVEGLIANZA: ITALFERR

GENERAL CONTRACTOR: CCC Cooperativa Costruttori

INFRASTRUTTURE FERROVIARIE STRATEGICHE DEFINITE DALLA LEGGE OBIETTIVO N. 443/01

LINEA A.V./A.C. TERZO VALICO DEI GIOVI
PROGETTO DEFINITIVO

IMPIANTO LUCE E FM
LAY OUT APPARATI LFM
CABINA DI SICUREZZA 2 CASTAGNOLA

Data / Date	Firma / Sign	Data / Date	Firma / Sign

COMMESSA	LOTTO	FASE	ENTE	TIPO DOC.	PROGR. DOC.	PROGR. REV.	FOGLIO
A5X01	000	B1	DV	DS	LF2000WA	E226	A 0001-B001

CONSORZIO SATURNO — VISTO CONSORZIO SATURNO — Data / Date — Firma / Sign

Rev.	Descrizione	Redatto / Prepared	Data / Date	Verificato / Checked	Data / Date	Approvato / Approved	Data / Date	Autorizzato / Authorized	Data / Date
A	EMISSIONE	A.C.	07/	M.A.	07/	C.C.	07/		
B									
C									

File: A5X00000D69WA
Cod. origine: A5X00000D69WA0001A

CUP: F91H05000000008

Scala di plot: 1:1

NON E' AMMESSA ALCUNA RIPRODUZIONE O UTILIZZAZIONE DEL PRESENTE DISEGNO SENZA AUTORIZZAZIONE SCRITTA DELLA CCC