

NOTE GENERALI

1. LE MISURE SONO ESPRESSE IN METRI.









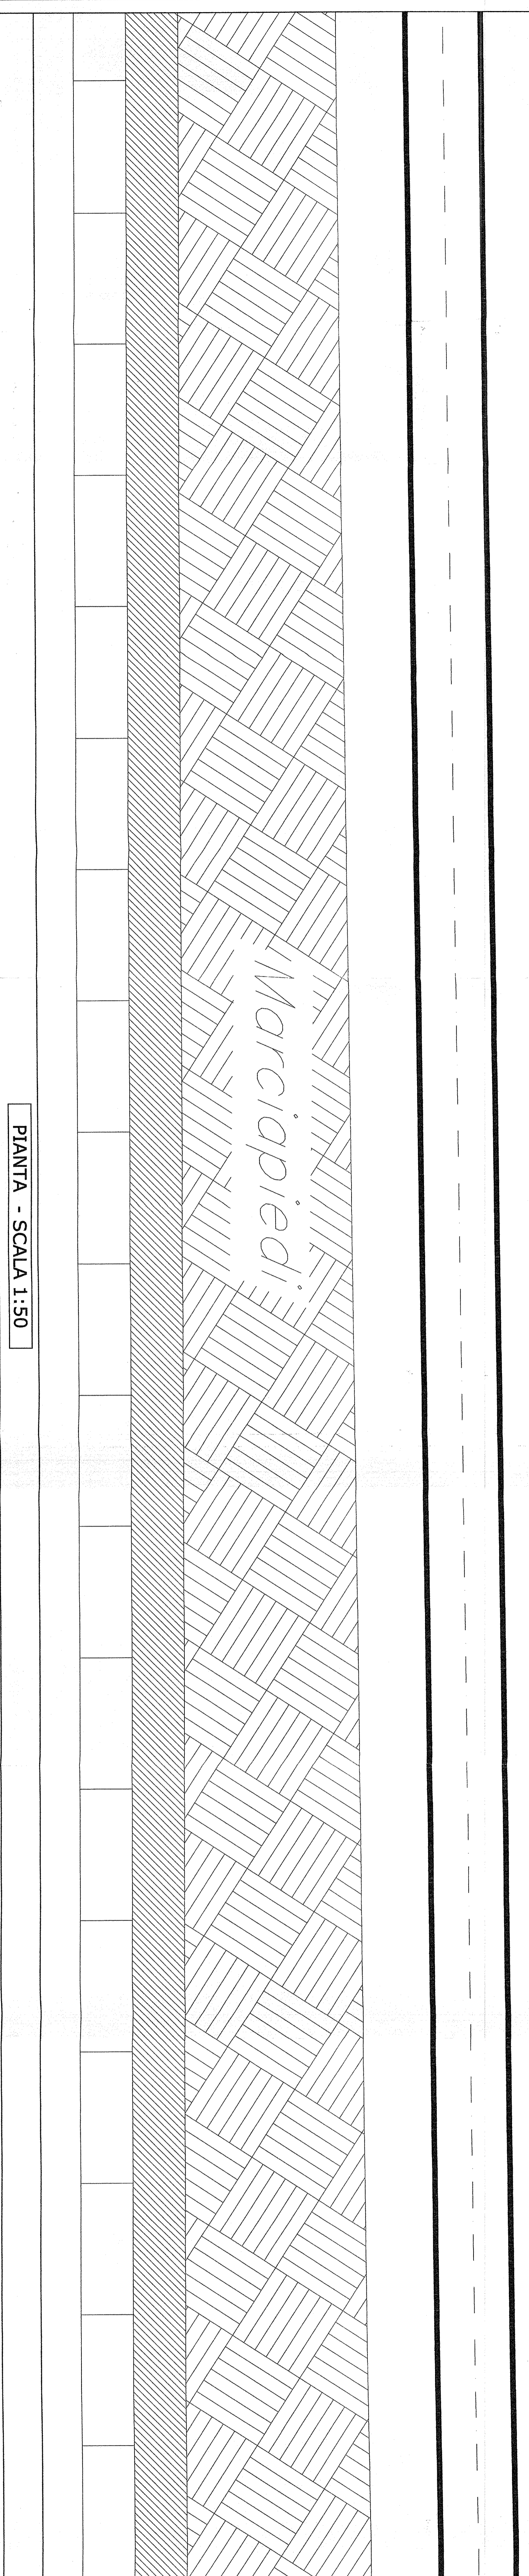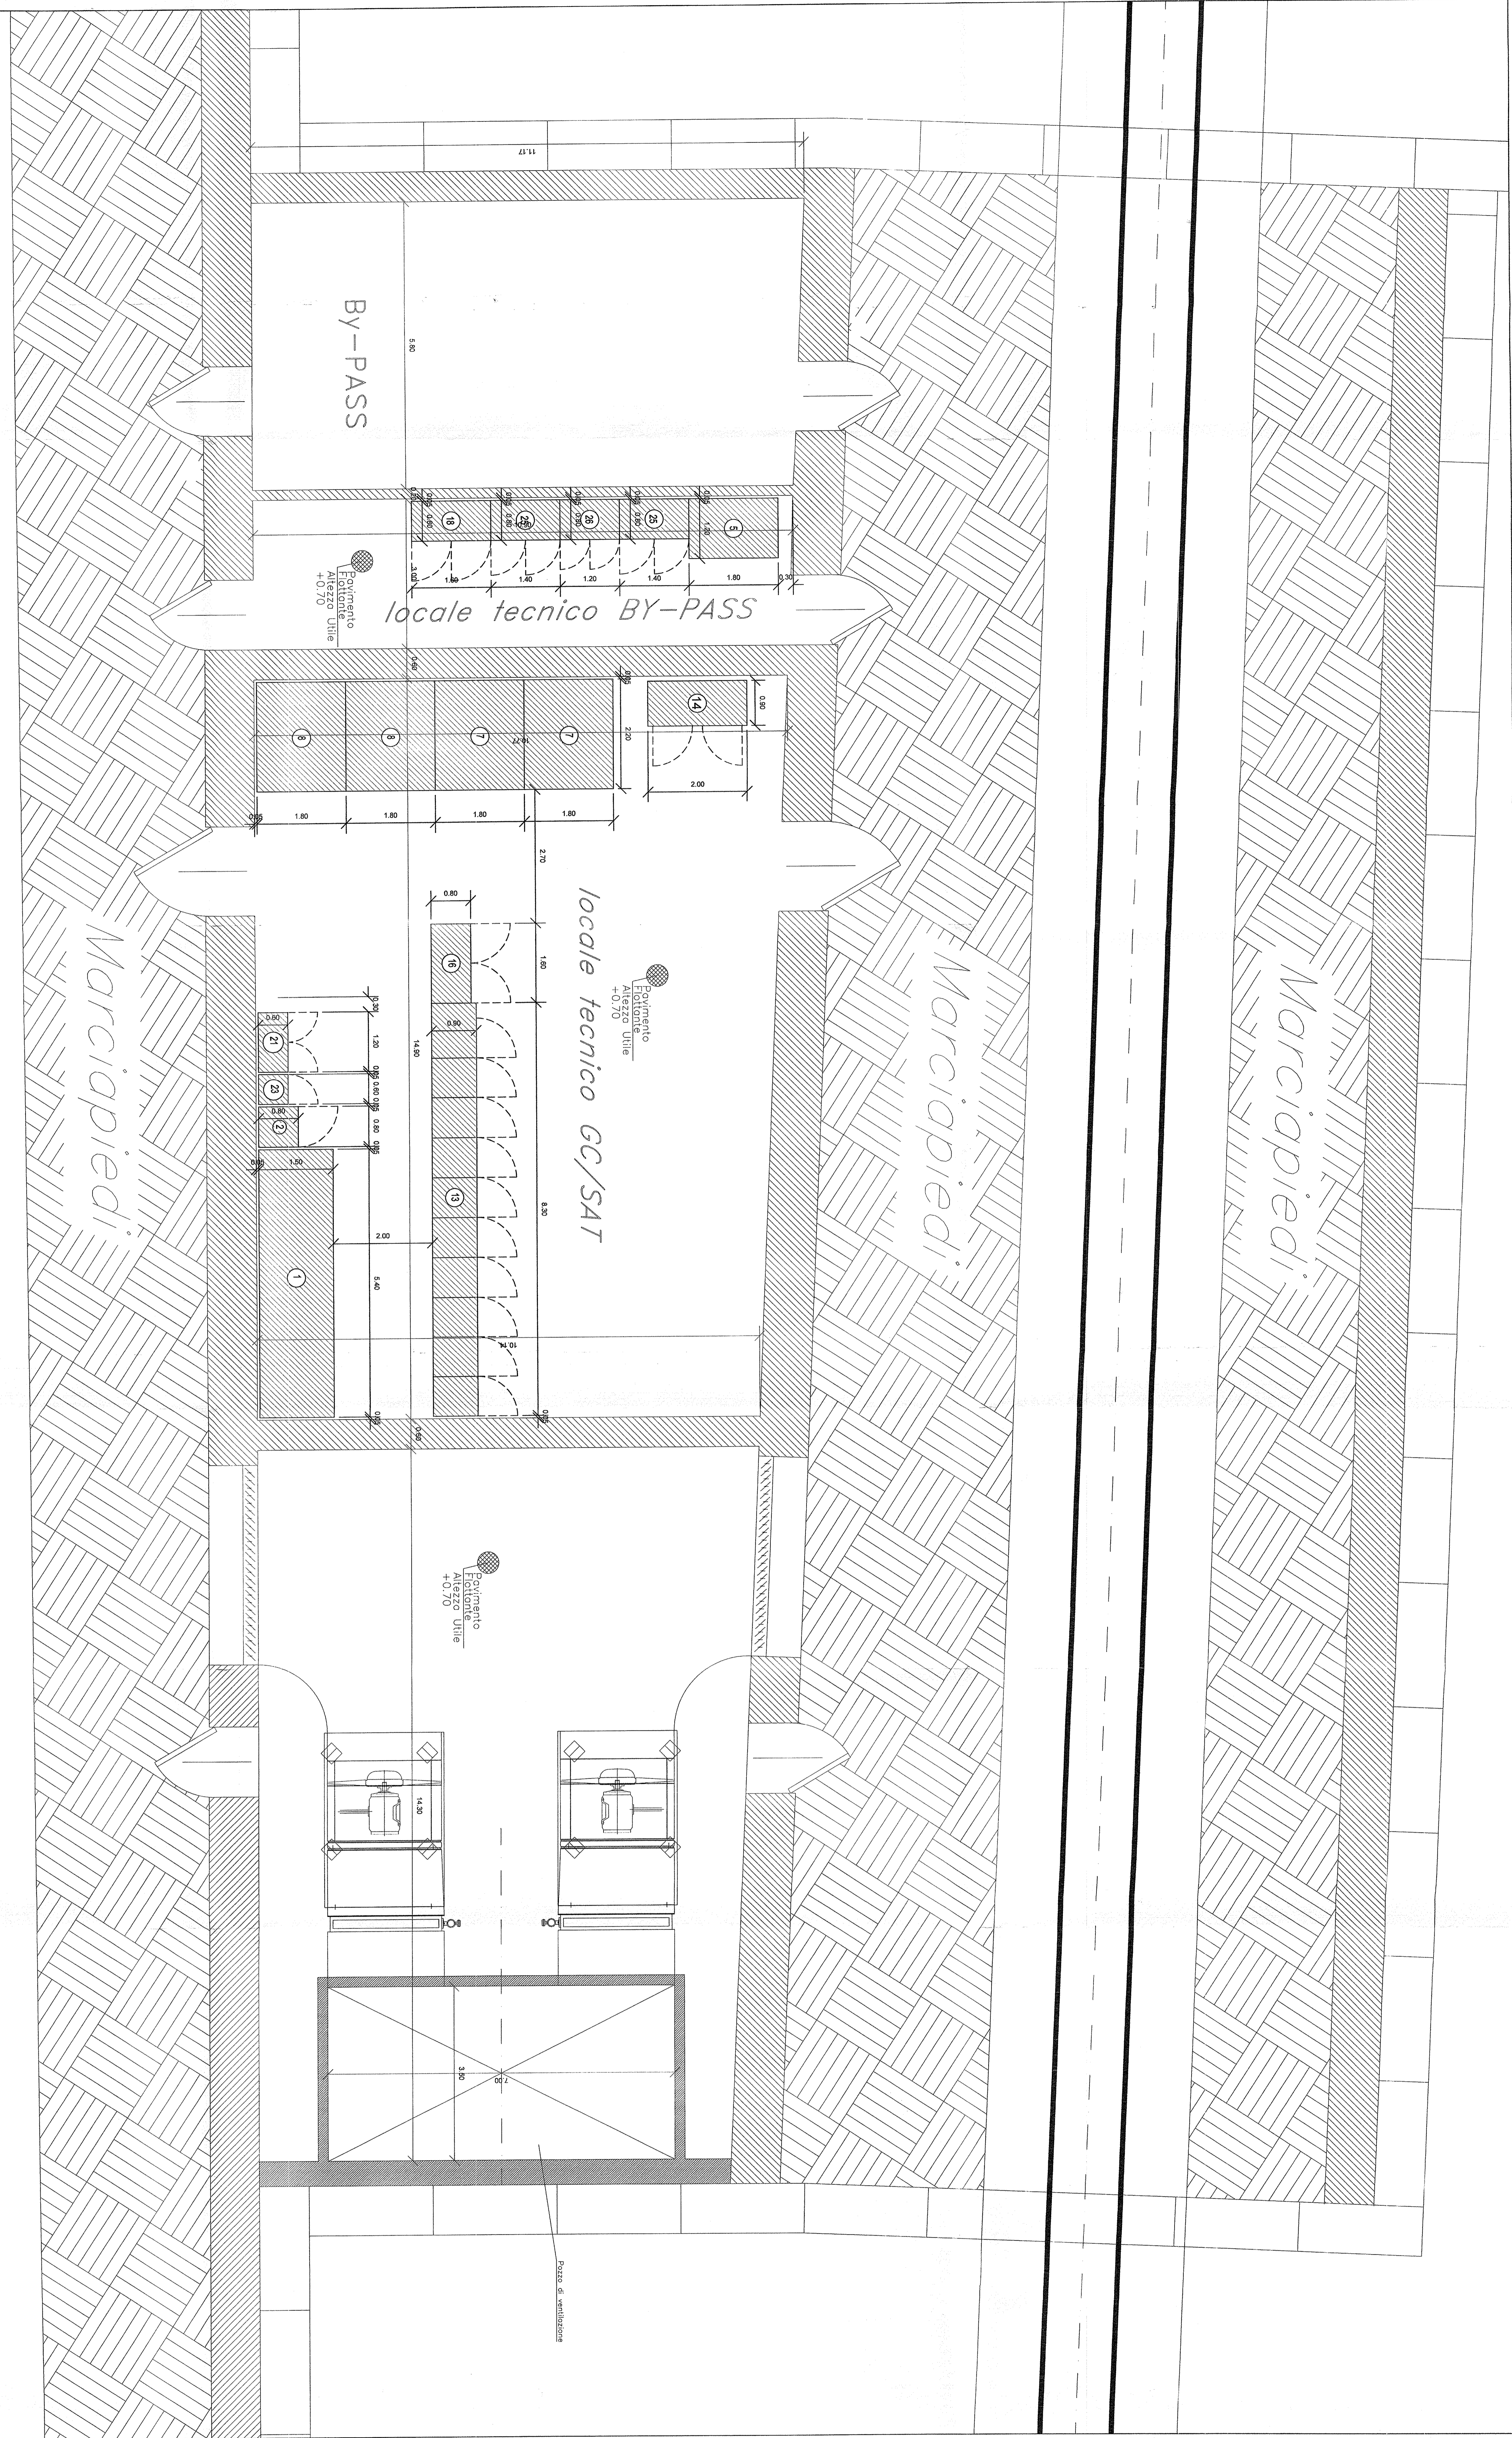

COMMITTENTE: **SRFI** RETE FERROVIARIA ITALIANA
ALTA SPINELLI
ITALFER

GENERAL CONTRACTOR: **COPE**

INFRASTRUTTURE FERROVIARIE STRATEGICHE DEFINITE DALLA LEGGE OBIETTIVO N. 443/01
LINEA AV. IAC. TERZO VALICO DEI GIOVI
PROGETTO DEFINITIVO

IMPIANTO LUCE E FM
LAY OUT APPARATI LFM
CAMERONE I&KV CON POZZO + BY-PASS PK 27+470


SCALE: 1:50


REVISIONI:

REVISIONE	DATA	DESCRIZIONE

