

NOTE GENERALI

|                          |  |  |                             |
|--------------------------|--|--|-----------------------------|
| DOCUMENTI DI RIFERIMENTO |  |  |                             |
| CODICE                   | REVI   | TECNOLOGIA   | TITOLO                      |

NOTA PARTICOLARE

PER QUANTO CONCERNE I PARAMETRI DI PROTEZIONE SONO DA CONSIDERARE I VALORI DI PROTEZIONE INDICATI NELLA LEGGE N. 43/01




**SRFI** RETE FERROVIARIA ITALIANA


**ITALFER** ITALFER S.p.A.

GENERAL CONTRACTOR

INFRASTRUTTURE FERROVIARIE STRATEGICHE DEFINITE DALLA LEGGE OBBIETTIVO N. 443/01

LINEA A.V./A.C. TERZO VALICO DEI GIOVI

PROGETTO DEFINITIVO

IMPIANTO LUCE E FM

LAY OUT APPARATI LFM

FABBRICATO RTB

ITALFER S.p.A.

SCALA 1:50

**SRFI** RETE FERROVIARIA ITALIANA

**ITALFER** ITALFER S.p.A.

GENERAL CONTRACTOR

INFRASTRUTTURE FERROVIARIE STRATEGICHE DEFINITE DALLA LEGGE OBBIETTIVO N. 443/01

LINEA A.V./A.C. TERZO VALICO DEI GIOVI

PROGETTO DEFINITIVO




IMPIANTO LUCE E FM

LAY OUT APPARATI LFM

FABBRICATO RTB

ITALFER S.p.A.

SCALA 1:50

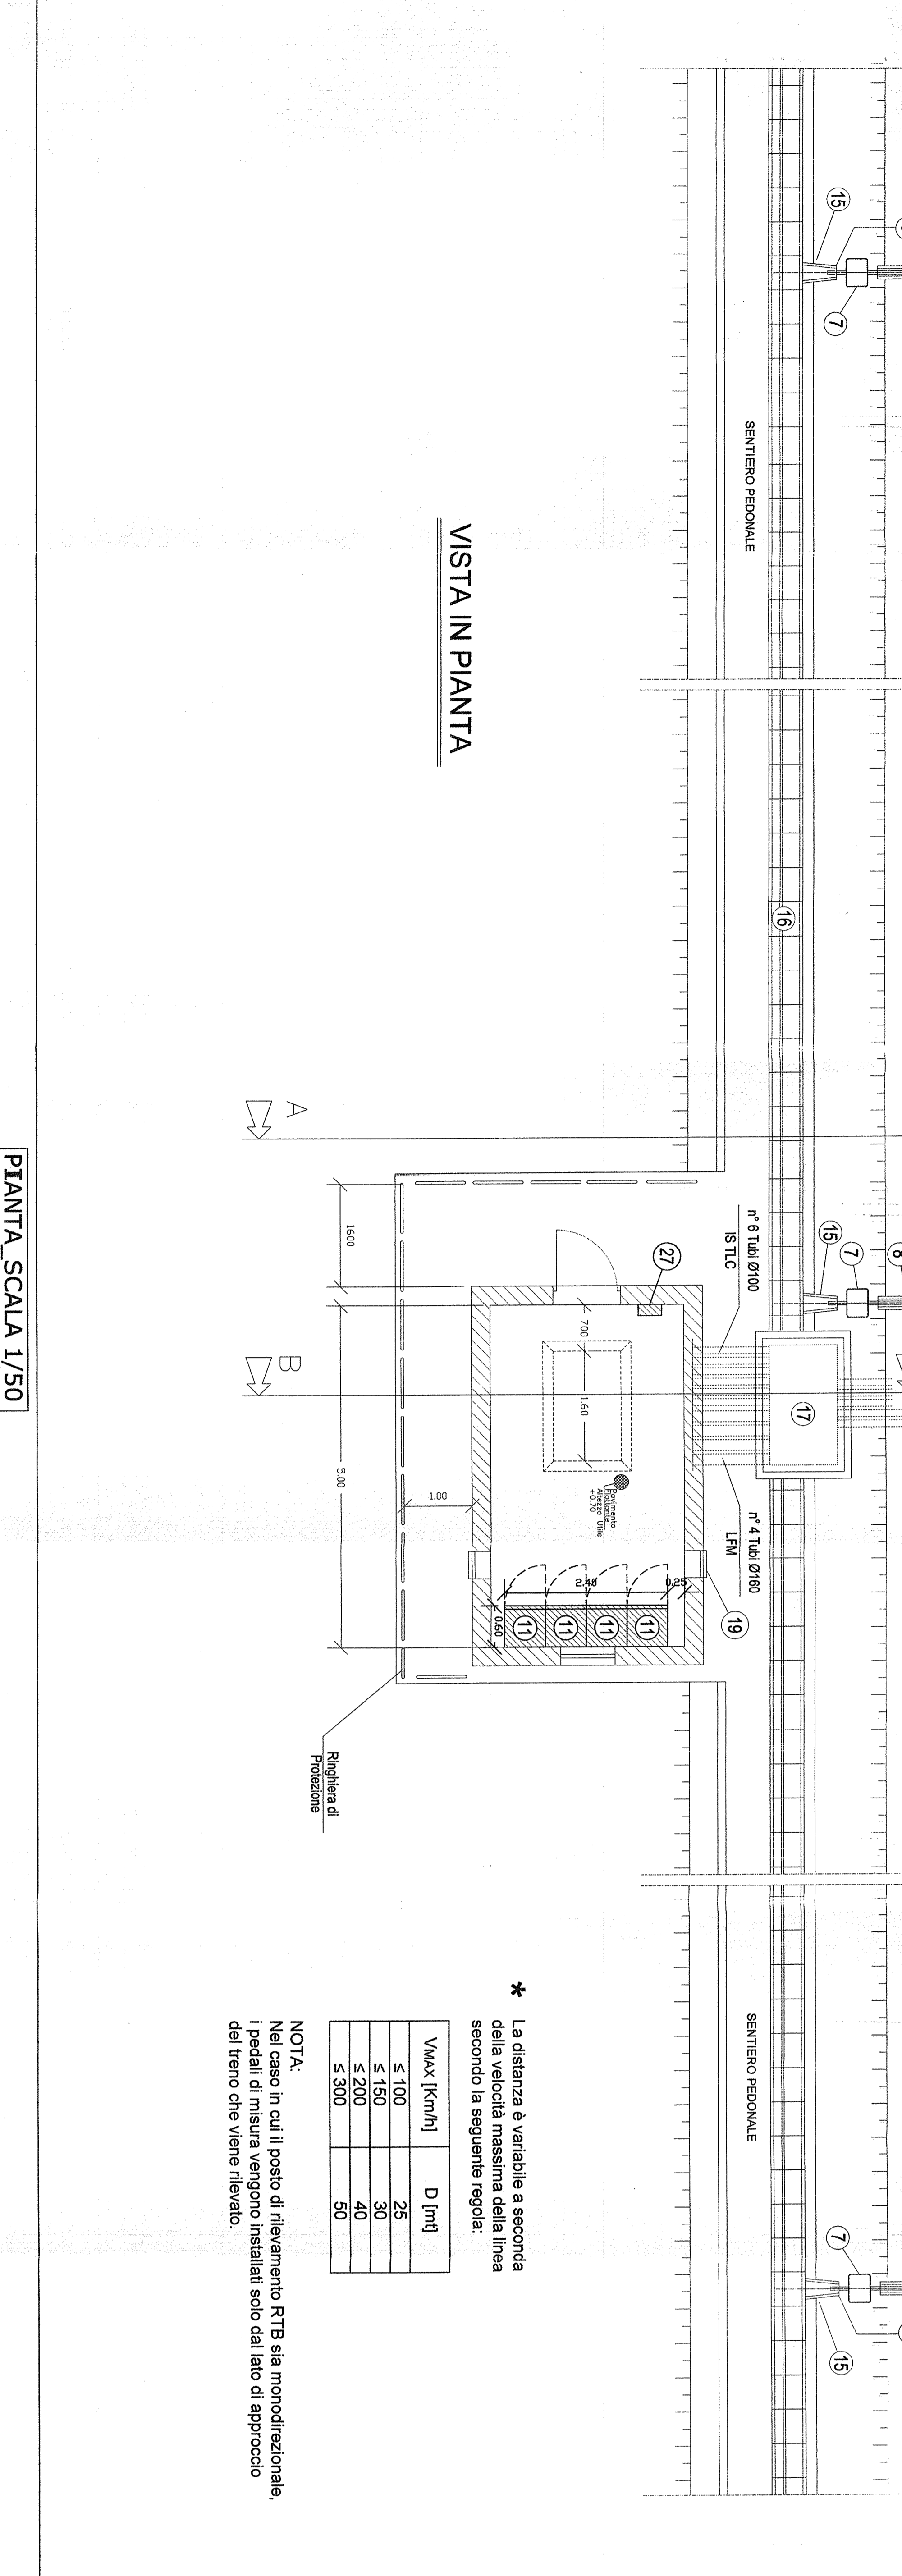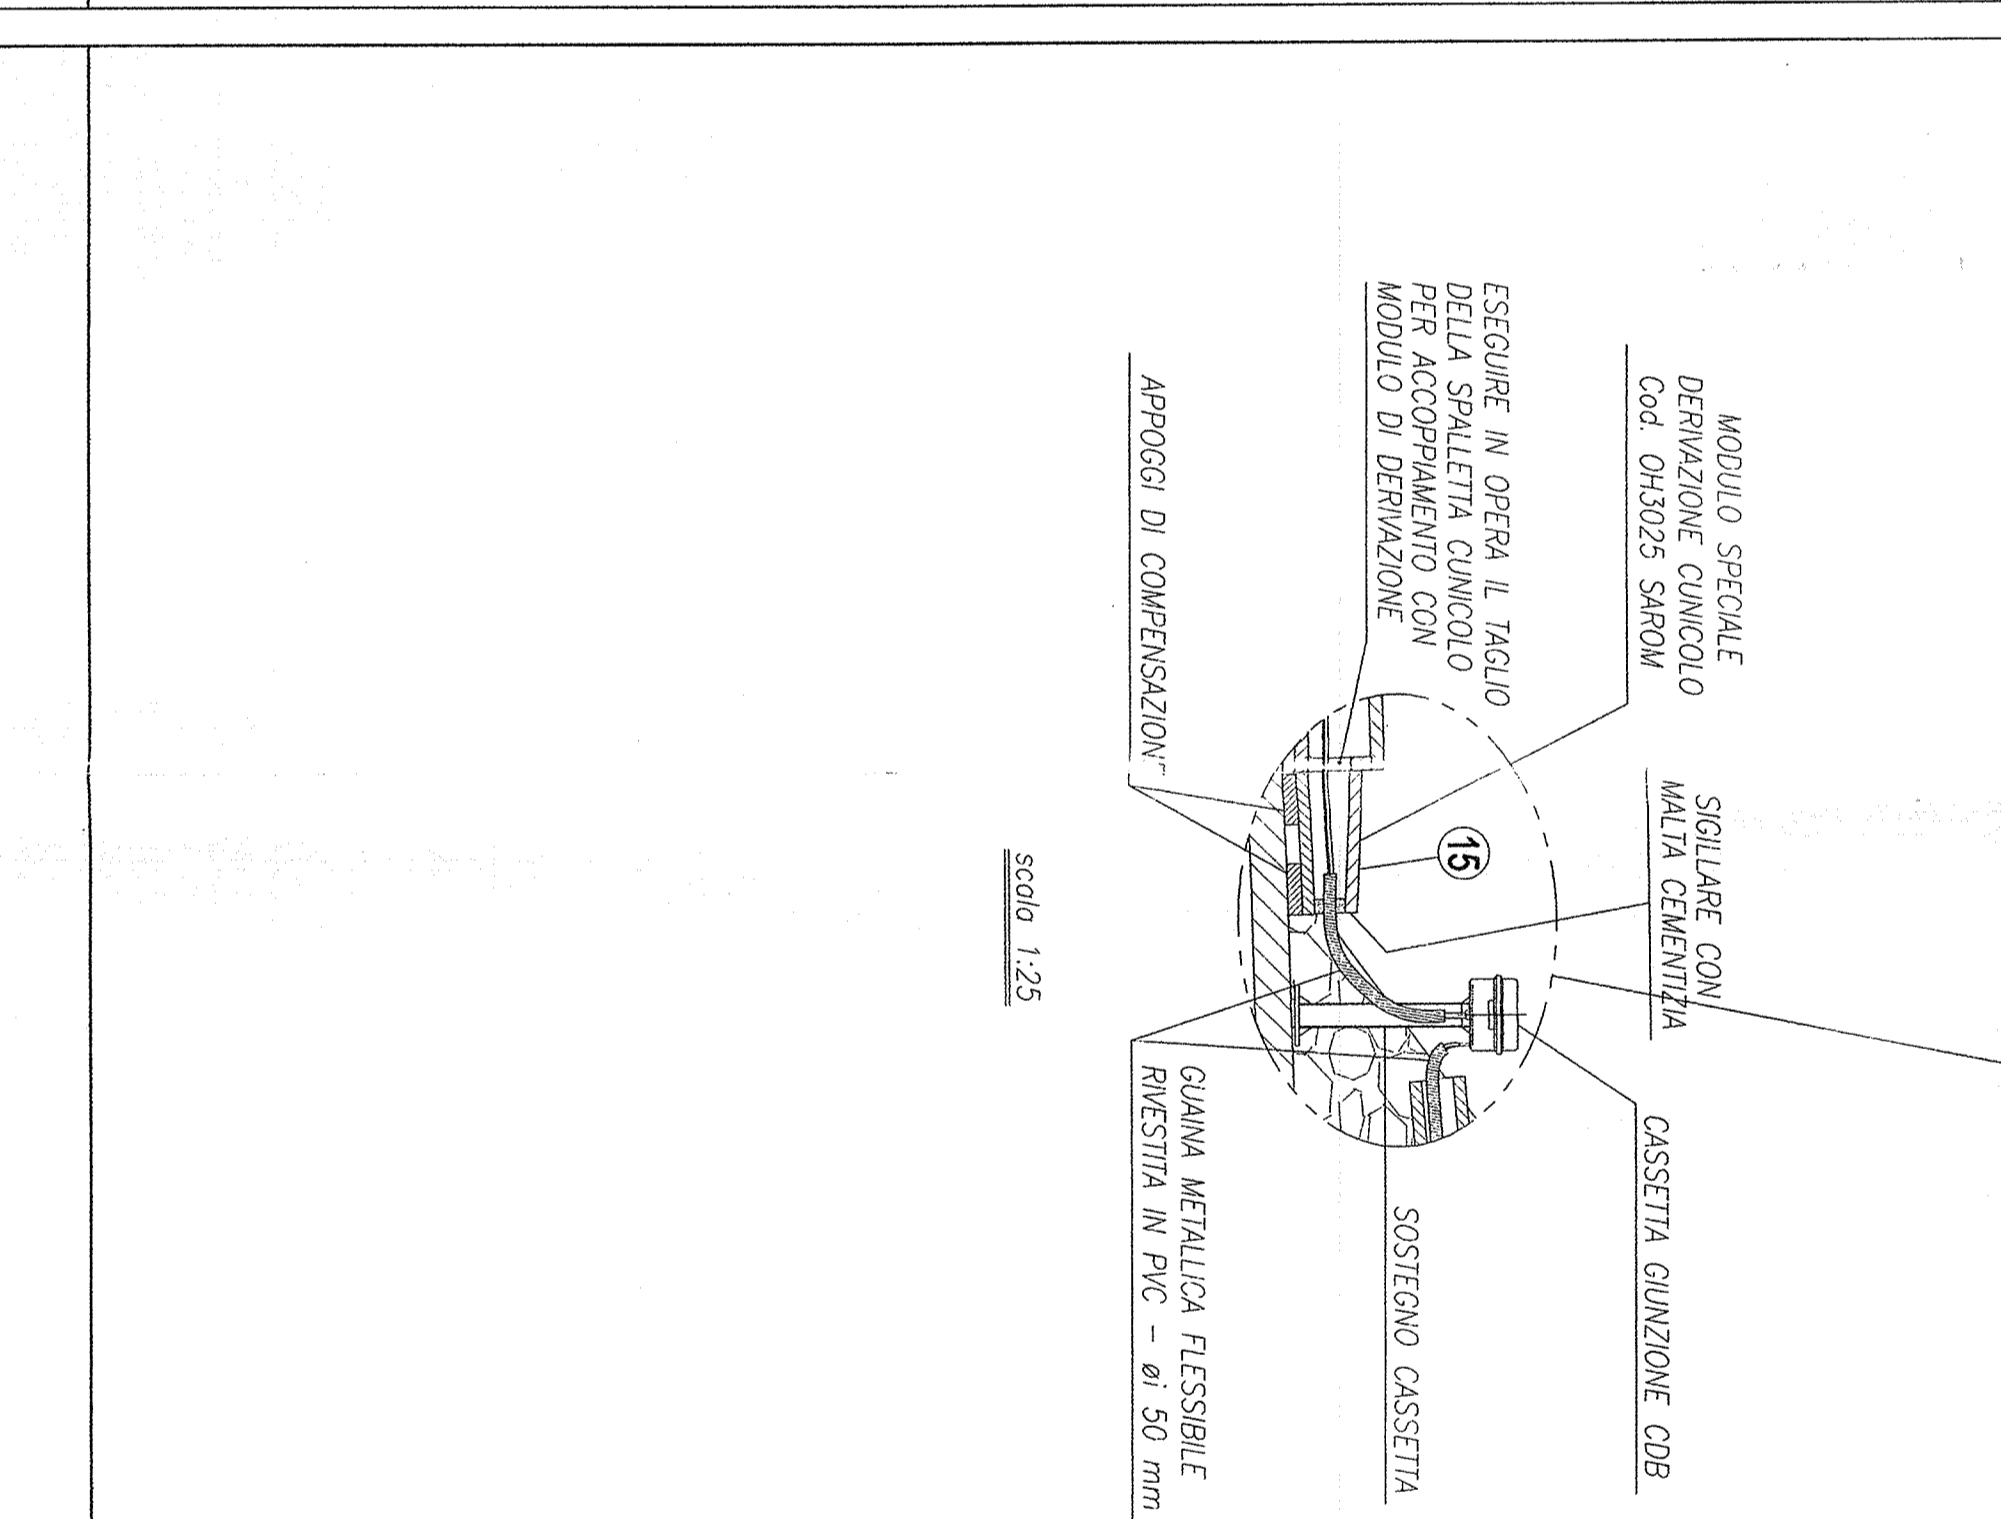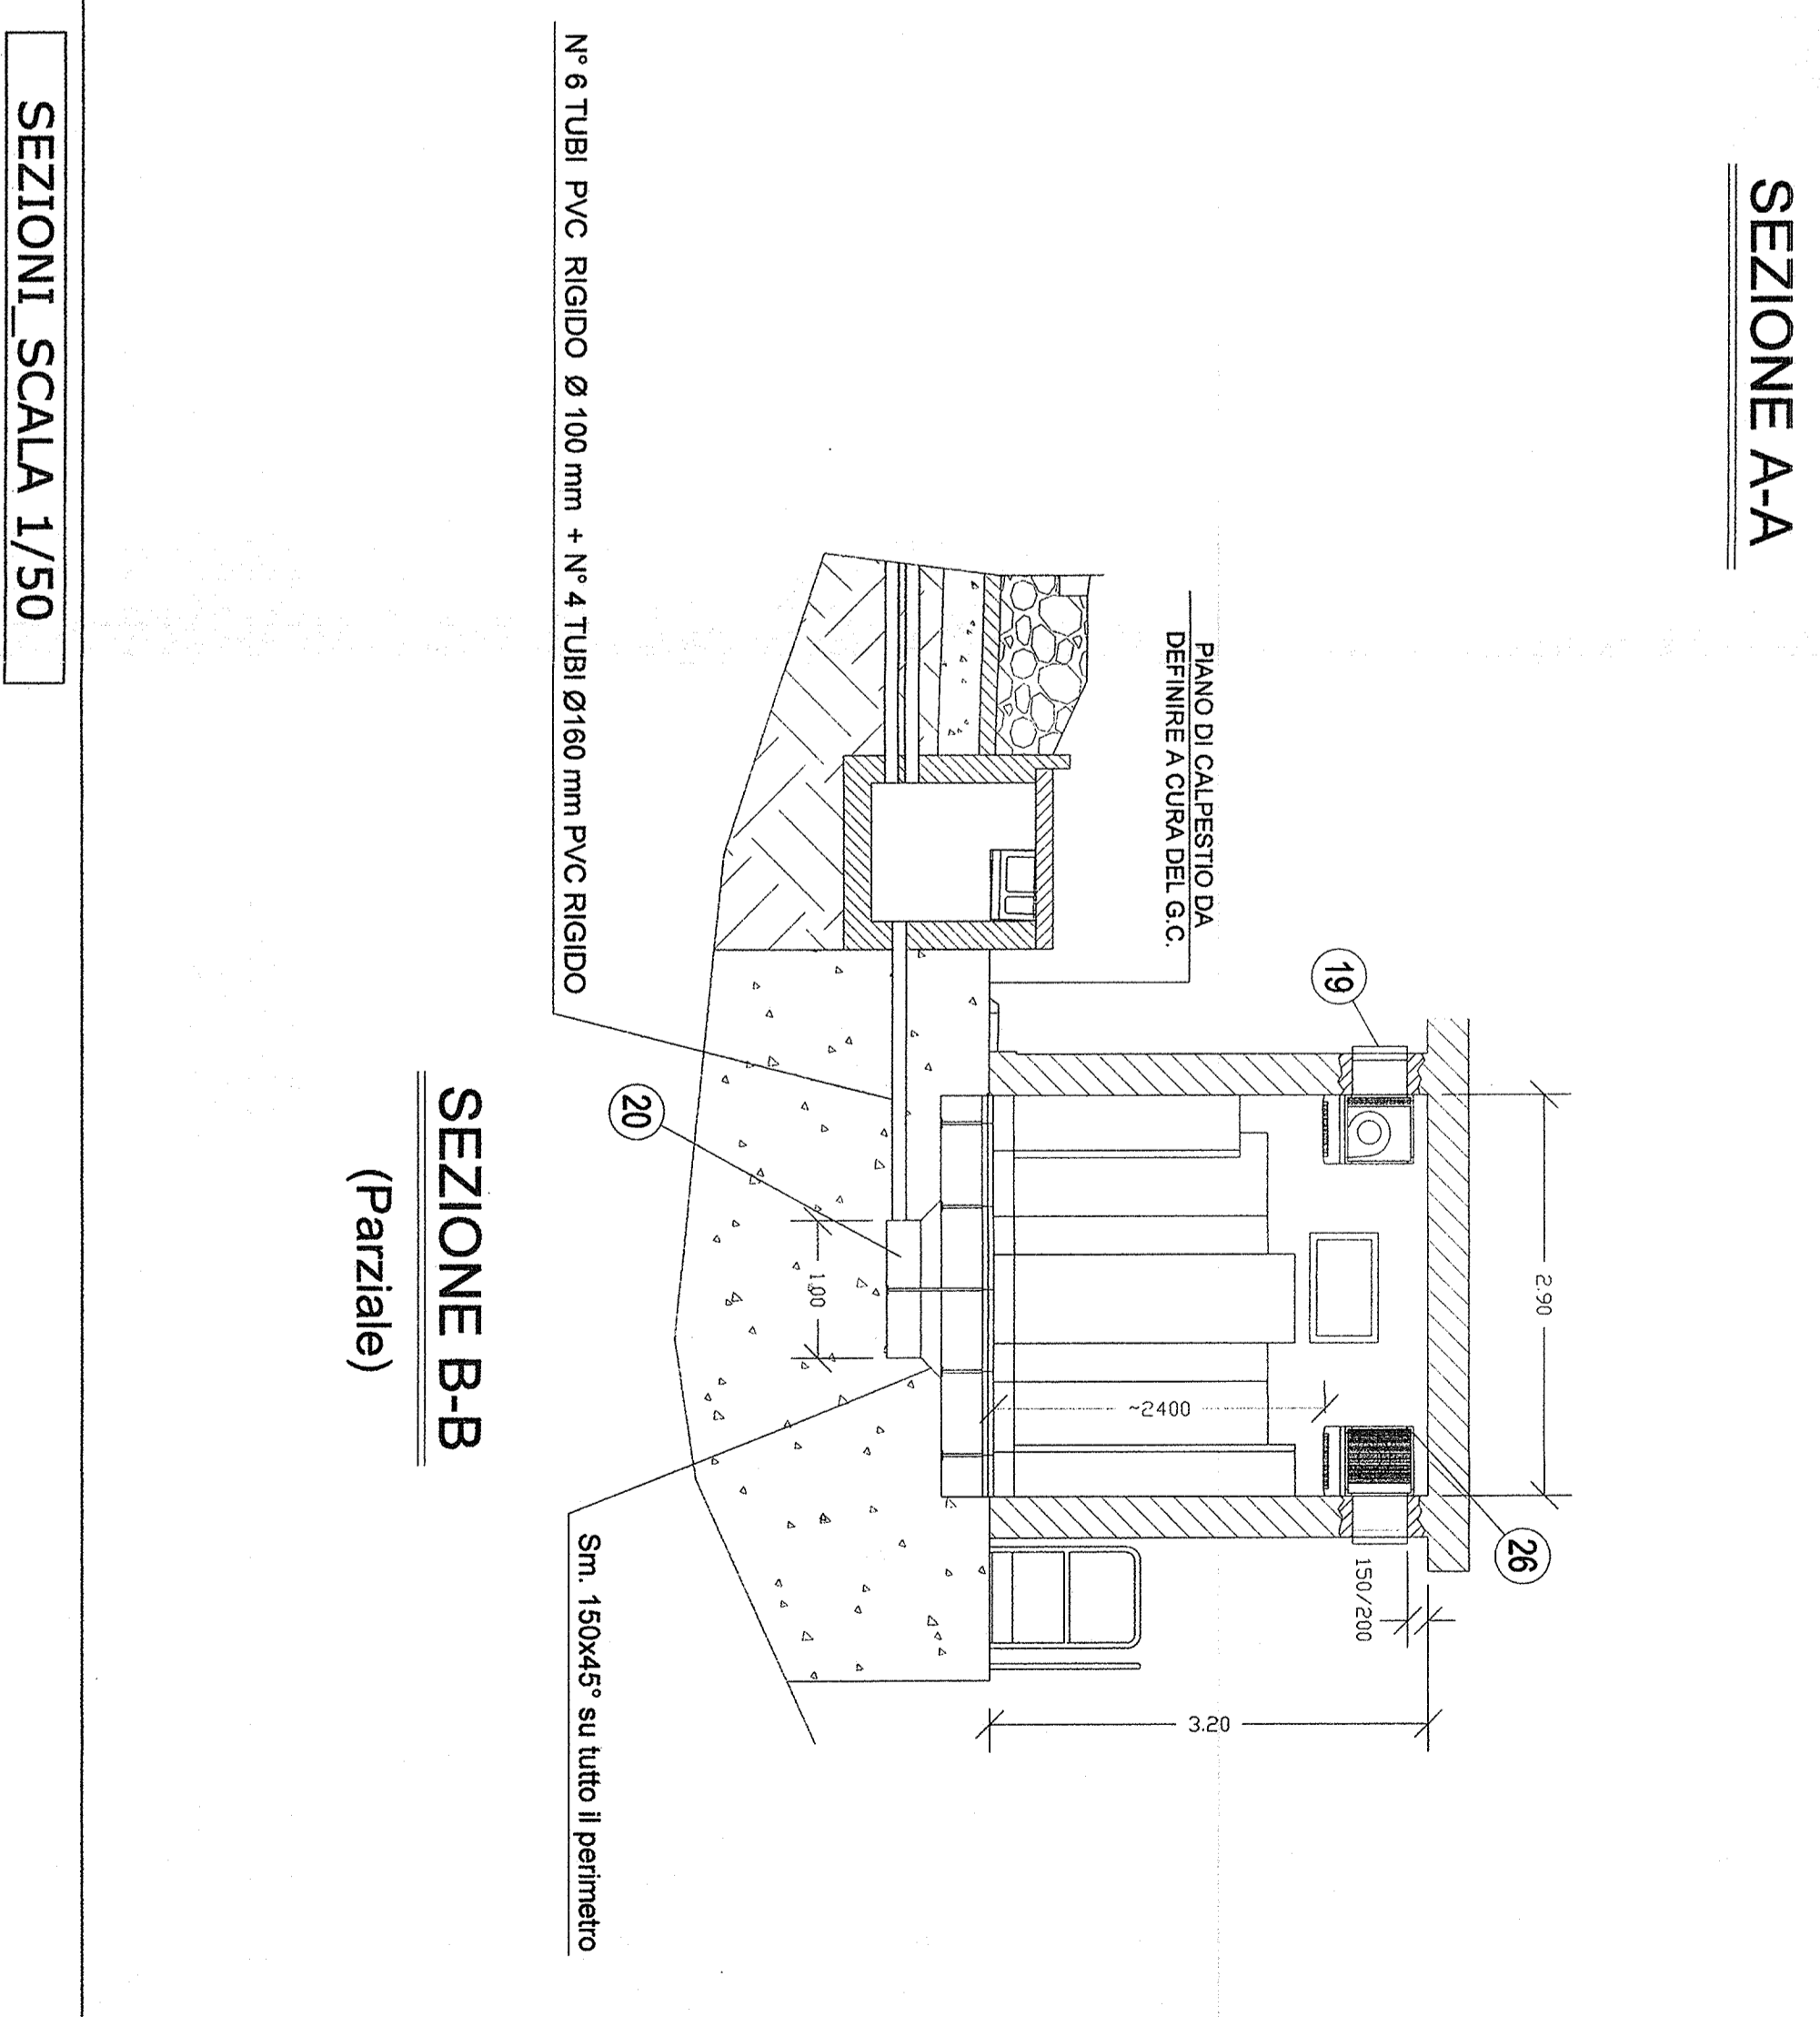

