

COMMITTENTE:



ALTA SORVEGLIANZA:



GENERAL CONTRACTOR:



INFRASTRUTTURE FERROVIARIE STRATEGICHE DEFINITE DALLA LEGGE OBIETTIVO N. 443/01

LINEA A.V. /A.C. TERZO VALICO DEI GIOVI PROGETTO DEFINITIVO

SISTEMA SUPERVISIONE MEDIA TENSIONE SCHEMA A BLOCCHI

GENERAL CONTRACTOR		ITALFERR S.p.A.	SCALA :
IL PROGETTISTA INTEGRATORE SPECIALISTICHE ORDINE INGEGNERI DI MILANO 15408 Ettore Pagani Data:	Consorzio Cociv Project Manager Data:		

COMMESSA	LOTTO	FASE	ENTE	TIPO DOC.	OPERA/DISCIPLINA	PROGR.	REV.	FOGLIO
A301	00	D	CV	1A	LF000A	G04	B	001 di 005

CONSORZIO SATURNO	VISTO CONSORZIO SATURNO	
	Firma	Data
	<i>R. Nobile</i>	19.06.2012

Progettazione :

Rev.	Descrizione	Redatto	Data	Verificato	Data	Approvato	Data
A	EMISSIONE	R.PANZONE M. D'AGOSTINO	08/02/12	G.GALLUZZI	08/02/12	S. LA MURA	08/02/12
B	EMISSIONE	R.PANZONE M. D'AGOSTINO	14/03/12	G.GALLUZZI	14/03/12	S. LA MURA	14/03/12
C							



n. Elab.:	File:
	Cod. origine: A301 00 D CV 1A LF000A G04


CUP: F81H92000000008

Scala di plot:

TUTTI I DIRITTI DEL PRESENTE DOCUMENTO SONO RISERVATI: LA PRODUZIONE ANCHE PARZIALE È VIETATA


CABINA MT - FRONT- END

IDENTIFICATIVO CAVO	USO DEL CAVO	FORMAZIONE
B	Alimentazione	3G2,5
C	Dati	Cavo fibra ottico
D	Dati	Bretelle Bifibre
E	Dati	Cavo Ethernet in rame
F	Conduttore di protezione	1x16 mm GALLO/VERDE
G	Dati	Bretelle Ethernet in rame

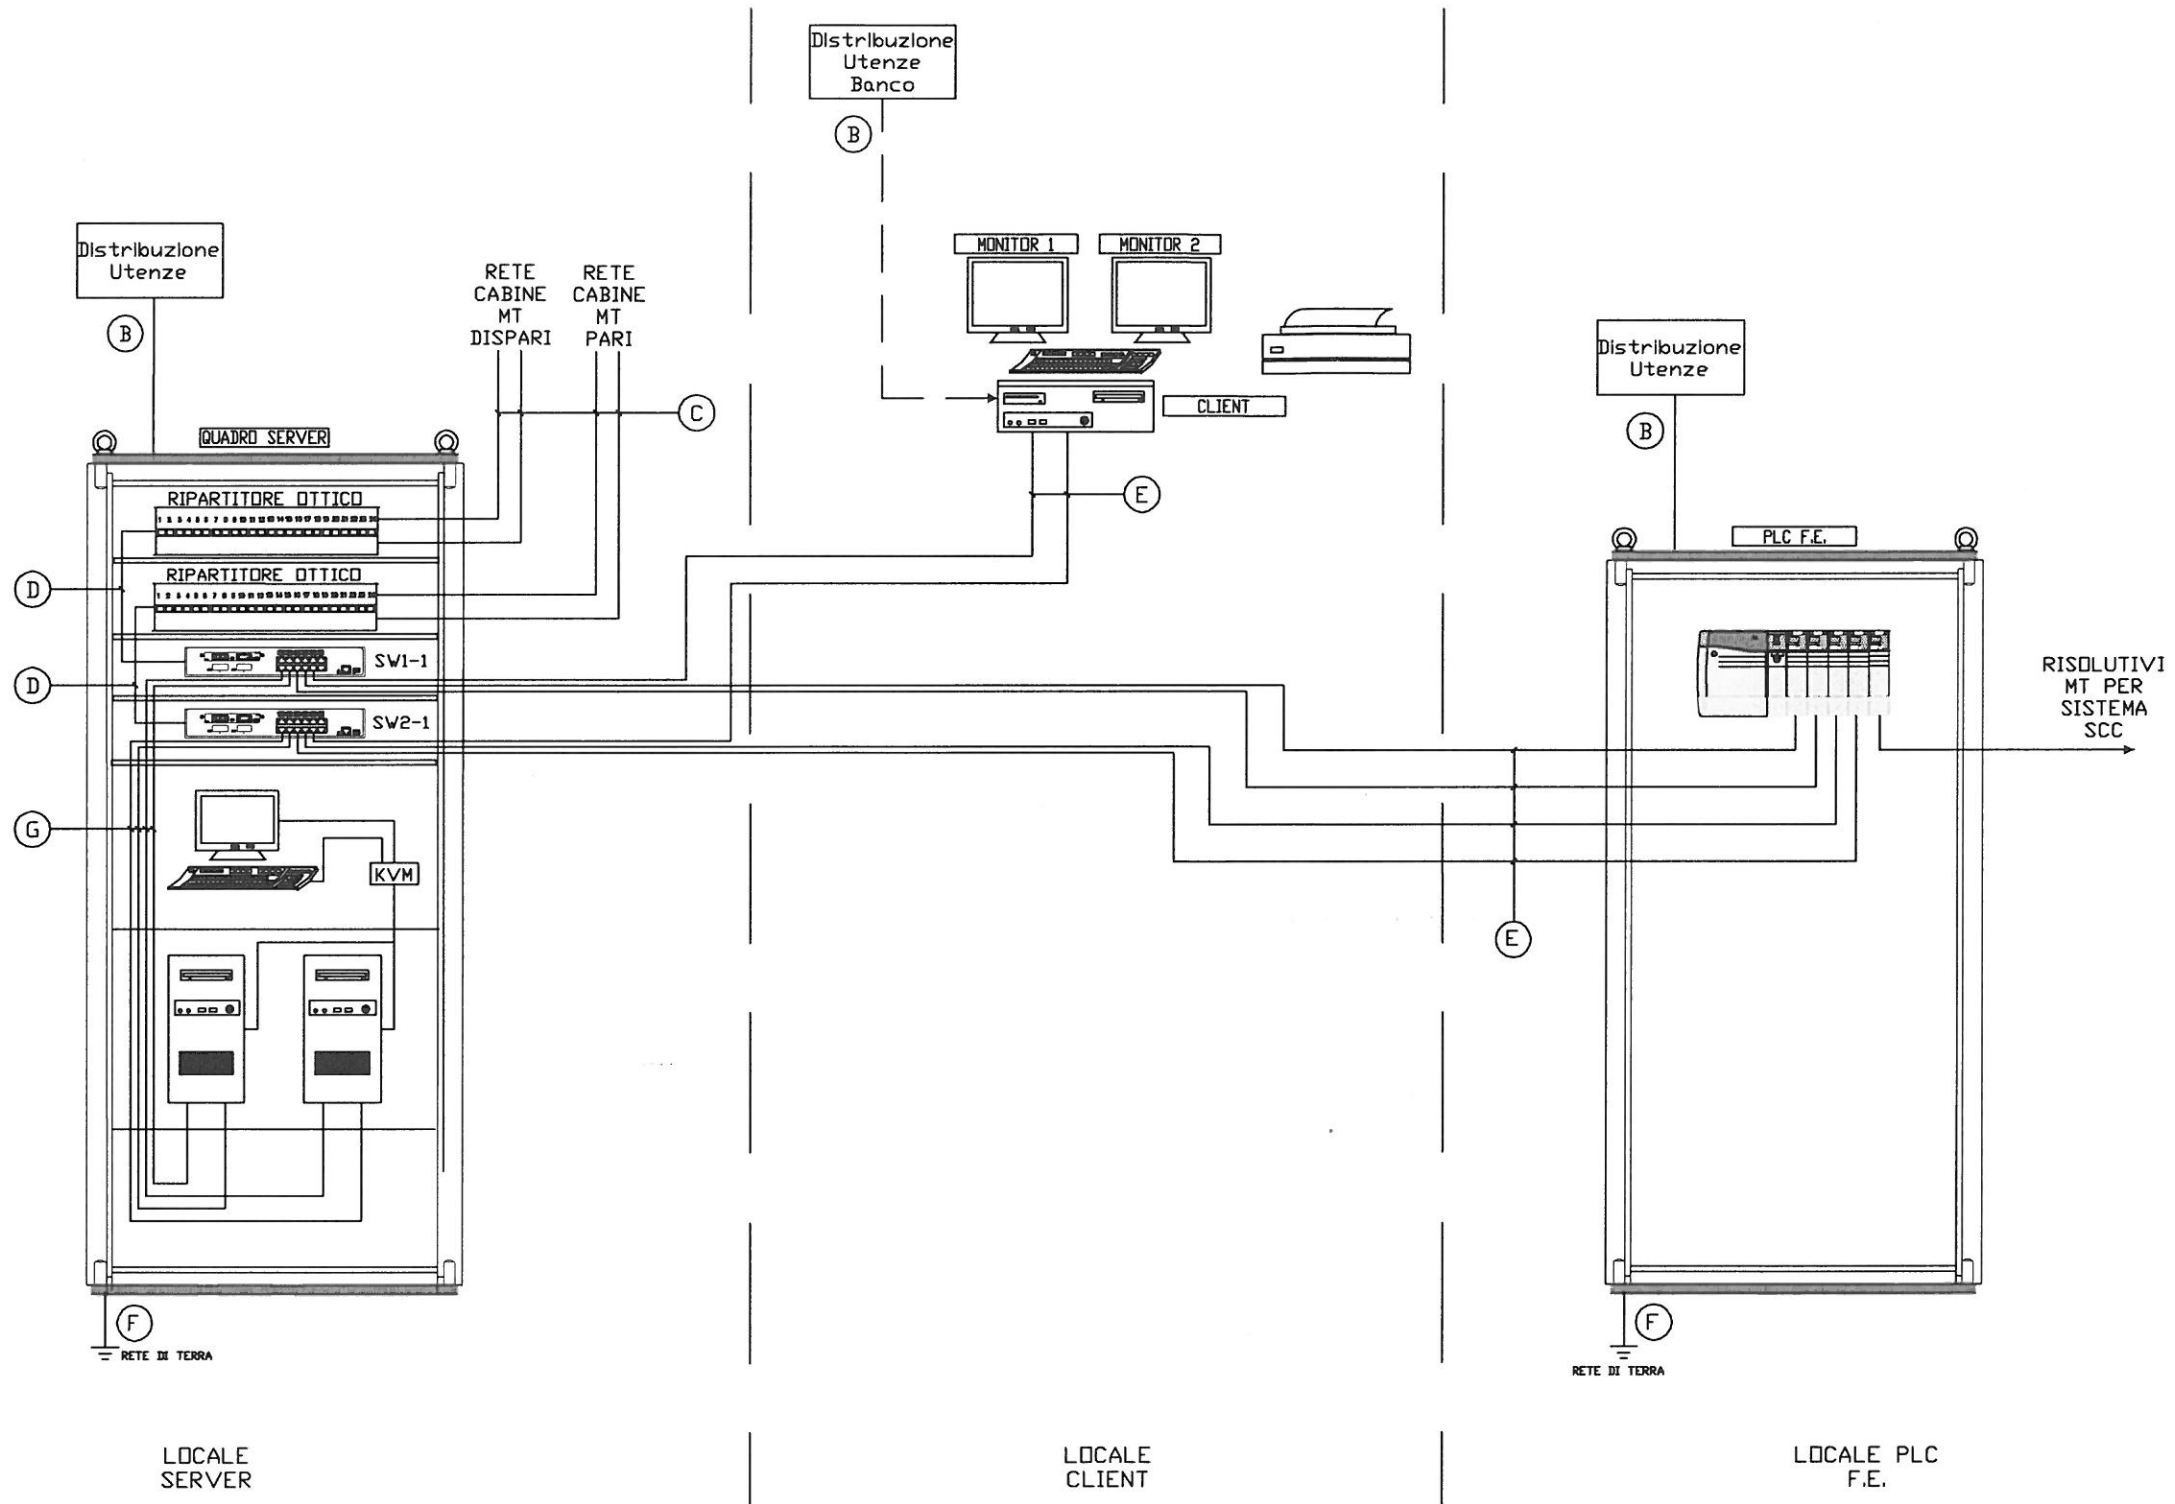


CABINA MT CON CLIENT SCADA MT

IDENTIFICATIVO CAVO	USO DEL CAVO	FORMAZIONE
B	Alimentazione	3G2,5
C	Dati	Cavo fibra ottica
D	Dati	Bretelle Bifibre
E	Dati	Cavo Ethernet in rame
F	Conduttore di protezione	1x16 mm GALLO/VERDE
G	Dati	Bretelle Ethernet in rame

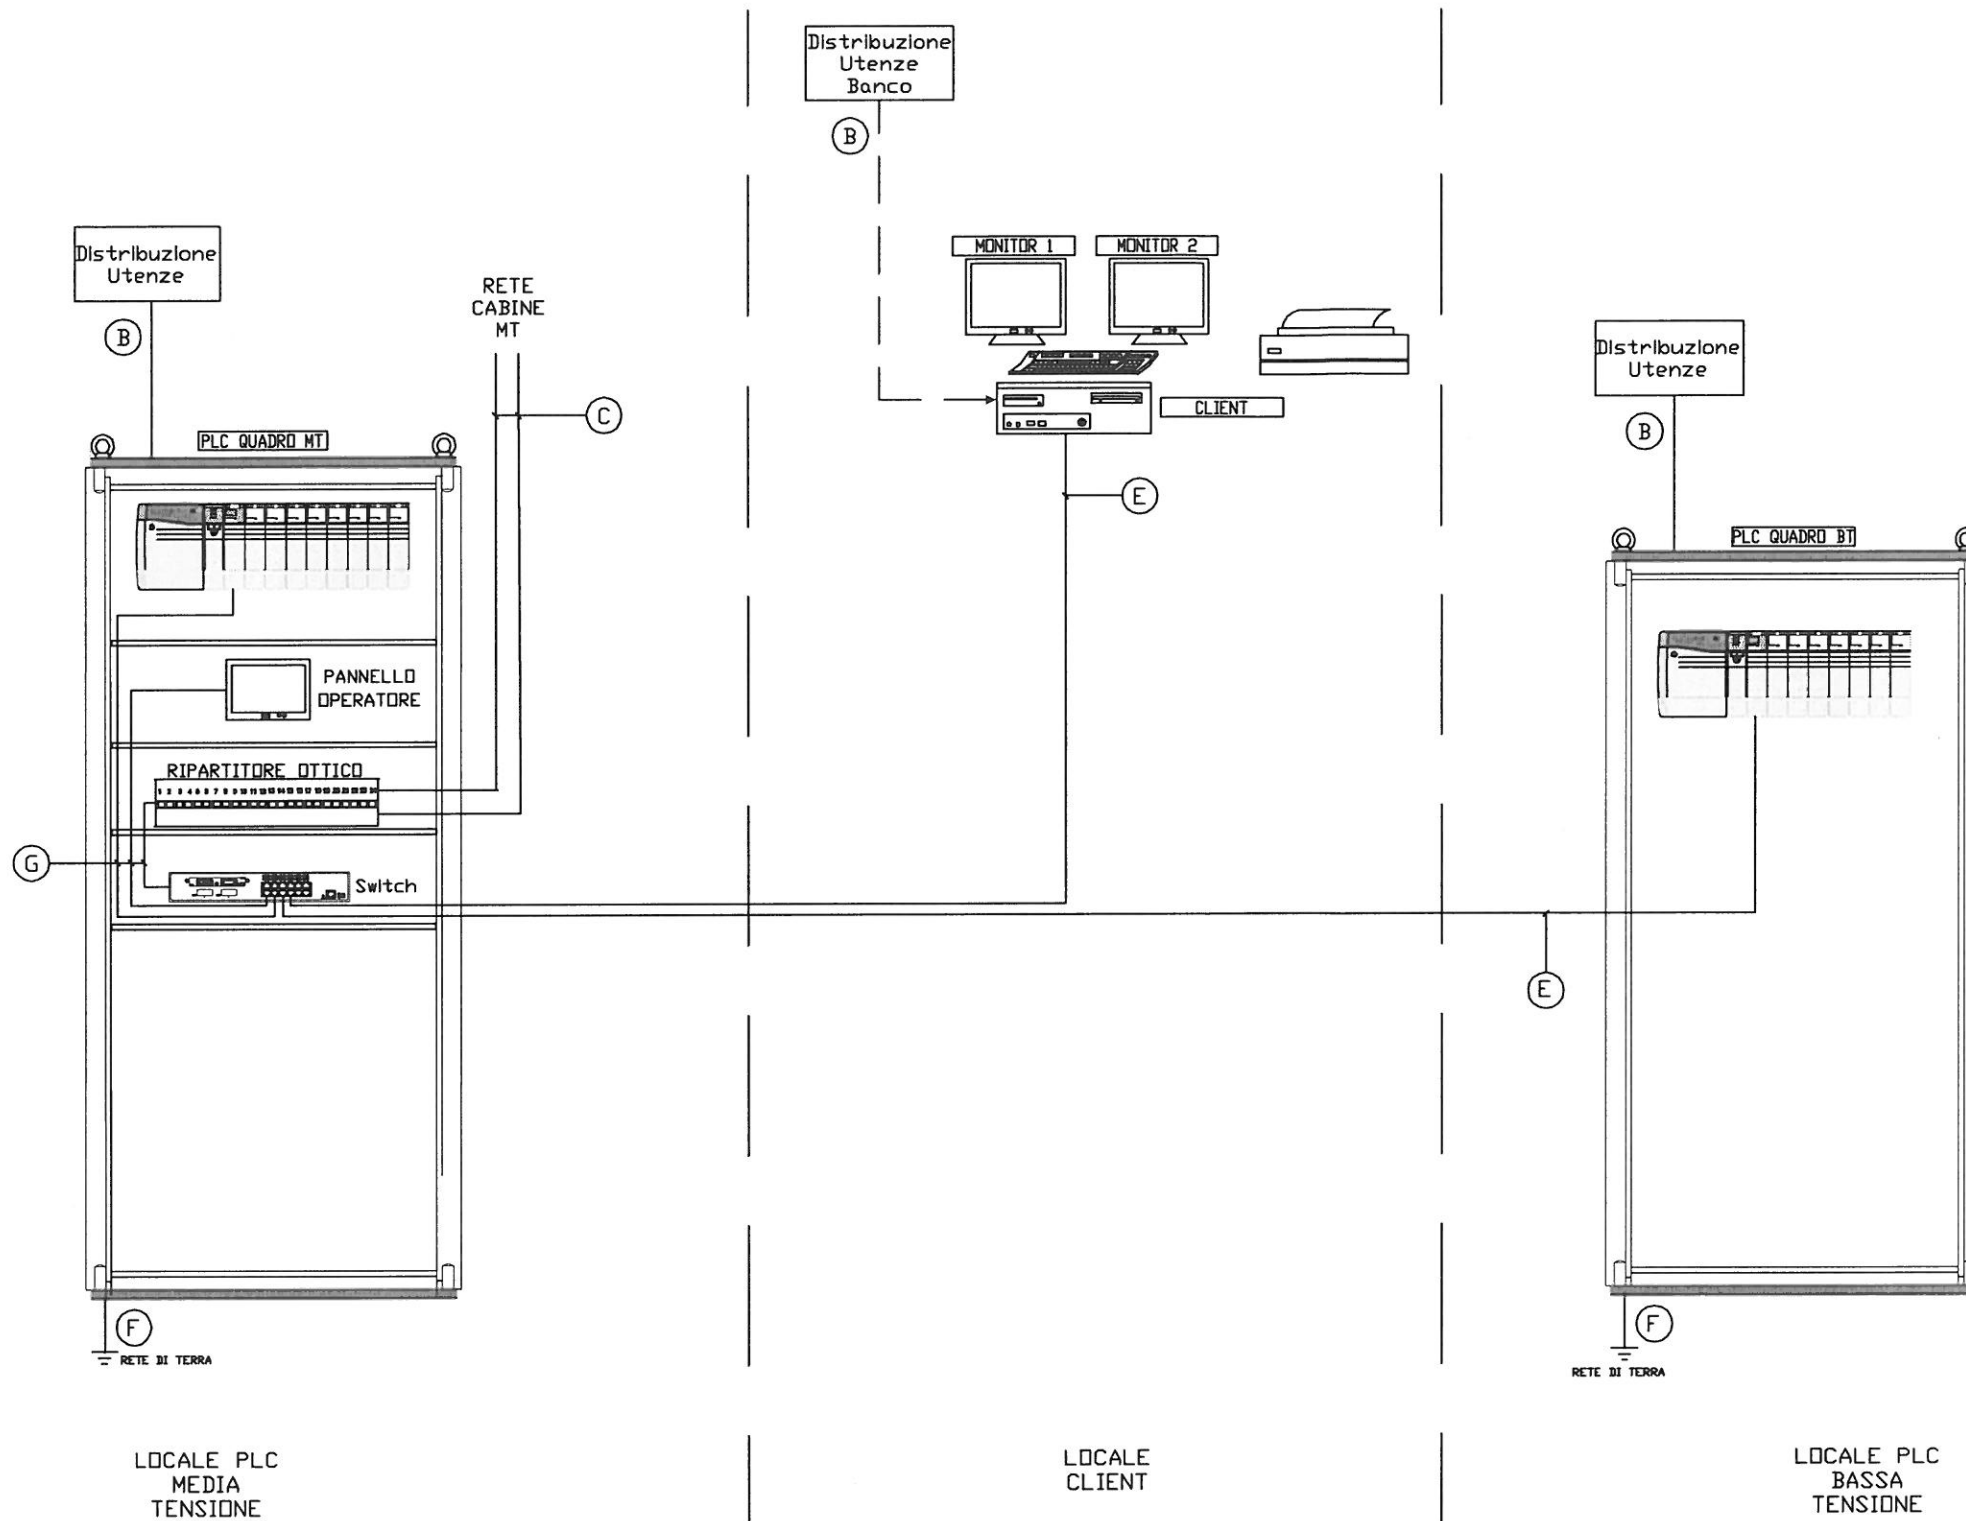

CABINA MT

IDENTIFICATIVO CAVO	USO DEL CAVO	FORMAZIONE
B	Alimentazione	3G2,5
C	Dati	Cavo fibra ottica
D	Dati	Bretelle Bifibre
E	Dati	Cavo Ethernet in rame
F	Conduttore di protezione	1x16 mm GIALLO/VERDE
G	Dati	Bretelle Ethernet in rame

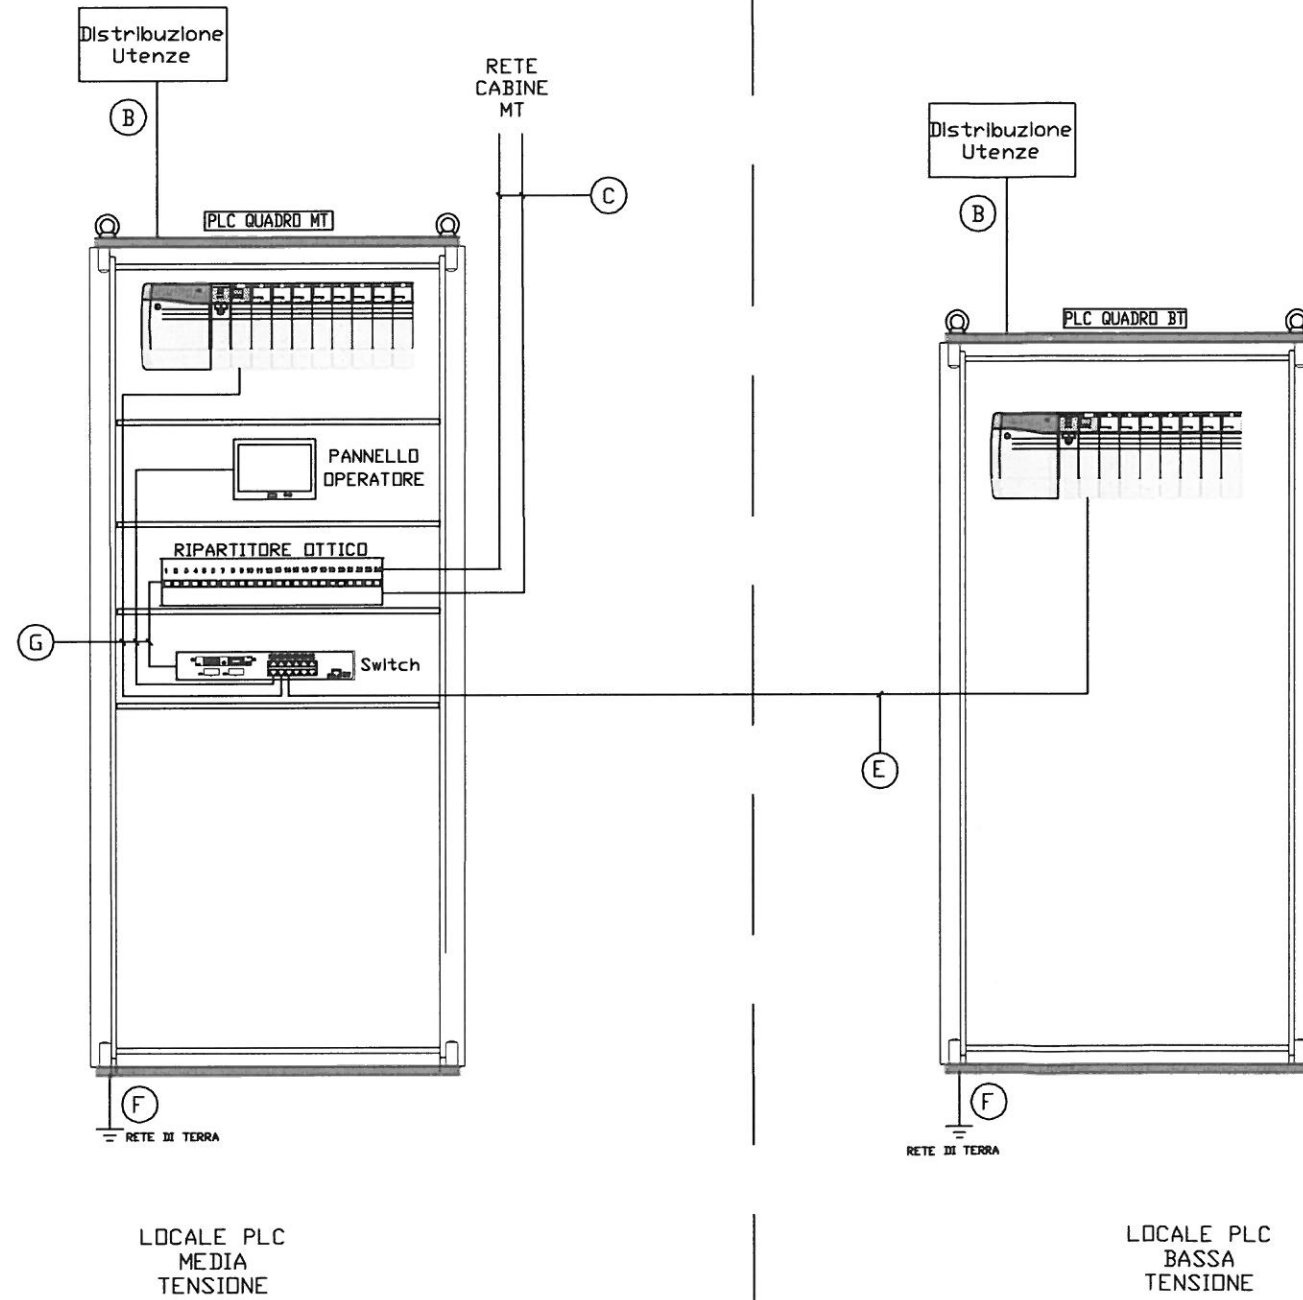

Posto Centrale

