


Cabina NORD

Finestra

Piazzale SUD

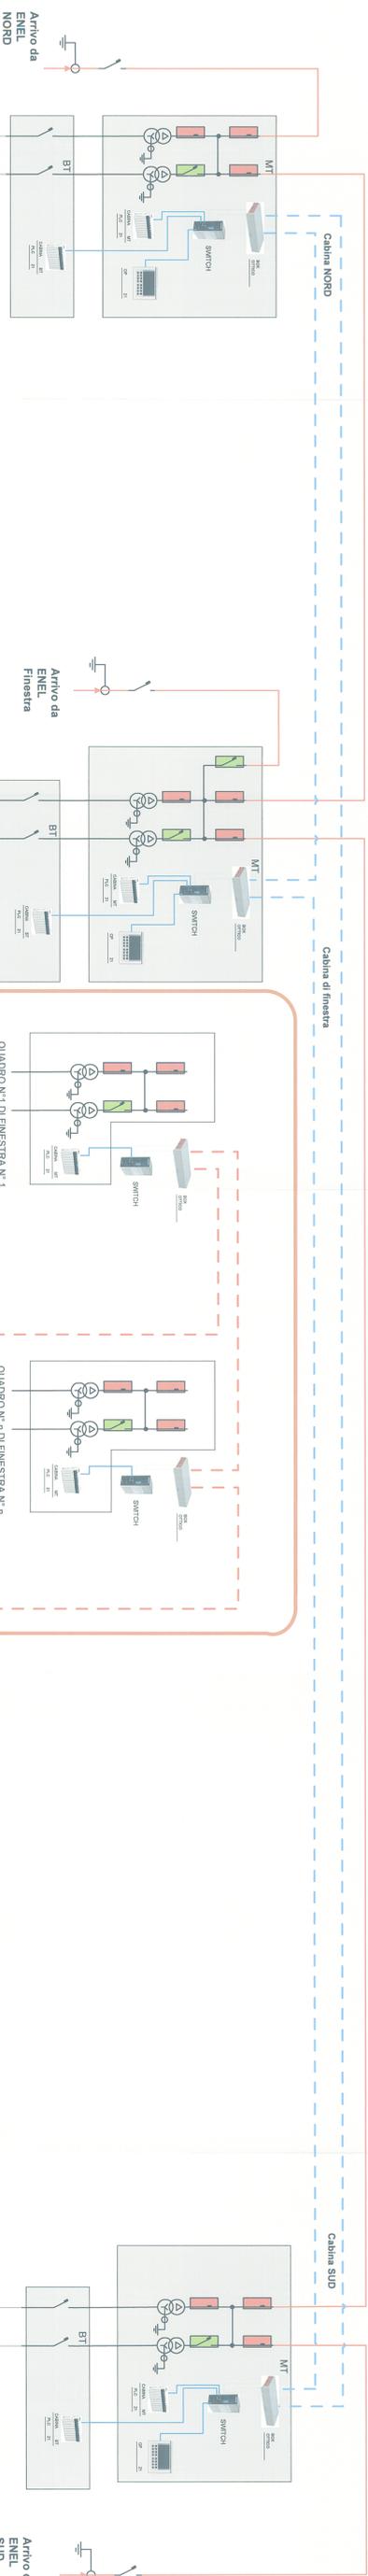


Imbocco NORD

Imbocco SUD



Galleria

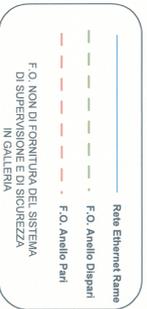

L'antefatto ottico designato è indicativo in quanto sarà realizzato dalla tecnologia TLC secondo la specifica RFI 11397 rev. B

RFI
R.F.I. - R.F.I. S.p.A.
Società per Azioni - Sede in Roma, Via ...

COOP
Cooperativa ...

ITALFER
Società per Azioni - Sede in Roma, Via ...

PROGETTO DEFINITIVO
SISTEMA SUPERVISIONE
IMPIANTO LUCE E FORZA MOTRICE
ARCHITETTURA DI RETE
GALLERIA SERRAVALLE

LINEA A.V. / A.C. TERZO VALICO DEI GIOVI
N. 443/D1

INFRASTRUTTURE FERROVIARIE STRATEGICHE DEFINITE DALLA LEGGE OGGETTIVO
N. 443/D1

CONTOGGIO

DATA: 12/01/2011

PROGETTO: ...

SCALE: ...

REVISIONI:

NO.	DESCRIZIONE	DATA
1
2
3
4
5