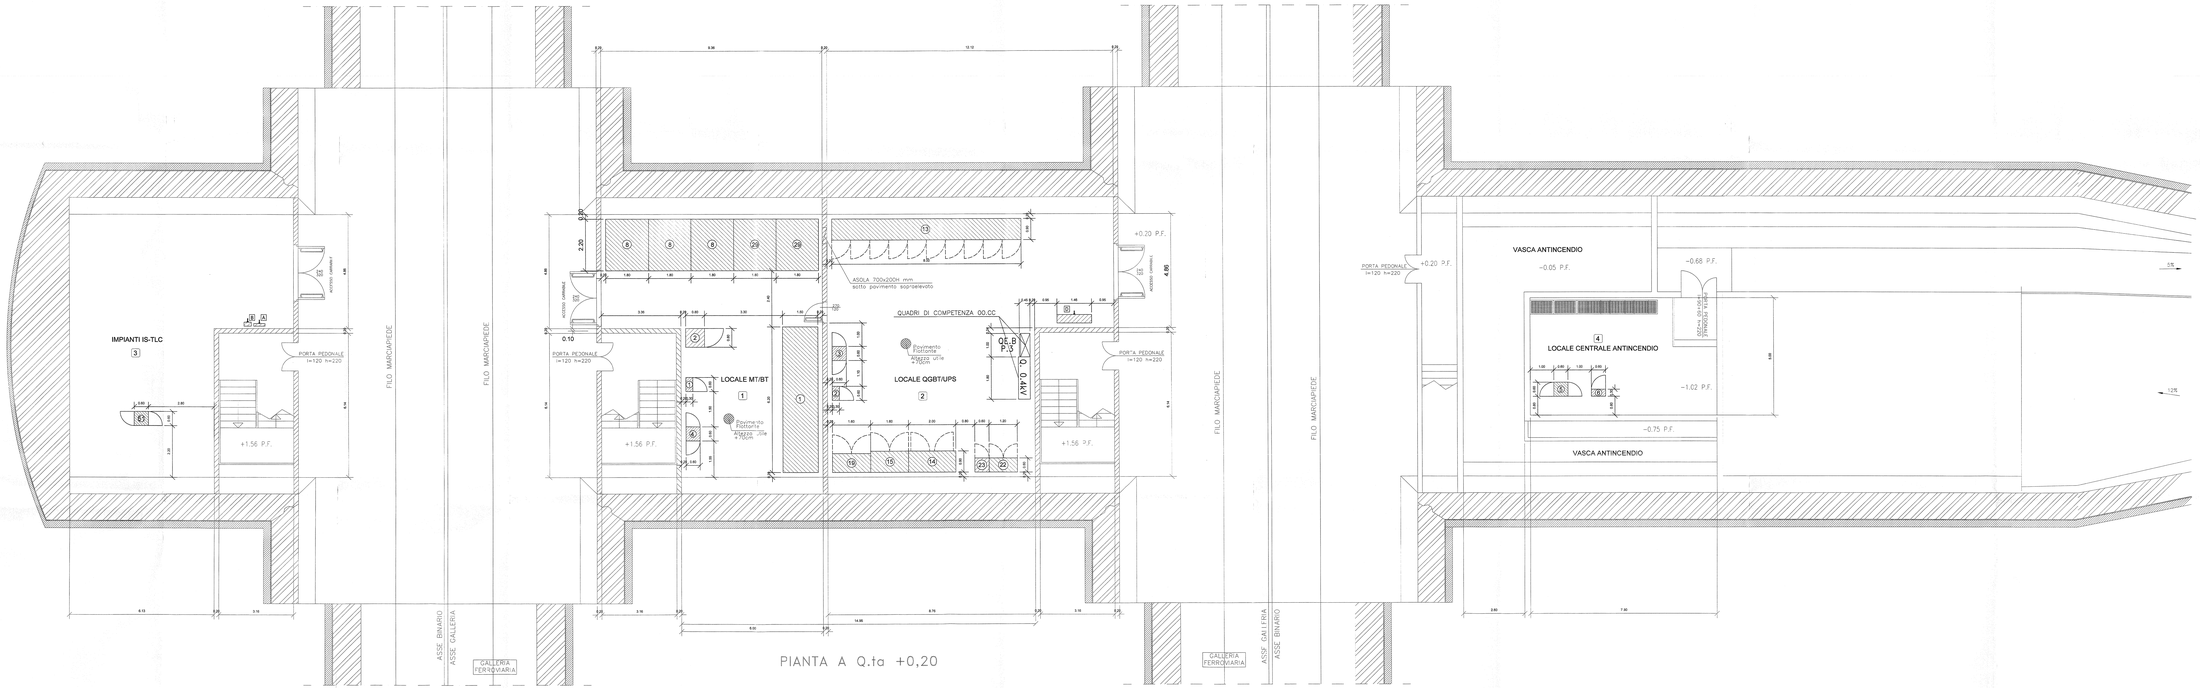


NOTE GENERALI

1	LE MISURE SONO ESPRESSE IN METRI.	4	TUTTE LE PORTE ESTERNE DEI PIANI DEVONO ESSERE IN VARIERA DI ACCIAIO ZINCATO A CALDO SPESSORE 2 mm, COMPRESE LE CERNIERE, DOTATE DI ISOLAMENTO ACUSTICO E TERMICO E BUONI MATERIALI.

DOCUMENTI DI RIFERIMENTO

CODICE	REV.	TECNOLOGIA	TITOLO	EMETTENTE
A001000DOUIT0000001	A	ALIMENTAZIONE IMPIANTI CVB	IMPIANTO LUCE E FORZA MOTRICE CABINA DI SICUREZZA 2 CRAVASCO CABINA DI SICUREZZA 2 CRAVASCO	ASTE
A001000DOUIT0000014	A	IMPIANTO DI Terra	IMPIANTO LUCE E FORZA MOTRICE CABINA DI SICUREZZA 2 CRAVASCO CABINA DI SICUREZZA 2 CRAVASCO	ASTE

NOTA PARTICOLARE

PER QUANTO CONCERNE I PERSONALI ALLOGGIAMENTI DEL PERSONALE DI SERVIZIO ESTERNI VEDI DOC. "SATURNO" A.





















COMMITTENTE:

RFI RETE FERROVIARIA ITALIANA
GRUPPO FERROVIE DELLO STATO ITALIANE

ALTA SORVEGLIANZA:

ITALFERR
GRUPPO FERROVIE DELLO STATO ITALIANE

GENERAL CONTRACTOR:

consorzio cooperativo lavori cooc

INFRASTRUTTURE FERROVIARIE STRATEGICHE DEFINITE DALLA LEGGE OBIETTIVO N. 443/01

LINEA A.V./A.C. TERZO VALICO DEI GIOVI
PROGETTO DEFINITIVO

IMPIANTO LUCE E FM
LAY OUT DISPOSIZIONE APPARECCHIATURE
CABINA DI SICUREZZA 2 CRAVASCO

IL PROGETTISTA INTEGRATORE	GENERAL CONTRACTOR	ITALFERR S.p.A.	SCALA:
IMPRESA PANTANO S.p.A. G. PIZZAROTTI S.p.A. CONSORZIO STABILE ARCHITETTURA INGEGNERIA LAVORI	consorzio cooperativo lavori cooc		1: 50

CUP	CUG	CNR	LIVELLO	TIPO DOC.	DISCIPLINA/CLASSE	PROGR.	REV.	FOGLIO
A2001	C01	00	E	EM	PL	LF2E00QA	A	001 / 001

CONSORZIO SATURNO

VISTO CONSORZIO SATURNO

Progettazione:								
Rev.	Descrizione	Redatto	Data	Verificato	Data	Approvato	Data	
A	EMISSIONE	G.Lo Cicero	Giu. 2010	F.Ragusa	Giu. 2010	L.Di Biagio	Giu. 2010	
B								
C								

Cod. originale: A001000DOUIT0000001A

CUP: F81H92000000008

Scala di plot: 1:1

NEPI I DISEGNI DEL PROGETTO ESECUTIVO SONO RIPORTATI LE PROGRESSIVE AREE FABBICE E FERRO