

1	2	3	4
LE MISURE SONO ESPRESSE IN METRI		ACQUARO PRESSOSTATICA SU BRACCETTO IN ACCIAIO CON ALTEZZA UTILE LOCALE TAVOLA +3.50 m ed 80° pannello tecnico	
QUESTO DOCUMENTO È VALIDO PER:		ALTEZZA UTILE NETTA SOTTO PAVIMENTO SOPRAELEVATO 70cm	
INTERFACCIA TRA LE BOCCHE E LE TECNOLOGIE:		PORTATA PAVIMENTO SPERIMENTALE LOCALLI 1000kg/m²	
DOCUMENTI DI RIFERIMENTO			
CODICE	REV.	TECNOLOGIA	TITOLO
A80100024LFR00430	A	ALIMENTAZIONE (IMPIANTO LEM)	IMPIANTO LUCE E FORZA MOTRICE CABINA TORTONA (Fabbrica RED)
A80100024LFR00432	A	IMPIANTO DI TERZA	IMPIANTO LUCE E FORZA MOTRICE CABINA TORTONA (Fabbrica RED)
			ASTS

NOTA PARTICOLARE


PER QUANTO CONCERNE I PERICOLI E I RISCHI DI INTERFACCIA ESTERNA VEDI DOC. SATURNO-N. 00100024LFR0000007 REV.11-19/03/21

LEGENDA APPARECCHIATURE IMP. LUCE E F.M. - RIF. ASTS

POS.	DESCRIZIONE	Q.TA	POS.	DESCRIZIONE	Q.TA



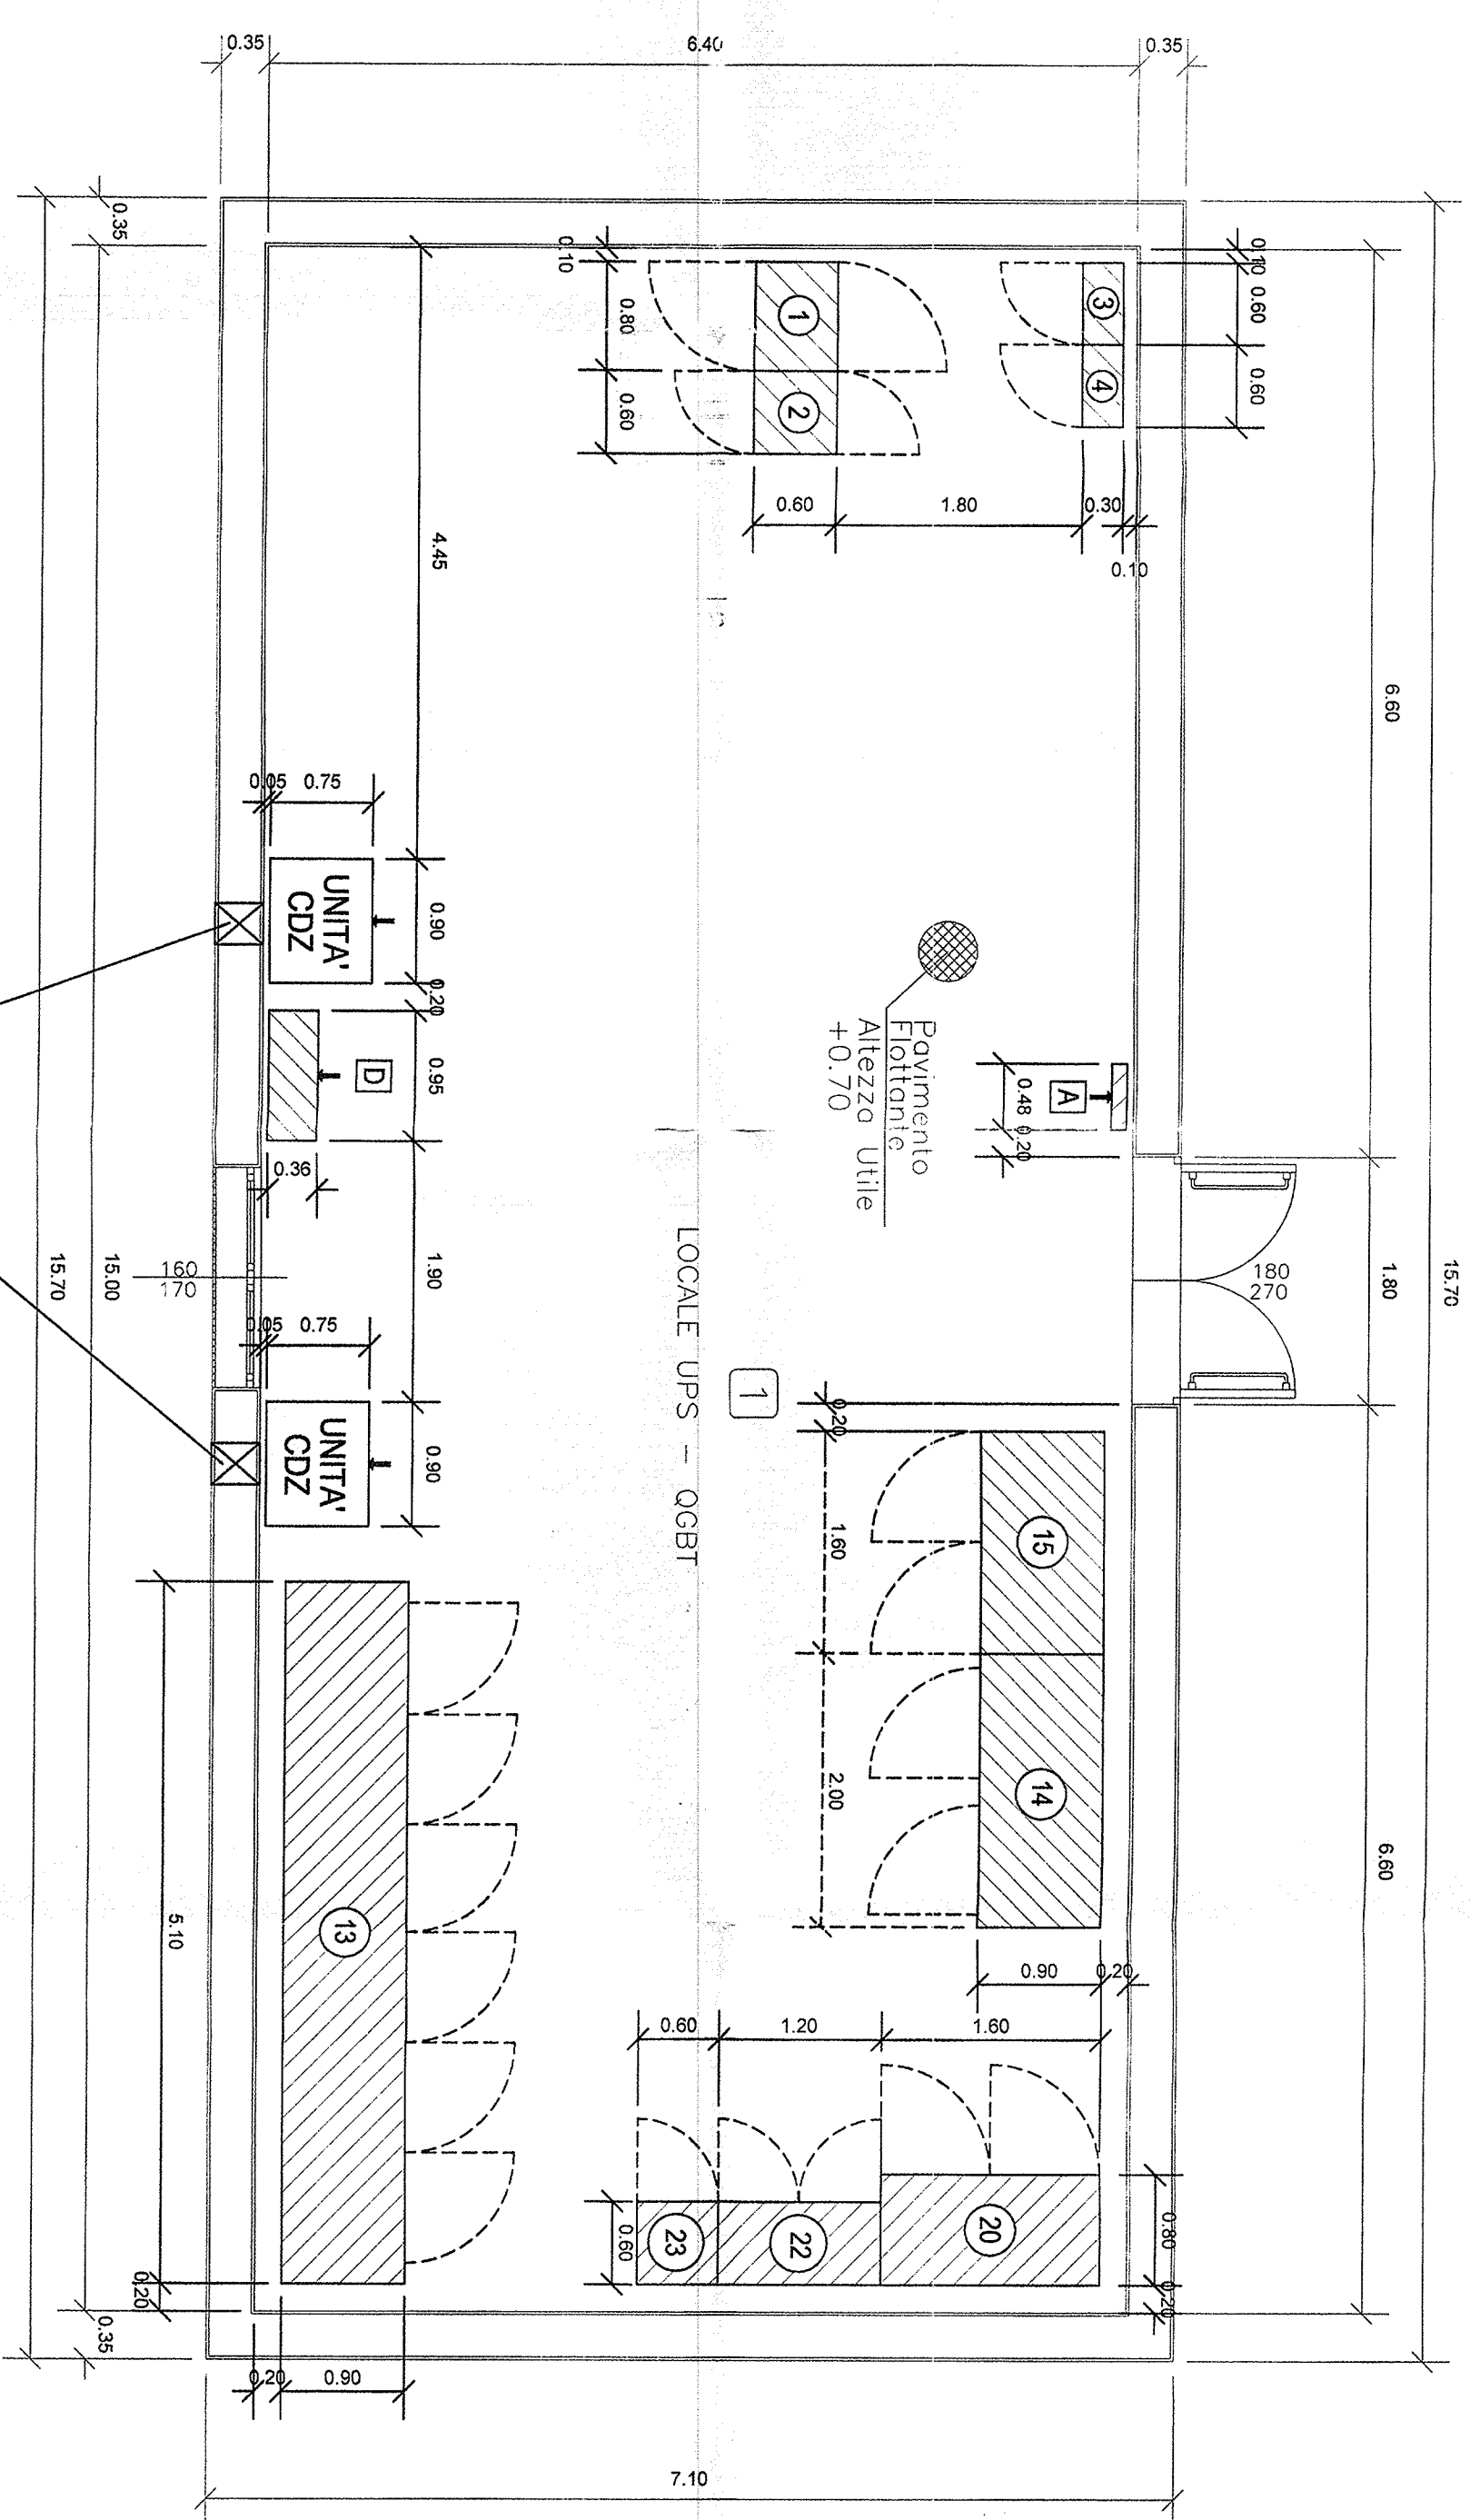

PIANTA PRIMO TERRA - SCALA 1:50

COMMITTENTE: **RFI** RETE FERROVIARIA ITALIANA GRUPPO FERROVIE DELLO STATO ITALIANO



ALTA Sorveglianza: **ITALFERR** GRUPPO FERROVIE DELLO STATO ITALIANO



GENERAL CONTRACTOR: **COVIV** Gruppo Costruzioni Impieg. Viro



INFRASTRUTTURE FERROVIARIE STRATEGICHE DEFINITE DALLA LEGGE OBIETTIVO N. 443/01
 LINEA A.V./A.C. TERZO VALICO DEI GIOVI
 PROGETTO DEFINITIVO

IMPIANTO LUCE E FM
 LAY OUT DISPOSIZIONE APPARECCHIATURE
 CABINA TORTONA (Fabbricato RED)

GENERAL CONTRACTOR: **ITALFERR S.P.A.** SCALA: 1:50


Rev.	Descrizione	Data	Verificato	Data	Approvato	Data
A	EMMISSIONE	19/04/2022	MARCELLO FRATELLO	05/05/2022	DOTT. ING. FABRIZIO LITTI	05/05/2022
B						
C						

PROGETTISTA: **COVIV** Gruppo Costruzioni Impieg. Viro

PROG. REV. FOGLIO: 663 A 001/001

CONSORZIO **SATURNO**

VISTO CONSORZIO SATURNO

FINI: D28

19/04/2022