

Marciapiedi


Marciapiedi

locale tecnico GC/SAT

locale tecnico BY-PASS

Marciapiedi

Marciapiedi

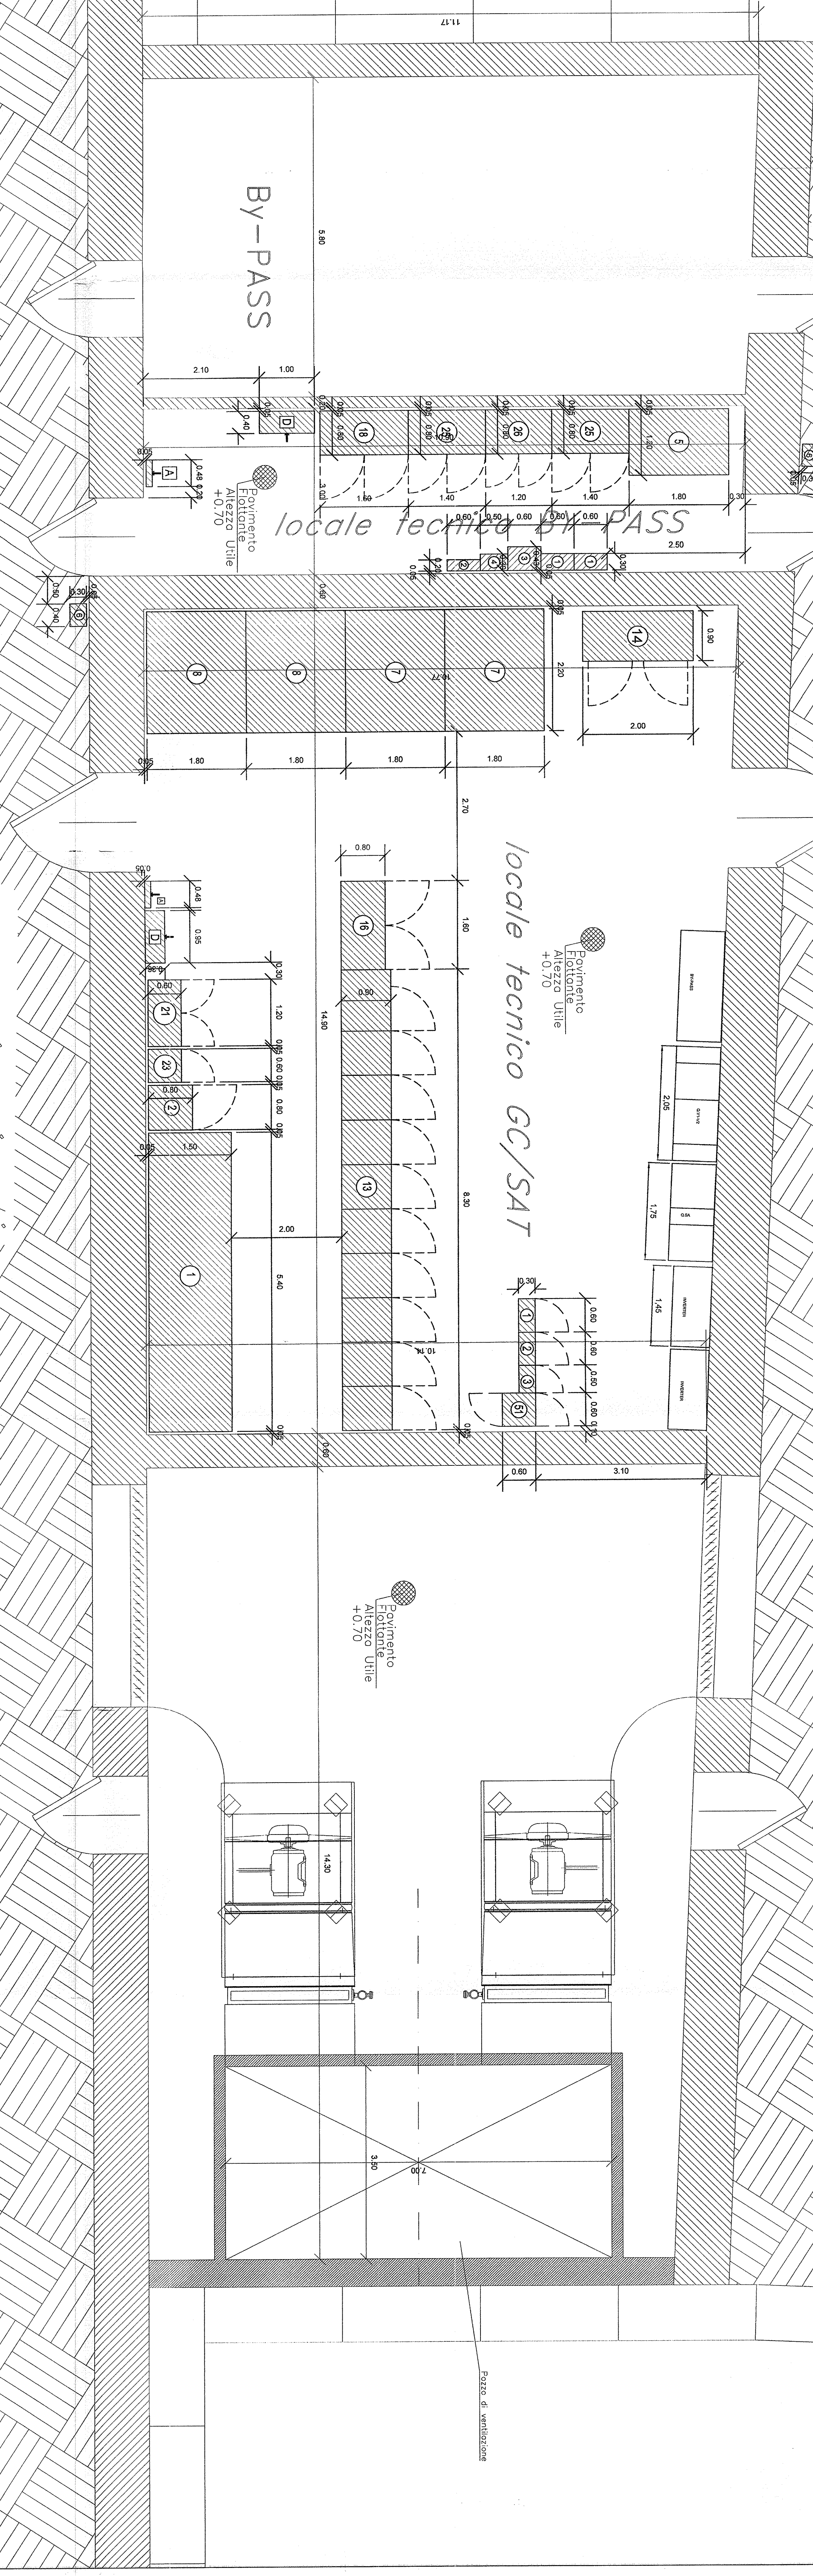

PIANTA - SCALA 1:50

**NOTE GENERALI**



**NOTA PARTICOLARE**


**LEGENDA APPARECCHIATURE INF. LUCE E.M. RIF. ASSTI**




COMITENTE

**SRFI**  
Società per Azioni  

ALTA SVEVIGLIANZA

**ITALFER**  
Società per Azioni  

GENERAL CONTRACTOR

**GOPE**  
Società per Azioni  

INFRASTRUTTURE FERROVIARIE STRATEGICHE DEFINITE DALLA  
LEGE OBBIETTIVO N. 443/01

LINEA A.V. / A.C. TERZO VALICO DEI GIOVI

PROGETTO DEFINITIVO

IMPIANTO LUCE E FM

LAV OUT DISPOSIZIONE APPARECCHIATURE

CAMERONE 15 MV CON POZZO - BY-PASS PK 27+470

GENERAL CONTRACTOR

ITALFER S.p.A.

SCALA: 1:50

PROGETTO

REDAZIONE

VERIFICA

APPROVAZIONE

CONFERMAZIONE

DATA

REVISIONE

DATA

REVISIONE

DATA

REVISIONE

DATA