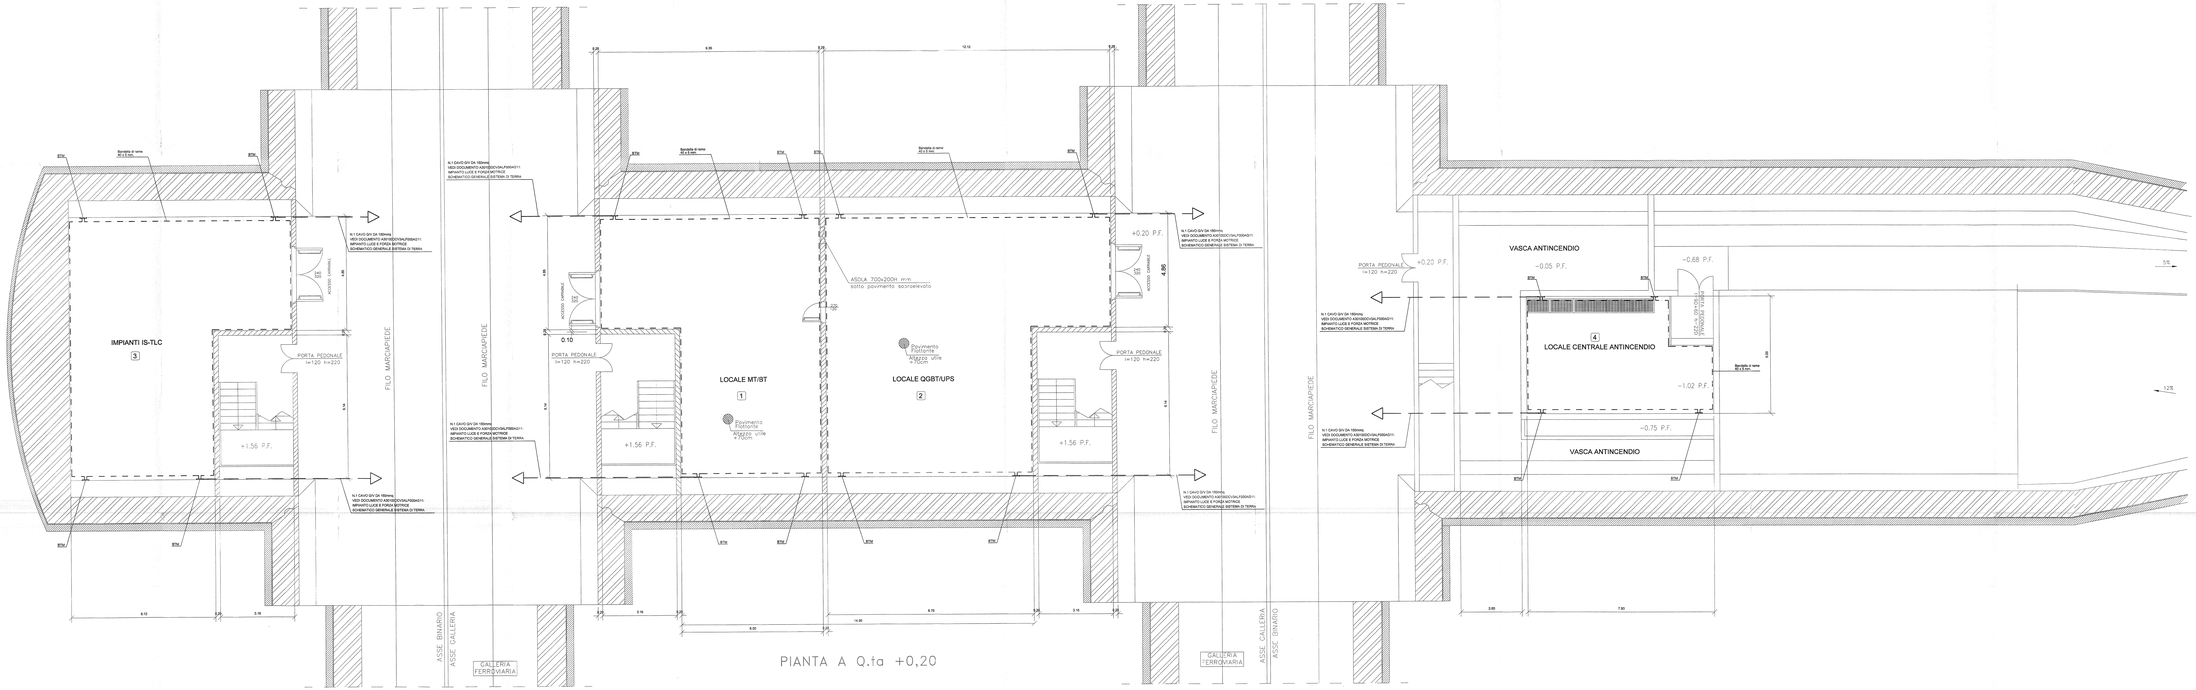


NOTE GENERALI

1	TUTTI I MANUFATTI FUTI E PIN INTERNI A FORMRICCIO DEVONO ESSERE COLLEGATI ALLA RETE DI TERRA DA 185 MM2. PLATE ALTUBE JE IN PIATTOR TUBI DA 185 MM2 ALLA RETE DI TERRA	3	
2	I COPRIFERI DEI PLOTTI DI BARIAMO NEL TRATO CARRABILE	4	

DOCUMENTI DI RIFERIMENTO

CODICE	REV	TECNOLOGIA - 1	TITOLO	EMITTENTE
A301000DVALF000A01	A	ALIMENTAZIONE IMPIANTO LUCE	IMPIANTO LUCE E FORZA MOTRICE CABINA DI SICUREZZA 2 CRAVASCO	ASTS
A301000DVALF000A00	A	DISTRIBUZIONE IMPIANTISTICA	IMPIANTO LUCE E FORZA MOTRICE 1° LOTTO FUNZIONALE AV TERZO VALICO DEI GIOVI - CAVA MARMORE	ASTS
A301000DVALF000A01	A	IMPIANTO DI TERRA	IMPIANTO LUCE E FORZA MOTRICE SCHEMATICO GENERALE SISTEMA DI TERRA	ASTS

NOTA PARTICOLARE

PER QUANTO CONCERNE I PERCORSI, LA NUMERAZIONE DEI CAVI, LE CASSETTE DI DERIVAZIONE, LE MORSETTIERE, LA CONNESSIONE DEI CAVI ALLE CASSETTE DI DERIVAZIONE E ALLE MORSETTIERE, LA SEZIONE DEI CONDUTTORI DI TERRA E LA SEZIONE DEI CONDUTTORI DI TERRA VEDI DOC. "SATURNO" N.

LEGENDA MATERIALI

SIMBOLO	Q.TA'	DESCRIZIONE
	N° 16	Nodo equipotenziale (BTM)
	ml. 152	Bandella di rame elettrolitico 40 x 2

COMMITTENTE: RFI RETE FERROVIARIA ITALIANA GRUPPO FERROVIE DELLO STATO ITALIANE

ALTA SORVEGLIANZA: ITALFERR GRUPPO FERROVIE DELLO STATO ITALIANE

GENERAL CONTRACTOR: COGIV

INFRASTRUTTURE FERROVIARIE STRATEGICHE DEFINITE DALLA LEGGE OBIETTIVO N. 443/01

LINEA A.V. /A.C. TERZO VALICO DEI GIOVI
PROGETTO DEFINITIVO

IMPIANTO LUCE E FM
LAY OUT IMPIANTO DI TERRA
CABINA DI SICUREZZA 2 CRAVASCO

GENERAL CONTRACTOR		ITALFERR S.p.A.	SCALA
IL PROGETTISTA INTEGRATORE Ing. Giovanni Battista ZUNINO Ordine Ingegneri Torino n. 3452	Direttore Tecnico Cogiv		1:50

COMMESSA	LOTTO	FASE	ENTE	TIPO DOC.	OPERA/DISCIPLINA	PROGR.	REV.	FOGLIO
A301	00	D	CV	DL	LF00DA	07A	A	001/001

CONSORZIO IL SATURNO	VISTO CONSORZIO SATURNO	
SATURNO	Firma	Data 13 FEB 2008

Progettazione									
Rev.	Descrizione	Redatto	Data	Verificato	Data	Verificato	Data	Approvato	Data
A	EMISSIONE	D'ANGELO	Dic. 2007	BONAFEDE	Dic. 2007	LA GALASSA	Dic. 2007	LA GALASSA	Dic. 2007
B									
C									

ORDINE DEGLI INGEGNERI PROV. TORINO
INGEGNERE GIUSEPPE BAFFUCI
N. 3452
COLLEGIO DEI PERITI INDUSTRIALI PROV. TORINO
PERITO INDUSTRIALE GIUSEPPE COLLA

I.v. Elab. - XXX

Rif. A301000DVALF000A01.PL
Cod. origine A300000000000000_P

CUP: F81H92000000008

Scala di plot: 1:1

NTS / DATE DEL PRESENTE DOCUMENTO NON SUSSISTE IL PREGIUDIZIO ANCHE PARZIALE DI QUANTO