

NOTE GENERALI
1 I COLLEGAMENTI CON LE STRUTTURE ATTIGUE SONO VERIFICATI PER LE CARICHE CARATTERISTICHE IN PRESSIONE E TIRANTE IN TUTTI I CASI.
2 I COPERTI DEI POZZETTI SARANNO DEL TIPO CORRISPONDE
3
4



DOCUMENTI DI RIFERIMENTO

REV	TECNOLOGIA	TITOLO	EMITTENTE
A30100002/ALF0008/011	ALIMENTAZIONE (IMPIANTO LFM)	IMPIANTO LUCE E FORZA MOTRICE AREA SICUREZZA VALL'EMME - CABINA 4	ASIS
A30100002/ALF0008/012	STRUTTURE	IMPIANTO LUCE E FORZA MOTRICE AREA SICUREZZA VALL'EMME - CABINA 4	ASIS
A30100002/ALF0008/013	IMPIANTO	IMPIANTO LUCE E FORZA MOTRICE AREA SICUREZZA VALL'EMME - CABINA 4	ASIS

NOTA PARTICOLARE
PER QUANTO CONCERNE I PRECORRI, IL NUMERO DEI CAVI SONO ISEI TERZIARI VEDI DOC. SATURNO/IN...
L'ASIS È RESPONSABILE DELLA VERIFICA DEL P.I.

LEGENDA MATERIALI

SIMBOLO	Q.TA'	DESCRIZIONE
⊕	N° 8	Nodo equipotenziale (ETM)
⊕	ml 88	Barilella di rame elettrolitico 40 X 5

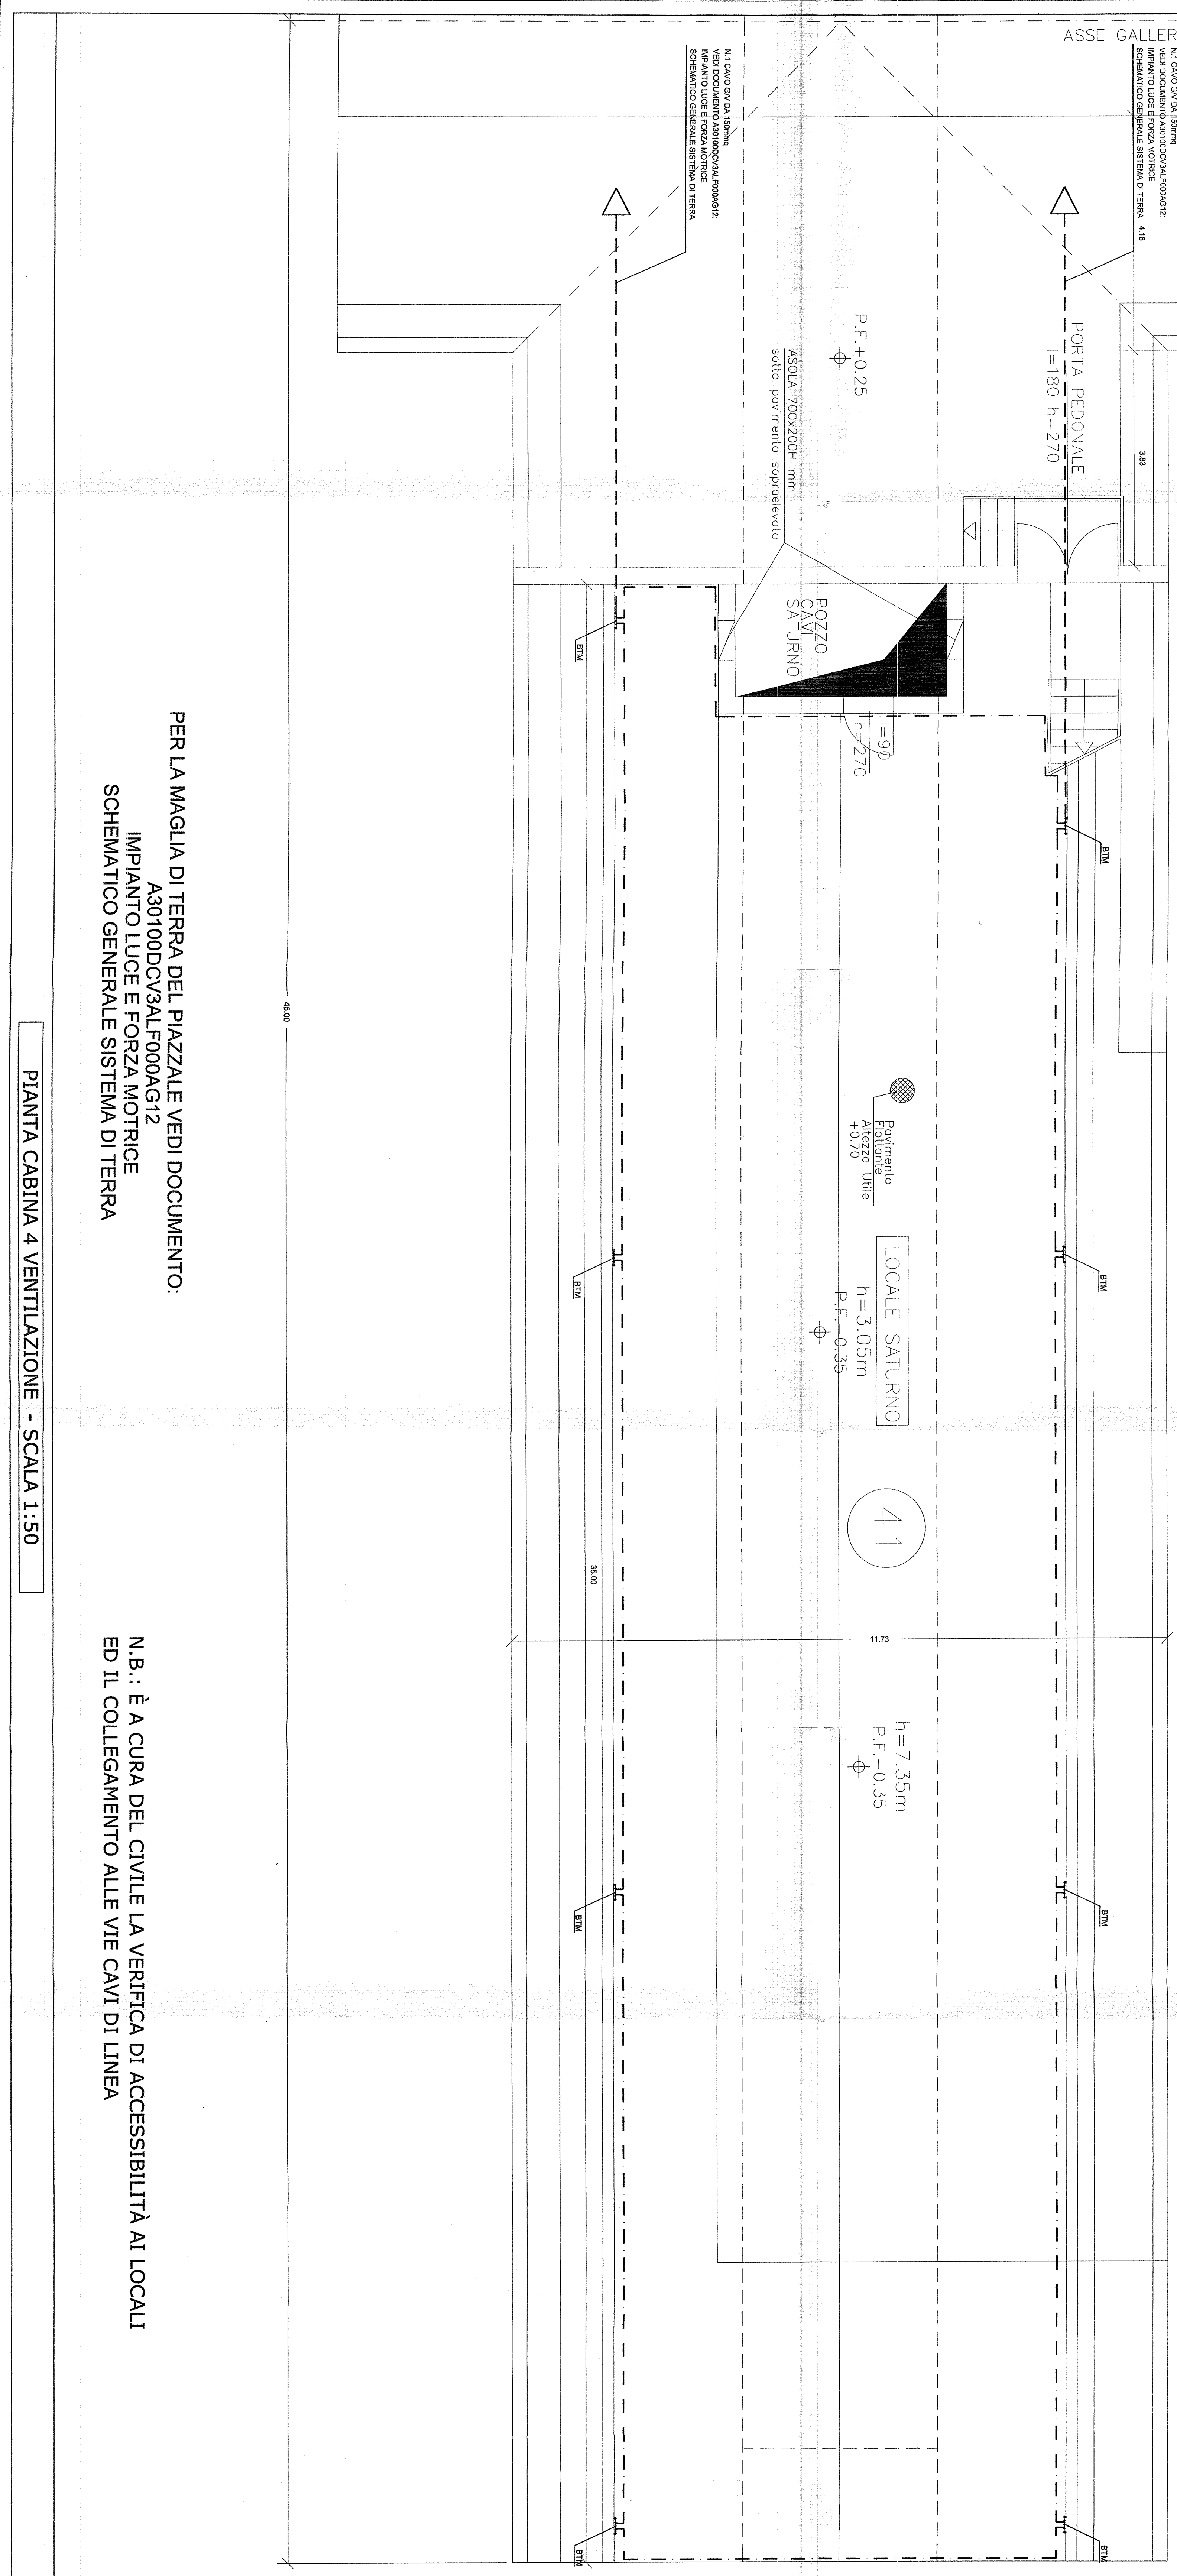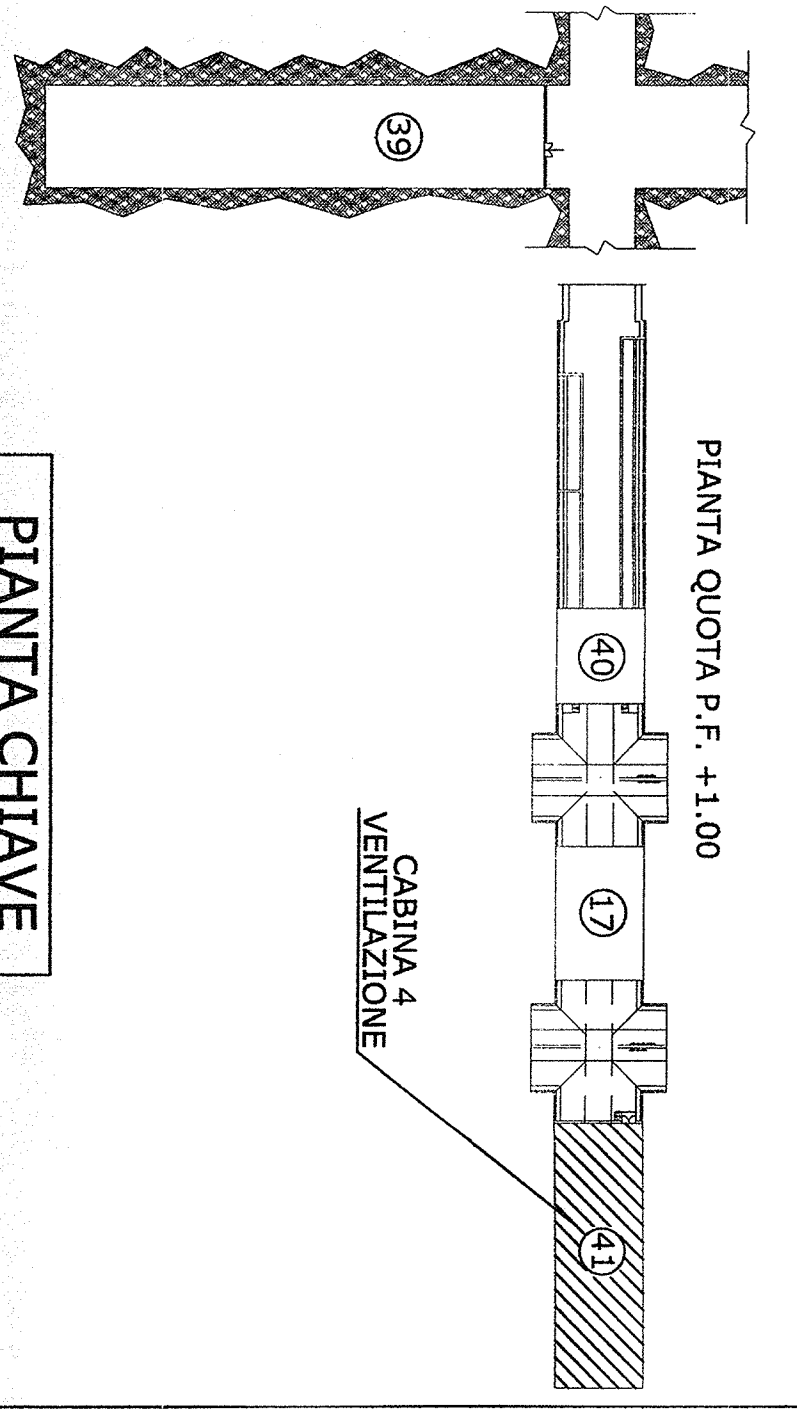

PER LA MAGLIA DI TERRA DEL PIAZZALE VEDI DOCUMENTO:
A30100002/ALF0008/012
IMPIANTO LUCE E FORZA MOTRICE
SCHEMATICO GENERALE SISTEMA DI TERRA

N.B.: È A CURA DEL CIVILE LA VERIFICA DI ACCESSIBILITÀ AI LOCALI ED IL COLLEGAMENTO ALLE VIE CAVI DI LINEA

PIANTA CABINA 4 VENTILAZIONE - SCALA 1:50

GENERAL CONTRACTOR

INFRASTRUTTURE FERROVIARIE STRATEGICHE DEFINITE DALLA LEGGE OBBIETTIVO N. 443/01

LINIA A.V. I/A.C. TERZO VALICO DEI GIOVI

PROGETTO DEFINITIVO

IMPIANTO LUCE E FORZA MOTRICE

AREA SICUREZZA VALL'EMME - CABINA 4 VENTILAZIONE + LFM RAMI SIC. PARI

GENERAL CONTRACTOR: ITALFERR S.P.A.

SCALE: 1:50

COMMITTEE: **SRFI** RETE FERROVIARIA ITALIANA GRUPPO FERROVIE DELLO STATO ITALIANO

ALTA SONEVAL/INRA

GENERAL CONTRACTOR: **ITALFERR** Gruppo Ferrovie dello Stato Italiane

COMMISSIONER: **COPEL** Consorzio Costruttori Impianti

CONSEGO: **SATURNO** VISTO CONSORZIO SATURNO

19 MAR 2012

Rev.	Descrizione	Data	Verificato	Data	Approvato	Data
A	ESISTENTE		LA MARCHI	28/01/12		
B	REVISIONE	15/03/12	LA MARCHI	28/01/12		
C	REVISIONE	15/03/12	LA MARCHI	28/01/12		

File: A30100002/ALF0008/013.X
Cod. origine: XXXXXXXXXXXXXXXXXXXXX
Cod. coll.: 1328