


# PIANTA E-E

SCALA 1:100

PIANTA QUOTA P.F. +4.00

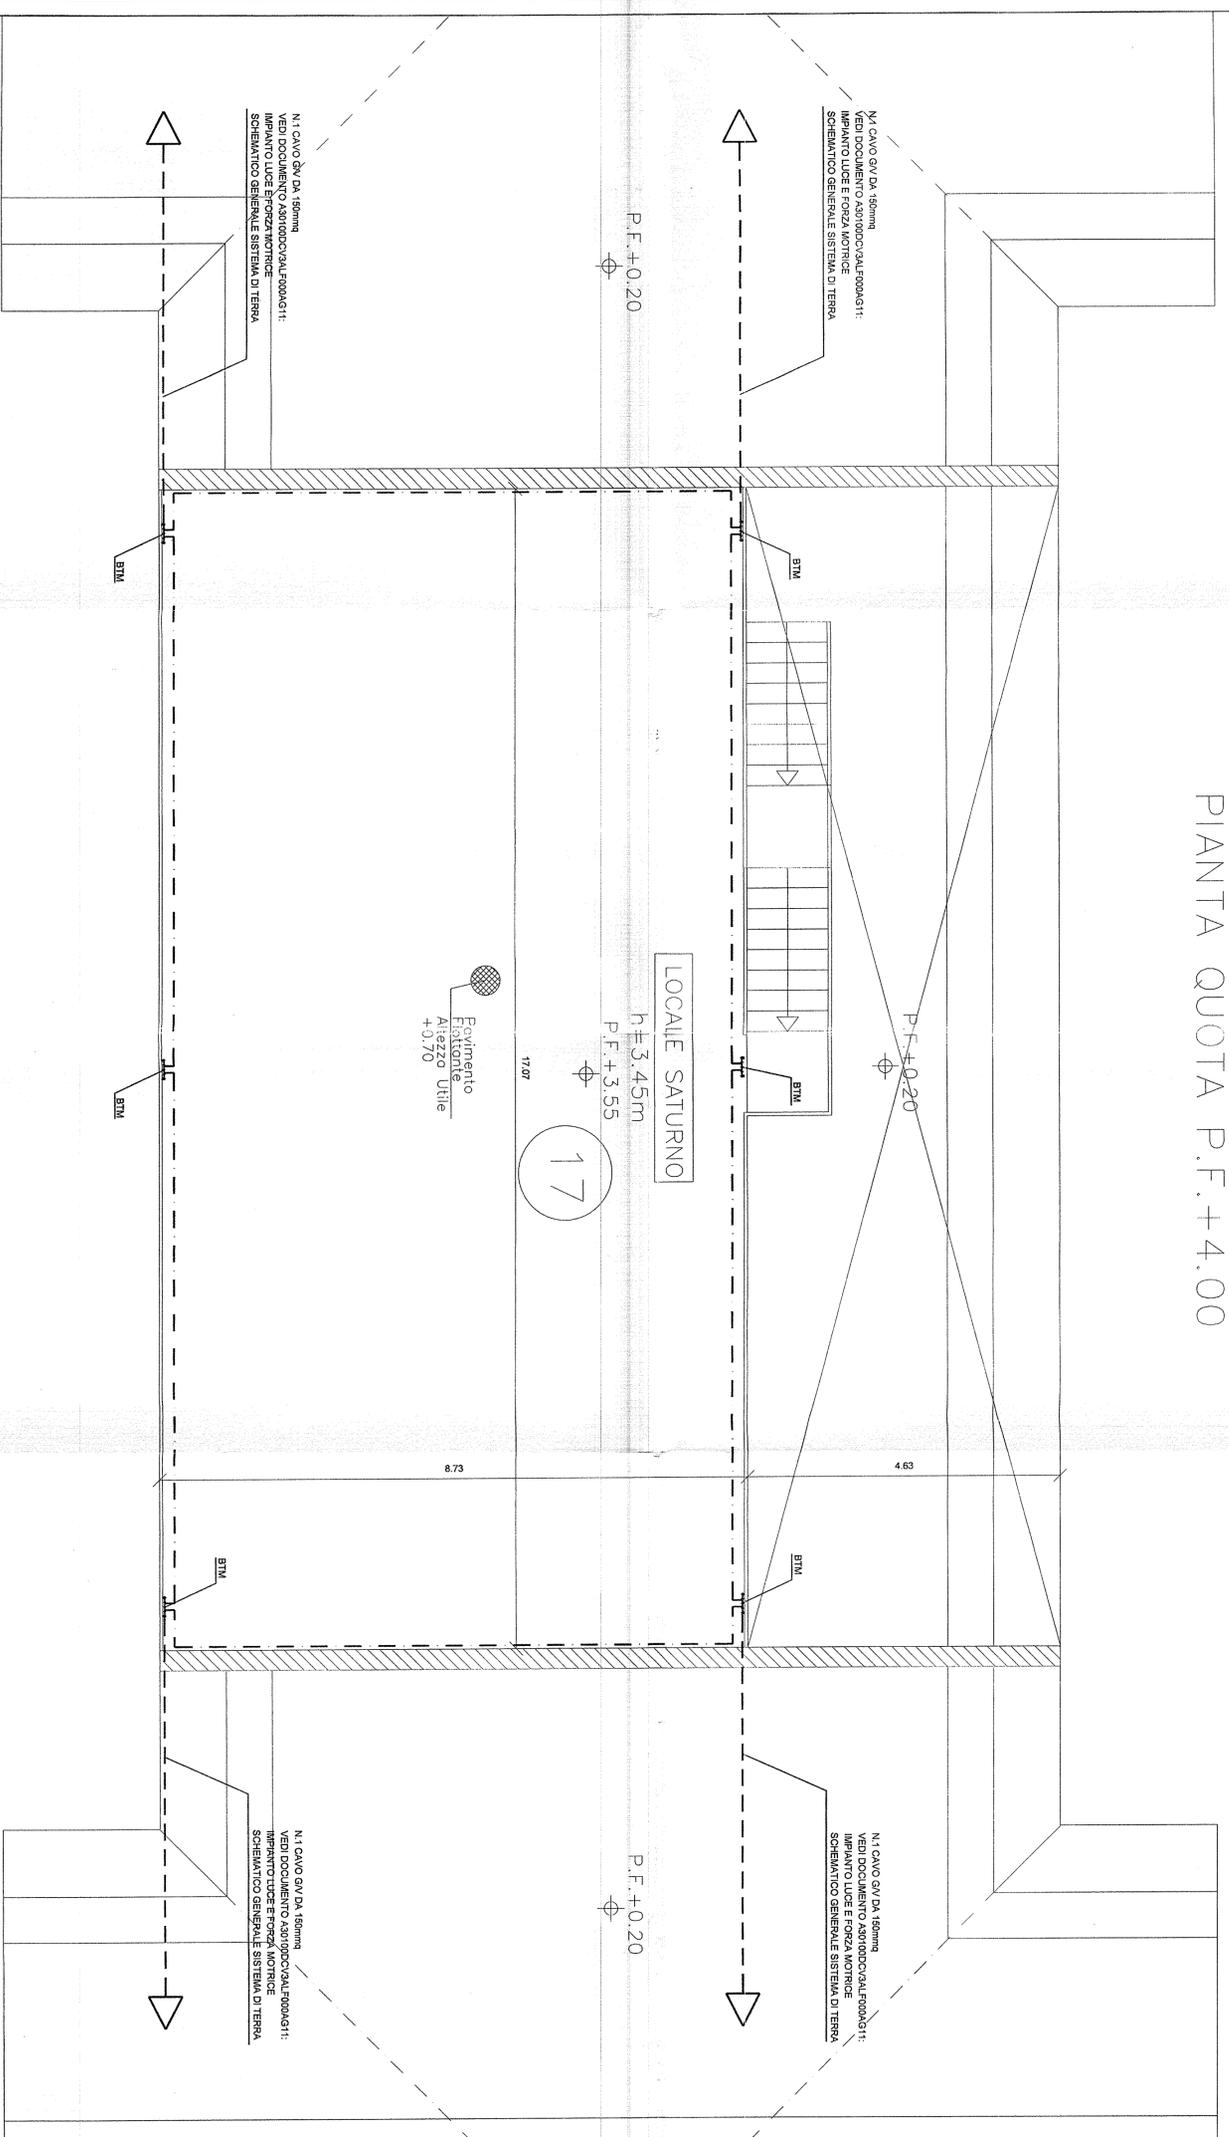

N.B.: È A CURA DEL CIVILE LA VERIFICA DI ACCESSIBILITÀ AI LOCALI ED IL COLLEGAMENTO ALLE VIE CAVI DI LINEA

PIANTA CAMERONE 15KV PK 17+730 - SCALA 1:50

PER LA MAGLIA DI TERRA DEL PIAZZALE VEDI DOCUMENTO:  
A3010DDCV3ALLF000AG11  
IMPIANTO LUCE E FORZA MOTRICE  
SCHEMATICO GENERALE SISTEMA DI TERRA

### NOTE GENERALI


1	COLLEGAMENTI CON LE ARMATURE AL FABBRICATO VENGONO EFFETTUATI CON SUE CODE DI RAME DA 120 MM QUOTI IN SECONDO MOMENTO	3
2	1 COPPERPUB PER POTENTI SCARICO DEL TIPO CARIBALE	4

### DOCUMENTI DI RIFERIMENTO

CODICE	REV.	TECNOLOGIA	TITOLO	EMITTENTE
A3010DDCV2LF000B17	A	ALIMENTAZIONE (IMPIANTO LFM)	IMPIANTO LUCE E FORZA MOTRICE LAY OUT APPARATI LFM CAMERONE 15KV PK 17+730	ASTS
A3010DDCV2LF000B18	A	SISTEMAZIONE IMPIANTISTICA	LAY OUT APPARATI LFM LUCE CAMERONE 15KV PK 17+730	ASTS
A3010DDCV3ALLF000AG11	A	IMPIANTO DI TERRA	IMPIANTO LUCE E FORZA MOTRICE SCHEMATICO GENERALE SISTEMA DI TERRA	ASTS

### LEGENDA MATERIALI

SIMBOLO	Q.TA	DESCRIZIONE
	N° 6	Nodo equipotenziante (BTM)
	ml 50	Bandella di rame elettrico 40 x 5

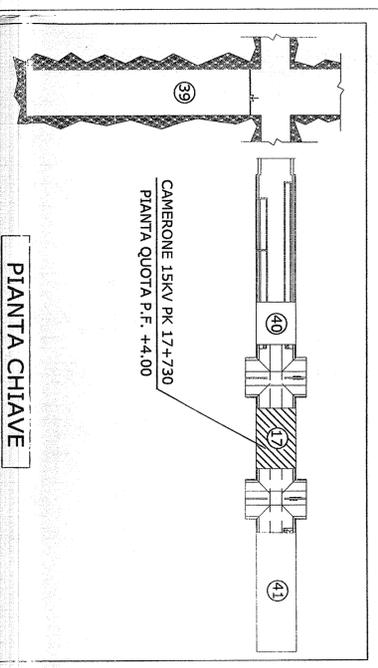

### PIANTA CHIAVE

### COMMITTENTE:



### GENERAL CONTRACTOR:



ALTA, SORVEGLIANZA  
GENERAL CONTRACTOR: ITALFERR S.p.A.  
INFRASTRUTTURE FERROVIARIE STRATEGICHE DEFINITE DALLA  
LEGGE OBBIETTIVO N. 443/01  
LINEA A.V./A.C. TERZO VALICO DEI GIOVI  
PROGETTO DEFINITIVO  
IMPIANTO LUCE E FORZA MOTRICE  
LAY OUT IMPIANTO DI TERRA  
CAMERONE 15KV PK 17+730

Aut. Progettazione	Aut. Direzione	Aut. Esecuzione	Aut. Verifica	Aut. Rilascio
Aut. Progettazione	Aut. Direzione	Aut. Esecuzione	Aut. Verifica	Aut. Rilascio

PROGETTORE	VERIFICATORE	REDAZIONE
PROGETTORE	VERIFICATORE	REDAZIONE

PROGETTORE	VERIFICATORE	REDAZIONE
PROGETTORE	VERIFICATORE	REDAZIONE