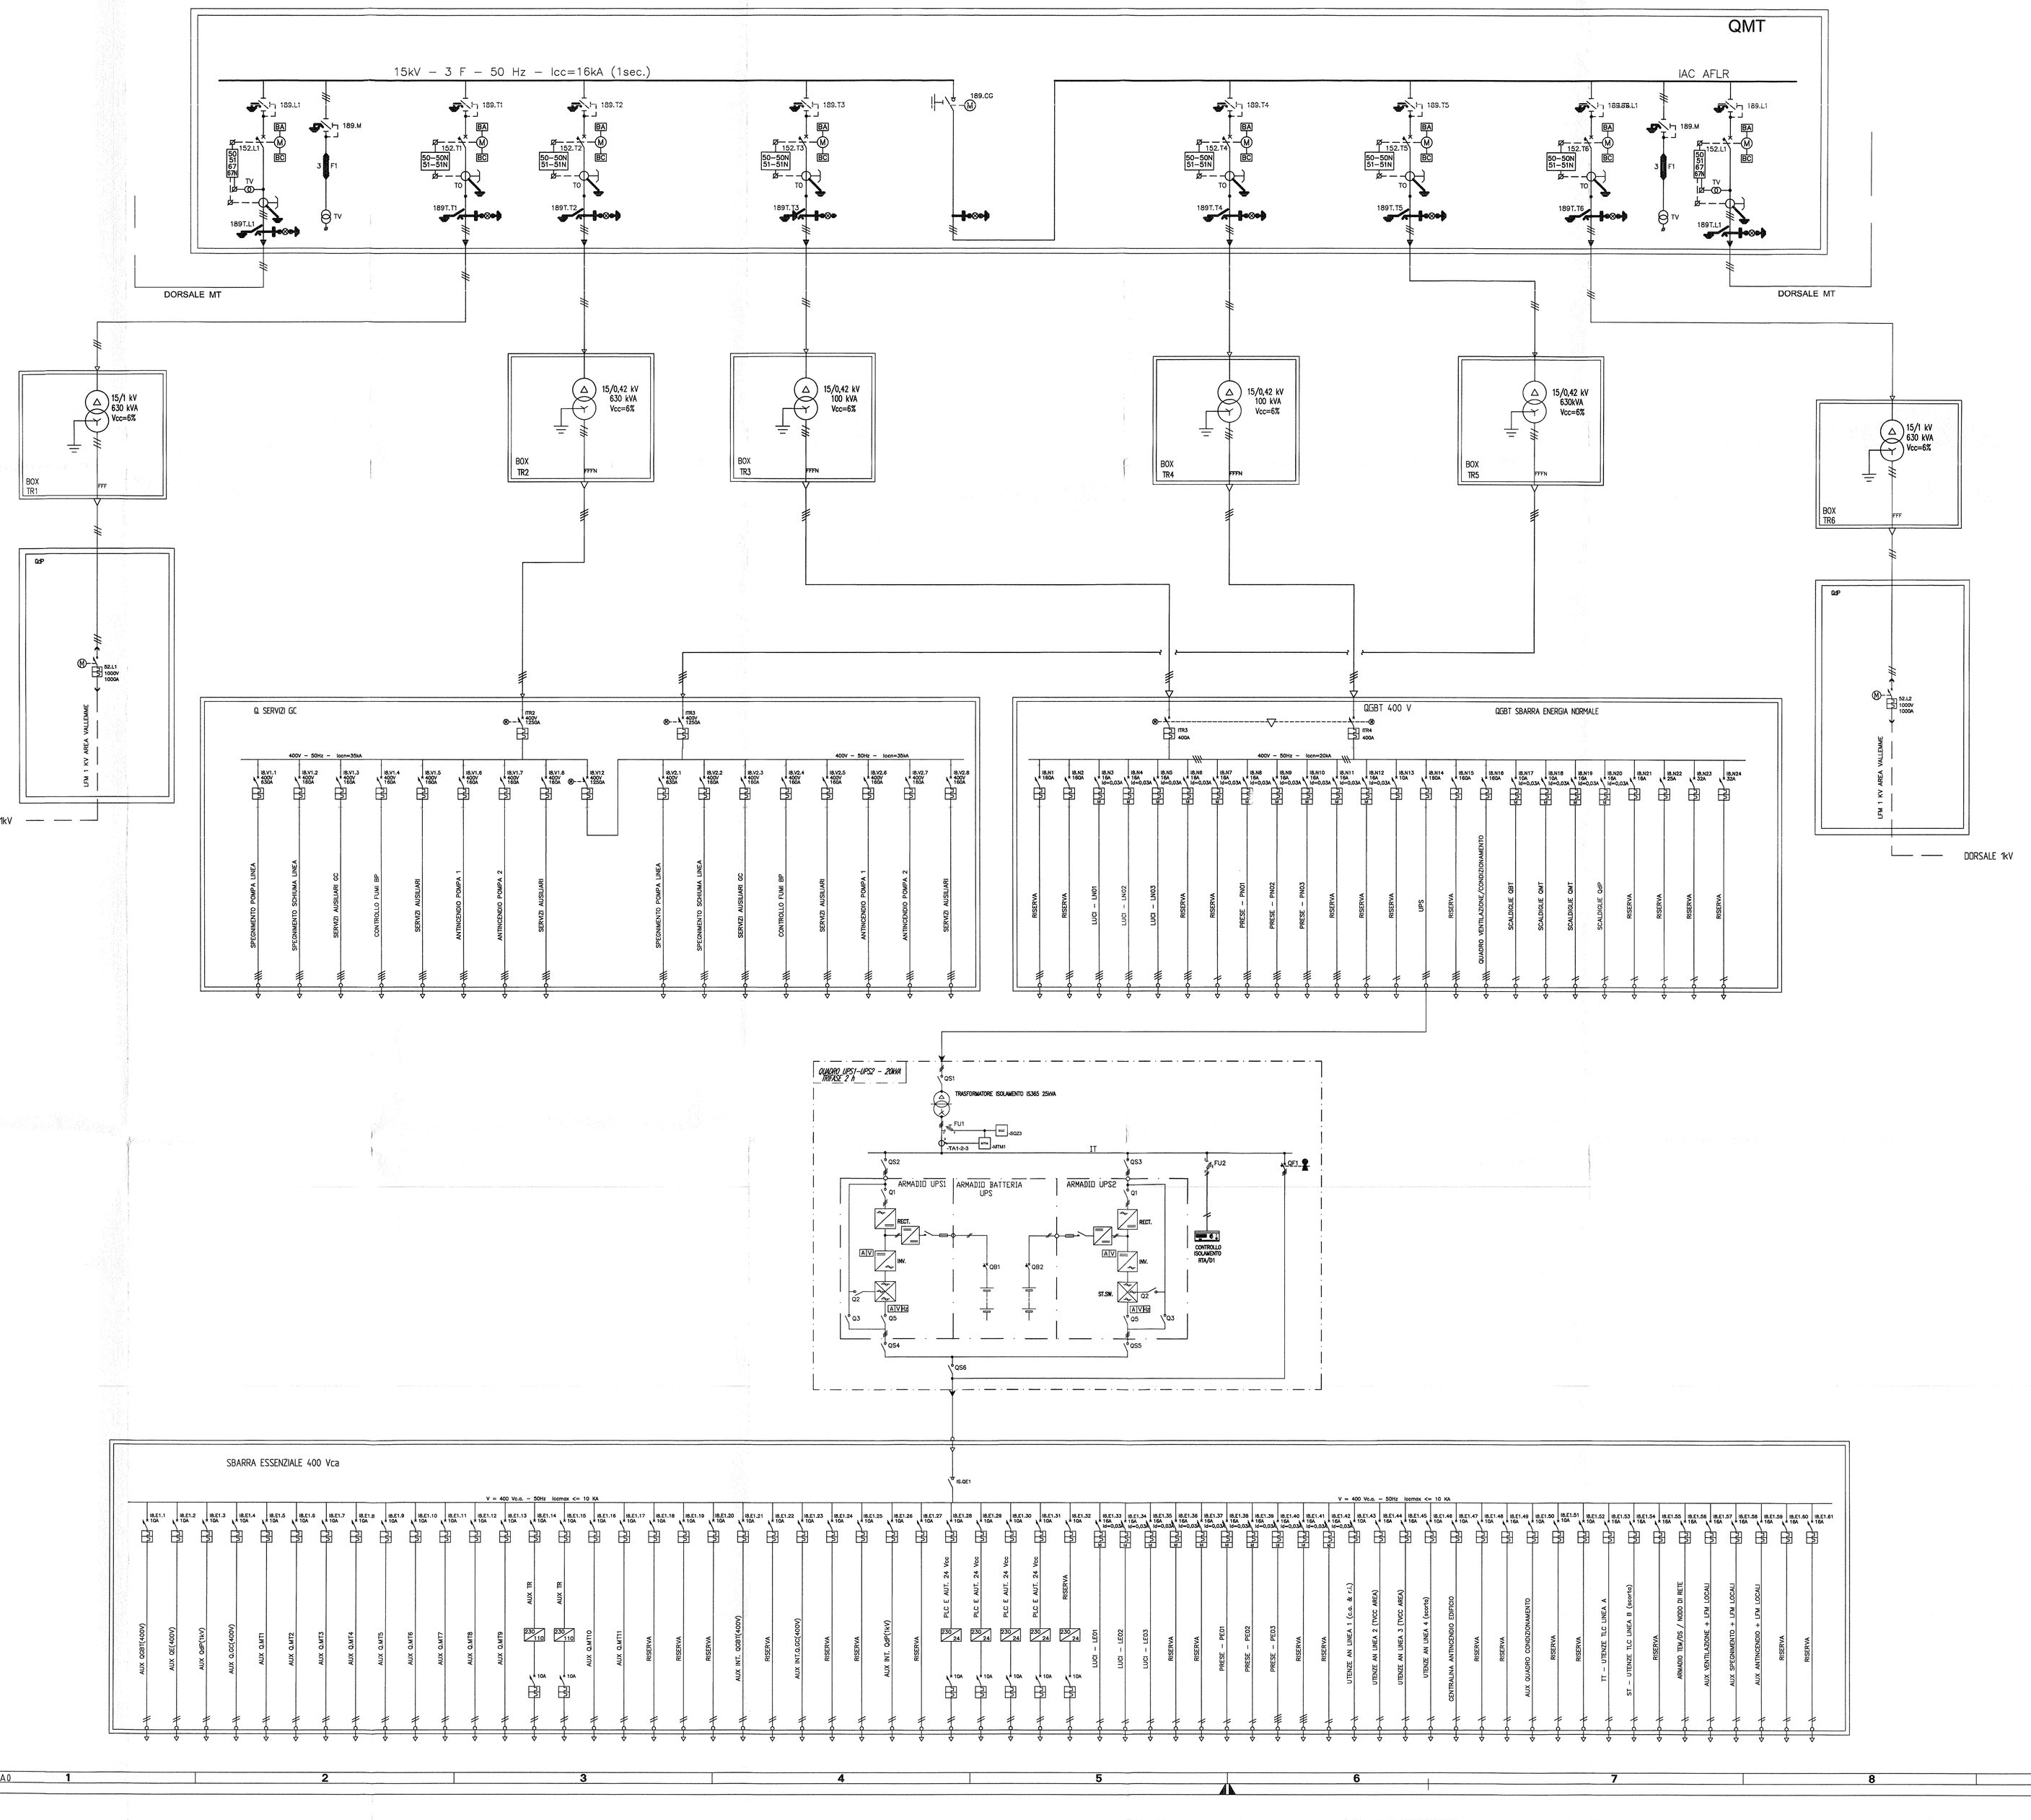

LEGENDA

	SISTEMA TRIFASE
	SISTEMA TRIFASE CON NEUTRO
	SISTEMA MONOFASE
	CONDUTTORE DI PROTEZIONE (TERRA) – PE
GE	GRUPPO ELETTROGENO
TR...	TRASFORMATORE
TRI...	TRASFORMATORE ISOLATORE
	INTERRUTTORE MAGNETOTERMICO CON DIFFERENZIALE
	COMMUTATORE AUTOMATICO DI RETE MOTORIZZATO
	INTERRUTTORE MAGNETOTERMICO
	RELE' DI MINIMA TENSIONE
	CONTATTORE
	SEZIONATORE
	INTERUTTORE SEZIONATORE
	CONTROLLORE D'ISOLAMENTO
	BLOCCO A CHIAVE
BA M BC	INTERRUTTORE MT IN GAS SF6 COMANDO A MOTORE COMPLETO DI BOBINA DI APERTURA E CHIUSURA
	SEZIONATORE MT IN GAS SF6 COMANDO MANUALE ROTATIVO A TRE POSIZIONI
	SEZIONATORE DI TERRA MT
	INDICATORE PRESENZA TENSIONE
	TRASFORMATORE DI CORRENTE (TA)
	TRASFORMATORE DI TENSIONE (TV)
	FUSIBILE
50–50N 51–51N	UNITA' DI MISURA E PROTEZIONE DEL TIPO A MICROPROCESSORE 50 (Max corrente di fase istantanea) 51 (Max corrente di fase temporizzata) 50N (Max corrente di terra istantanea) 51N (Max corrente di terra temporizzata)
50 51 51N 67N	UNITA' DI MISURA E PROTEZIONE DEL TIPO A MICROPROCESSORE 50 (Max corrente di fase istantanea) 51 (Max corrente di fase temporizzata) 51N (Max corrente di terra temporizzata) 67N (Max corrente omopolare direzionale)

DOCUMENTI DI RIFERIMENTO

CODICE	TITOLO
A30100DCVPXIT0001003	PIANO SCHEMATICO VIADOTTI – GALLERIE – POSTI TECNOLOGICI ADEGUAMENTI PROGETTUALI
A30100DCV3ALF000AG04	IMPIANTO LUCE E FORZA MOTRICE SCHEMA ELETTRICO DI PRINCIPIO DELLA DORSALE MT A 15KV
A30100DCV4RLF000AG01	IMPIANTO LUCE E FORZA MOTRICE ELENCO CARICHI ELETTRICI E DIMENSIONAMENTO PRINCIPALI APPARECCHIATURE E LINEE

COMMITTENTE: RFI RETE FERROVIARIA ITALIANA – GRUPPO FERROVIE DELLO STATO ITALIANE

ALTA SORVEGLIANZA: ITALFERR – GRUPPO FERROVIE DELLO STATO ITALIANE

GENERAL CONTRACTOR: Consorzio Collegamenti Integrati Veloci

INFRASTRUTTURE FERROVIARIE STRATEGICHE DEFINITE DALLA LEGGE OBIETTIVO N. 443/01

LINEA A.V. /A.C. TERZO VALICO DEI GIOVI
PROGETTO DEFINITIVO

IMPIANTO LUCE E FM
SCHEMA ELETTRICO UNIFILARE GENERALE
AREA SICUREZZA VALLEMME - CABINA 3
CENTRALE ANTINCENDIO + LFM E ALTRI SICUREZZA DISPARI

PROGETTAZIONE PRESTAZIONALE CONTRACTUAL
IL PROGETTISTA ESECUTIVO: ORDINE INGEGNERI DI MILANO n. 19468 Ettore Pagani
ITALFERR S.p.A. – Coav Project Manager
SCALA: /

COMMESSA	LOTTO	FASE	ENTE	TIPO DOC.	OPERA/DISCIPLINA	PROGR.	REV.	FOGLIO
A301	00	D	CV	4A	LF000A	G28	B	001 di 001

CONSORZIO SATURNO – VISTO CONSORZIO SATURNO – Firma – Data – 2 6 GIU. 2012

Progettazione :

Rev.	Descrizione	Redatto	Data	Verificato	Data	Approvato	Data	IL PROGETTISTA
A	EMISSIONE	V. VITALE	22/06/2012	I. MELONI	23/06/2012	S. LA MURA	24/06/2012	
B	REVISIONE SECONDO ISTRUTTORIA A301D18ISLF0000003A	V. VITALE	26/06/2012	I. MELONI	27/06/2012	S. LA MURA	29/06/2012	
C								

n. Elab.: File: A30100DCV4ALF000AG28_B
Cod. origine:
CUP: F81H92000000008

Scala di plot: 1:1

TUTTI I DIRITTI DEL PRESENTE DOCUMENTO SONO RISERVATI. LA PRODUZIONE ANCHE PARZIALE E VIETATA

formato UNI A0