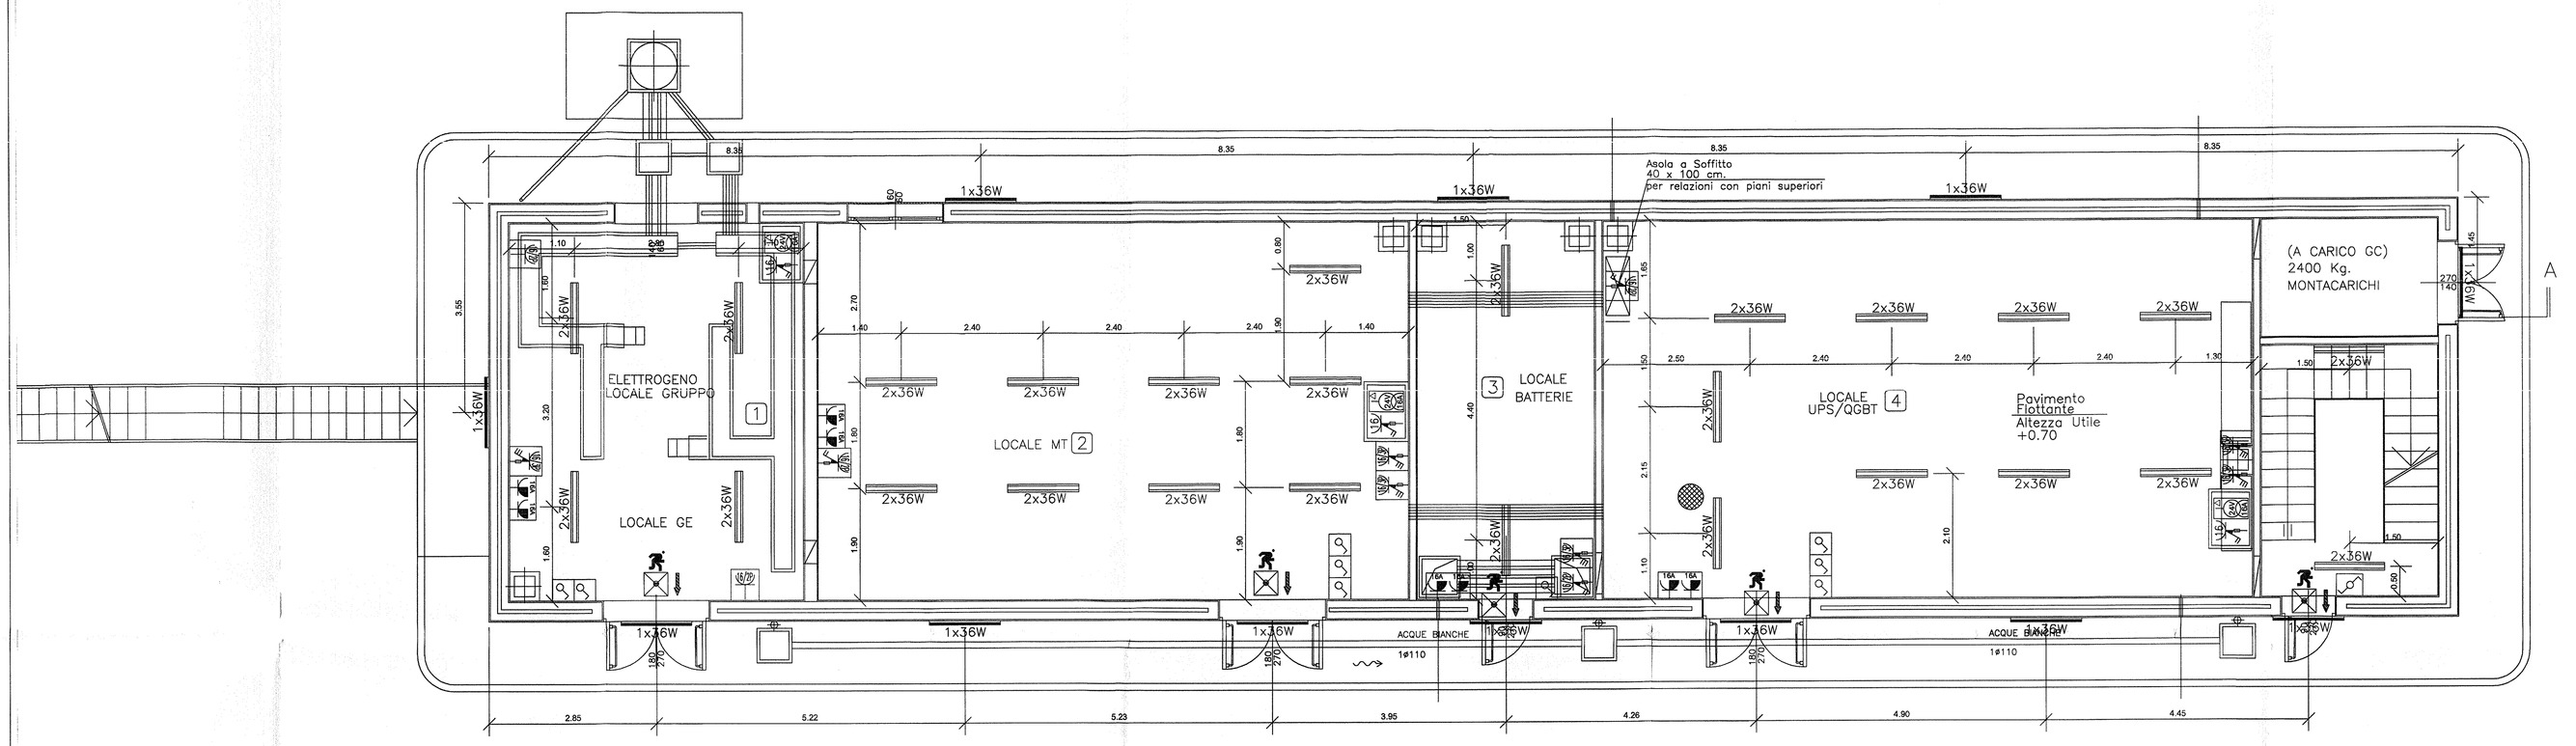

IMPIANTO LUCE E FORZA MOTRICE - PIANTA PIANO TERRA - SCALA 1:50

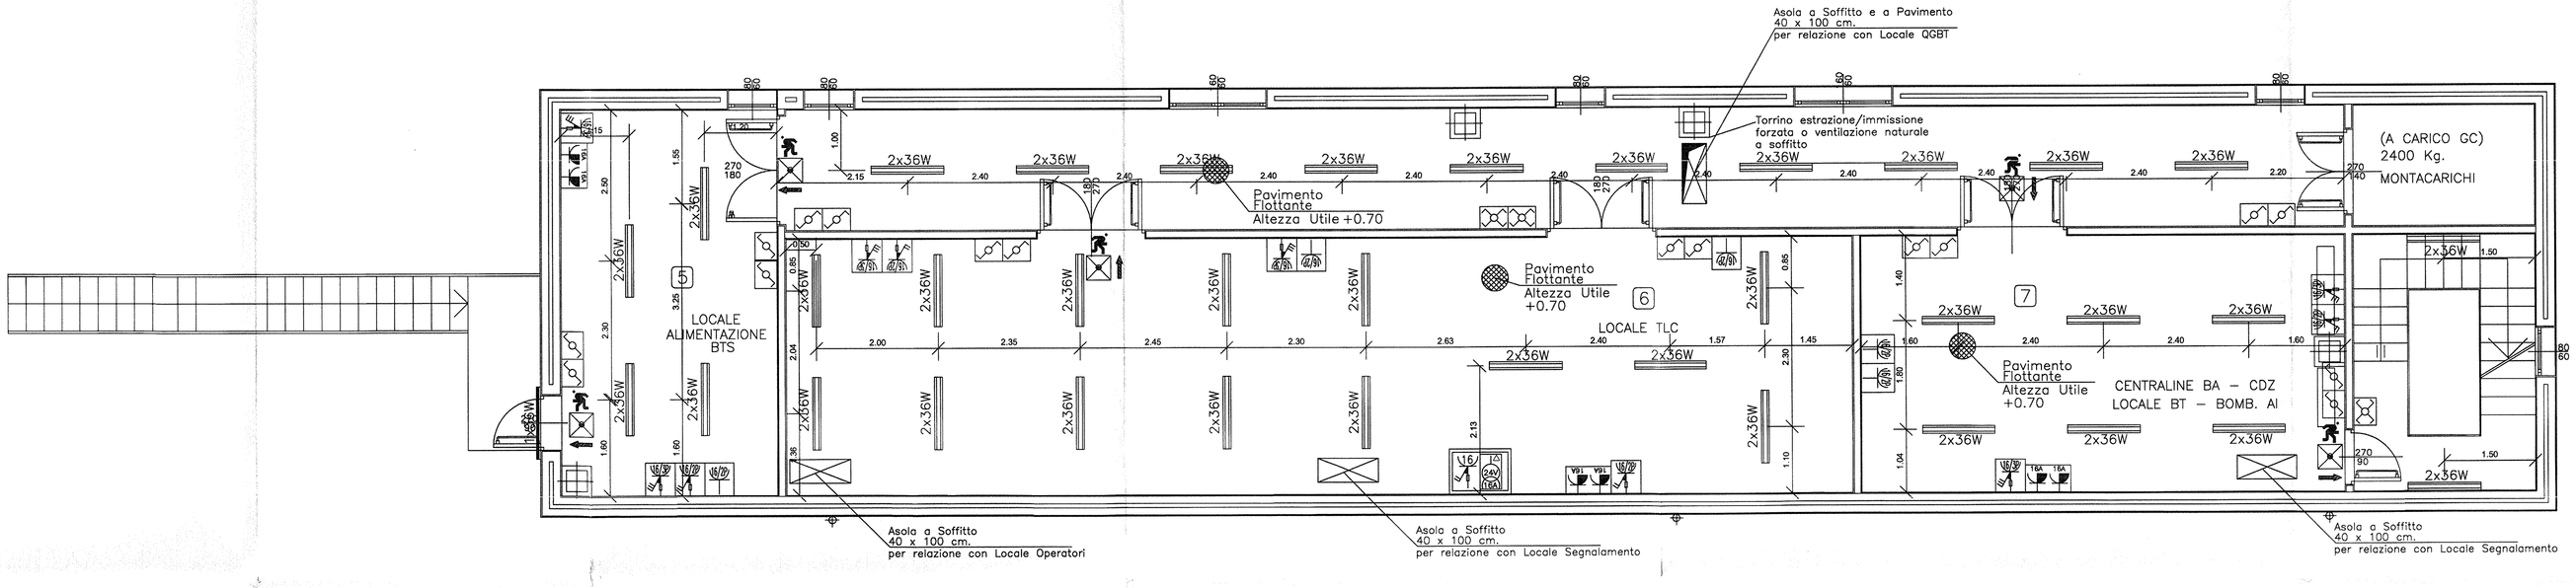

IMPIANTO LUCE E FORZA MOTRICE - PIANTA PRIMO PIANO - SCALA 1:50

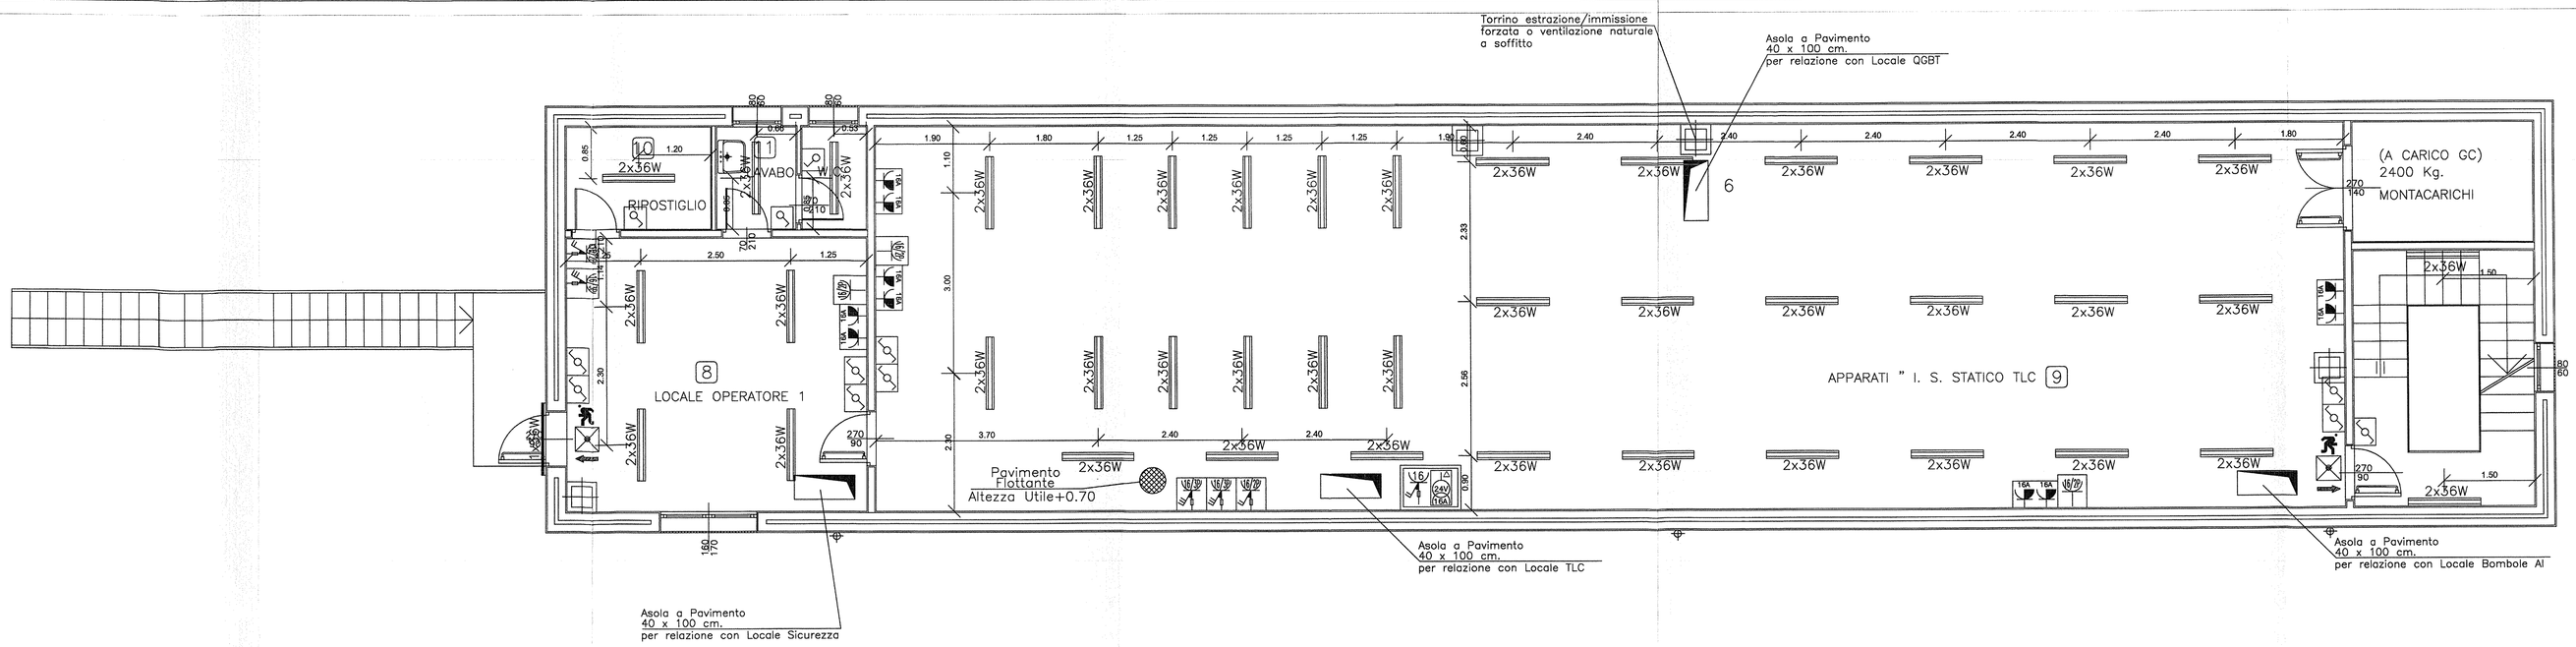
Torrino estrazione/immissione
forzato o ventilazione naturale
a soffitto
Asola a Pavimento
40 x 100 cm.
per relazione con Locale QGBT
(A CARICO GC)
2400 Kg.
MONTACARICHI
WC
LAVABO
