

COMMITTENTE:



ALTA SORVEGLIANZA:



GENERAL CONTRACTOR:



INFRASTRUTTURE FERROVIARIE STRATEGICHE DEFINITE DALLA LEGGE OBIETTIVO N. 443/01

LINEA A.V. /A.C. TERZO VALICO DEI GIOVI
PROGETTO DEFINITIVO

IMPIANTO LUCE E FORZA MOTRICE
SCHEMA ELETTRICO UNIFILARE
TIPOLOGICO QMT ALIMENTAZIONE DA CABINA ENEL



GENERAL CONTRACTOR		Guagnozzi	ITALFERR S.p.A.	SCALA :
IL PROGETTISTA INTEGRATORE	Consorzio	Project Manager		FS
ORDINE INGEGNERI DI MILANO n. 15408 Ettore Pagani				
Data:	Data:			


COMMESSA	LOTTO	FASE	ENTE	TIPO DOC.	OPERA/DISCIPLINA	PROGR.	REV.	FOGLIO
A301	00	D	CV	4A	LF000A	G33	A	001 di 002

	VISTO CONSORZIO SATURNO	
	Firma	Data
		08 GIU. 2012


Rev.	Descrizione	Redatto	Data	Verificato	Data	Approvato	Data	IL PROGETTISTA
A	EMISSIONE		04 GIU. 2012		05 GIU. 2012		06 GIU. 2012	
B								
C								

n. Elab.:	File: A30100DCV4ALF000AG33A
	Cod. origine:


LEGENDA

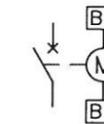


INTERRUTTORE MT IN GAS SF6
COMANDO A MOTORE
COMPLETO DI BOBINA
DI APERTURA E CHIUSURA

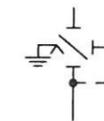

SEZIONATORE MT IN GAS SF6
COMANDO MANUALE
ROTATIVO
A TRE POSIZIONI

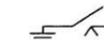

SEZIONATORE DI TERRA MT

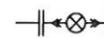

INDICATORE PRESENZA TENSIONE



TRASFORMATORE DI CORRENTE (TA)




TRASFORMATORE DI TENSIONE (TV)



UNITA' DI MISURA E PROTEZIONE
DEL TIPO A MICROPROCESSORE
50 (Max corrente di fase istantanea)
51 (Max corrente di fase temporizzata)
51N (Max corrente di terra temporizzata)
67N (Max corrente omopolare direzionale)

QMT

15kV - 3 F - 50 Hz - I_{cc}=16kA (1sec.)
IAC AFLR

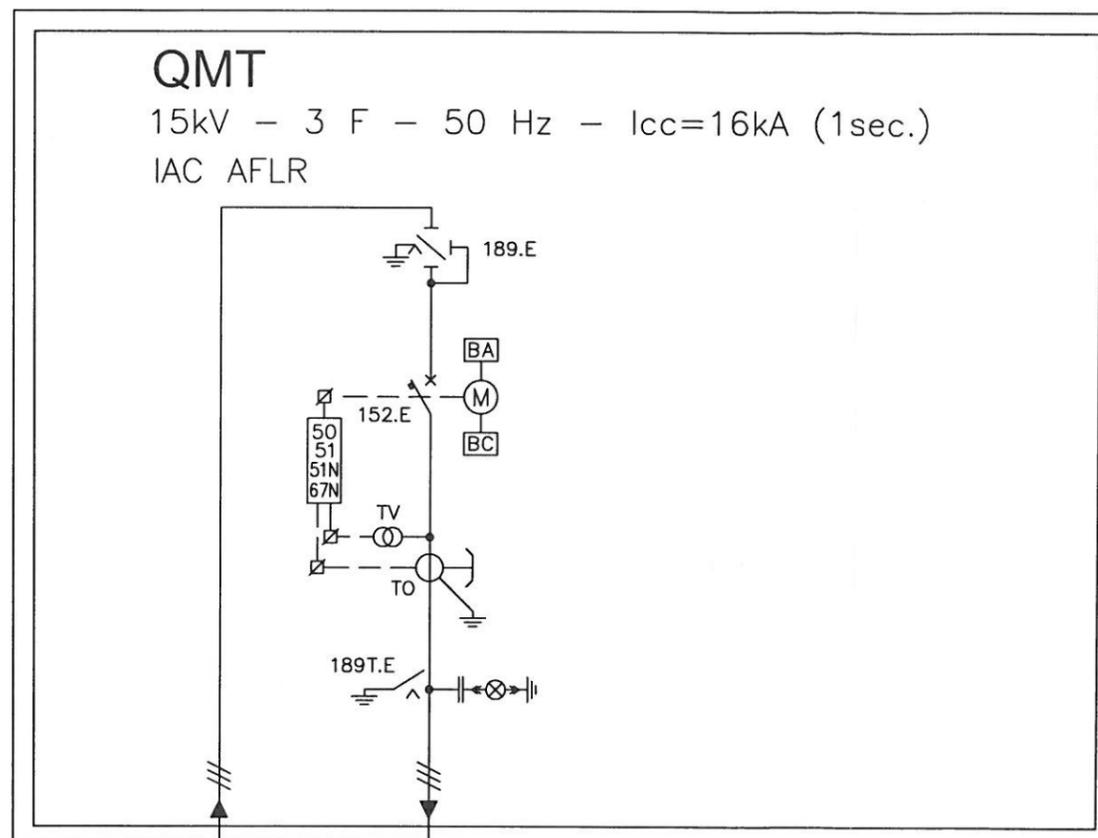

ARRIVO ENEL

AL QMT

DOCUMENTI DI RIFERIMENTO

CODICE	TITOLO
RFI DMA IM LA LG IFS 300 A	QUADRI ELETTRICI DI MEDIA TENSIONE DI TIPO MODULARE PREFABRICATO

CONSORZIO
SATURNQ

PROGETTO	LOTTO	ENTE	DOC.	REV.	FOGLIO	SCALA:
A301	00	DCV	4A	A	02 di 02	F.S.

TUTTI I DIRITTI DEL PRESENTE DOCUMENTO SONO RISERVATI; LA RIPRODUZIONE ANCHE PARZIALE E' VIETATA

FILE: A301_00_D_CV_4A_LF000A_G33_A.DWG