

COMMITTENTE:



ALTA SORVEGLIANZA:



GENERAL CONTRACTOR:



INFRASTRUTTURE FERROVIARIE STRATEGICHE DEFINITE DALLA LEGGE OBIETTIVO N. 443/01

LINEA A.V. /A.C. TERZO VALICO DEI GIOVI  
PROGETTO DEFINITIVO

SISTEMA SUPERVISIONE SICUREZZA IN GALLERIA  
SCHEMA A BLOCCHI

GENERAL CONTRACTOR		ITALFERR S.p.A.	SCALA :
IL PROGETTISTA INTEGRATORE	Consorzio Cociv Project Manager		
<i>PRESTAZIONI SPECIALISTICHE</i> ORDINE INGEGNERI DI MILANO n. 15408 Ettore Pagani	Data:		

COMMESSA	LOTTO	FASE	ENTE	TIPO DOC.	OPERA/DISCIPLINA	PROGR.	REV.	FOGLIO
A301	00	D	CV	1A	LF000A	G02	B	001 di 004

	VISTO CONSORZIO SATURNO	
	Firma	Data
	<i>[Signature]</i>	15.03.2012

Progettazione :

Rev.	Descrizione	Redatto	Data	Verificato	Data	Approvato	Data
A	EMISSIONE	RIPANZIONE M. D'AGOSTINO	08/02/12	G.GALLUZZI	08/02/12	S. LA MIRA	08/02/12
B	EMISSIONE	RIPANZIONE M. D'AGOSTINO	14/03/12	G.GALLUZZI	14/03/12	S. LA MIRA	14/03/12
C							




n. Elab.:	File:
	Cod. origine: A301 00 D CV 1A LF000A G02

CUP: F81H92000000008

Scala di plot:

TUTTI I DIRITTI DEL PRESENTE DOCUMENTO SONO RISERVATI: LA PRODUZIONE ANCHE PARZIALE È VIETATA

IDENTIFICATIVO CAVO	USO DEL CAVO	FORMAZIONE
B	Alimentazione	3G2,5
C	Dati	Cavo fibra ottica
D	Dati	Bretelle Bifibre
E	Dati	Cavo Ethernet in rame
F	Conduttore di protezione	1x16 mm GALLO/VERDE
G	Dati	Bretelle Ethernet in rame



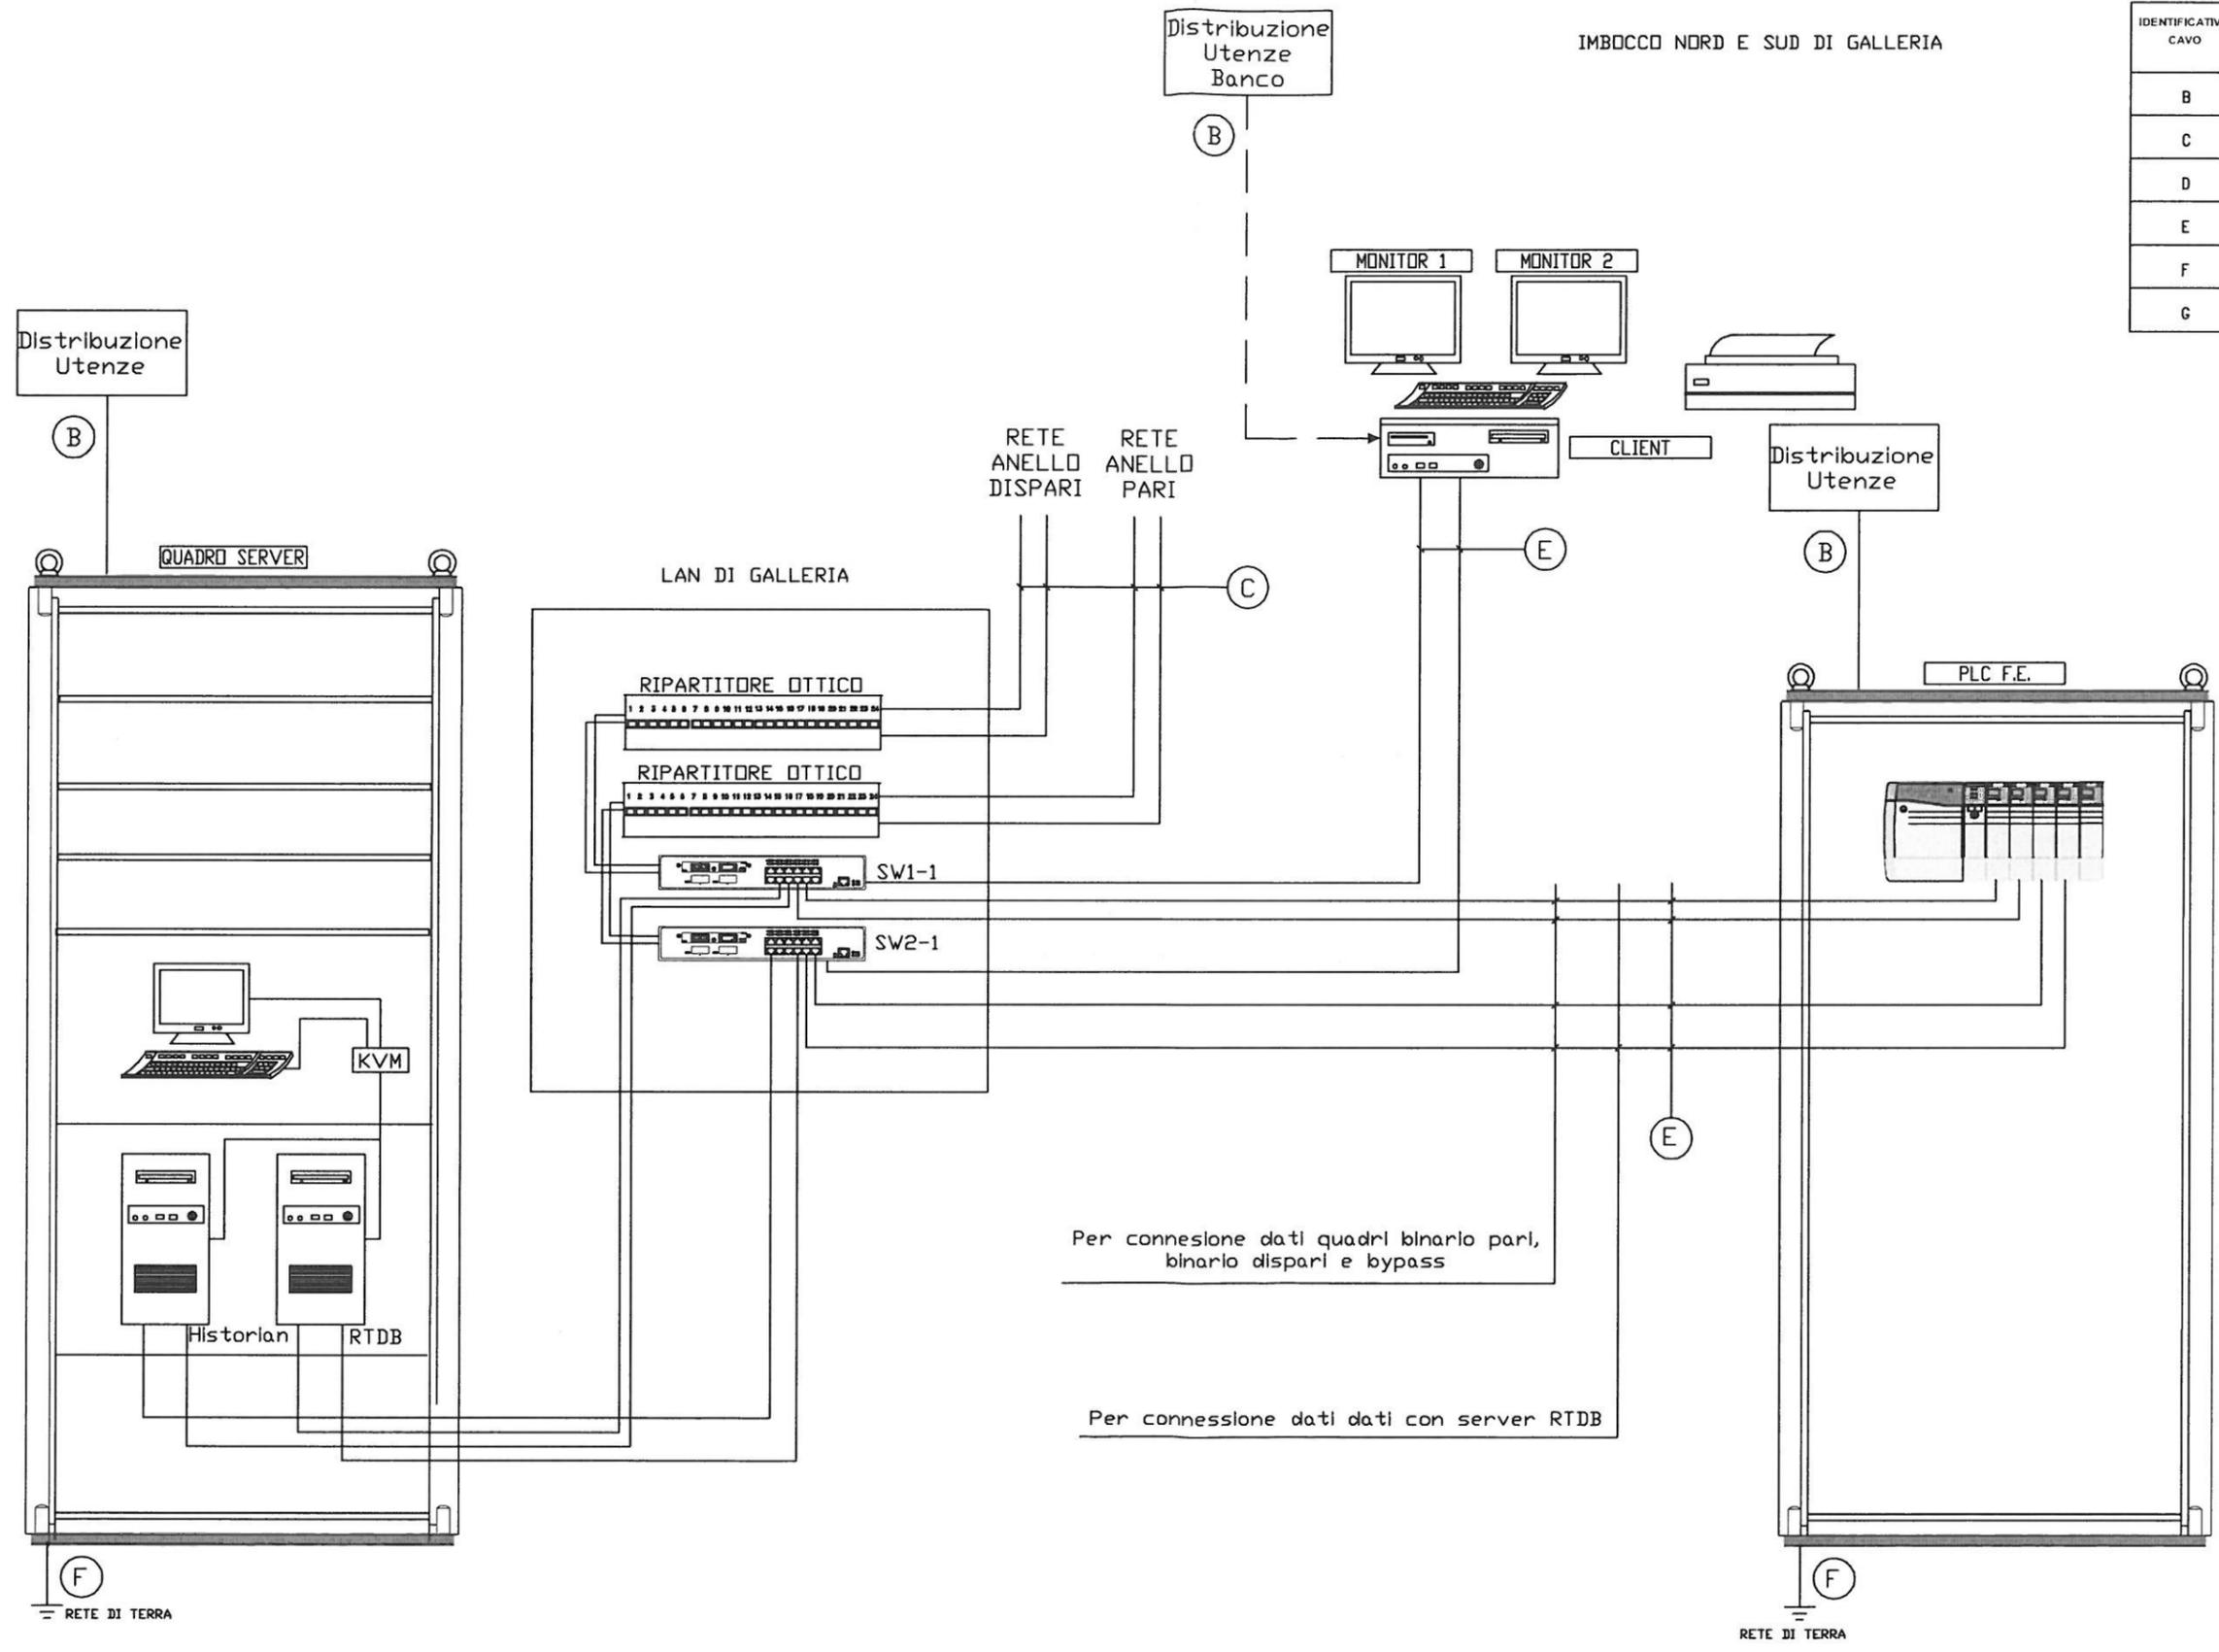


Per connessione dati quadri binario pari, binario dispari e bypass

Per connessione dati dati con server RTDB

LOCALI QUADRI DI TRATTA, DI FINESTRA, DI BYPASS  
ANELLO DI RETE PARI

IDENTIFICATIVO CAVO	USO DEL CAVO	FORMAZIONE
B	Alimentazione	3G2,5
C	Dati	Cavo fibra ottica
D	Dati	Bretelle Bifibre
E	Dati	Cavo Ethernet in rame
F	Conduttore di protezione	1x16 mm GIALLO/VERDE
G	Dati	Bretelle Ethernet in rame

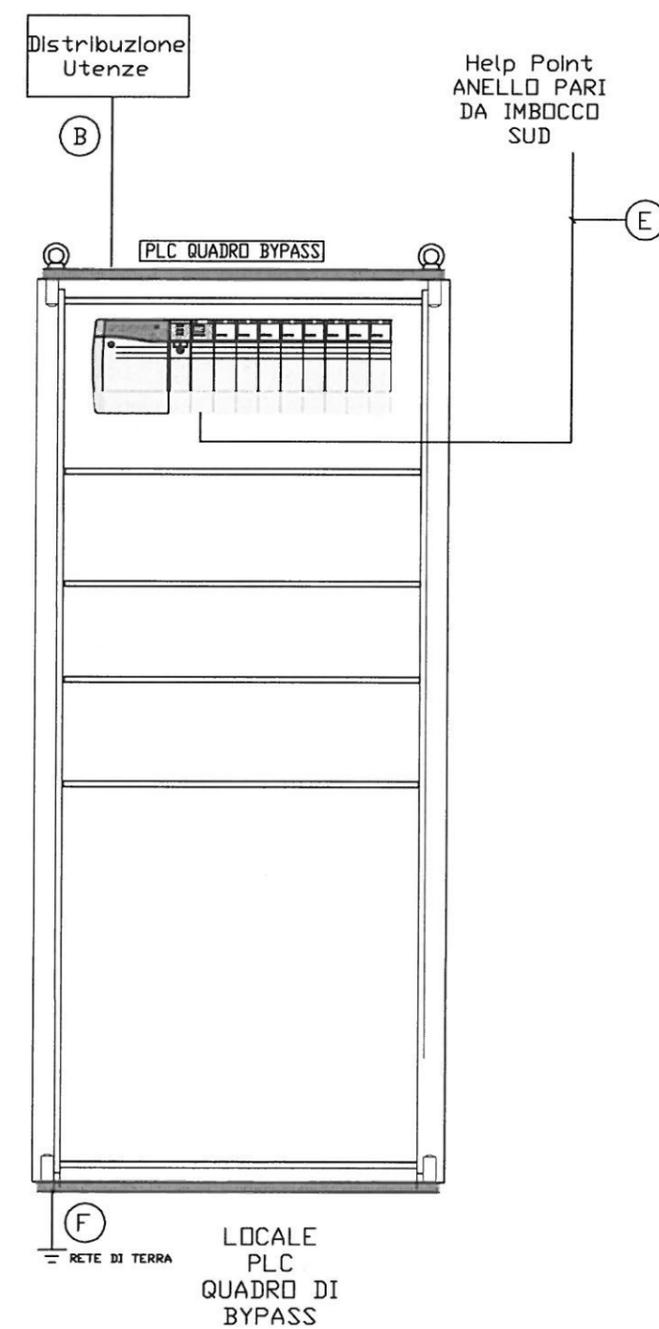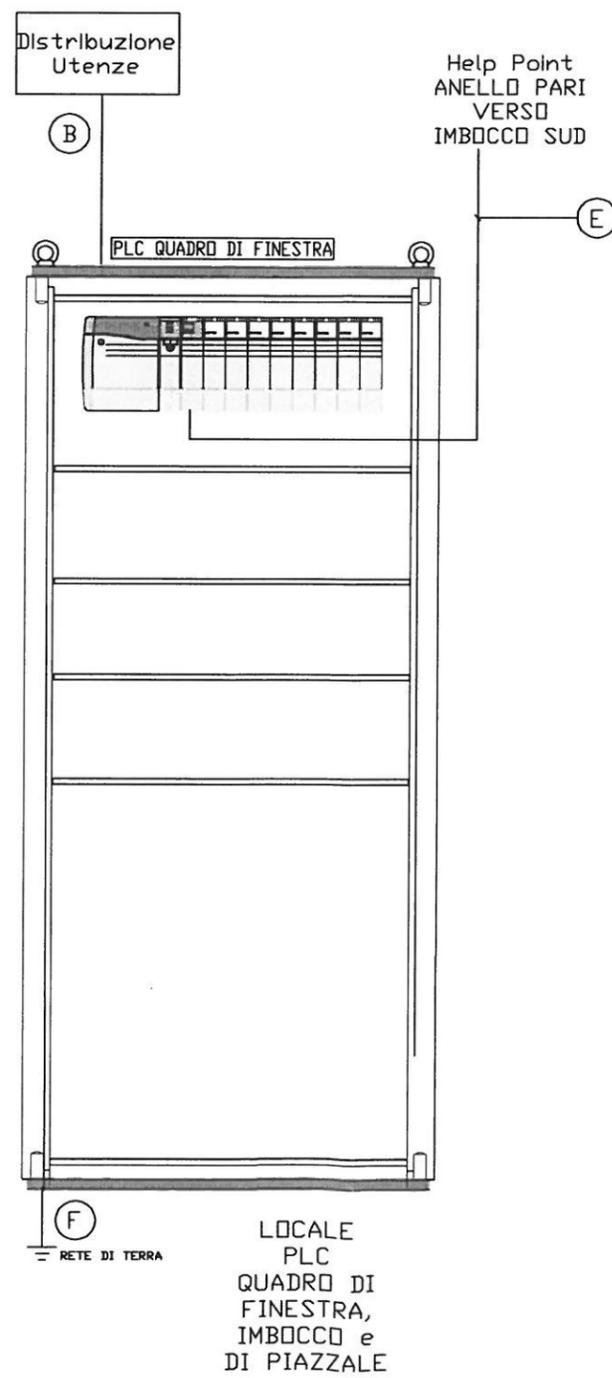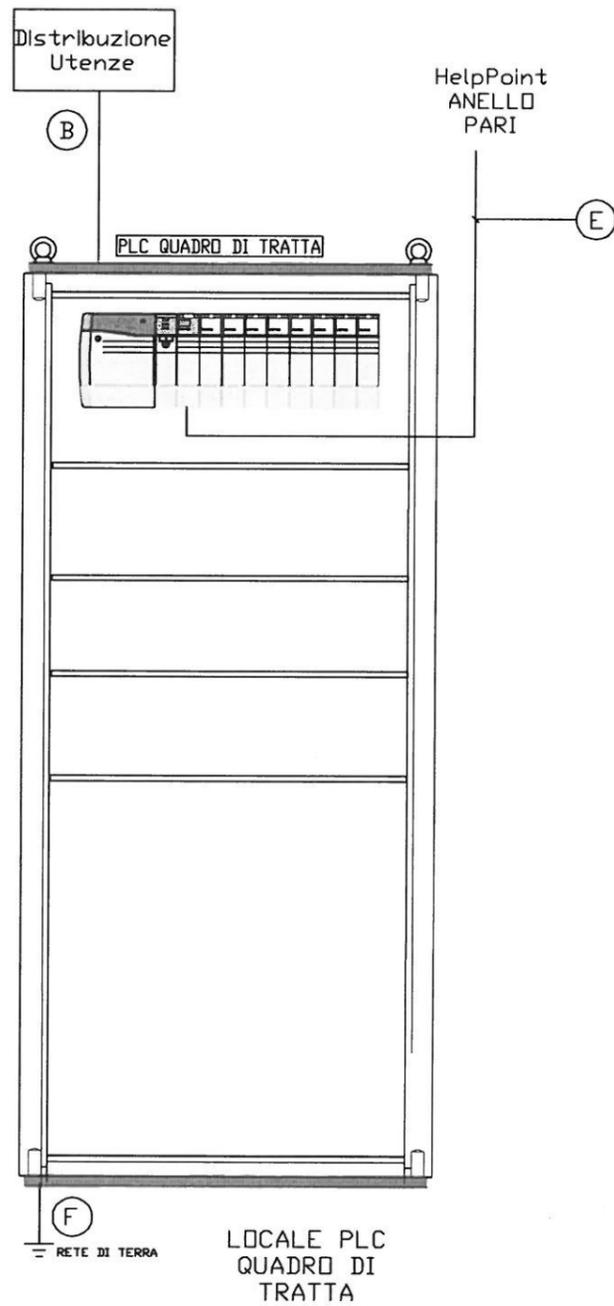

LOCALI QUADRI DI TRATTA, DI FINESTRA, DI BYPASS  
ANELLO DI RETE DISPARI

IDENTIFICATIVO CAVO	USO DEL CAVO	FORMAZIONE
B	Alimentazione	3G2,5
C	Dati	Cavo fibra ottico
D	Dati	Bretelle Bifibre
E	Dati	Cavo Ethernet in rame
F	Conduttore di protezione	1x16 mm GALLO/VERDE
G	Dati	Bretelle Ethernet in rame

