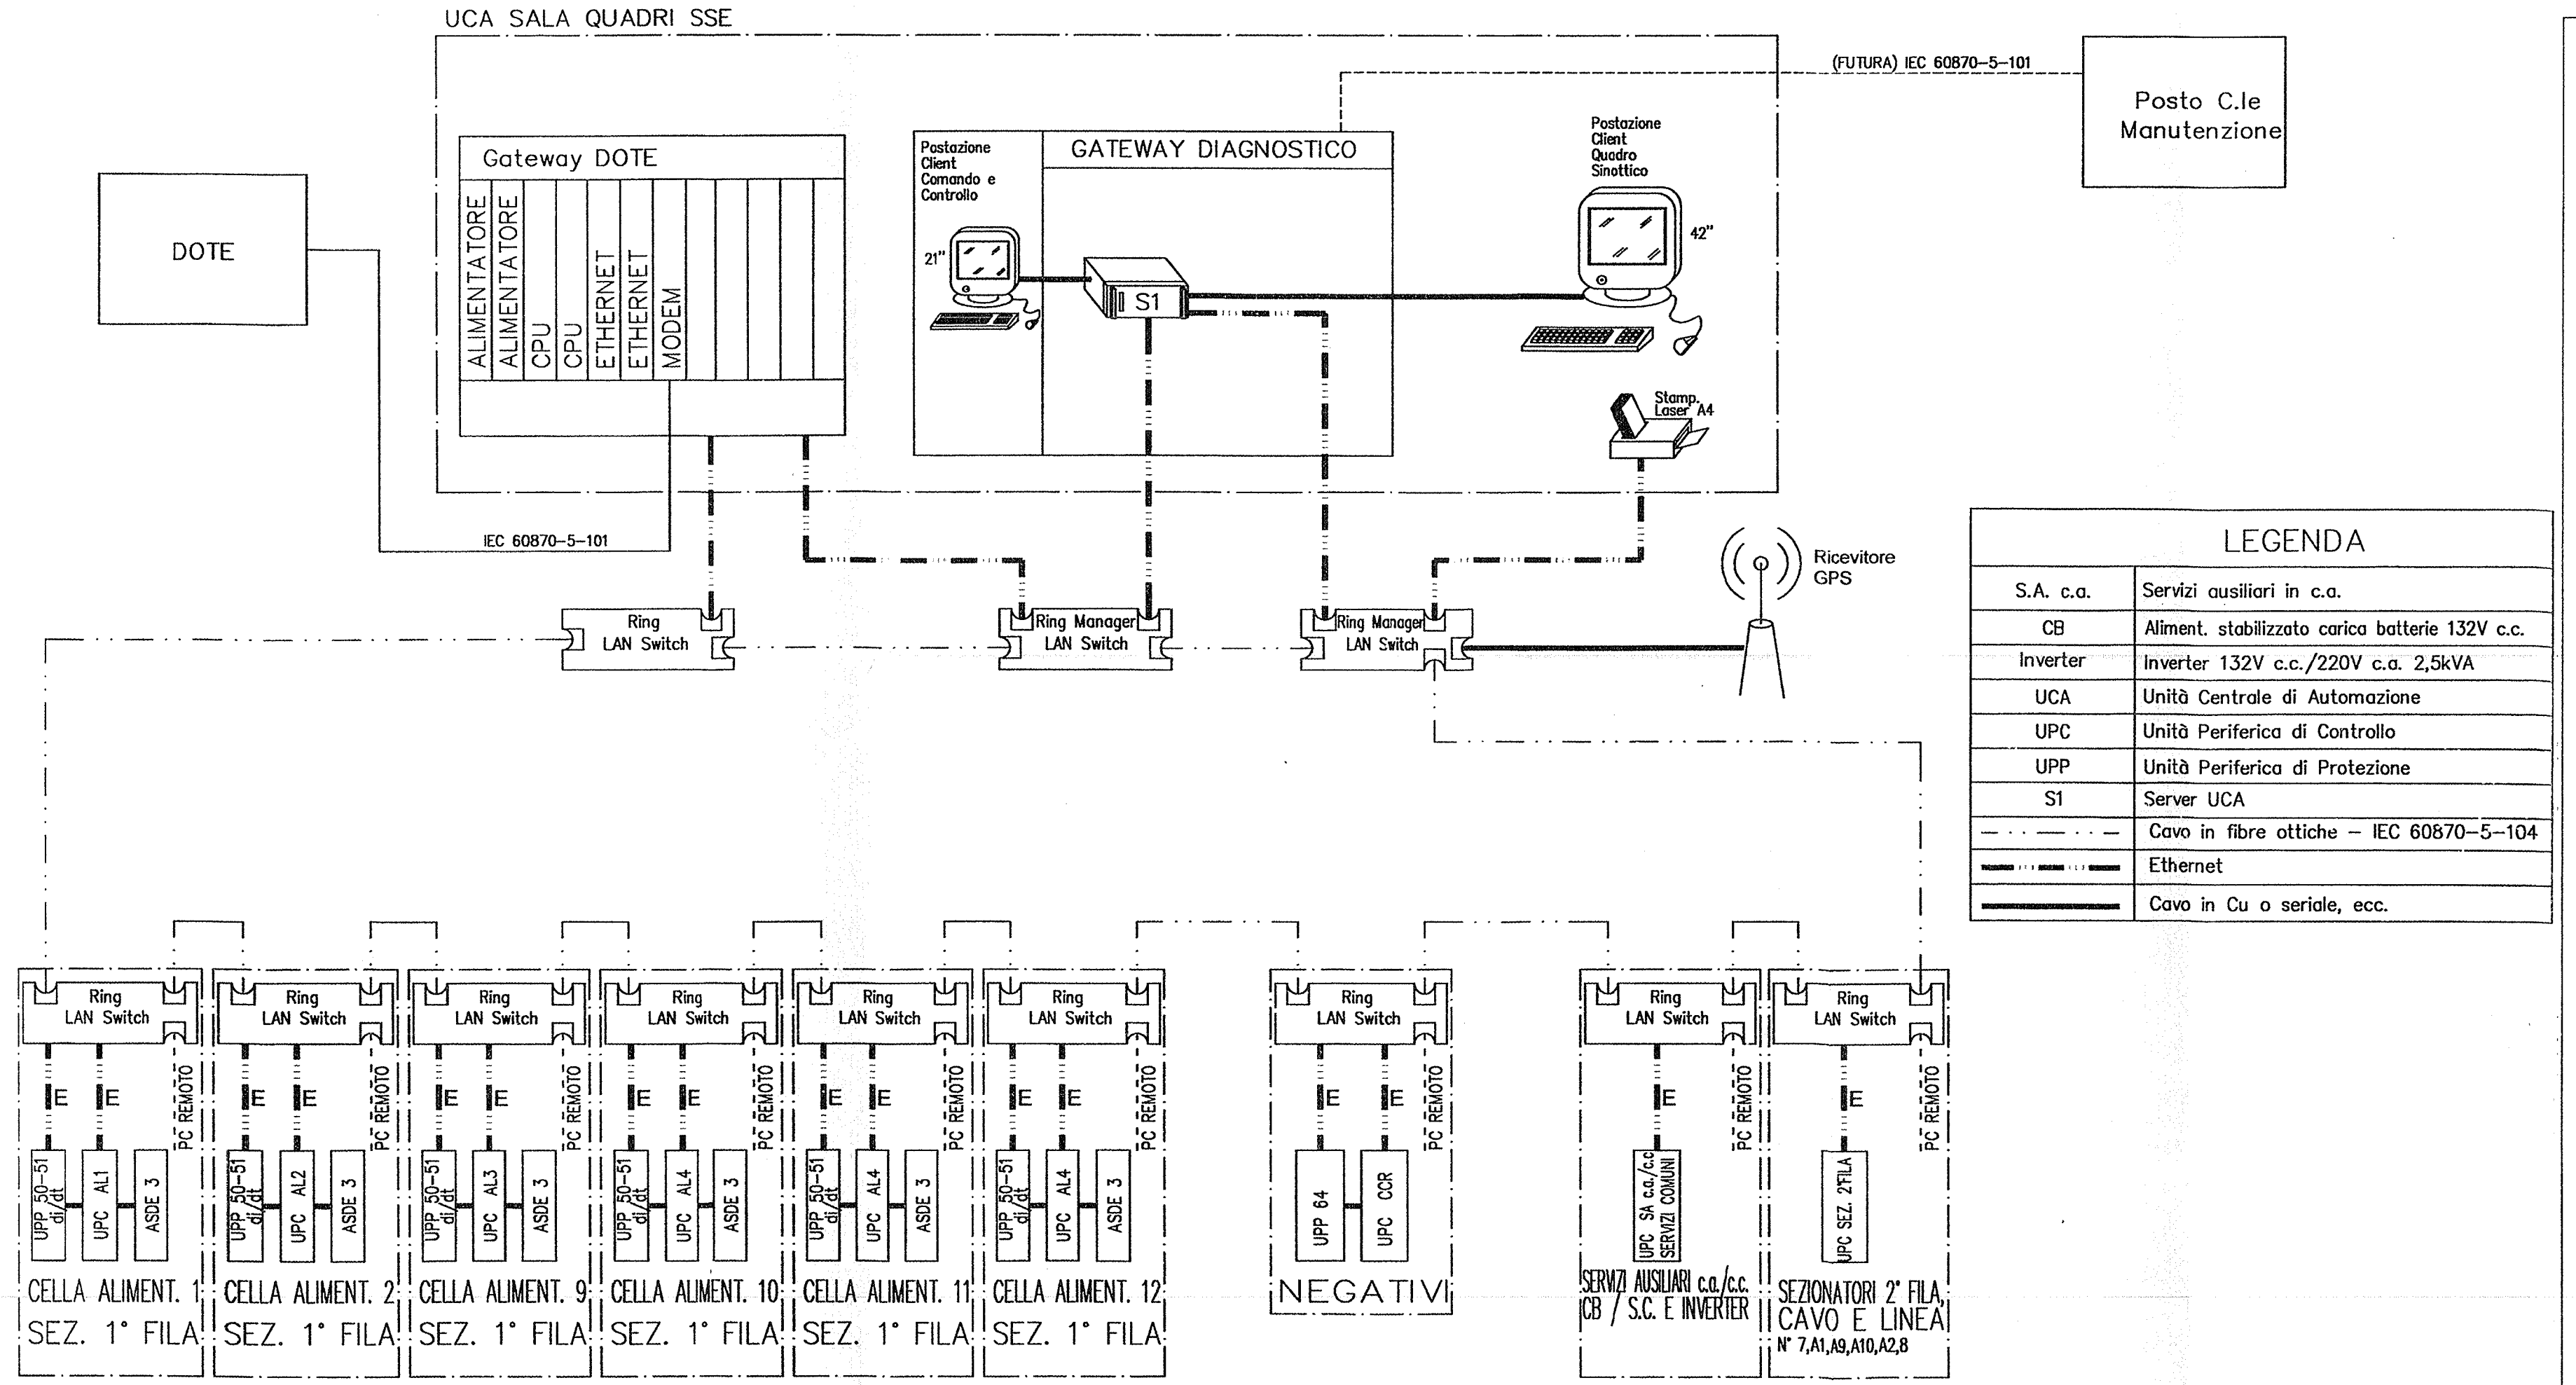

LEGENDA

S.A. c.a.	Servizi ausiliari in c.a.
CB	Aliment. stabilizzato carica batterie 132V c.c.
Inverter	Inverter 132V c.c./220V c.a. 2,5kVA
UCA	Unità Centrale di Automazione
UPC	Unità Periferica di Controllo
UPP	Unità Periferica di Protezione
S1	Server UCA
— · — · —	Cavo in fibre ottiche – IEC 60870-5-104
▬ ▬ ▬	Ethernet
▬▬▬	Cavo in Cu o seriale, ecc.

COMMITTENTE: RFI RETE FERROVIARIA ITALIANA – GRUPPO FERROVIE DELLO STATO ITALIANE

ALTA SORVEGLIANZA: ITALFERR – GRUPPO FERROVIE DELLO STATO ITALIANE

GENERAL CONTRACTOR: Consorzio Collegamenti Integrati Veloci

INFRASTRUTTURE FERROVIARIE STRATEGICHE DEFINITE DALLA LEGGE OBIETTIVO N. 443/01

LINEA A.V. /A.C. TERZO VALICO DEI GIOVI
PROGETTO DEFINITIVO

CAB TE POLCEVERA
SISTEMA DI COMANDO E DIAGNOSTICA SCHEMA A BLOCCHI

GENERAL CONTRACTOR		ITALFERR S.p.A.	SCALA :
IL PROGETTISTA INTEGRATORE PRESTAZIONI SPECIALISTICHE ORDINE INGEGNERI DI MILANO N. 15408 Ettore Pagani Data:	Consorzio Project Manager Data:	ing. G. Guagnozzi	–

COMMESSA	LOTTO	FASE	ENTE	TIPO DOC.	OPERA/DISCIPLINA	PROGR.	REV.	FOGLIO
A301	00	D	CV	4A	SE0700	K03	B	001 di 001

CONSORZIO SATURNO

VISTO CONSORZIO SATURNO
Firma: P. Maggiolino
Data: 08 GIU. 2012

Progettazione :

Rev.	Descrizione	Redatto	Data	Verificato	Data	Approvato	Data
A	EMISSIONE A SEGUITO DI VARIANTE A TETTO MASSIMO	G.SYRI	29/02/12	ALESSITRI	29/02/12	MARCA	29/02/12
B	REVISIONE A SEGUITO ISTRUTTORIA ANSLTV.0025915.12.U del 15-05-'12	L.SYRI	31/05/12	ALESSITRI	31/05/12	MARCA	31/05/12
C	–	–	–	–	–	–	–

IL PROGETTISTA: ORDINE DEGLI INGEGNERI DELLA PROVINCIA DI MILANO – DOTT. ING. FAPPANI MASSIMO – Sez. A / B – Settore c) Industriale – n° 19077 – Data: 31/05/12

n. Elab.:	File: A301_00_D_CV_4A_SE0700_K03_B.dwg
	Cod. origine:

CUP: F81H92000000008

Scala di plot: 1:1

TUTTI I DIRITTI DEL PRESENTE DOCUMENTO SONO RISERVATI: LA PRODUZIONE ANCHE PARZIALE È VIETATA