

COMMITTENTE:



ALTA SORVEGLIANZA:



GENERAL CONTRACTOR:



INFRASTRUTTURE FERROVIARIE STRATEGICHE DEFINITE DALLA LEGGE OBIETTIVO N. 443/01

LINEA A.V. /A.C. TERZO VALICO DEI GIOVI PROGETTO DEFINITIVO

SOSTEGNI A TRALICCIO

GENERAL CONTRACTOR ^{ing. G. Guagnozzi}		ITALFERR S.p.A.	SCALA :
IL PROGETTISTA INTEGRATORE	Consorzio <i>Proiect Manager</i>		1:100/1:25
<i>INTEGRAZIONE PRESTAZIONI SPECIALISTICHE</i> ORDINE INGEGNERI DI MILANO n. 15/08 Data: <i>Ettore Papani</i>			

COMMESSA	LOTTO	FASE	ENTE	TIPO DOC.	OPERA/DISCIPLINA	PROGR.	REV.	FOGLIO
A301	00	D	CV	2D	SE0000	K02	D	001 di 004

CONSORZIO SATURNO	VISTO CONSORZIO SATURNO	
	Firma <i>H. Papani</i>	Data 02/05/2012

Progettazione :

Rev.	Descrizione	Redatto	Data	Verificato	Data	Approvato	Data	PROGETTISTA
B	REVISIONSTO CARTIGLIO	PATIES	24/09/04	MANTA	24/09/04	SALOMONI	24/09/04	
C	REVISIONE A SEGUITO DI VARIANTE A TETTO MASSIMO	GEFFRI	29/02/12	ALBERTINI	29/02/12	MANTA	29/02/12	
D	REVISIONE A SEGUITO ISTRUTTORIA AND.TV.0025915.12.U DEL 18-05-'12	GEFFRI	19/06/12	ALBERTINI	19/06/12	MANTA	19/06/12	


n. Elab.:	File: A301_00_D_CV_2D_SE0000_K02_0_001.dwg
	Cod. origine:

CUP: F81H92000000008


DISEGNI DI RIFERIMENTO :

BLOCCHI DI FONDAZIONE REPARTO ALL'APERTO - N'A301_00_D_CV_3D_SE0000_K02



PALO TAB30
(SENZA MENSOLE h=26.70 m)

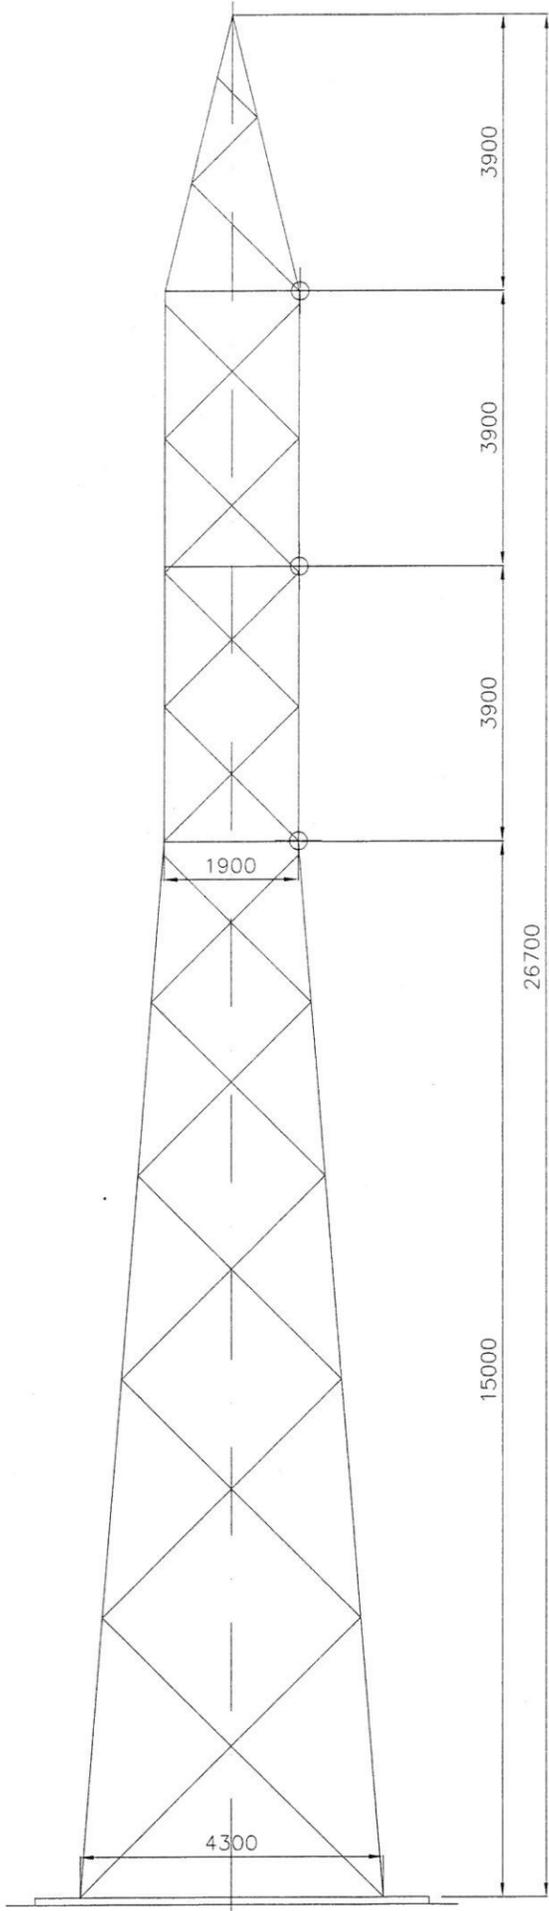

- PESO TOTALE = ~4500Kg.

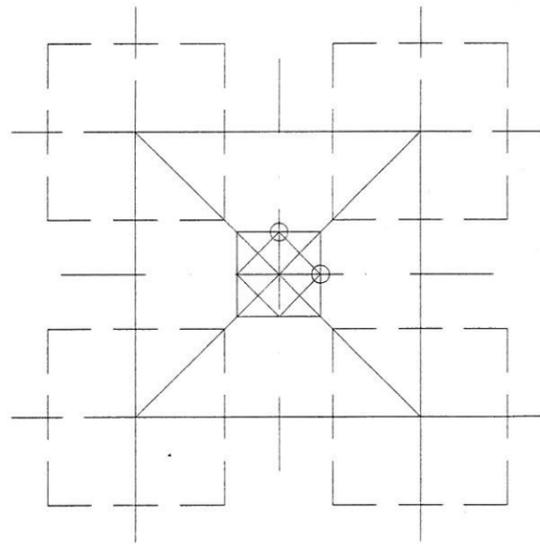

PORTALE

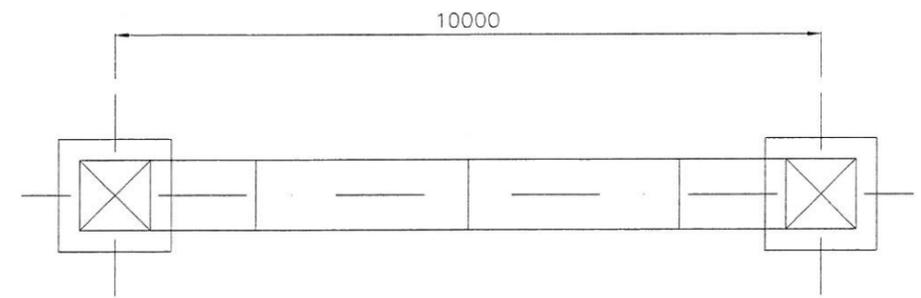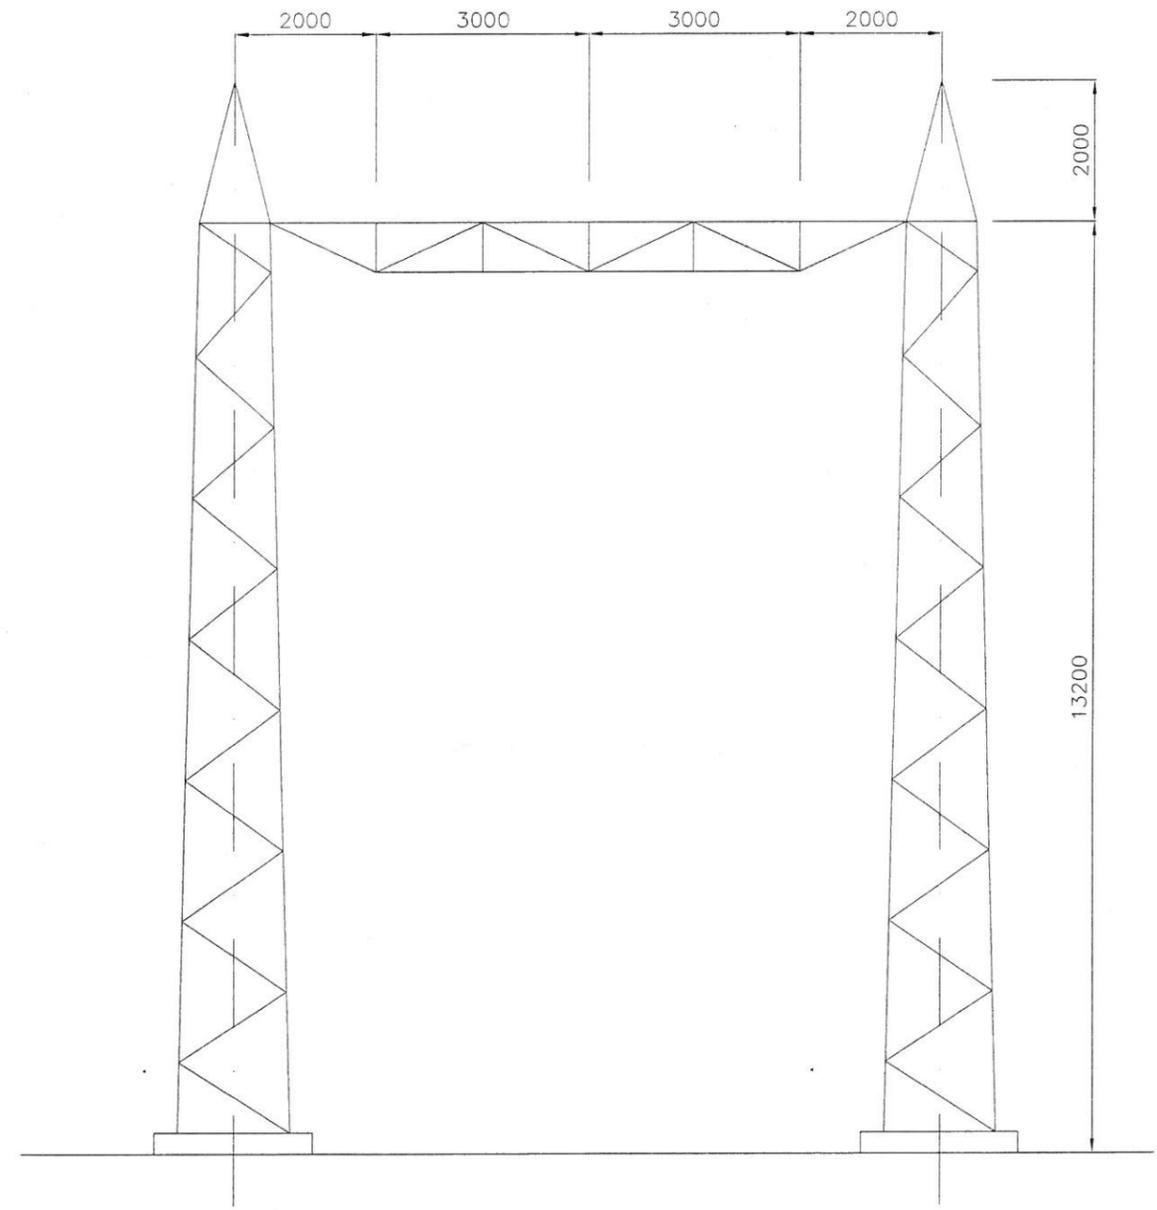


- PESO TOTALE = ~3000Kg.



COMMESSA	LOTTO	FASE	ENTE	TIPO DOC.	OPERA/DISCIPLINA	PROGR.	REV.	FOGLIO DI
A 3 0 1	0 0	D	C V	2 D	S E 0 0 0 0	K 0 2	D	0 0 3 0 0 4

TUTTI I DIRITTI DEL PRESENTE DOCUMENTO SONO RISERVATI; LA RIPRODUZIONE ANCHE PARZIALE E' VIETATA

TRALICCIO COLLEGAMENTO CAVI M.T.
AL TRASFORMATORE DI GRUPPO

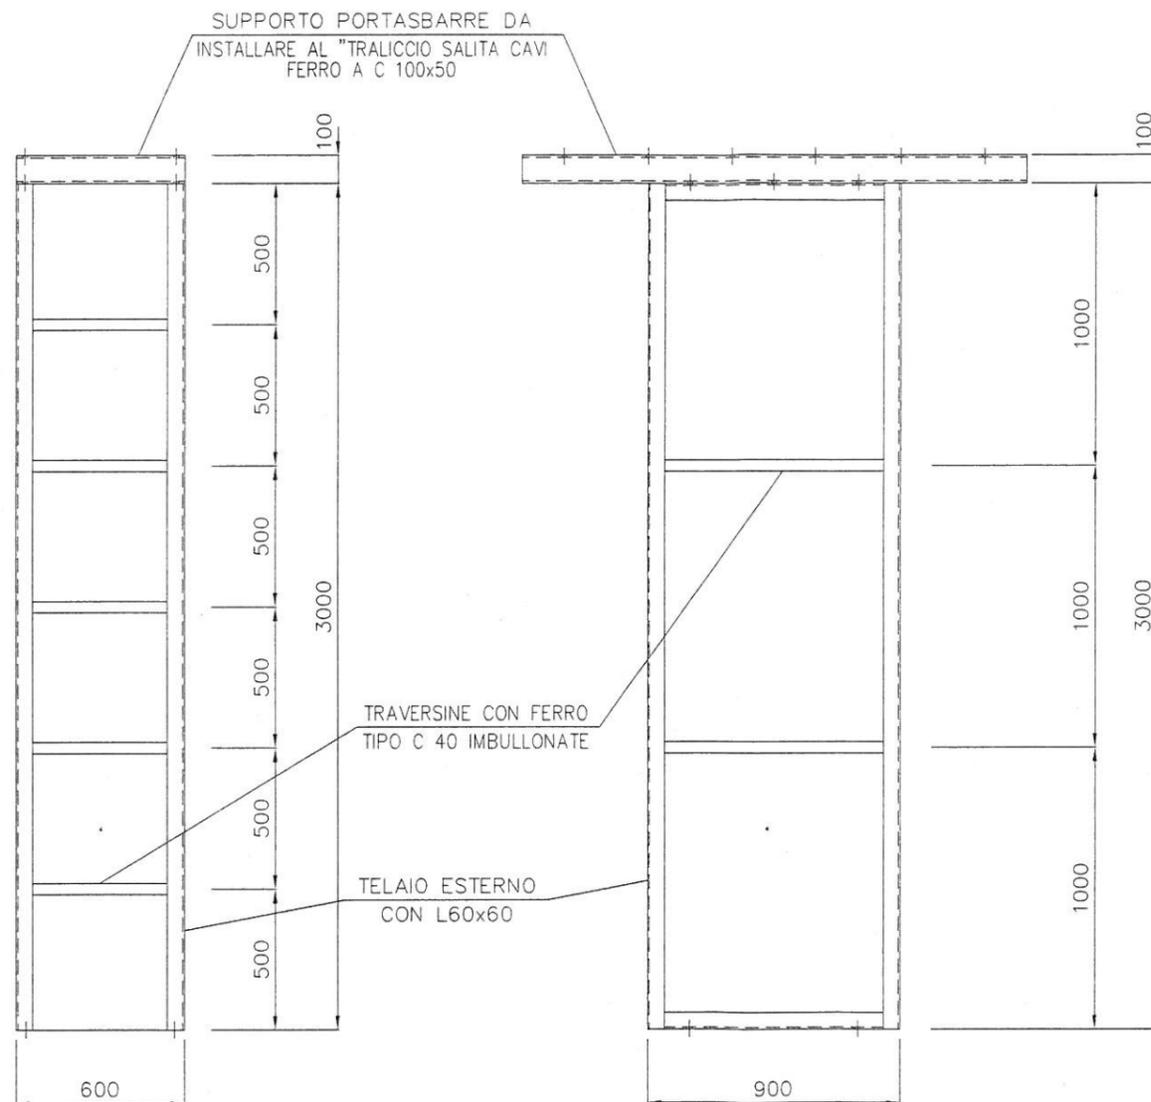

- PESO TOTALE = ~205Kg.

	COMMESSA	LOTTO	FASE	ENTE	TIPO DOC.	OPERA/DISCIPLINA	PROGR.	REV.	FOGLIO DI
	A 3 0 1	0 0	D	C V	2 D	S E 0 0 0 0	K 0 2	D	0 0 4 0 0 4

TUTTI I DIRITTI DEL PRESENTE DOCUMENTO SONO RISERVATI; LA RIPRODUZIONE ANCHE PARZIALE E' VIETATA