

- NOTE
- TUTTE LE MISURE SONO IN M.
 - PAVIMENTO FLOTTANTE, COPERTURA POZZETTI E CUNICOLI: PER LE CARATTERISTICHE, LE NORME DI RIFERIMENTO, RELATIVO CARICO DI PROVA (KN) E CARICO AMMISSIBILE SI RIMANDA AGLI ELABORATI DEL G.C.
 - IL CORRETTO POSIZIONAMENTO DEI CUNICOLI POTRA' ESSERE DEFINITO SOLO IN FASE COSTRUTTIVA

DISEGNI RIFERIMENTO

LAYOUT E SEZIONI ELETTROMECCANICHE - SERRAVALLE N° A301_00_D_CV_2L_SE0800_K03
 LAYOUT E SEZIONI ELETTROMECCANICHE - POZZOLO N° A301_00_D_CV_2L_SE0900_K03

COMITENTE:




ALTA SORVEGLIANZA:



GENERAL CONTRACTOR:



INFRASTRUTTURE FERROVIARIE STRATEGICHE DEFINITE DALLA LEGGE OBIETTIVO N. 443/01
 LINEA A.V./A.C. TERZO VALICO DEI GIOVI
 PROGETTO DEFINITIVO
 FABBRICATO CABINA T.E. 3KV
 LAYOUT CIVILE

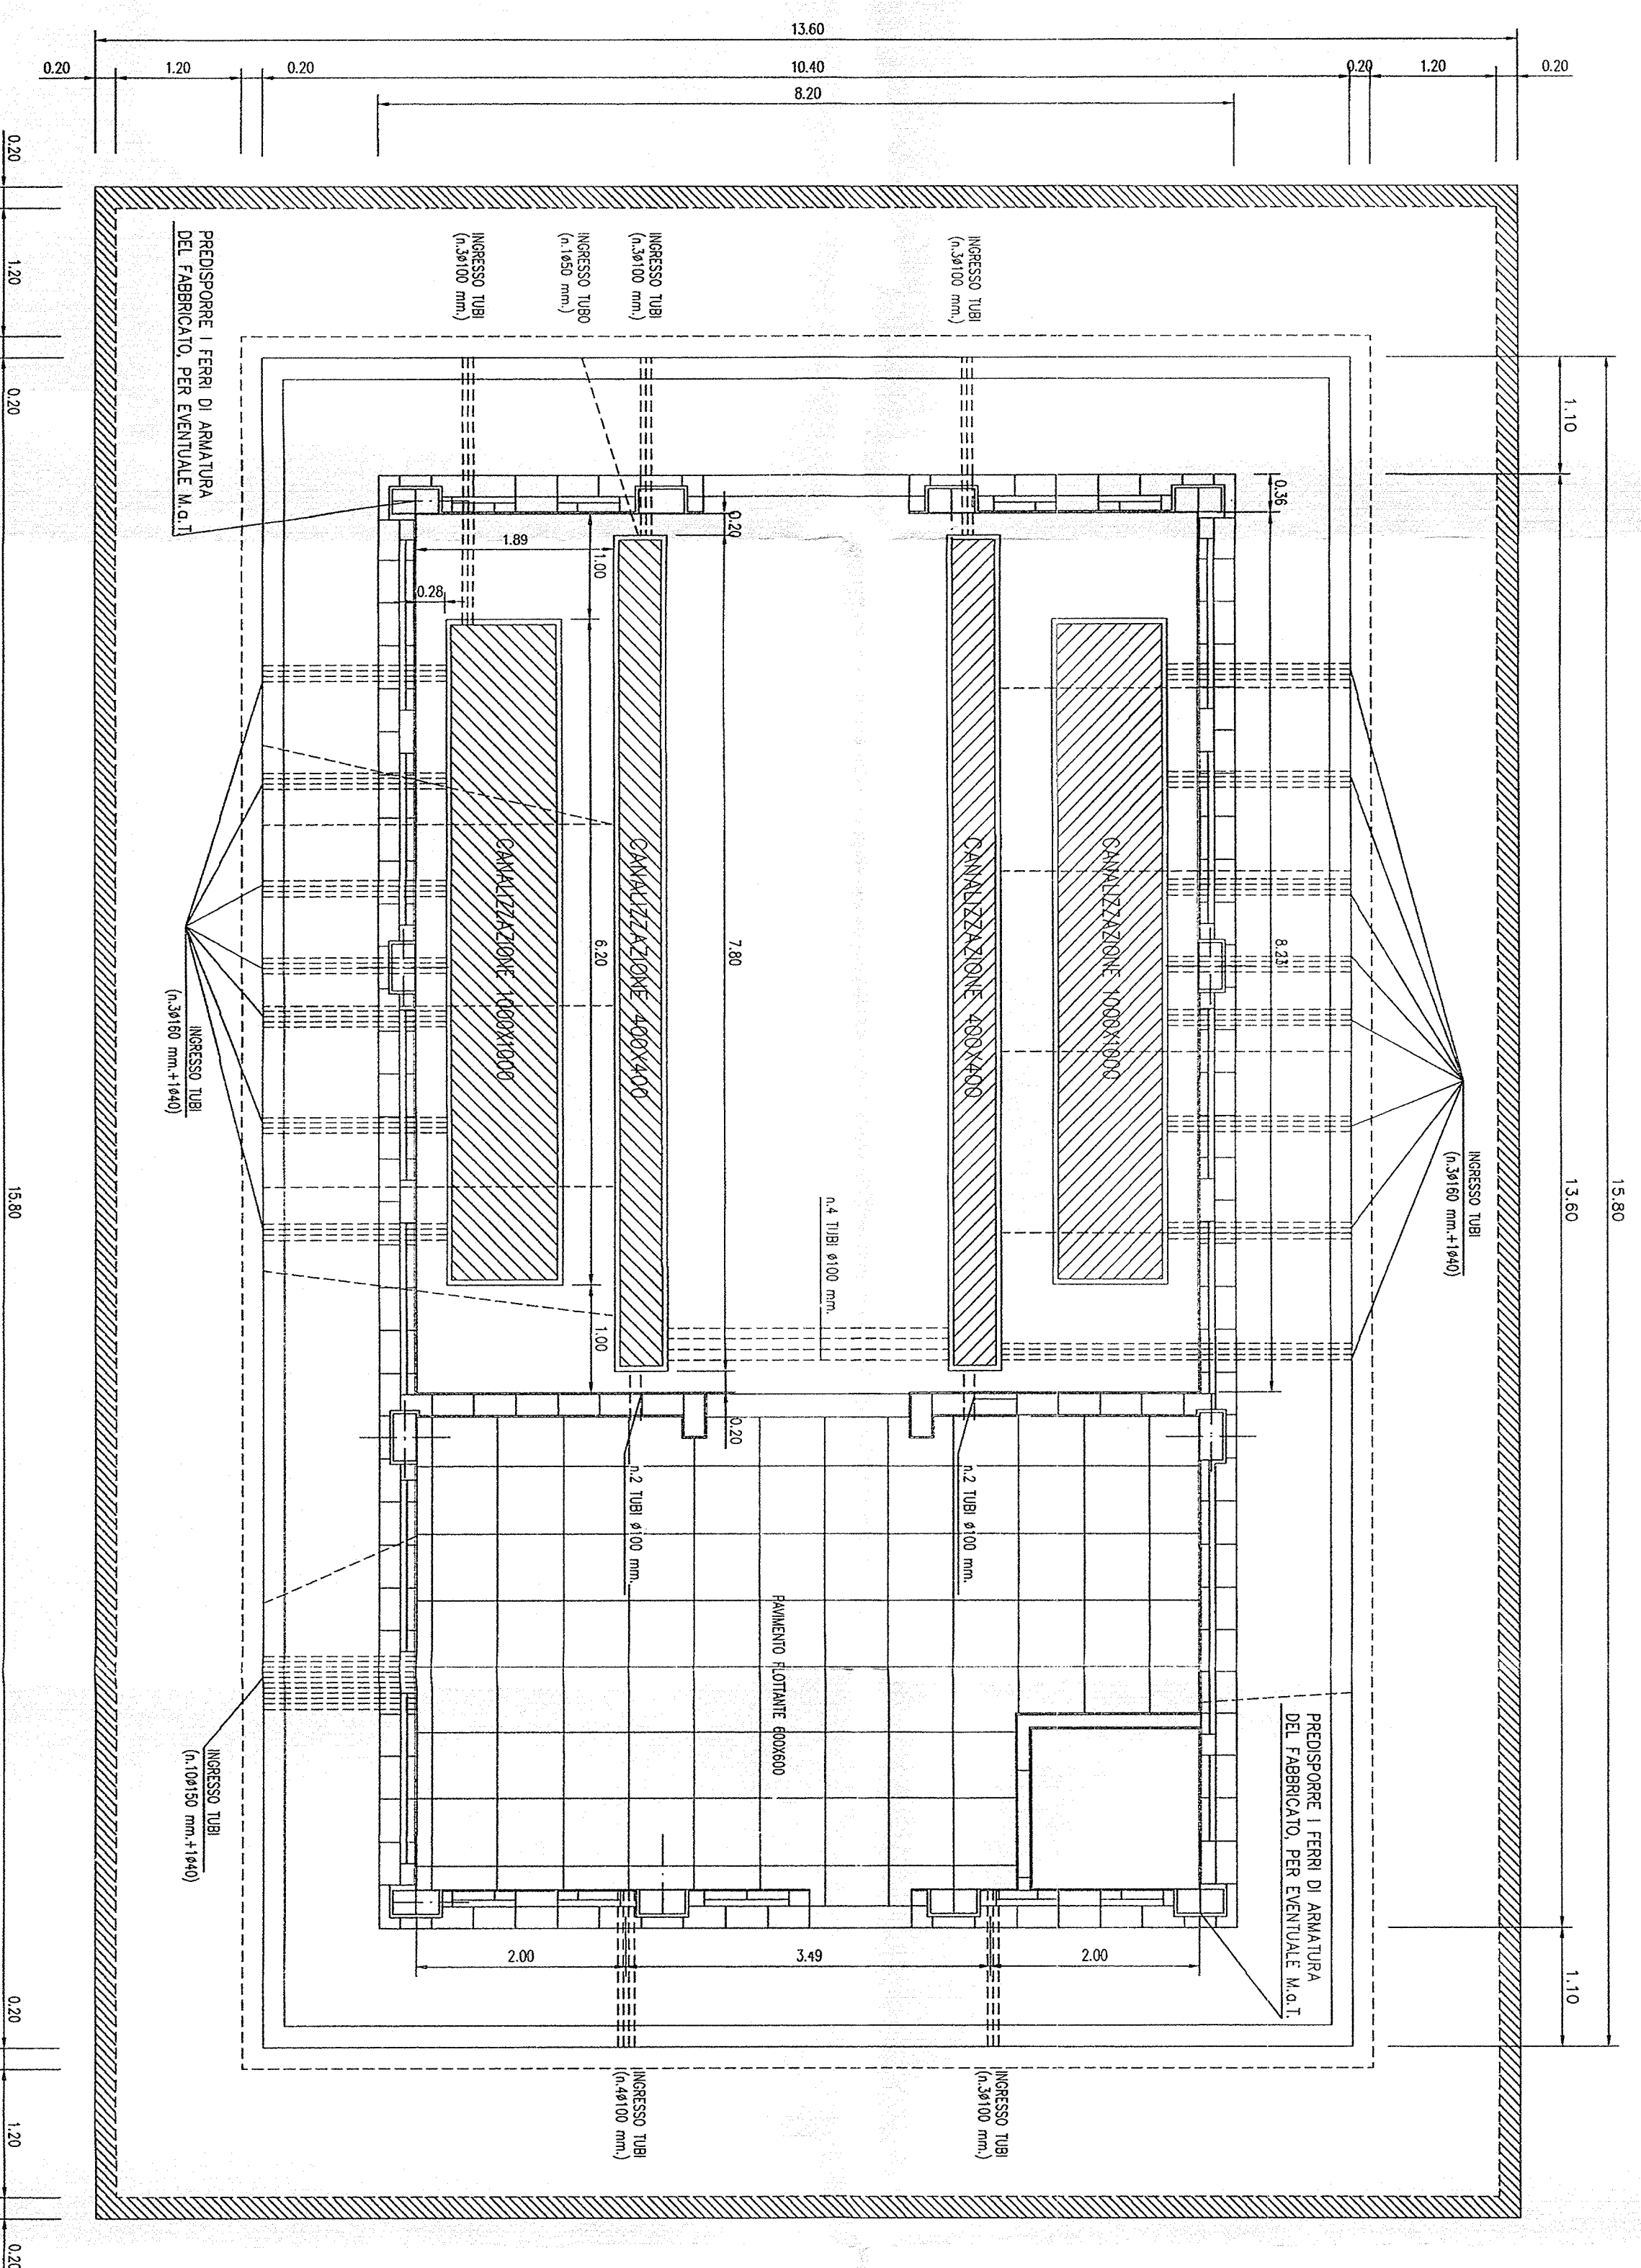

CONCESSIONARIO SATURNO VISTO CONSORZIO SATURNO		ITALFERRI S.P.A. 02/11/2012	
PROGETTISTA ING. GIUSEPPE COCCIV 1:50		DATA 02/11/2012	
DIRETTORE ING. GIUSEPPE COCCIV		DATA 02/11/2012	
VERIFICATORE ING. GIUSEPPE COCCIV		DATA 02/11/2012	
APPROVATORE ING. GIUSEPPE COCCIV		DATA 02/11/2012	
DATA 02/11/2012		DATA 02/11/2012	
DATA 02/11/2012		DATA 02/11/2012	
Stampa di parti: 1/1
 TUTTI I DIRITTI DEL PRESENTE DOCUMENTO SONO RISERVATI. LA RIPRODUZIONE ANCHE PARZIALE E' VIETATA.
 CUP: F31H92000000008
 Cod. origine: