DISEGNO ELABORATO DA FIATENGINEERING CON SISTEMA CAD

SCALA DI PLOTTAGGIO 1: 1

PLANIMETRIA 1:500

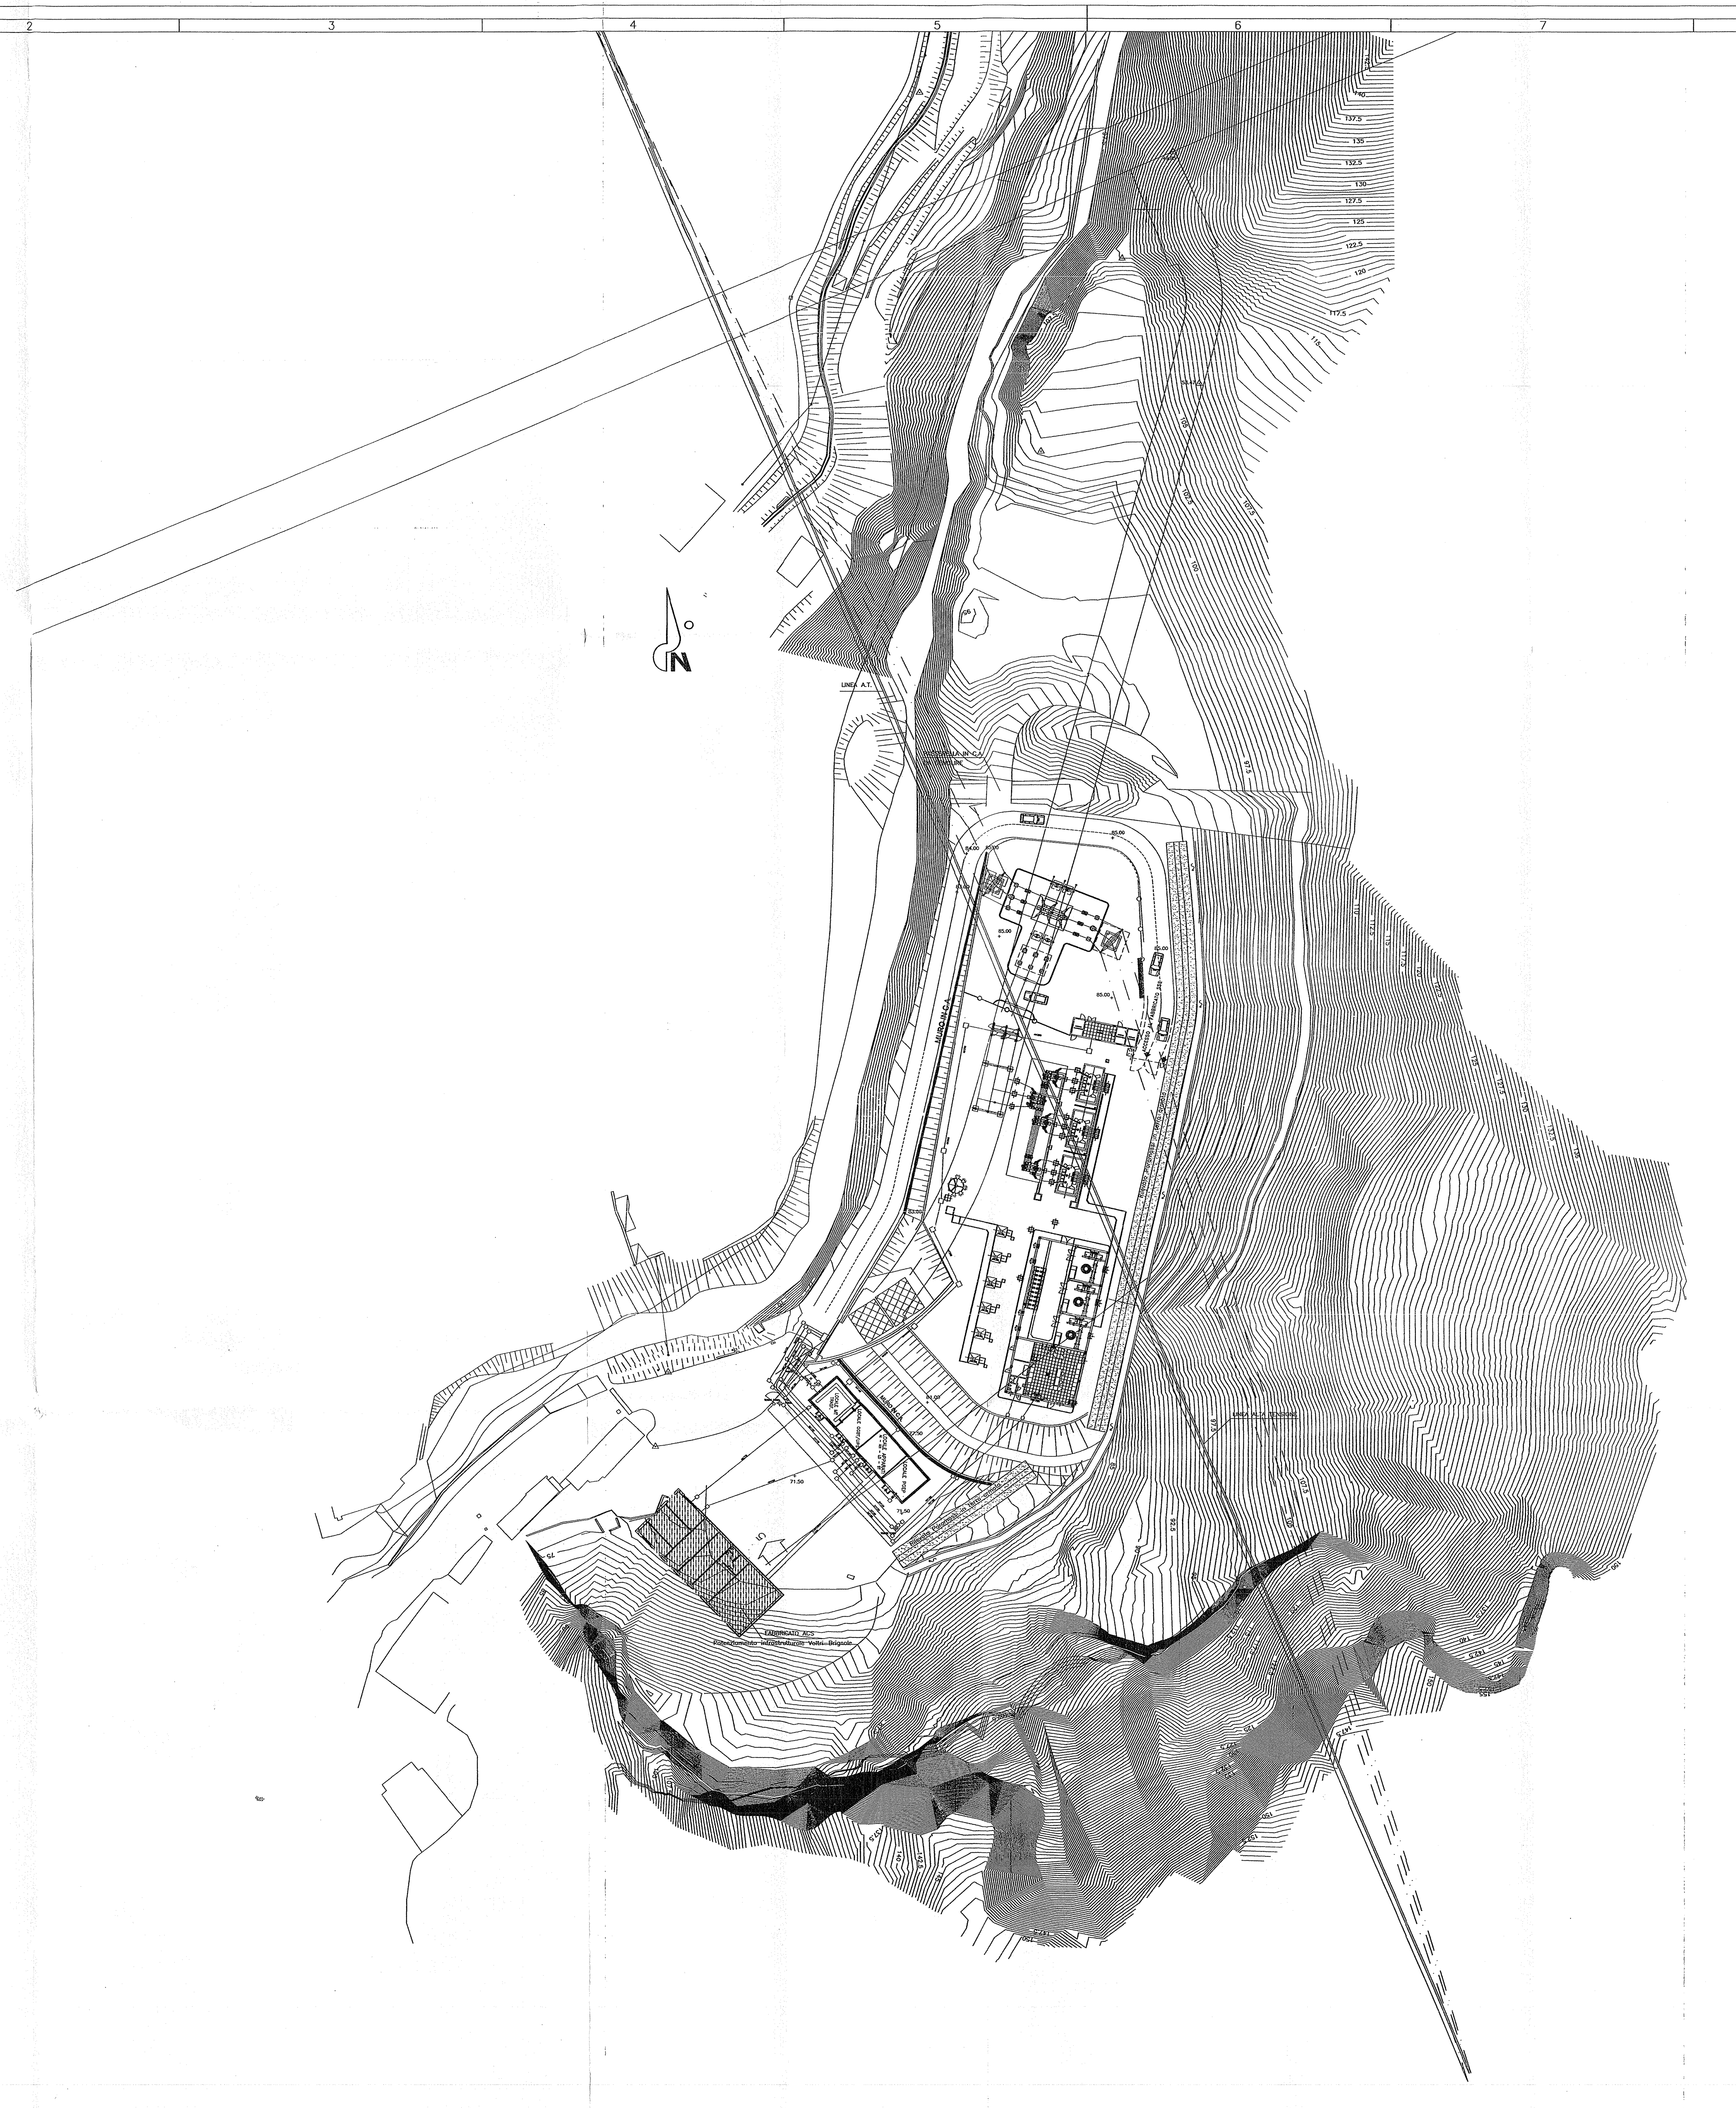

DISEGNI RIFERIMENTO

LAYOUT CIVILE SSE	N° A301_00_D_CV_AZ_IN210X_001
PLANIMETRIA GENERALE	N° A301_00_D_CV_C5_GN0000_001
PIAZZOLE TECNOLOGICHE – PIAZZOLA CORVI (BORZOLI)	N° A301_00_D_CV_W9_IN210X_001
DISPOSIZIONE APPARECCHIATURE ELETTRICHE CAB. 132kV	N° 33367

COMMITTENTE: RFI RETE FERROVIARIA ITALIANA – GRUPPO FERROVIE DELLO STATO ITALIANE

ALTA SORVEGLIANZA: ITALFERR – GRUPPO FERROVIE DELLO STATO ITALIANE

GENERAL CONTRACTOR: COCIV – Consorzio Collegamenti Integrati Veloci

INFRASTRUTTURE FERROVIARIE STRATEGICHE DEFINITE DALLA LEGGE OBIETTIVO N. 443/01

LINEA A.V. /A.C. TERZO VALICO DEI GIOVI
PROGETTO DEFINITIVO

SSE AC CORVI (BORZOLI) 132/3kV
PIANTA UBICAZIONE IMPIANTI "VALUE ENGINEERING"

INTEGRAZIONE PRESTAZIONI SPECIALISTICHE	GENERAL CONTRACTOR	ITALFERR S.p.A.	SCALA :
IL PROGETTISTA INTEGRATORE – Ettore Pagani	Ing. G. Guagnozzi – Consorzio Cociv – Project Manager		1:500
Data:	Data:		

COMMESSA	LOTTO	FASE	ENTE	TIPO DOC.	OPERA/DISCIPLINA	PROGR.	REV.	FOGLIO
A301	00	D	CV	2L	SE0100	K07	F	001 di 001

CONSORZIO SATURNO

VISTO CONSORZIO SATURNO	
Firma	Data
[signature]	02 LUG. 2012

Progettazione :

Rev.	Descrizione	Redatto	Data	Verificato	Data	Approvato	Data	IL PROGETTISTA
D	REV. A SEGUITO INCONTRO TECNICO DEL 13/02/06	MOSELLA	22/02/06	MANTA	22/02/06	FASCIOLO	22/02/06	
E	REVISIONE A SEGUITO DI VARIANTE A TETTO MASSIMO	COTTO	29/02/12	ALBERTIER	29/02/12	MANTA	29/02/12	
F	REVISIONE A SEGUITO ISTRUTTORIA del 18-05-'12	CESTER	22/06/12	ALBERTIER	22/06/12	MANTA	22/06/12	Data: 22/06/12

n. Elab.:

File: A301_00_D_CV_2L_SE0100_K07_F.dwg

Cod. origine:

CUP: F81H92000000008

Scala di plot 1:1

TUTTI I DIRITTI DEL PRESENTE DOCUMENTO SONO RISERVATI: LA PRODUZIONE ANCHE PARZIALE È VIETATA