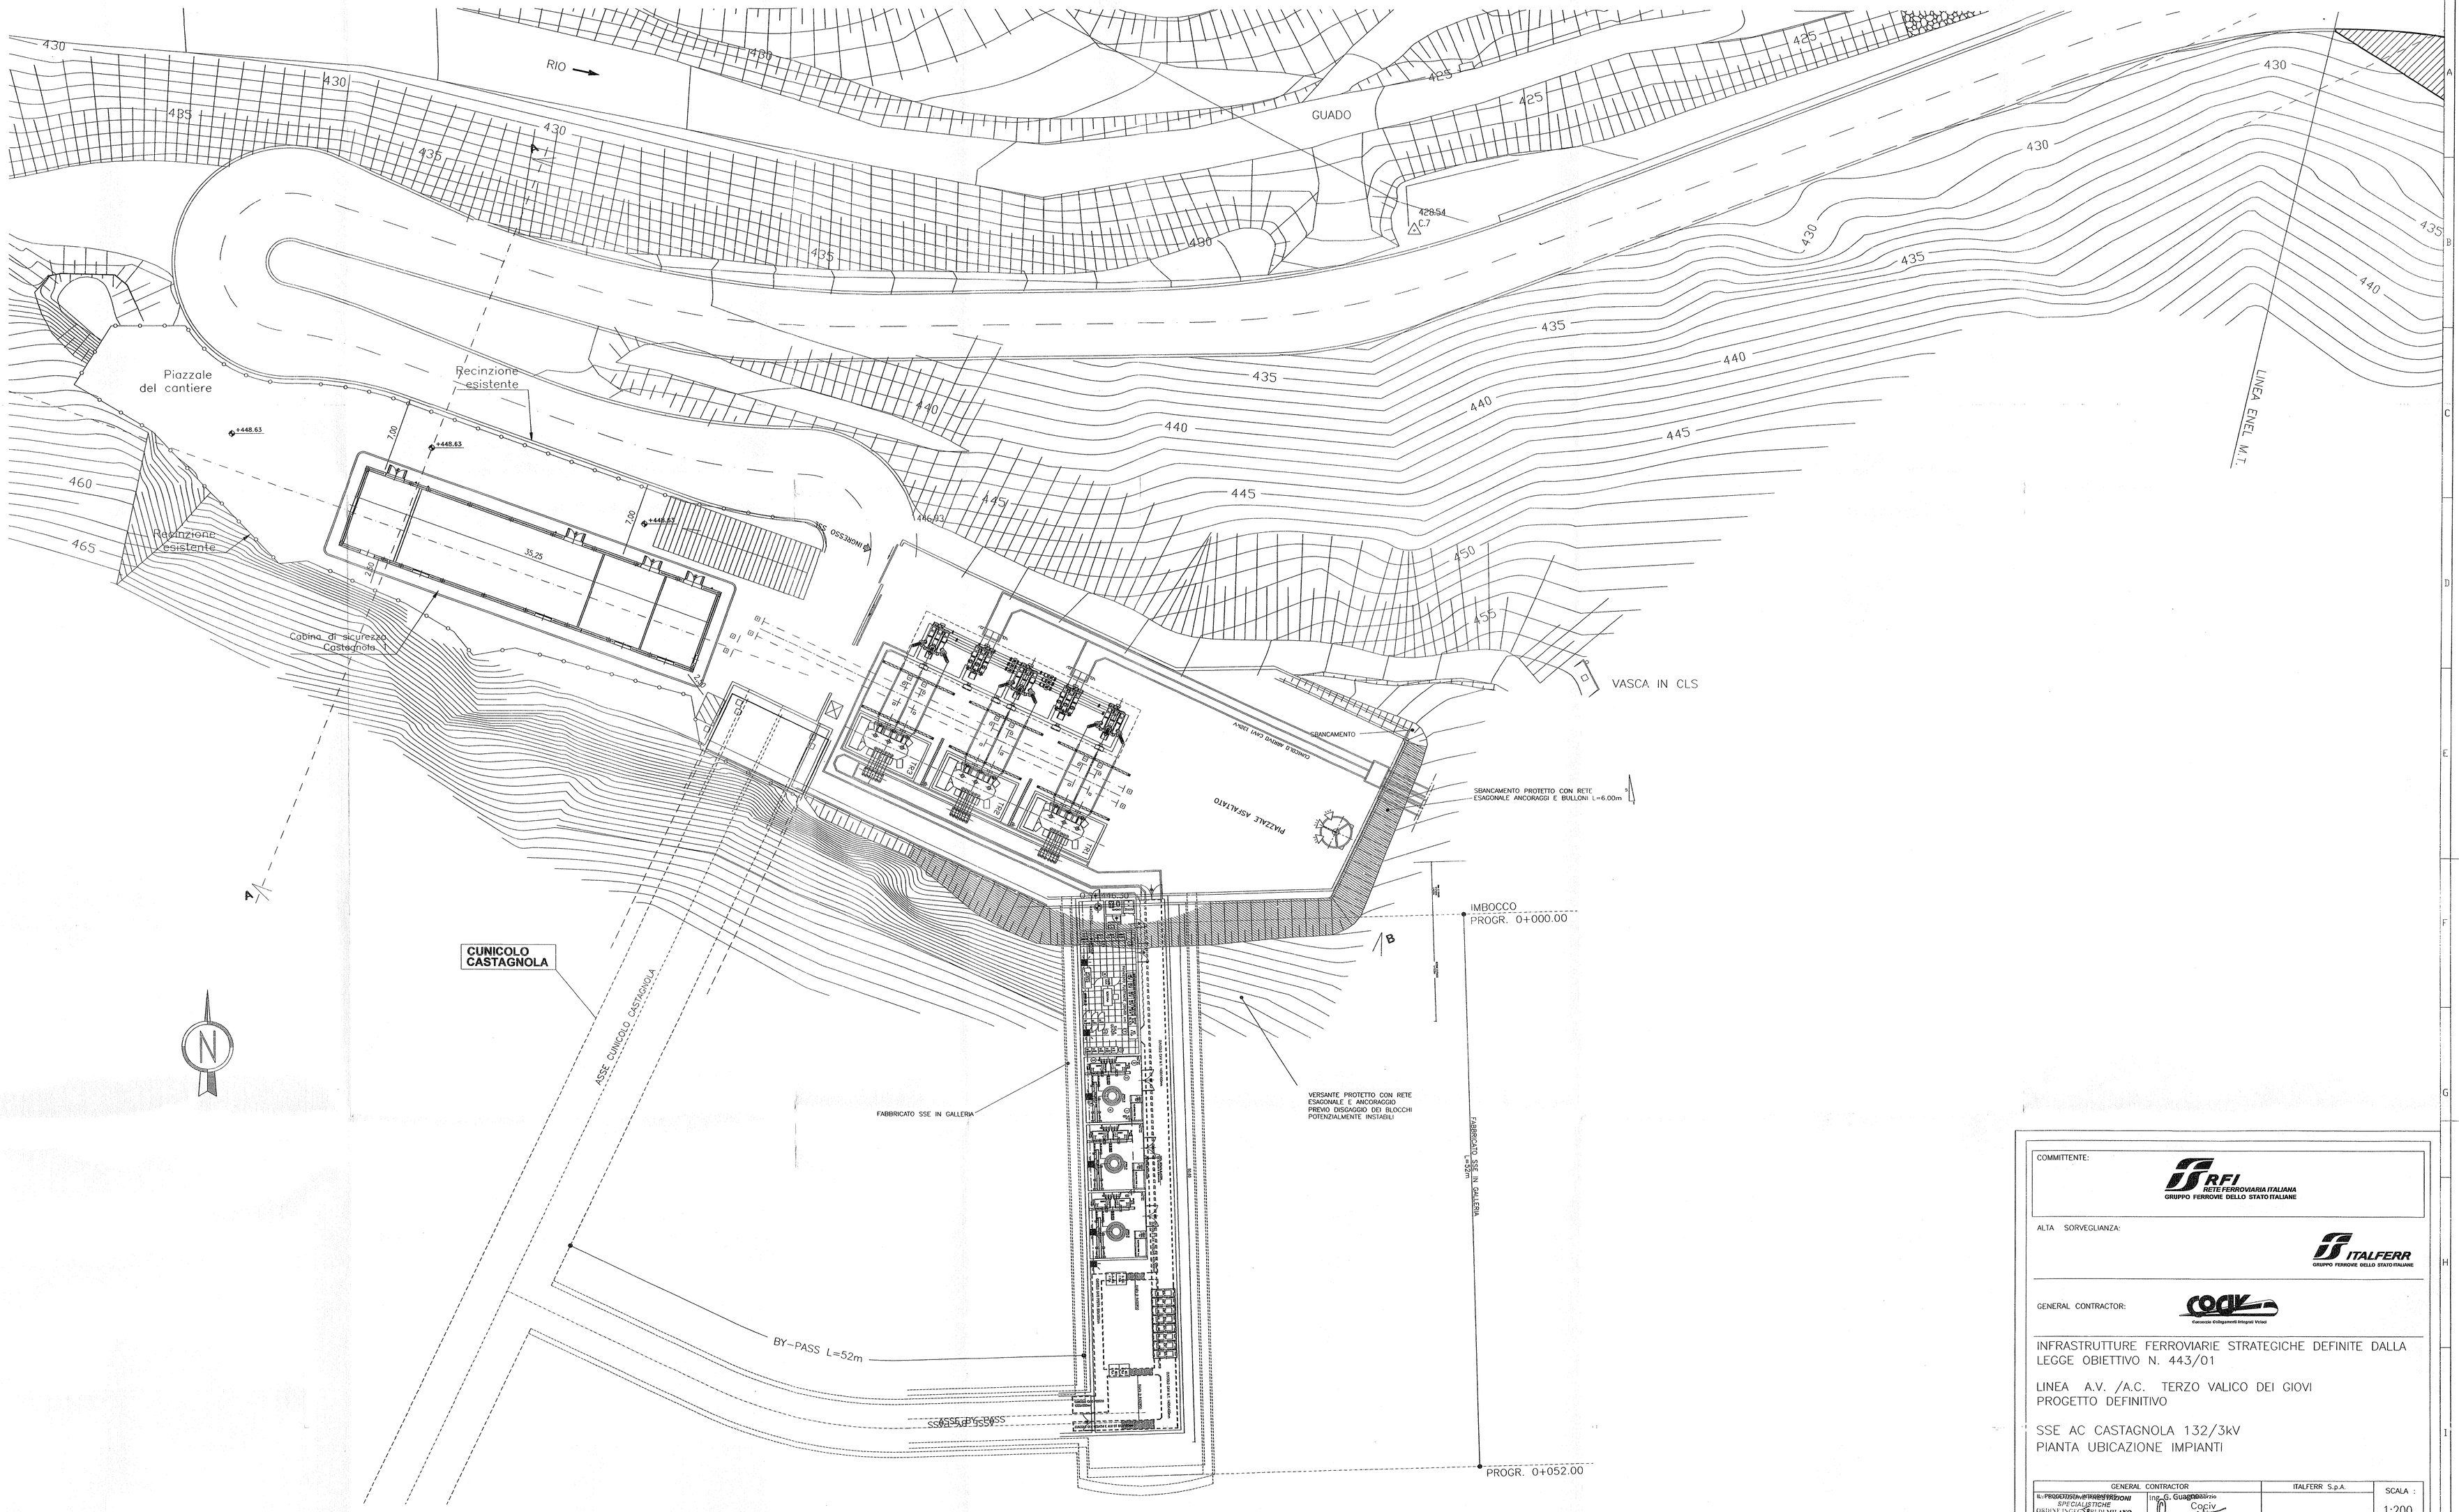


COMMITTENTE:

RFI
RETE FERROVIARIA ITALIANA
GRUPPO FERROVIE DELLO STATO ITALIANE

ALTA SORVEGLIANZA:

ITALFERR
GRUPPO FERROVIE DELLO STATO ITALIANE

GENERAL CONTRACTOR:

Consorzio Collegamenti Integrati Veloci

# INFRASTRUTTURE FERROVIARIE STRATEGICHE DEFINITE DALLA LEGGE OBIETTIVO N. 443/01

## LINEA A.V. /A.C. TERZO VALICO DEI GIOVI
## PROGETTO DEFINITIVO

## SSE AC CASTAGNOLA 132/3kV
## PIANTA UBICAZIONE IMPIANTI

| GENERAL CONTRACTOR | | ITALFERR S.p.A. | SCALA : |
|---|---|---|---|
| IL PROGETTISTA INTEGRATORE: SPECIALISTICHE ORDINE INGEGNERI DELLA PROVINCIA DI MILANO Dott. Ing. Fabio Pignatel Data: | Ing. G. Guarnaccio Cociv Direttore Tecnico Manager DATA | | 1:200 |

| COMMESSA | LOTTO | FASE | ENTE | TIPO DOC. | OPERA/DISCIPLINA | PROGR. | REV. | FOGLIO |
|---|---|---|---|---|---|---|---|---|
| A301 | 00 | D | CIV | 2L | SE0200 | K07 | E | 001 di 001 |

CONSORZIO SATURNO

VISTO CONSORZIO SATURNO
Firma: IL PROGETTISTA
Data: 02 LUG. 2012

Progettazione :

| Rev. | Descrizione | Redatto | Data | Verificato | Data | Approvato | Data |
|---|---|---|---|---|---|---|---|
| C | REV. A SEGUITO INCONTRO TECNICO DEL 13/02/06 | MASSA | 22/02/06 | MARA | 22/02/06 | MASSA | 22/02/06 |
| D | REVISIONE A SEGUITO DI VARIANTE A TETTO SANZIANO | GIOIA | 29/02/12 | ALESSINA | 29/02/12 | MARA | 29/02/12 |
| E | REVISIONE A SEGUITO ISTRUTTORIA 433/2012/CIV/RFI/II/2/1/270 DEL 10-05-12 | GIOIA | 15/06/12 | ALESSINA | 15/06/12 | MARA | 15/06/12 |

IL PROGETTISTA
DOTT. ING. MASSIMO MASSA
settore civile e ambientale
settore industriale
n° 19071
Dottore Ingegnere
MILANO

n. Elab.:

File: A301_00_D_CV_2L_SE0200_K07_E_001_001.dgn
Cod. origine:

CUP: F81H92000000008

Scala di plot: 1:1

TUTTI I DIRITTI DEL PRESENTE DOCUMENTO SONO RISERVATI. LA PRODUZIONE ANCHE PARZIALE È VIETATA.

DISEGNO ELABORATO DA PATONGINEERING CON SISTEMA CAD
SCALA DI RIFERIMENTO 1 : 1