


NOTE




- LE QUOTE SONO ESPRESSE IN m
- PER LE VIE CAVI IN USCITA DALLA CABINA T.E. SI RIMANDA AL DOCUMENTO A301 00 D CV PX IT 00000007 "Piani schematici QUINQUELAI ATTRAVERSAMENTI E PIAZZOLE"
- PAVIMENTO FLOTTANTE, COPERTURA POZZETTI E QUINQUELAI
- PER LE CARATTERISTICHE, LE NORME DI RIFERIMENTO, RELATIVO CARICO DI PROVA (KN) E CARICO AMMISSIBILE SI RIMANDA AGLI ELABORATI DEL G.C.

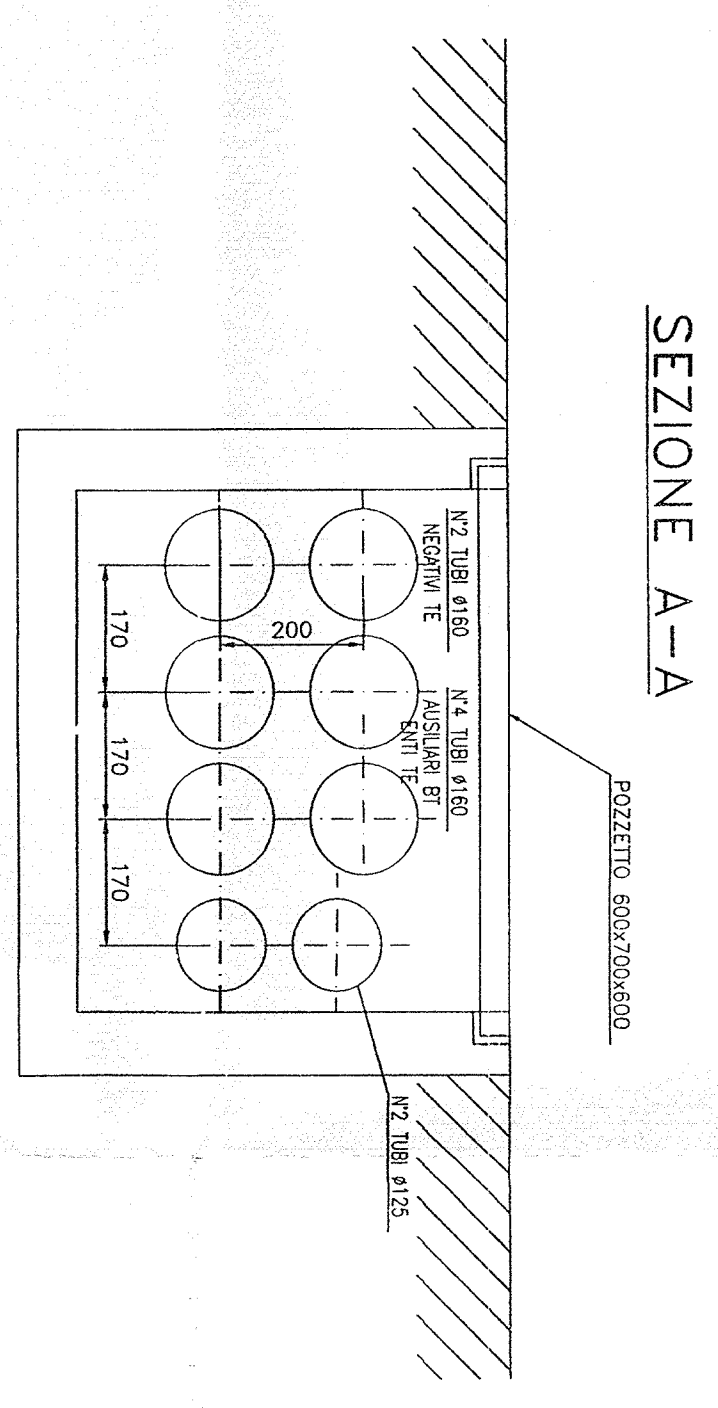

SEZIONE A-A
SCALO 1:10

PARTICOLARE
SCALO 1:10

DETTAGLIO "1"
TIPICO MESSA A TERRA PIATTINA CU 50x4 mm NEL FALSO PAVIMENTO
(DA PREDISPORSI OVE INDICATO A CARICO DEL GC)

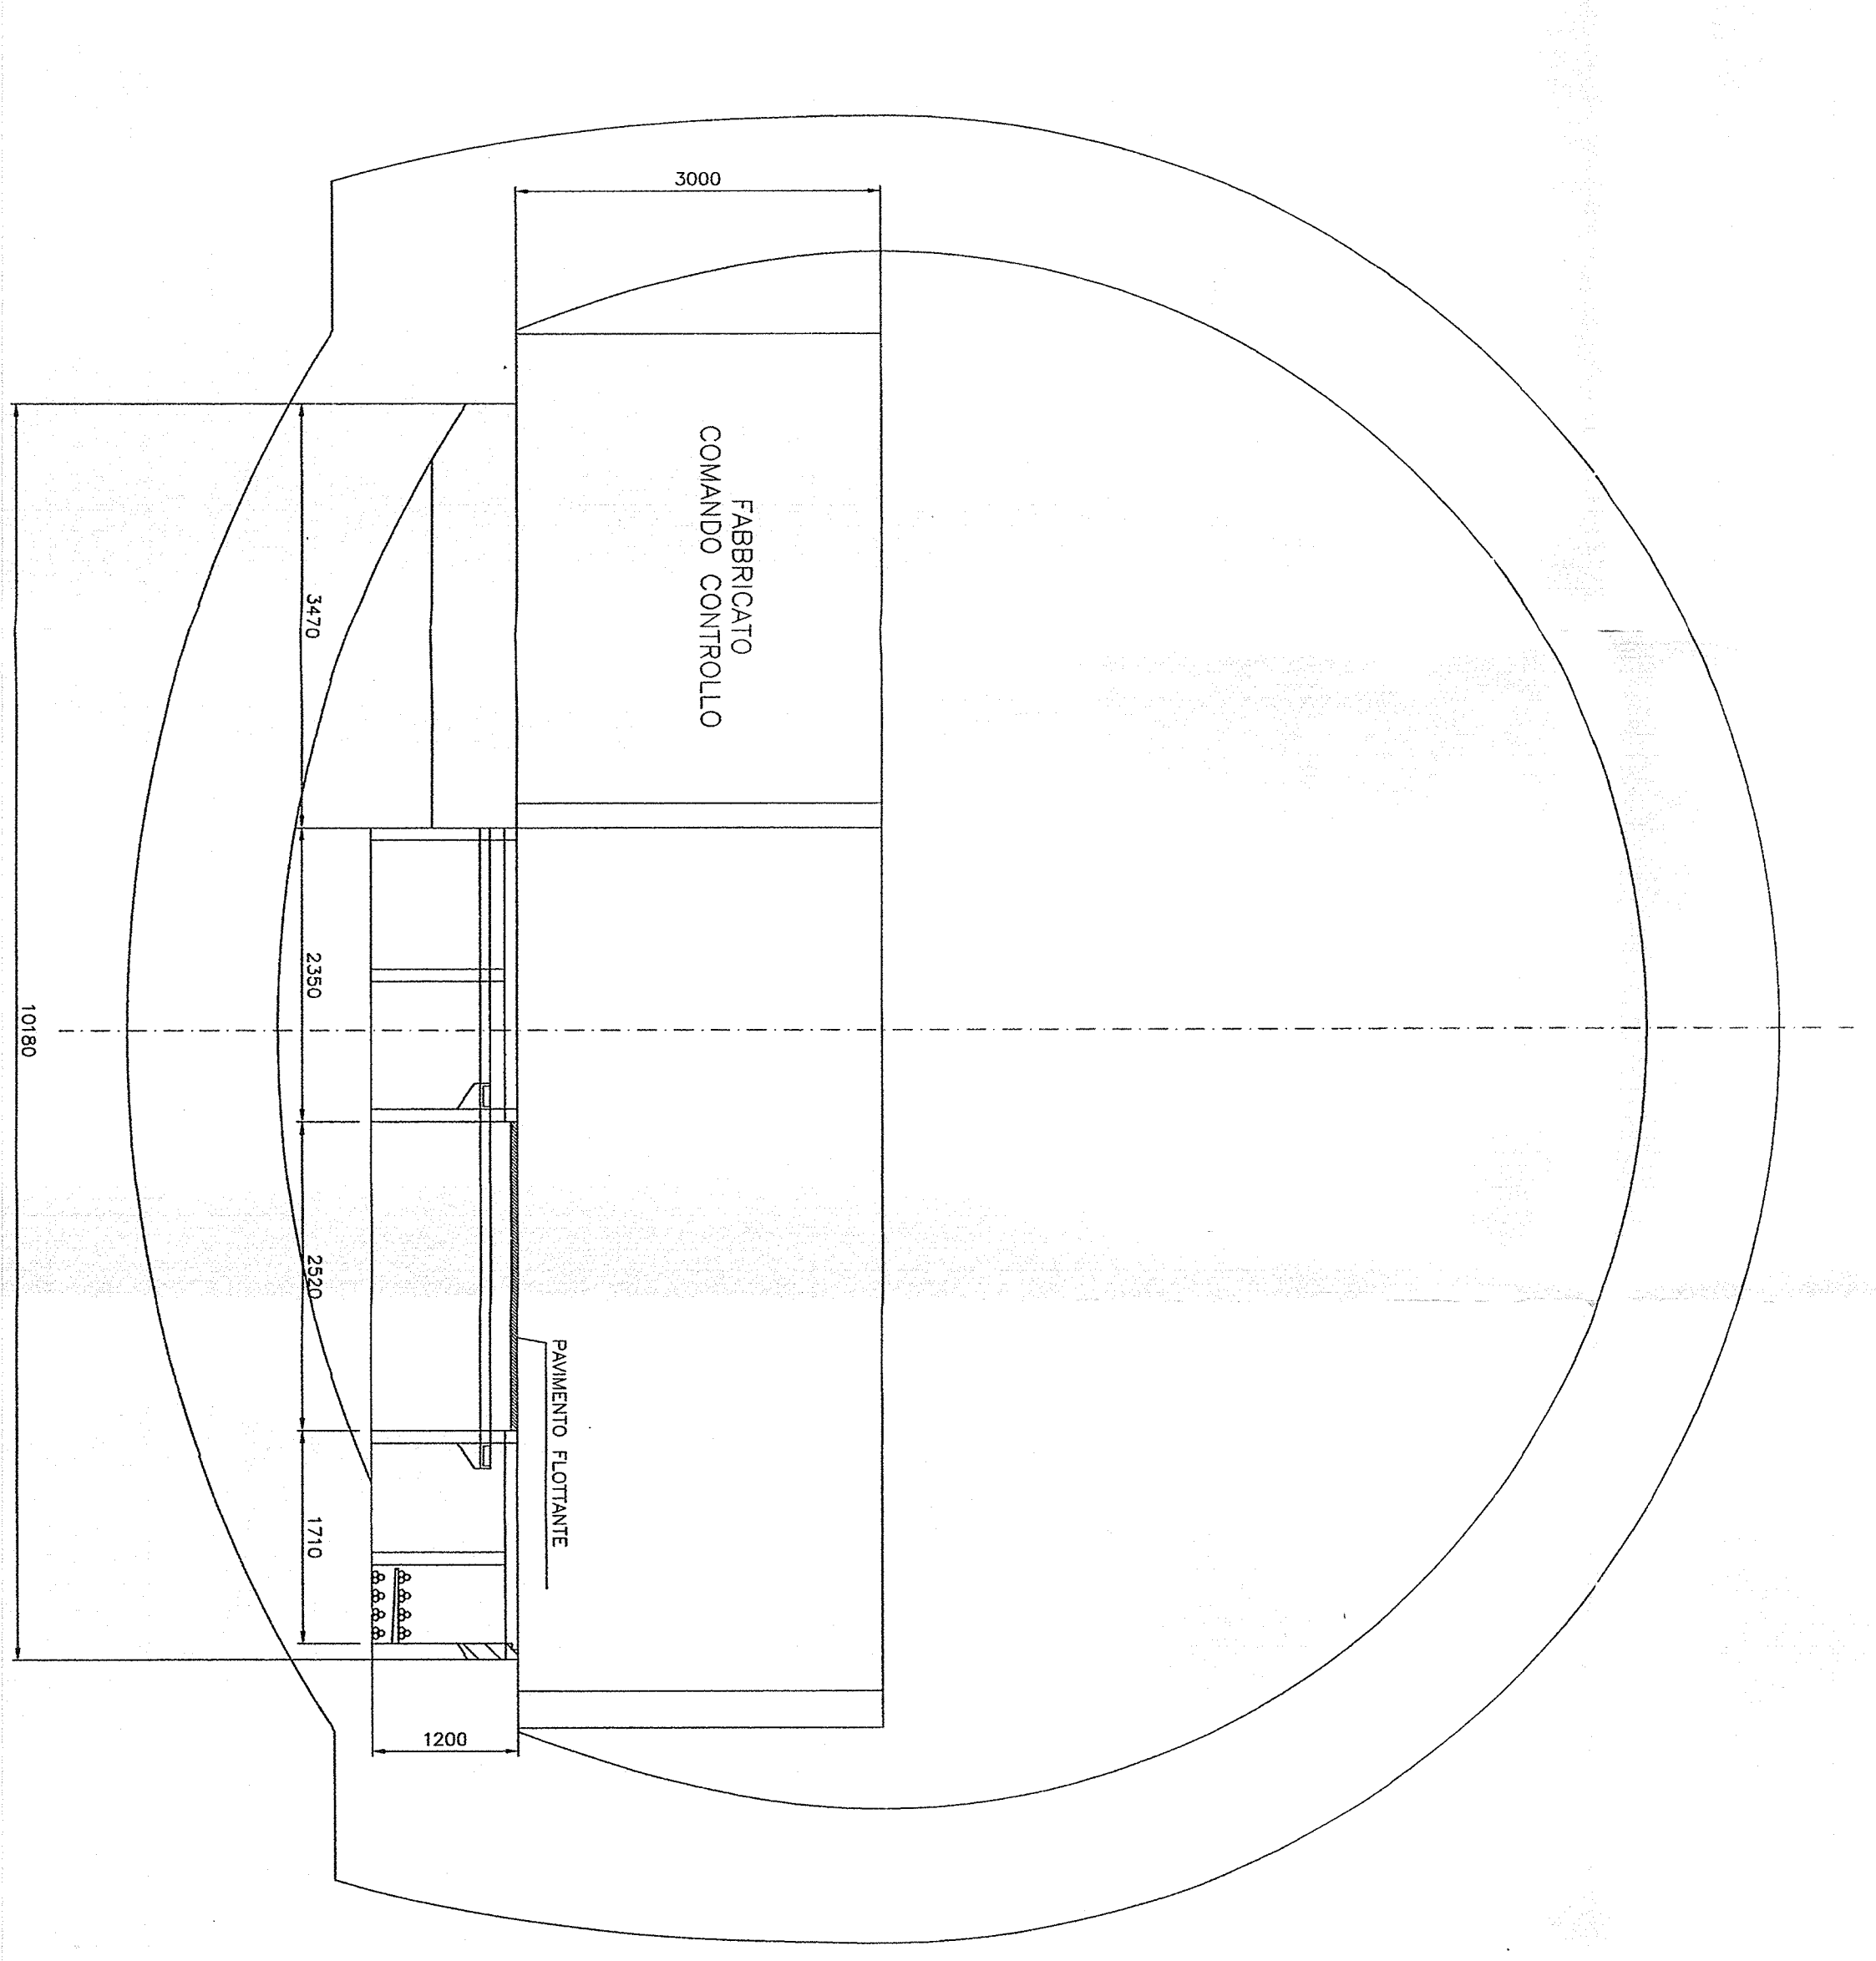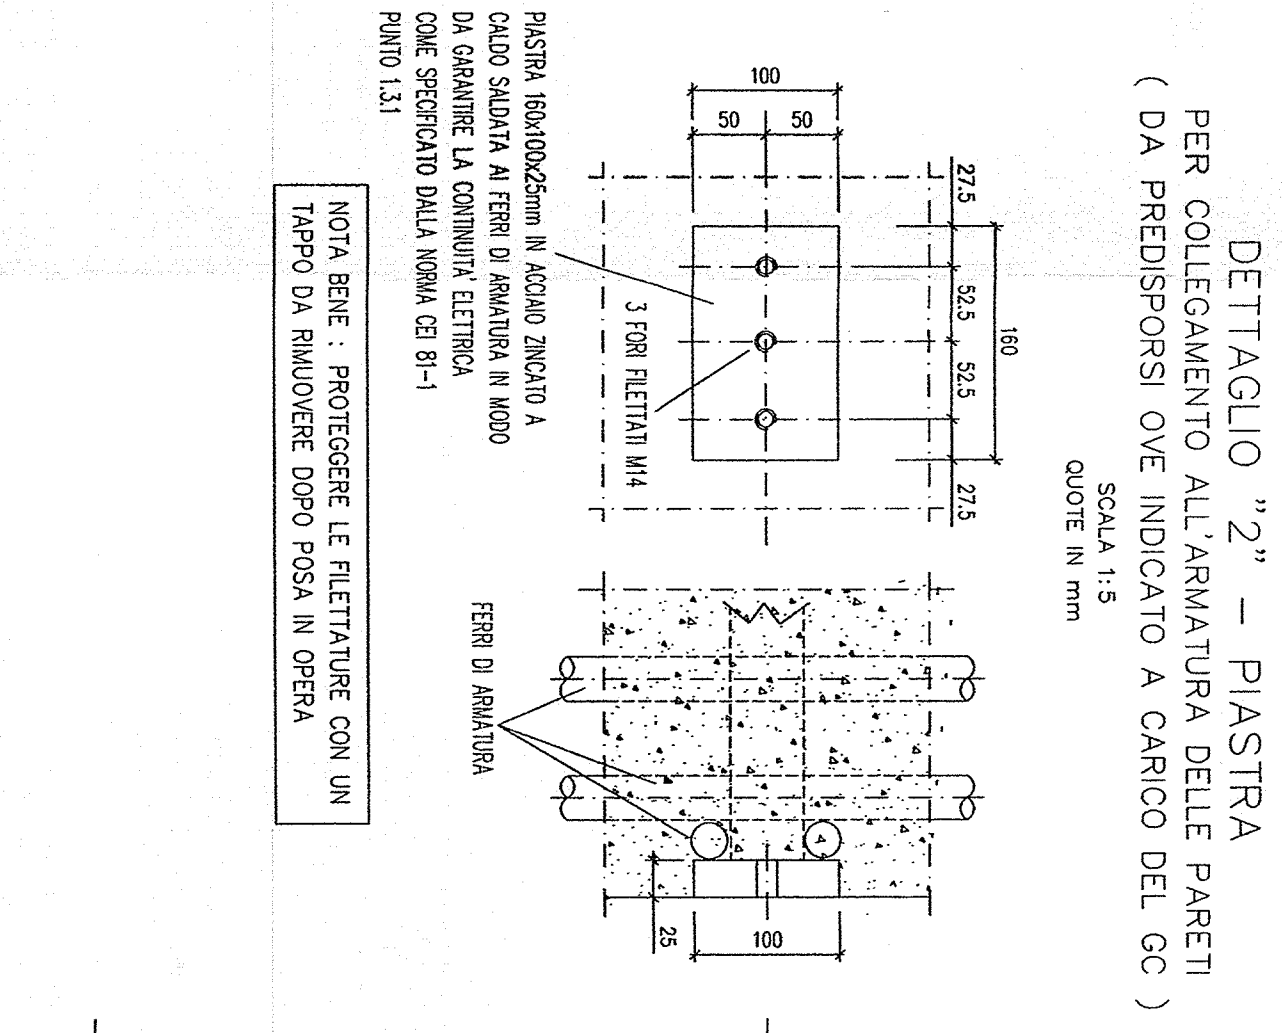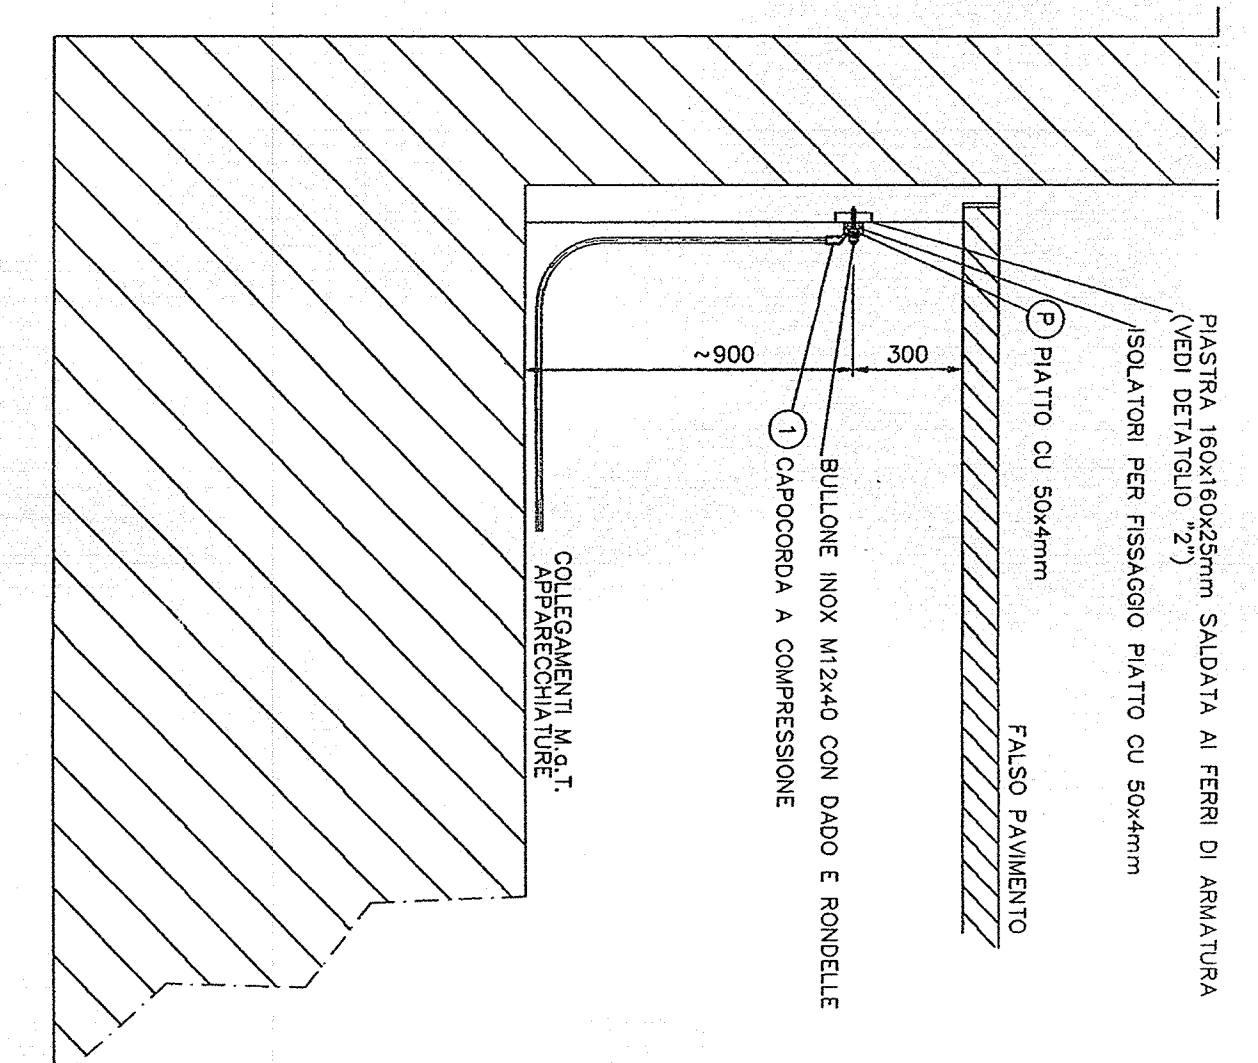

SEZIONE B-B
SCALA 1:50

COMMITTENTE:
ALTA SOVVEGLIANZA

GENERAL CONTRACTOR:
INFRASTRUTTURE FERROVIARIE STRATEGICHE DEFINITE DALLA LEGGE OBETTIVO N. 443/01

LAYOUT E SEZIONI ELETTROMECCANICHE
N° A301_00_D.CV_2L_SE0700_K01



Rev.	Descrizione	Redatto	Verificato	Approvato	Data	Rev.	FOGLIO




